



Legenda piazzola		Legenda profilo	
	Misto definitivo		Livellotta
	Misto da rimuovere dopo la fase di montaggio (area stoccaggio)		Terreno
	Area non mistata da ripristinare dopo la fase di montaggio (area stoccaggio pale)		Strada esistente
			Strada di progetto

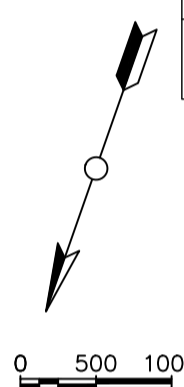

LIVELLETTE	L=4.13m i=-3.45% Δh=-0.14m	L=80.14m i=-7.07% Δh=-5.66m	L=20.20m	L=40.25m i=+1.03% Δh=0.41m	L=9.85m	L=12.37m i=-2.91% Δh=-0.36m	L=12.85m	L=35.48m i=-6.08% Δh=-2.87m	L=20.13m
------------	----------------------------------	-----------------------------------	----------	----------------------------------	---------	-----------------------------------	----------	-----------------------------------	----------

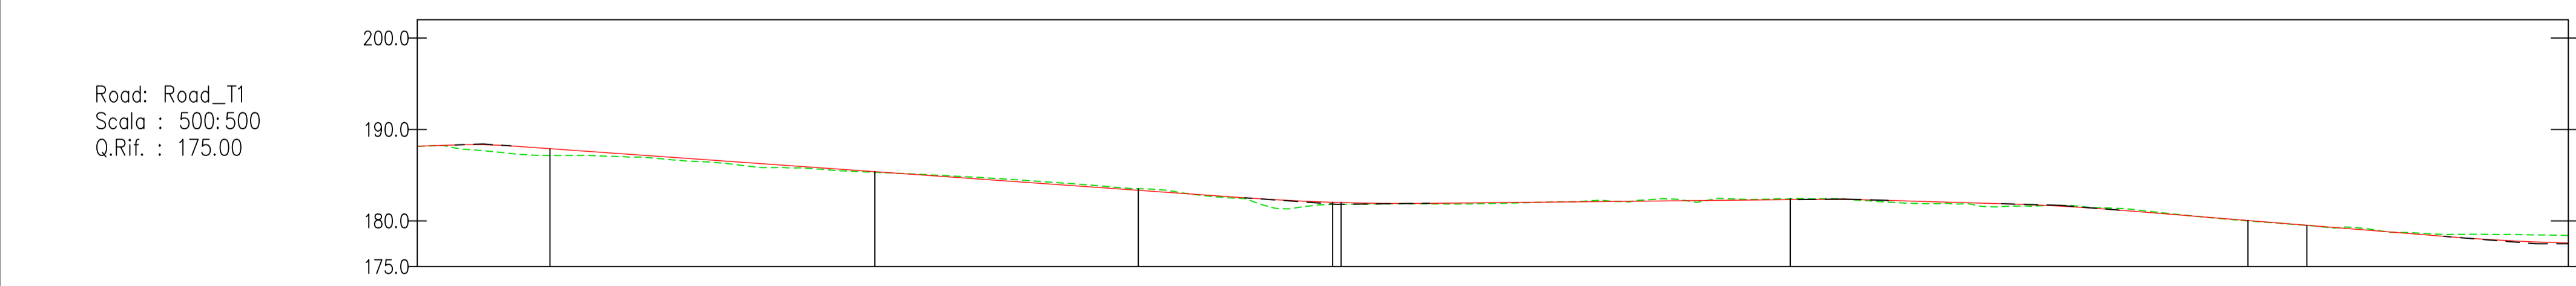

NUMERO SEZIONE					
DISTANZE PROGRESSIVE	0+000	0+045	0+100	0+150	0+200
DISTANZE PARZIALI		35,49	50,00	50,00	50,00
QUOTE PROGETTO		+87,15	+85,39	+82,04	+82,33
QUOTE TERRENO		+87,15	+85,39	+82,04	+82,33
ETTOMETRICHE					

REGIONE SICILIA
 PROVINCIA DI TRAPANI
 COMUNE DI TRAPANI

AUTORIZZAZIONE UNICA ex d.lgs. 387/03

Progetto definitivo per la realizzazione del parco eolico "GUARINE FARDELLA" e relative opere connesse nel comune di TRAPANI (Tp)

Titolo elaborato: **RS06EPD0007A0-Planimetrie stradali e profili longitudinali (1di16)**
 Codice elaborato:

COMMESSA	FASE	ELABORATO	REV.
F0429	B	T08	A

Novembre 2021	prima emissione	FTR	GDS	GMA
DATA	DESCRIZIONE	REDATTO	VERIFICATO	APPROVATO



Proponente
Wind Guarine Fardella srl
 via Durini, 9
 20122 Milano (MI)

Progettazione


F4 Ingegneria srl
 Via Di Giura - Centro direzionale, 85100 Potenza
 Tel: +39 0971 1944797 - Fax: +39 0971 55452
 www.f4ingegneria.it - f4ingegneria@pec.it

Il Direttore Tecnico
 (ing. Giovanni DI SANTO)

Società certificata secondo la norma UNI-EN ISO 9001:2015 per l'erogazione di servizi di ingegneria nei settori: civile, idraulica, acustica, energia, ambiente (settore IAF: 34).

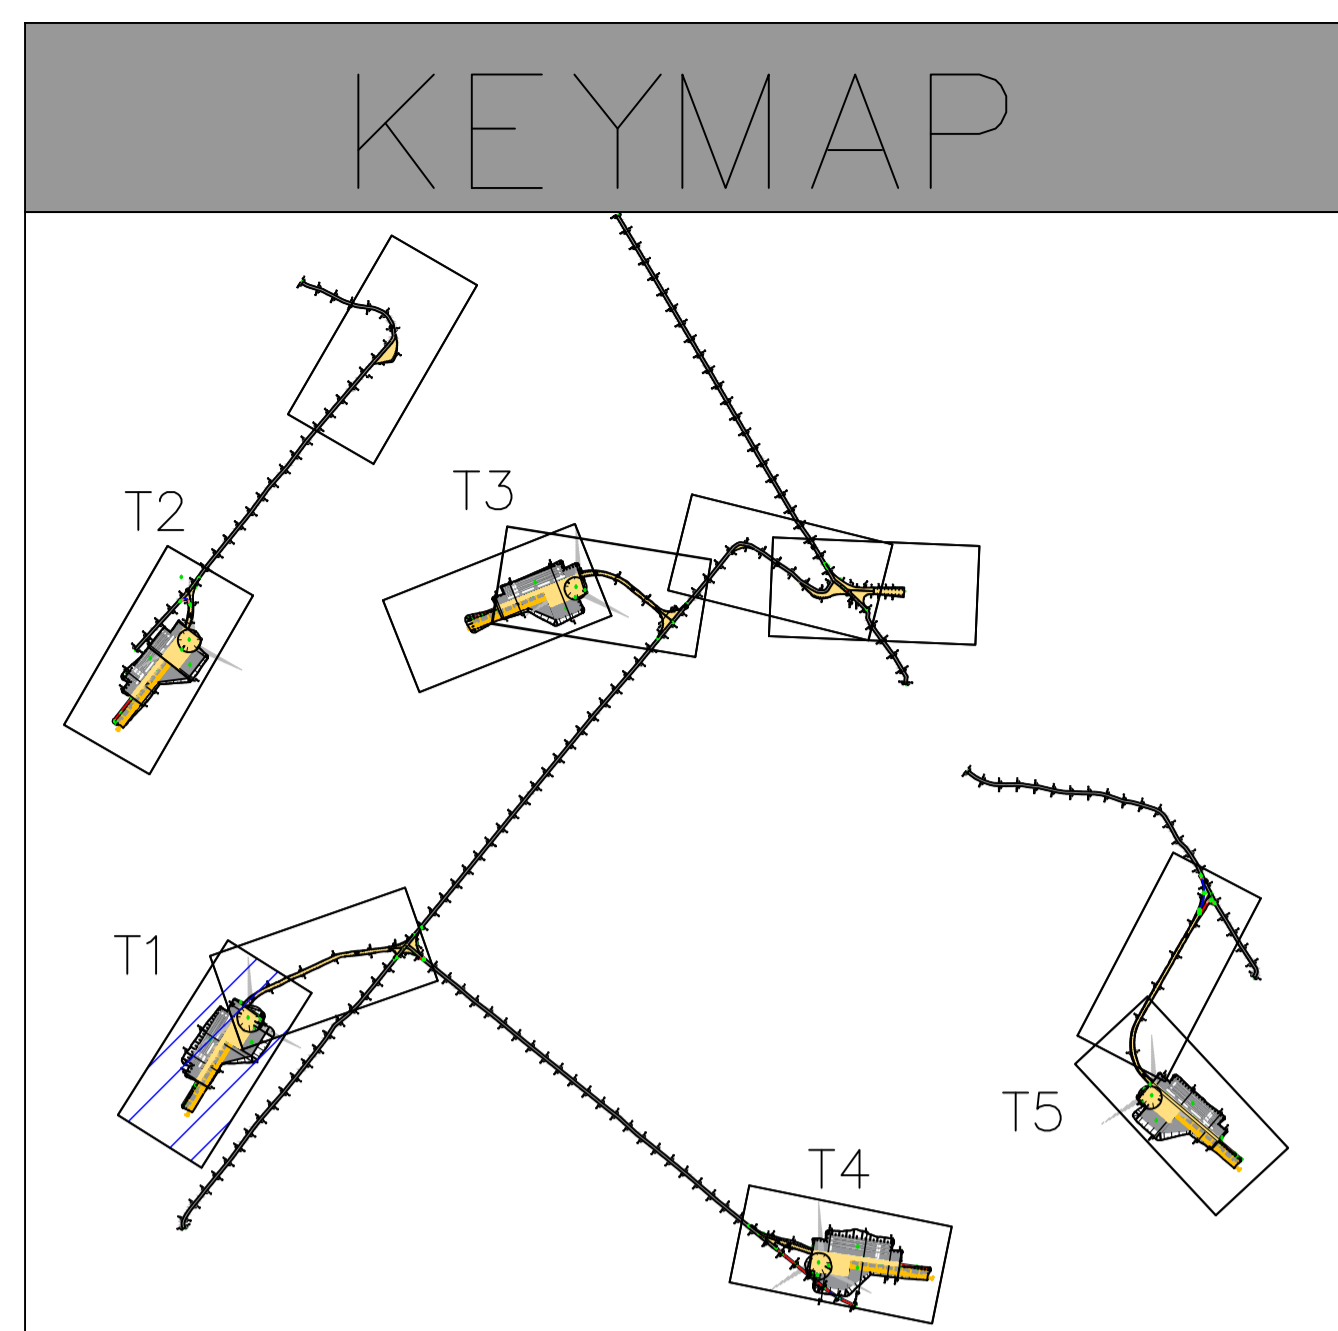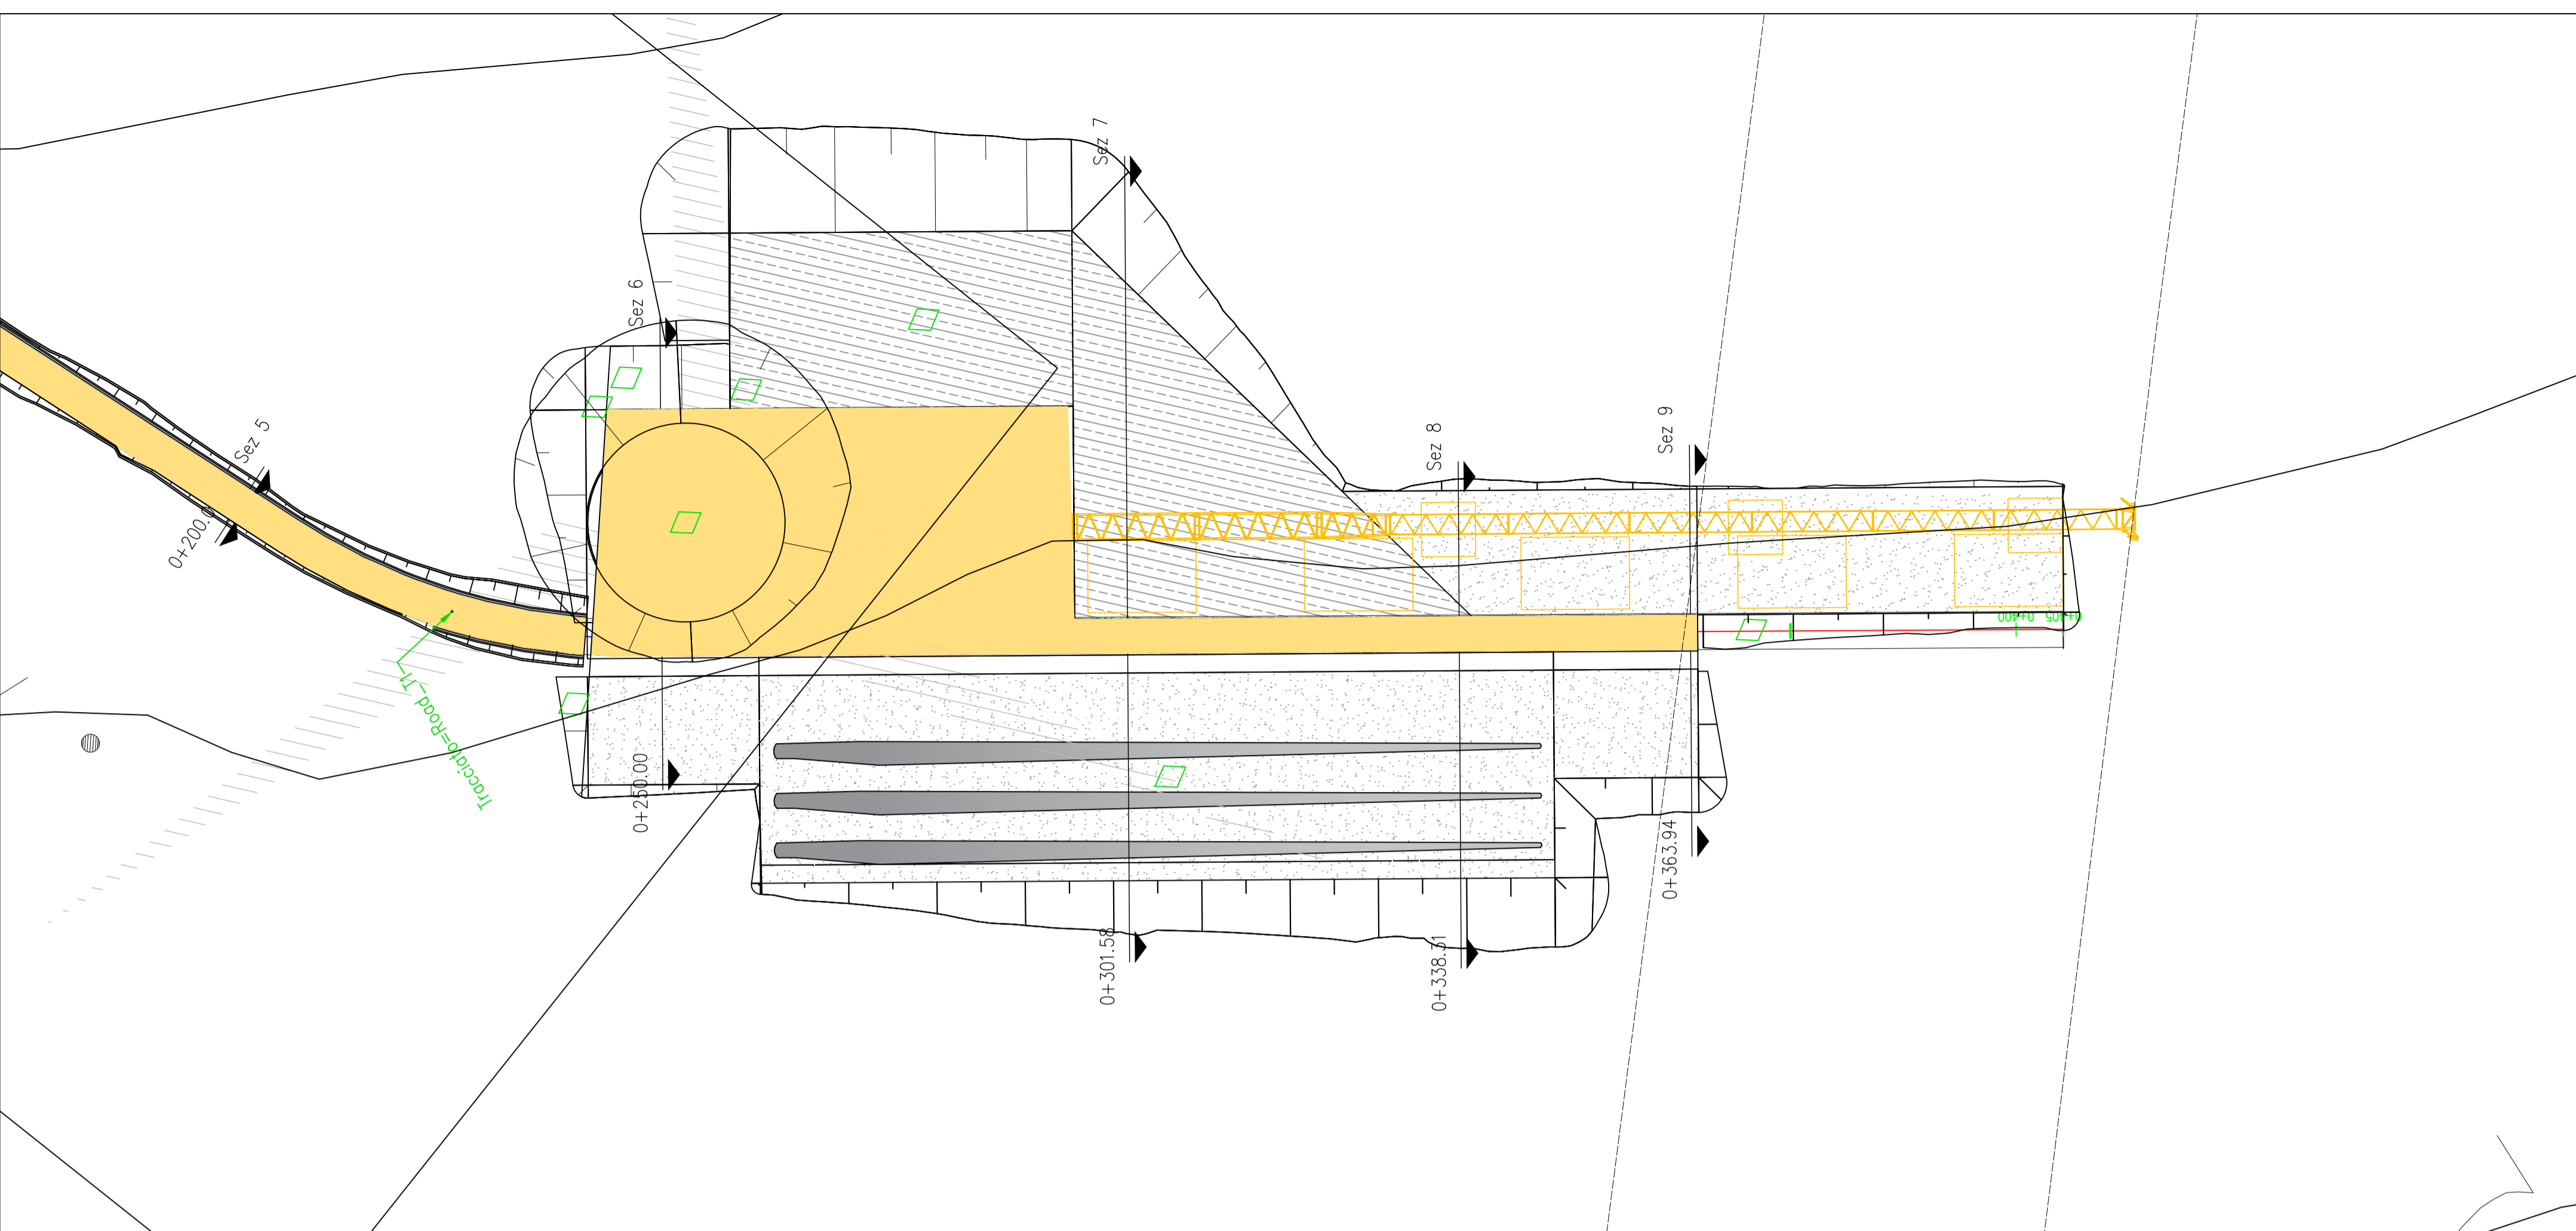


Legenda piazzola		Legenda profilo	
	Misto definitivo		Livelletta
	Misto da rimuovere dopo la fase di montaggio (area stoccaggio)		Terreno
	Area non mistata da ripristinare dopo la fase di montaggio (area stoccaggio pale)	Legenda viabilità	
			Strada esistente
			Strada di progetto

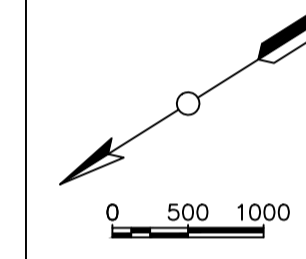

LIVELLETTE	L=20.13m	L=83.98m I=0.00% Δh=0.00m	L=79.75m I=0.00% Δh=0.00m
------------	----------	---------------------------------	---------------------------------

Road: Road_T1
Scala : 500:500
Q.Rif. : 174.60

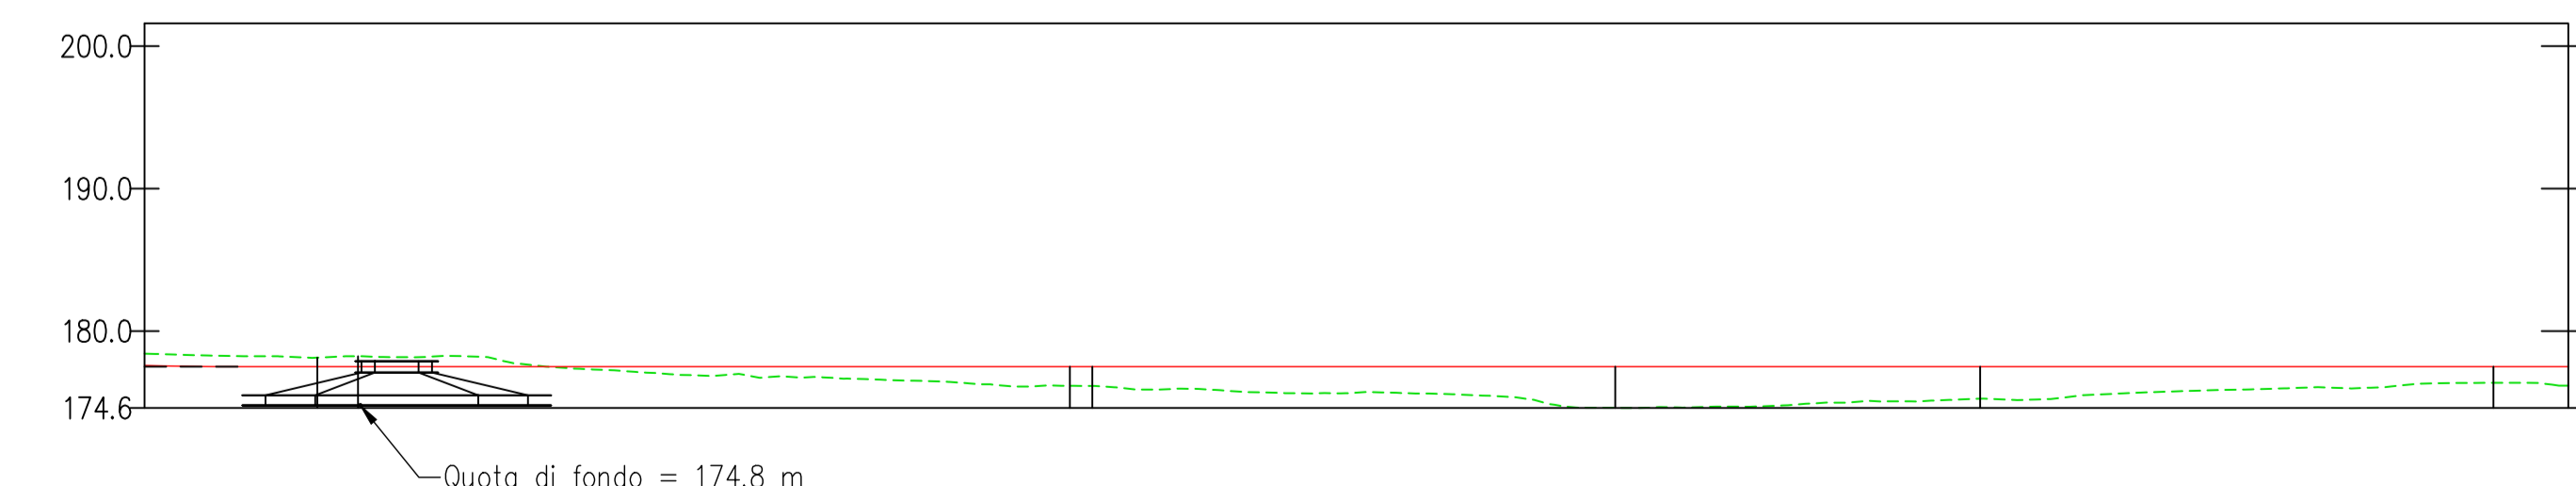

NUMERO SEZIONE					
DISTANZE PROGRESSIVE					
DISTANZE PARZIALI		51,58	36,73	25,63	
QUOTE PROGETTO					
QUOTE TERRENO					
ETTOMETRICHE					

**REGIONE SICILIA
PROVINCIA DI TRAPANI
COMUNE DI TRAPANI**

AUTORIZZAZIONE UNICA ex d.lgs. 387/03

Progetto definitivo per la realizzazione del parco eolico "GUARINE FARDELLA" e relative opere connesse nel comune di TRAPANI (Tp)

Titolo elaborato		Codice elaborato									
RS06EPD0007A0-Planimetrie stradali e profili longitudinali (2di16)		<table border="1" style="font-size: small;"> <tr> <th>COMMESSA</th> <th>FASE</th> <th>ELABORATO</th> <th>REV.</th> </tr> <tr> <td>F0429</td> <td>B</td> <td>T08</td> <td>A</td> </tr> </table>	COMMESSA	FASE	ELABORATO	REV.	F0429	B	T08	A	<small>Riproduzione o consegna a terzi solo dietro specifica autorizzazione.</small> Scala <div style="text-align: center; border: 1px solid black; padding: 2px;">1:500</div>
COMMESSA	FASE	ELABORATO	REV.								
F0429	B	T08	A								

Novembre 2021	prima emissione	FTR	GDS
DATA	DESCRIZIONE	REDATTO	VERIFICATO

Proponente




Wind Guarine Fardella srl
via Durini, 9
20122 Milano (MI)

Progettazione

F4 Ingegneria srl
Via Di Giura - Centro direzionale, 85100 Potenza
Tel: +39 0971 1944797 - Fax: +39 0971 55452
www.f4ingegneria.it - f4ingegneria@pec.it

Il Direttore Tecnico
(ing. Giovanni DI SANTO)

Società certificata secondo la norma UNI-EN ISO 9001:2015 per l'erogazione di servizi di ingegneria nei settori: civile, idraulica, acustica, energia, ambiente (settore IAF: 34).

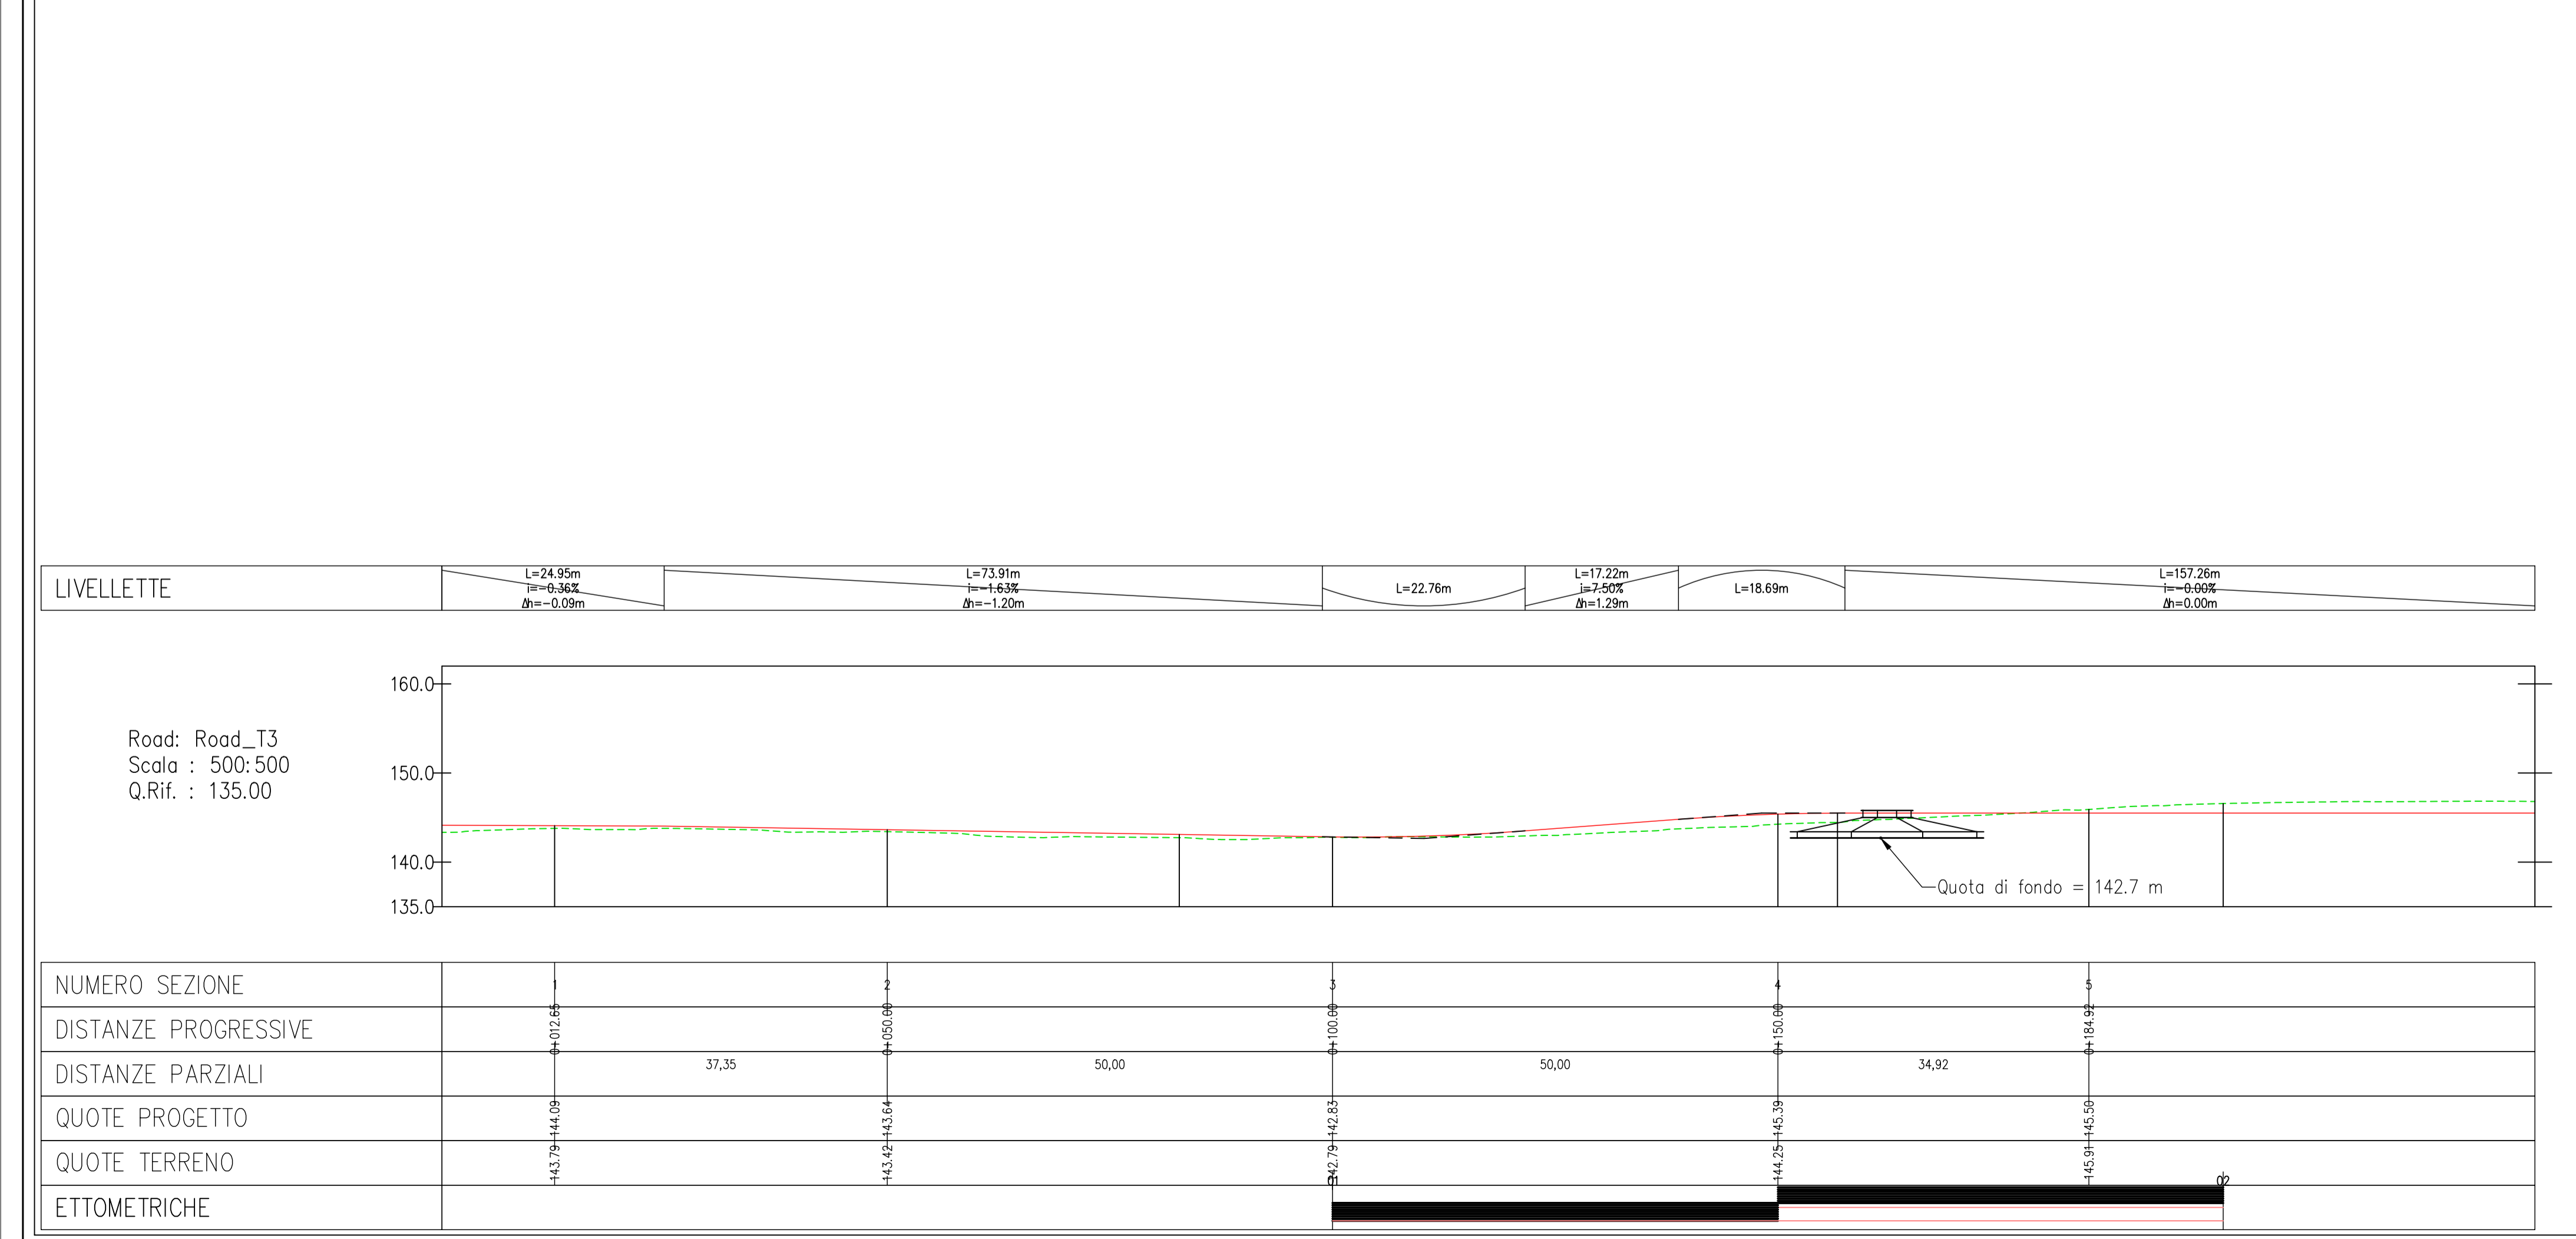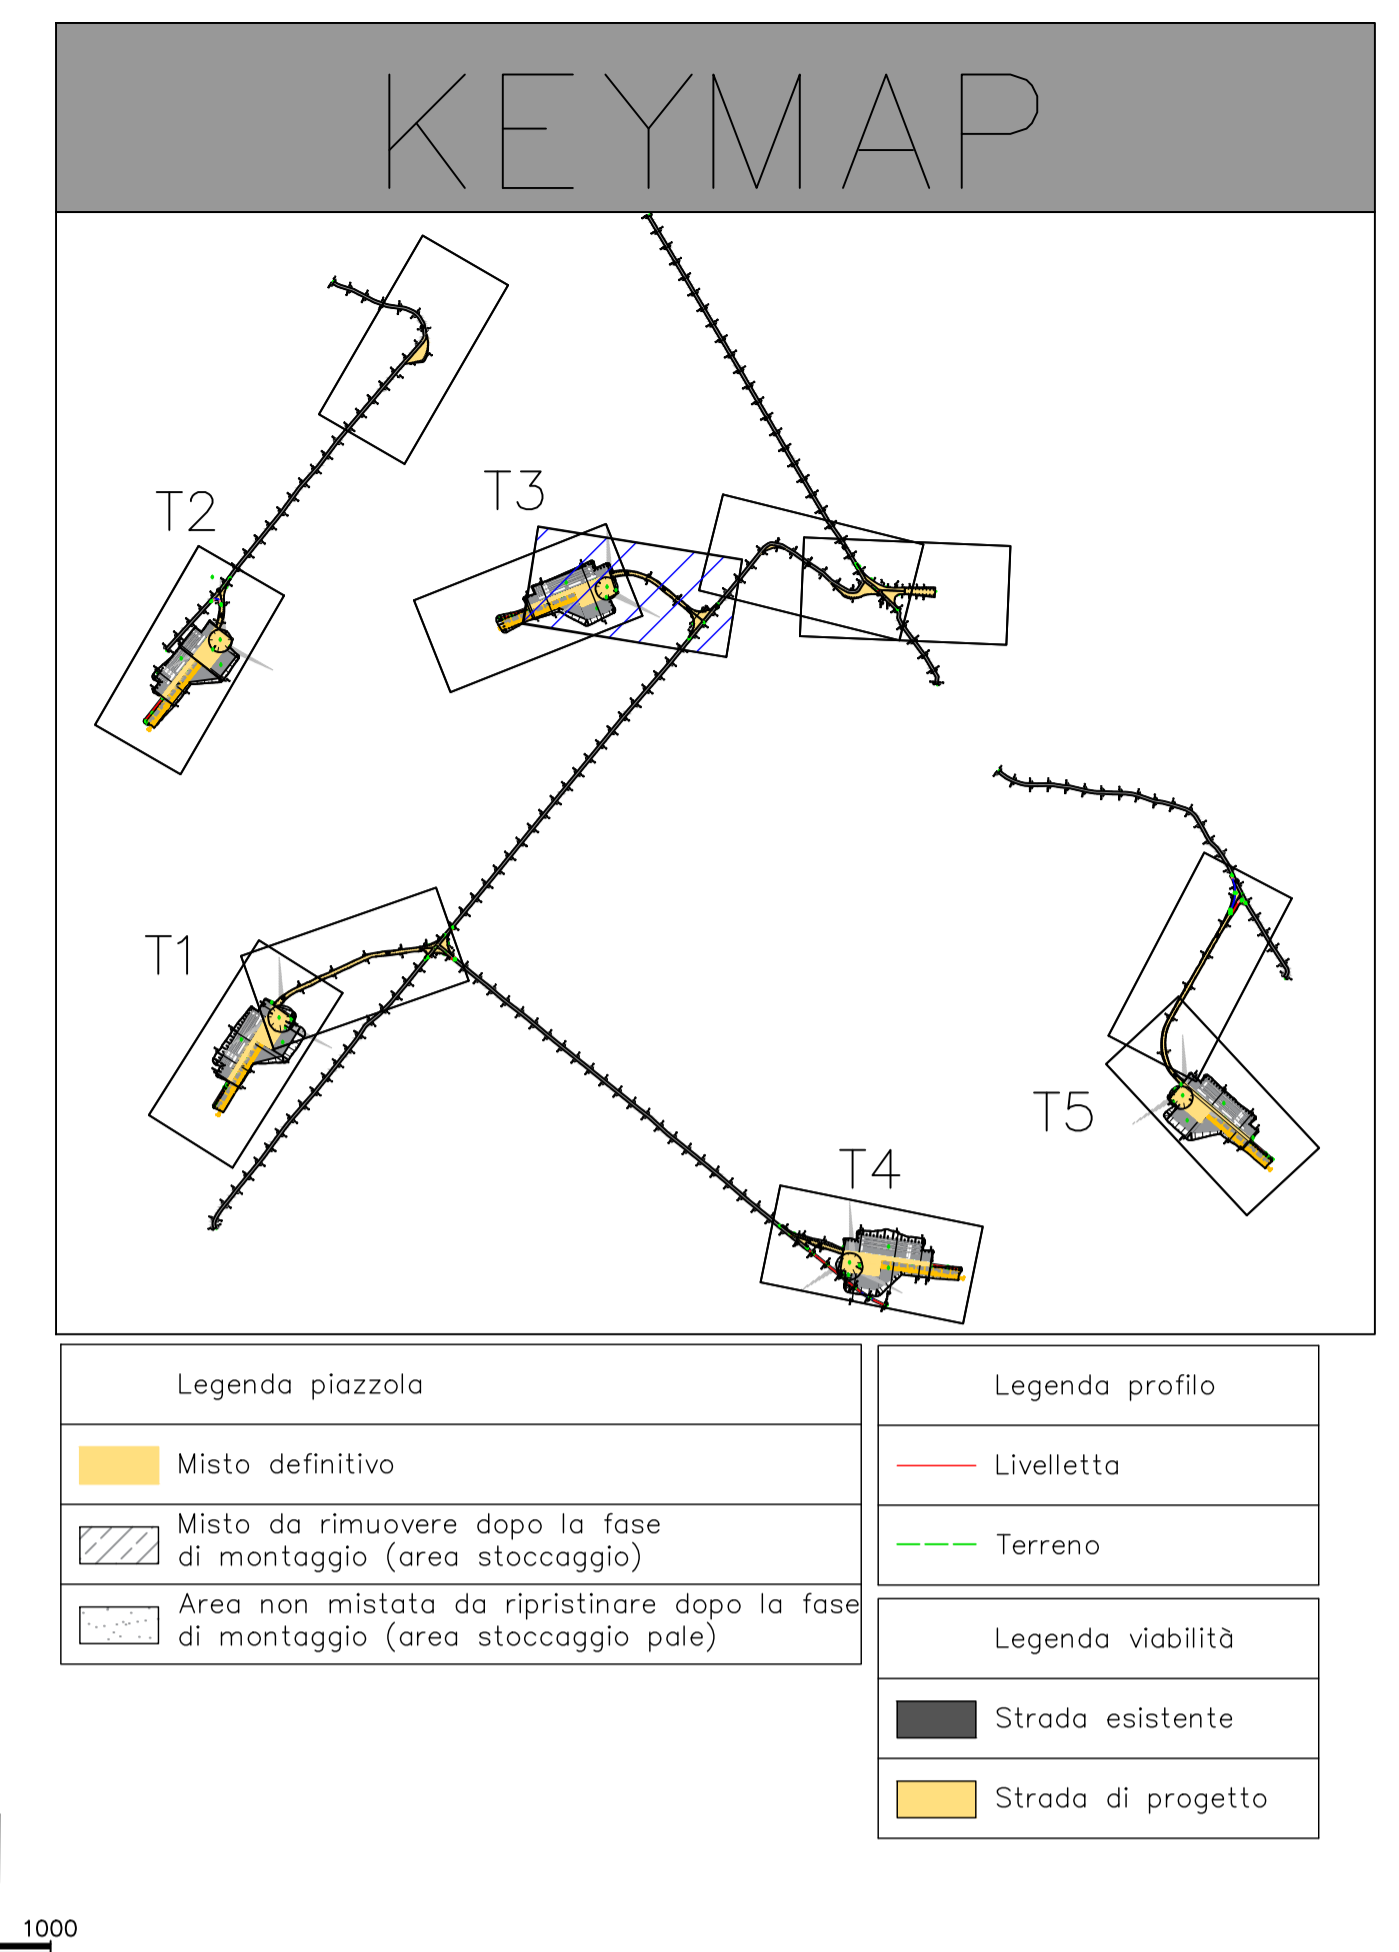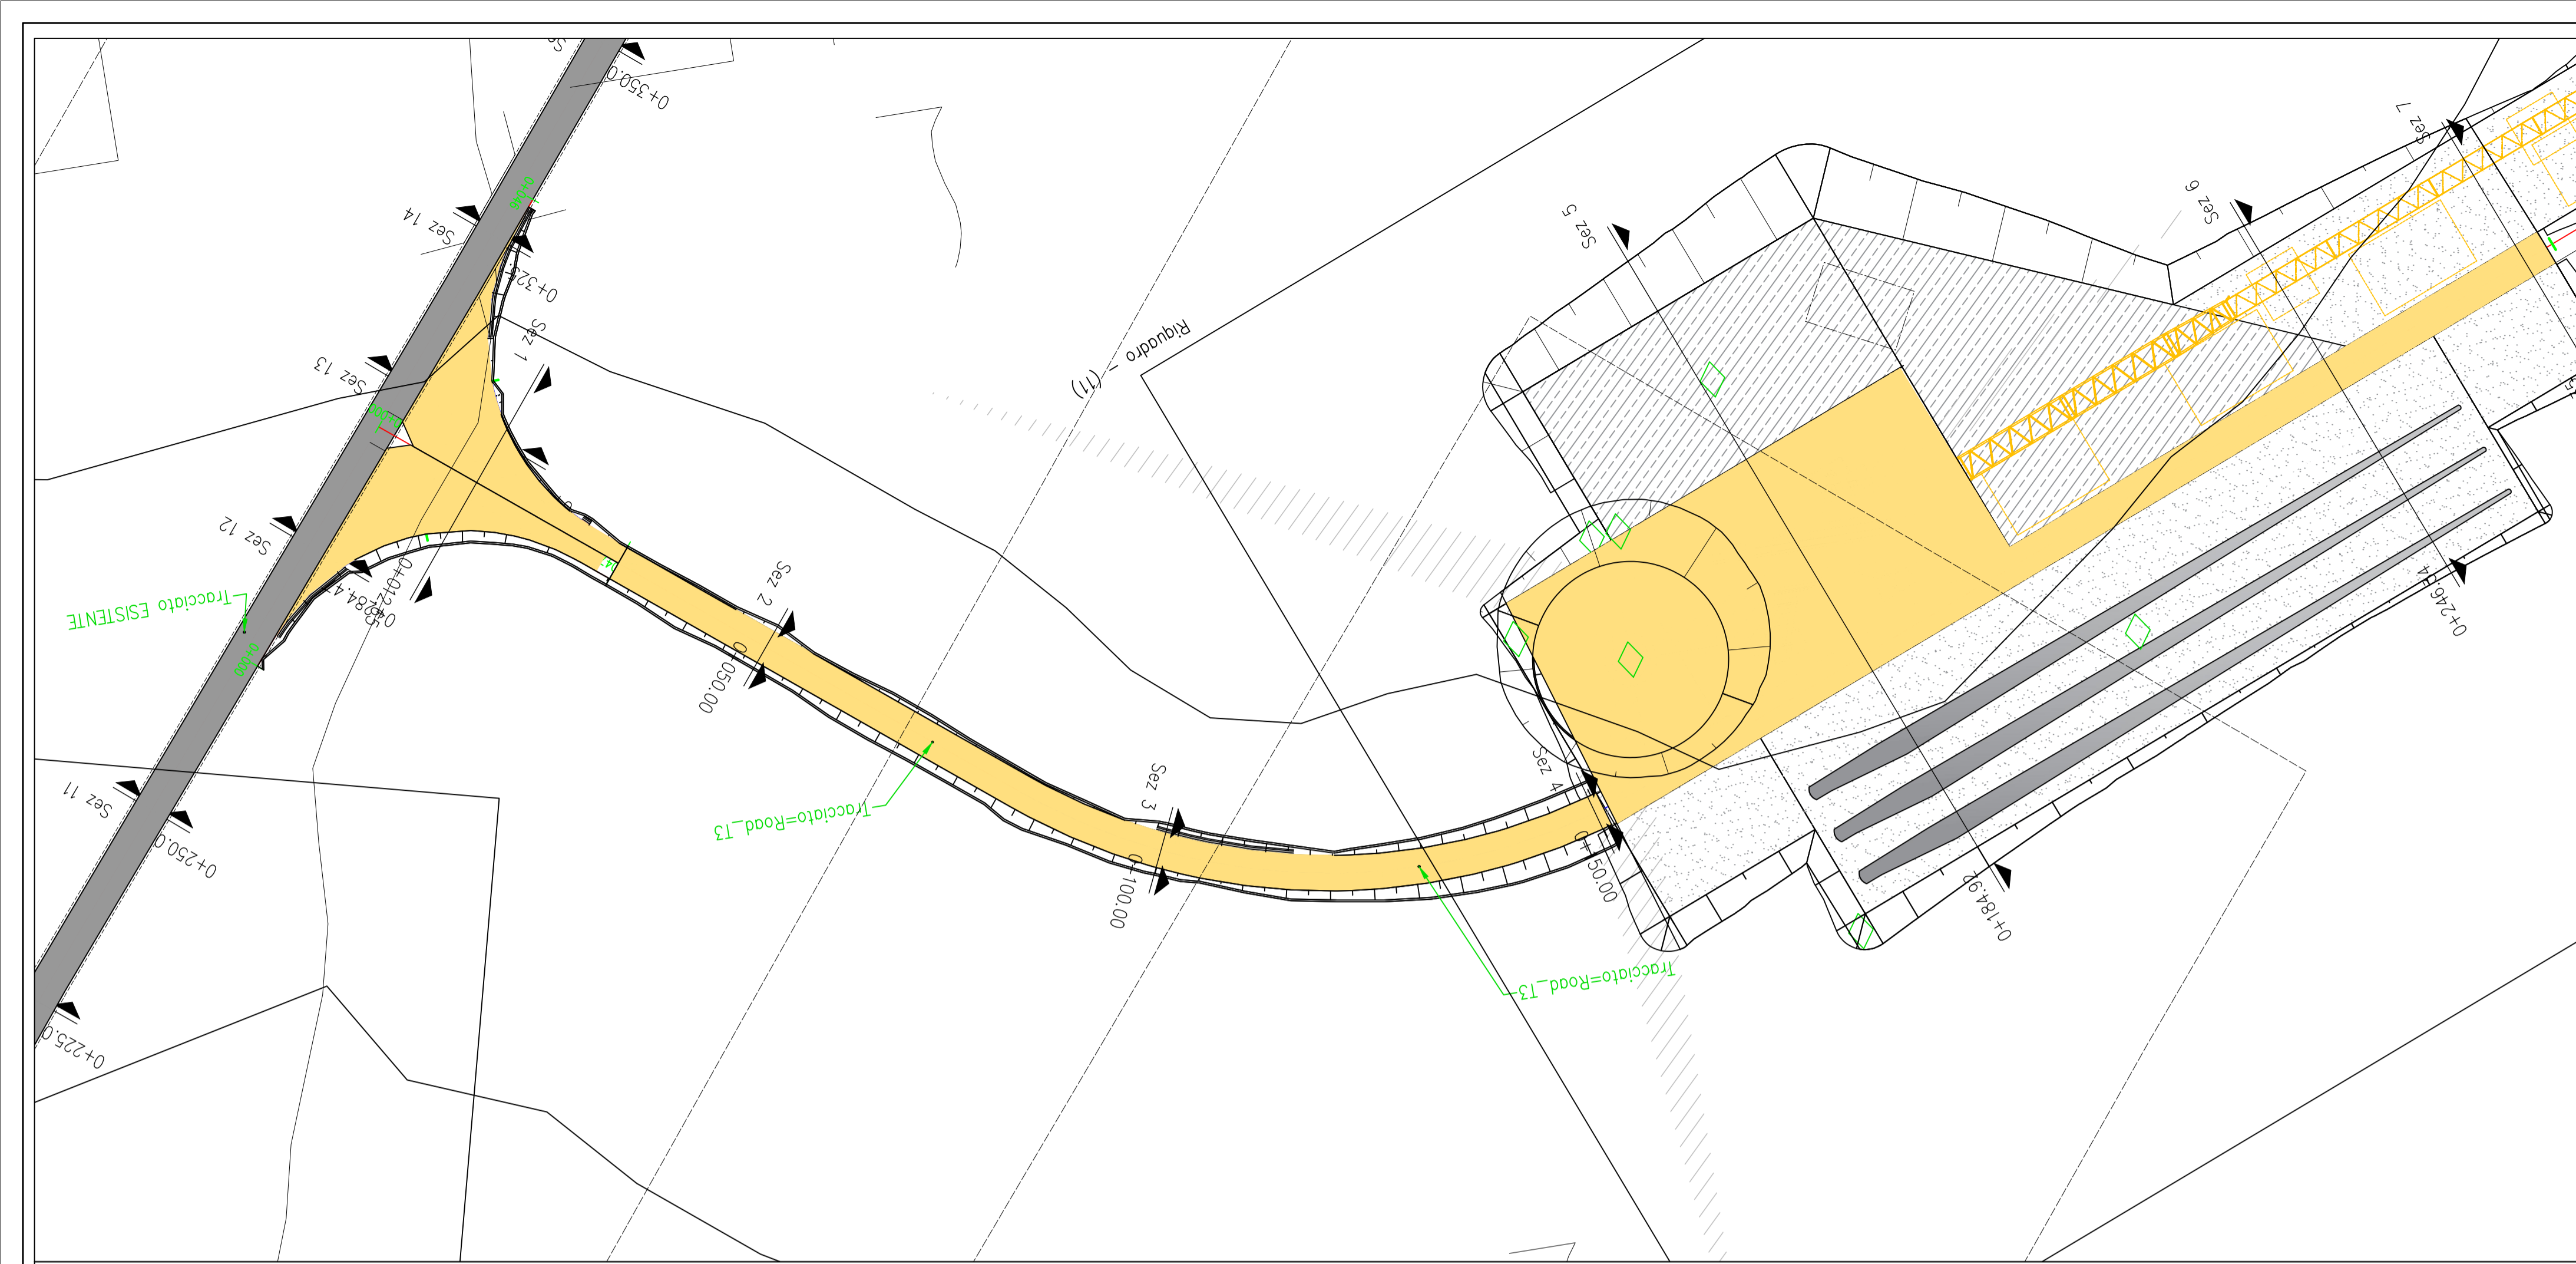

REGIONE SICILIA
PROVINCIA DI TRAPANI
COMUNE DI TRAPANI

AUTORIZZAZIONE UNICA ex d.lgs. 387/03

Progetto definitivo per la realizzazione del parco
eolico "GUARINE FARDELLA" e relative opere
connesse nel comune di TRAPANI (Tp)

Titolo elaborato		Codice elaborato			
RS06EPD0007A0-Planimetrie stradali e profili longitudinali (4di16)		COMMESSA	FASE	ELABORATO	REV.
		F0429	B	T08	A
Scala		1:500			

Novembre 2021	prima emissione	FTR	GDS	GMA
DATA	DESCRIZIONE	REDATTO	VERIFICATO	APPROVATO

Proponente




Wind Guarine Fardella srl
via Durini, 9
20122 Milano (MI)

Progettazione

F4 Ingegneria srl
Via Di Giura - Centro direzionale, 85100 Potenza
Tel: +39 0971 1944797 - Fax: +39 0971 55452
www.f4ingegneria.it - f4ingegneria@pec.it

Il Direttore Tecnico
(ing. Giovanni DI SANTO)

Società certificata secondo la norma UNI-EN ISO 9001:2015 per l'erogazione di servizi di ingegneria nei settori: civile, idraulica, acustica, energia, ambiente (settore IAF: 34).

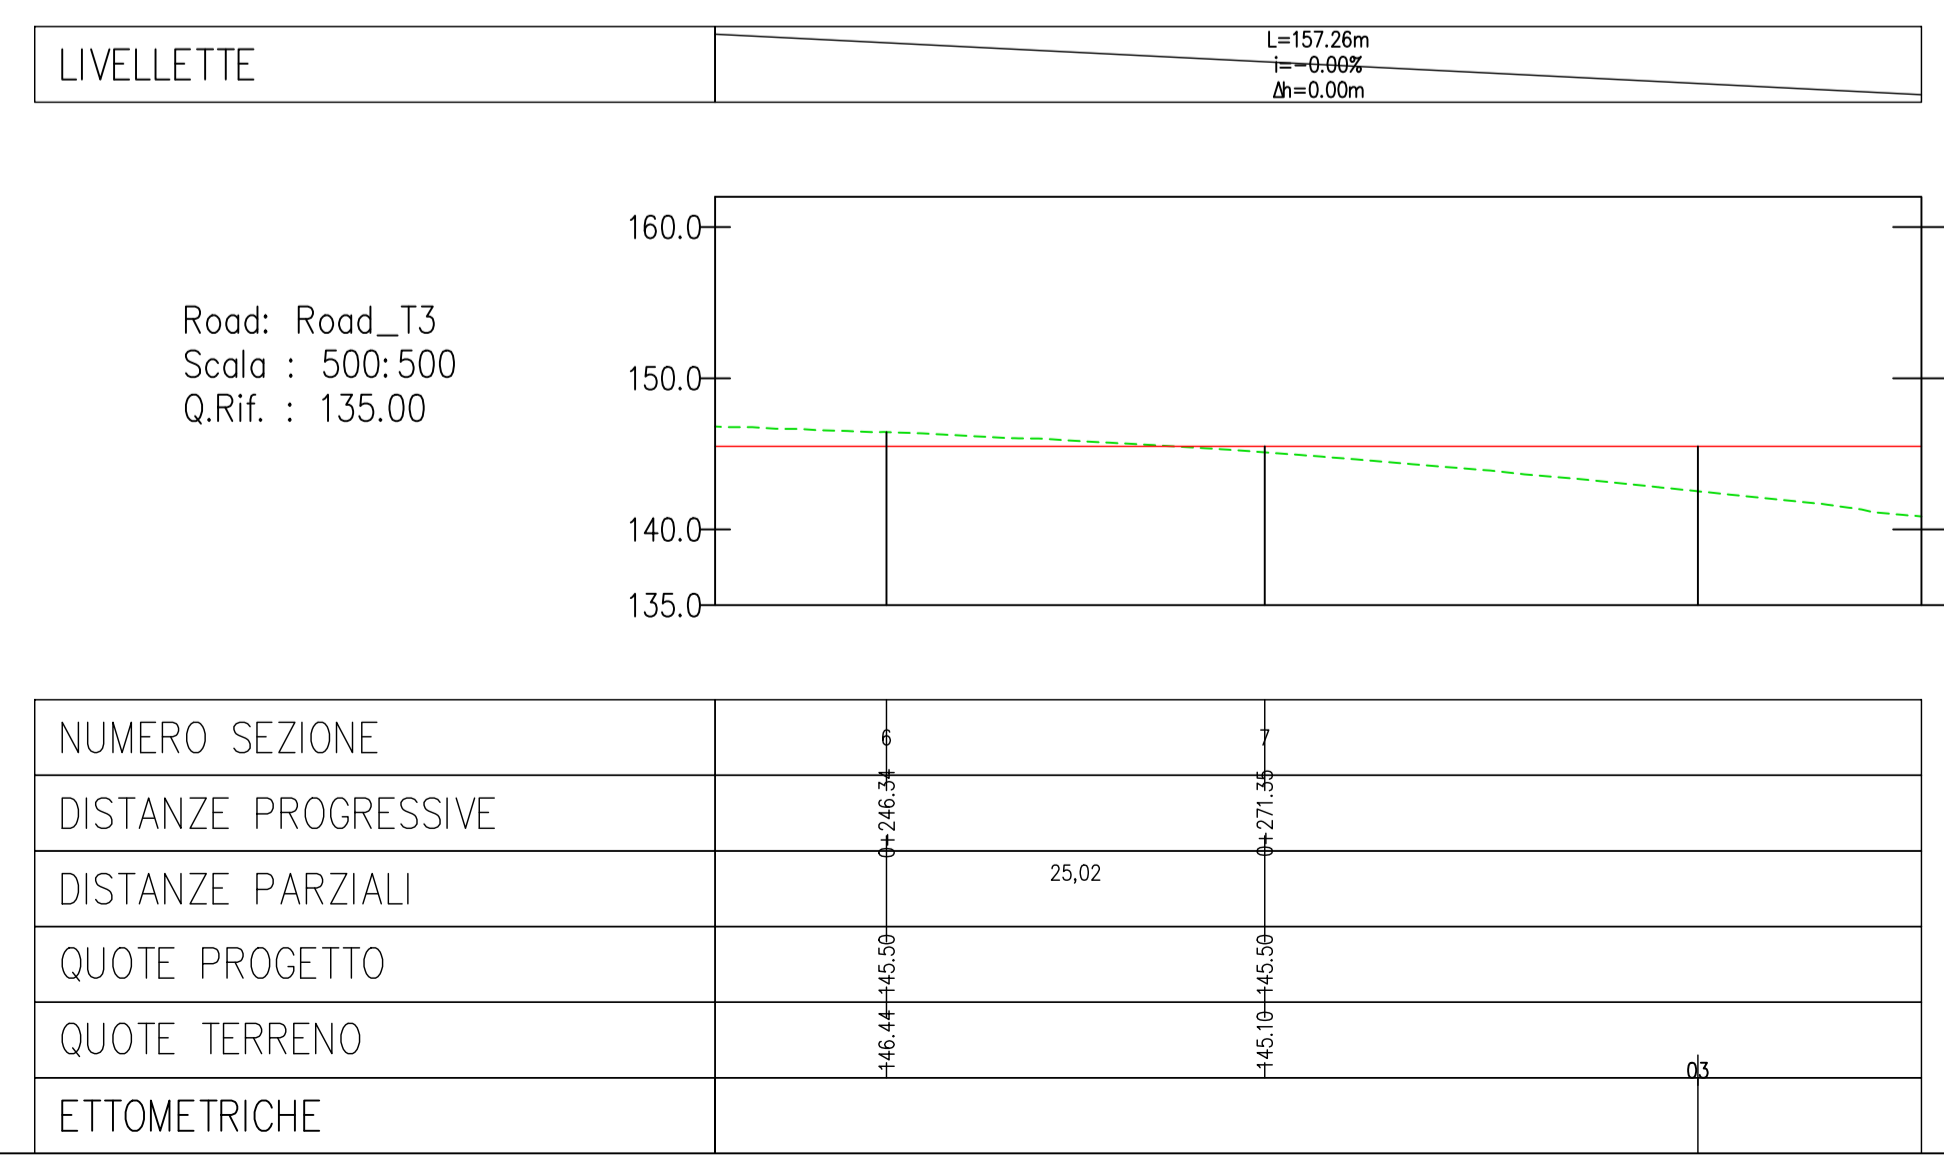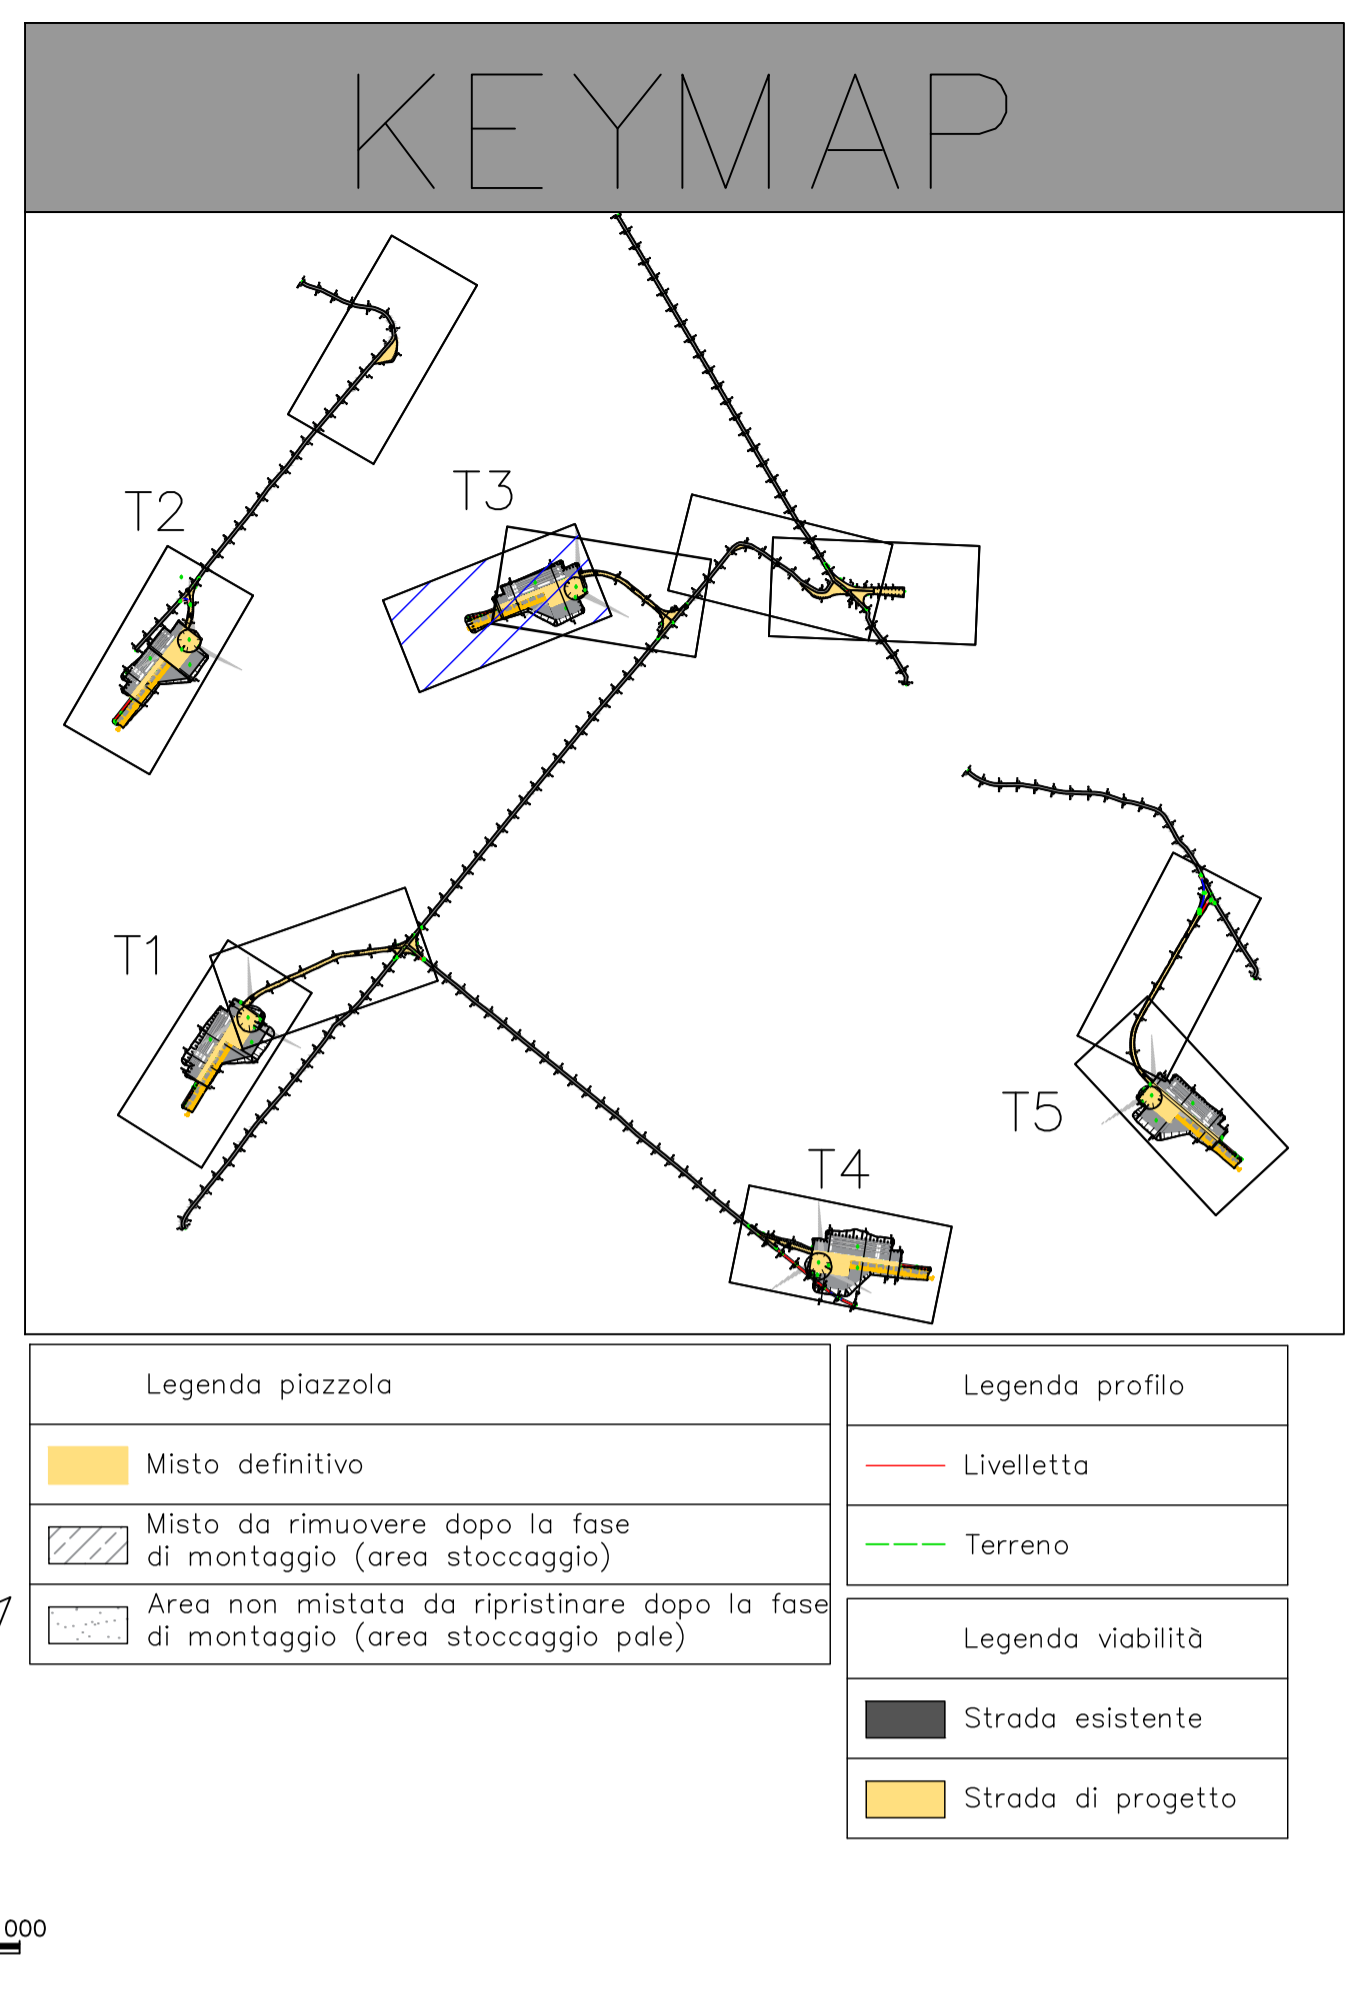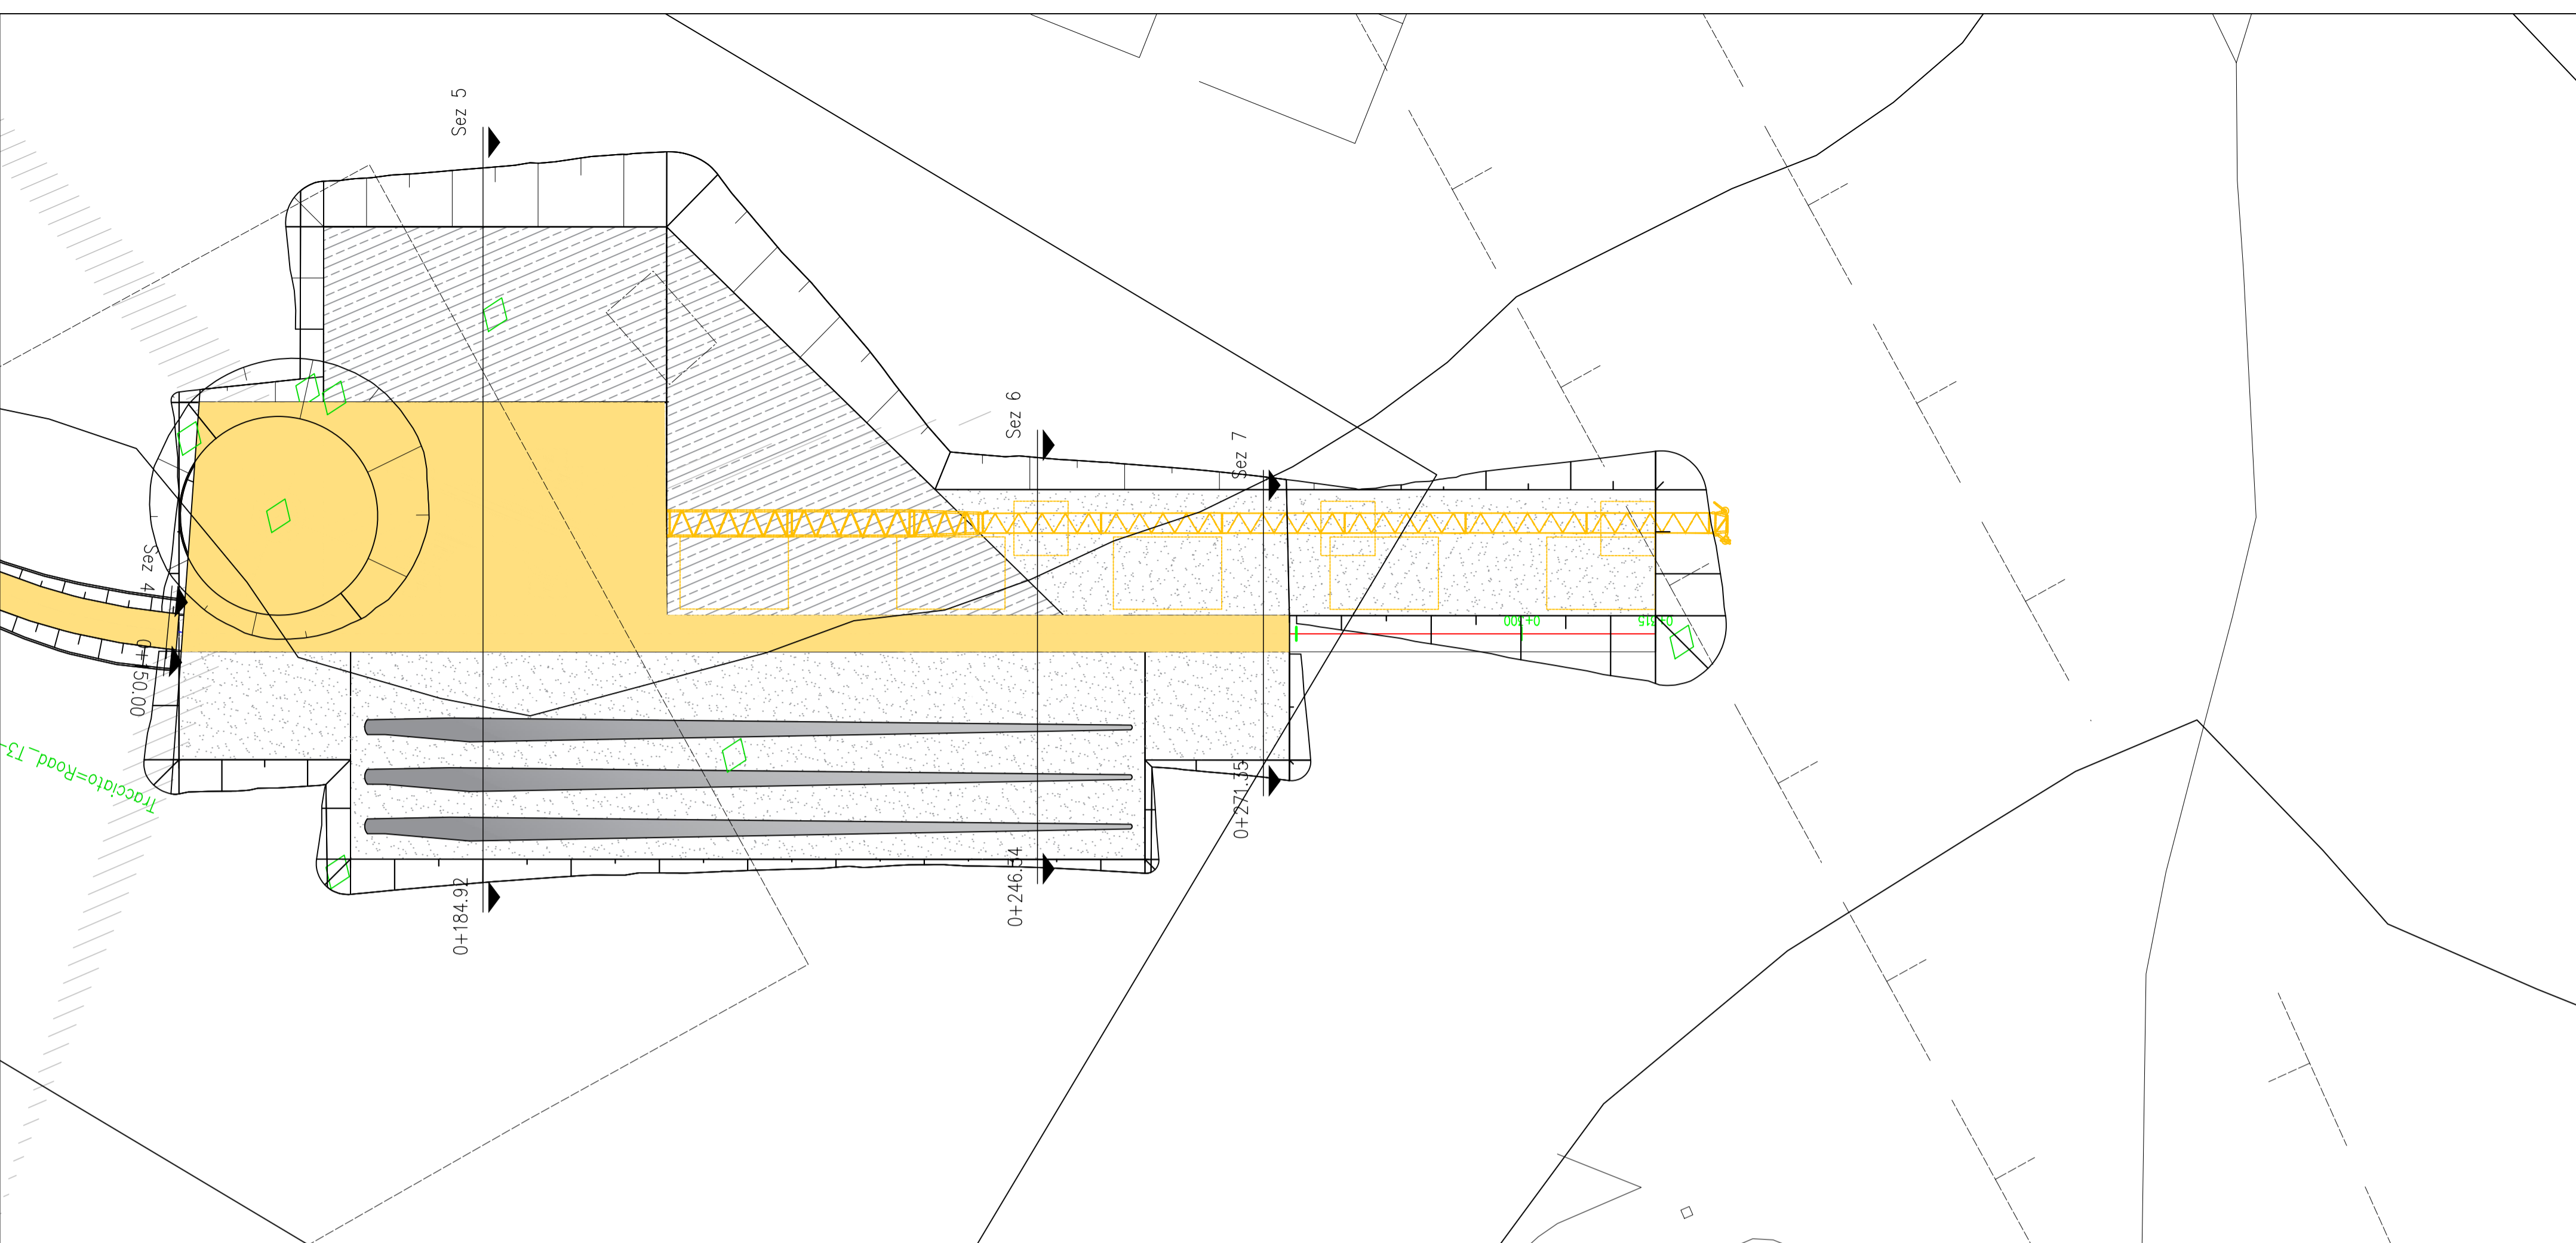



REGIONE SICILIA
PROVINCIA DI TRAPANI
COMUNE DI TRAPANI



AUTORIZZAZIONE UNICA ex d.lgs. 387/03

**Progetto definitivo per la realizzazione del parco
eolico "GUARINE FARDELLA" e relative opere
connesse nel comune di TRAPANI (Tp)**

**RS06EPD0007A0-Planimetrie
stradali e profili longitudinali
(5di16)**

Codice elaborato			
COMMESSA	FASE	ELABORATO	REV.
F0429	B	T08	A

Riproduzione o consegna a terzi solo dietro specifica autorizzazione.

Scala: 1:500

DATA	DESCRIZIONE	REDATTO	VERIFICATO	APPROVATO
Novembre 2021	prima emissione	FTR	CDS	GMA

Proponente

Wind Guarine Fardella srl
via Durini, 9
20122 Milano (MI)



Progettazione

F4 Ingegneria srl
Via Di Giura - Centro direzionale, 85100 Potenza
Tel: +39 0971 1944797 - Fax: +39 0971 55452
www.f4ingegneria.it - f4ingegneria@pec.it

Il Direttore Tecnico
(ing. Giovanni DI SANTO)



Società certificata secondo la norma UNI-EN ISO 9001:2015 per l'erogazione di servizi di ingegneria nei settori: civile, idraulica, acustica, energia, ambiente (settore IAF: 34).

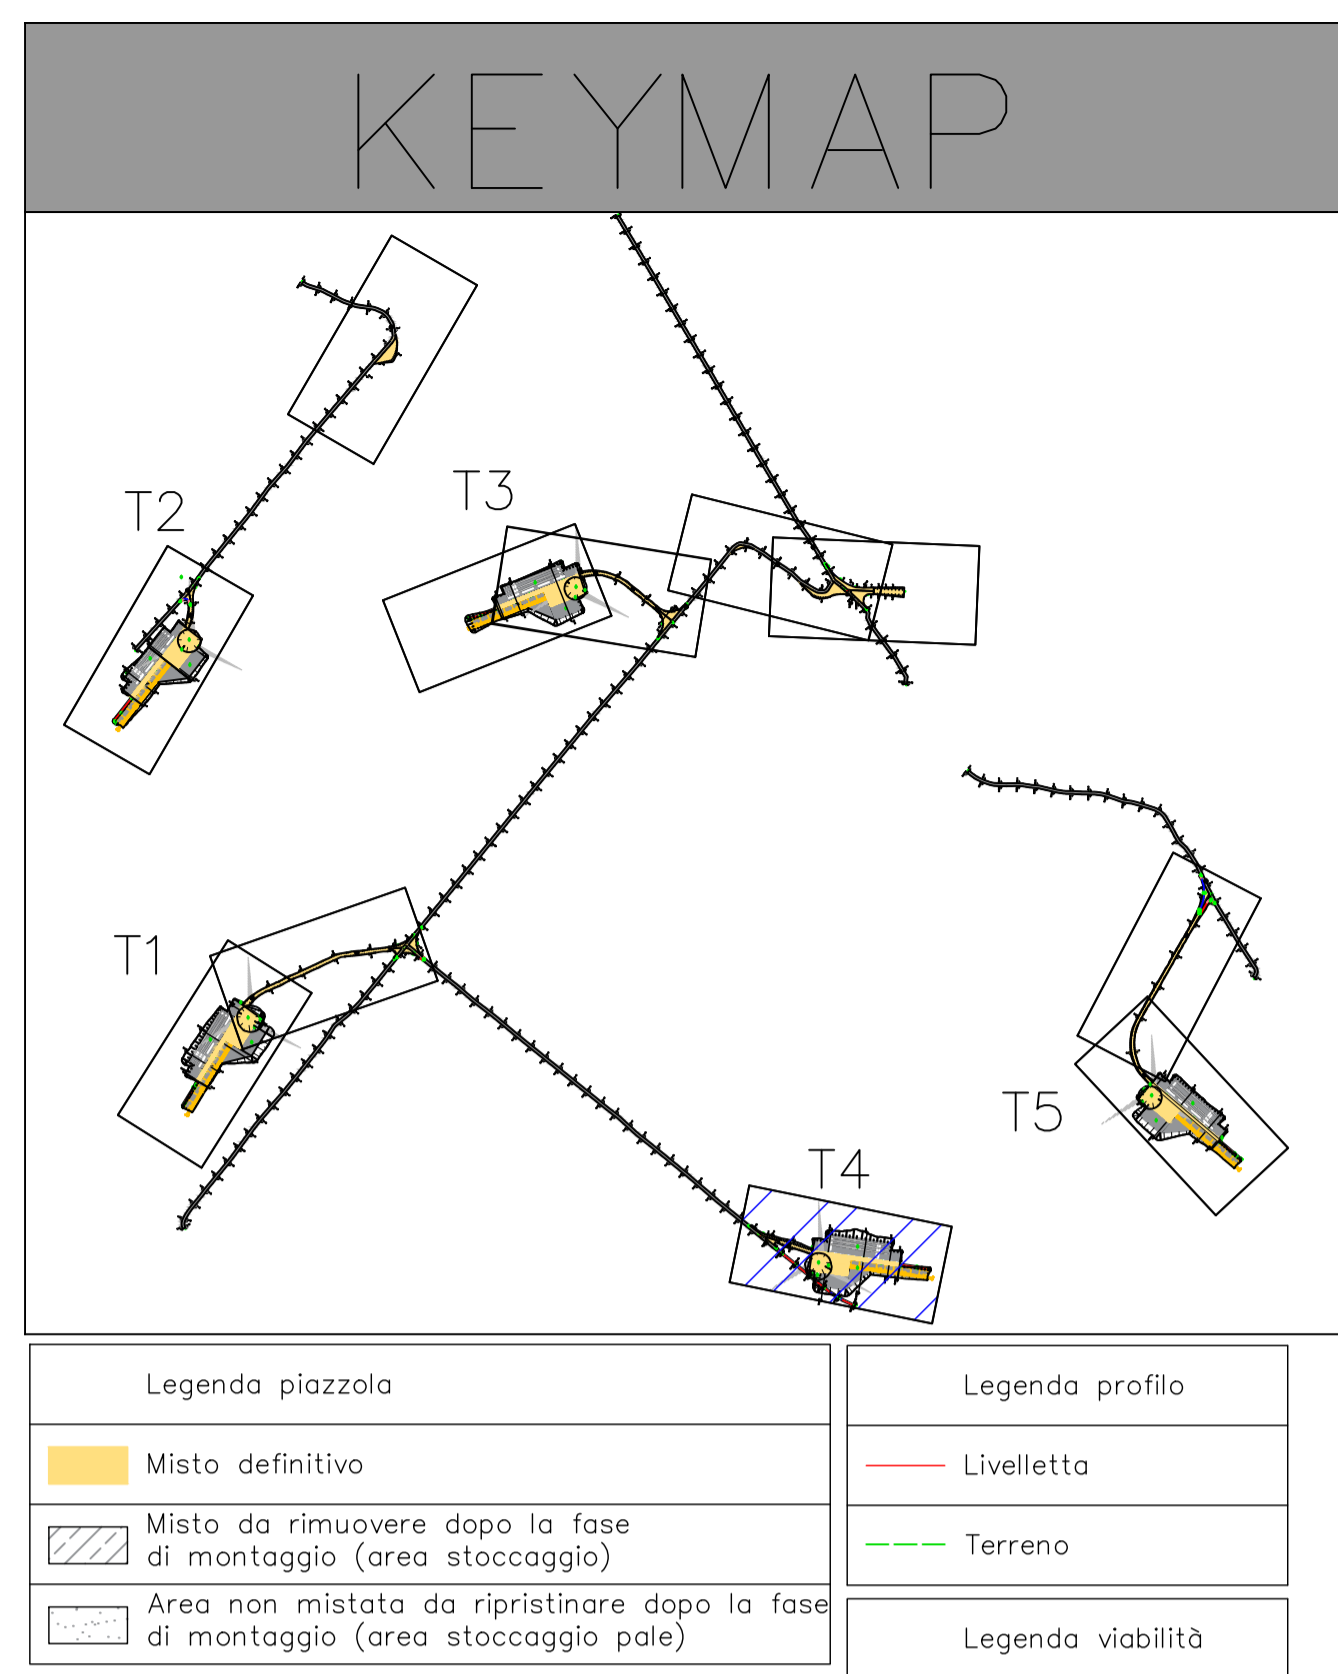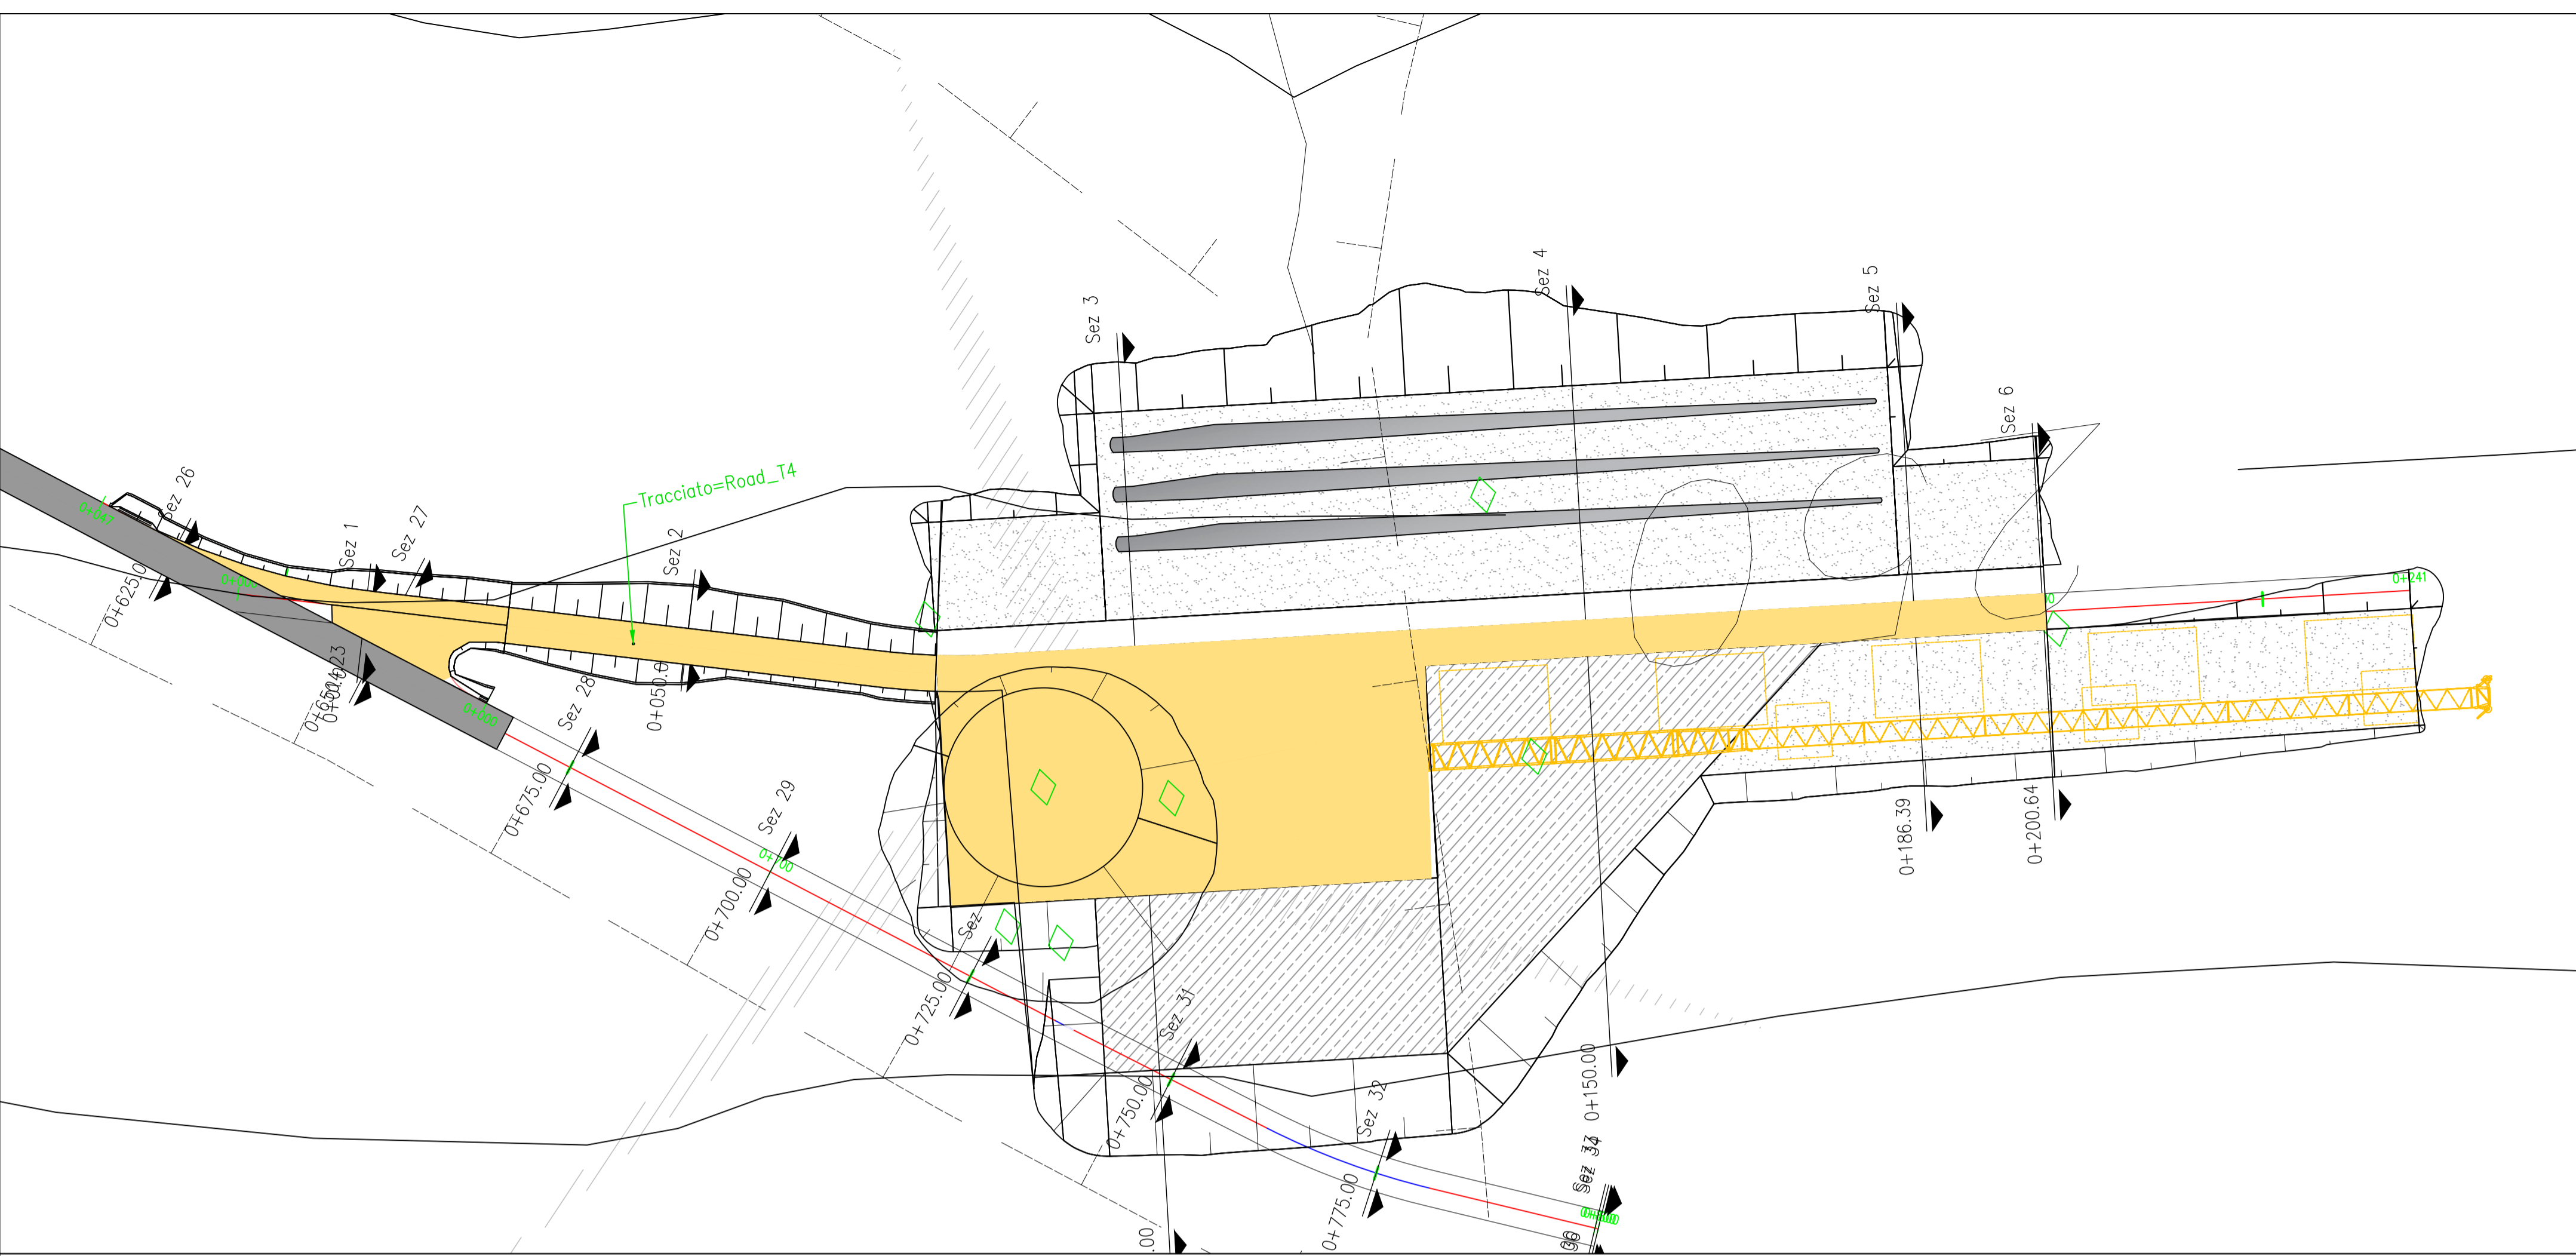

LIVELLETTE	L=72.67m i=-2.21% h=1.61m		L=5.53m		L=97.77m i=-0.06% h=0.00m		L=65.37m i=-0.06% h=0.00m	
NUMERO SEZIONE	1	2	3	4	5	6	7	
DISTANZE PROGRESSIVE	0+00.00	0+35.77	0+50.00	0+100.00	0+150.00	0+186.39	0+200.64	
DISTANZE PARZIALI	0+00.00	35,77	50,00	100,00	150,00	186,39	200,64	
QUOTE PROGETTO	241.94	242.64	243.44	244.00	244.00	244.00	244.00	
QUOTE TERRENO	241.94	243.44	243.74	244.00	244.00	244.00	244.00	
ETTOMETRICHE								

REGIONE SICILIA
PROVINCIA DI TRAPANI
COMUNE DI TRAPANI

AUTORIZZAZIONE UNICA ex d.lgs. 387/03


Progetto definitivo per la realizzazione del parco eolico "GUARINE FARDELLA" e relative opere connesse nel comune di TRAPANI (Tp)

Titolo elaborato		Codice elaborato									
RS06EPD0007A0-Planimetrie stradali e profili longitudinali (6di16)		<table border="1" style="width: 100%; border-collapse: collapse;"> <tr> <th>COMMESSA</th> <th>FASE</th> <th>ELABORATO</th> <th>REV.</th> </tr> <tr> <td>F0429</td> <td>B</td> <td>T08</td> <td>A</td> </tr> </table>	COMMESSA	FASE	ELABORATO	REV.	F0429	B	T08	A	Riprodurre o consegnare a terzi solo dietro specifica autorizzazione. Scala <div style="text-align: center; border: 1px solid black; padding: 2px;">1:500</div>
COMMESSA	FASE	ELABORATO	REV.								
F0429	B	T08	A								


Novembre 2021	prima emissione	FTR	GMA
DATA	DESCRIZIONE	REDATTO	VERIFICATO

Proponente Wind Guarine Fardella srl via Durini, 9 20122 Milano (MI)	Progettazione F4 Ingegneria srl Via Di Giura - Centro direzionale, 85100 Potenza Tel: +39 0971 1944797 - Fax: +39 0971 55452 www.f4ingegneria.it - f4ingegneria@pec.it Il Direttore Tecnico (ing. Giovanni DI SANTO)
---	--


Società certificata secondo la norma UNI-EN ISO 9001:2015 per l'erogazione di servizi di ingegneria nei settori: civile, idraulica, acustica, energia, ambiente (settore IAF: 34).

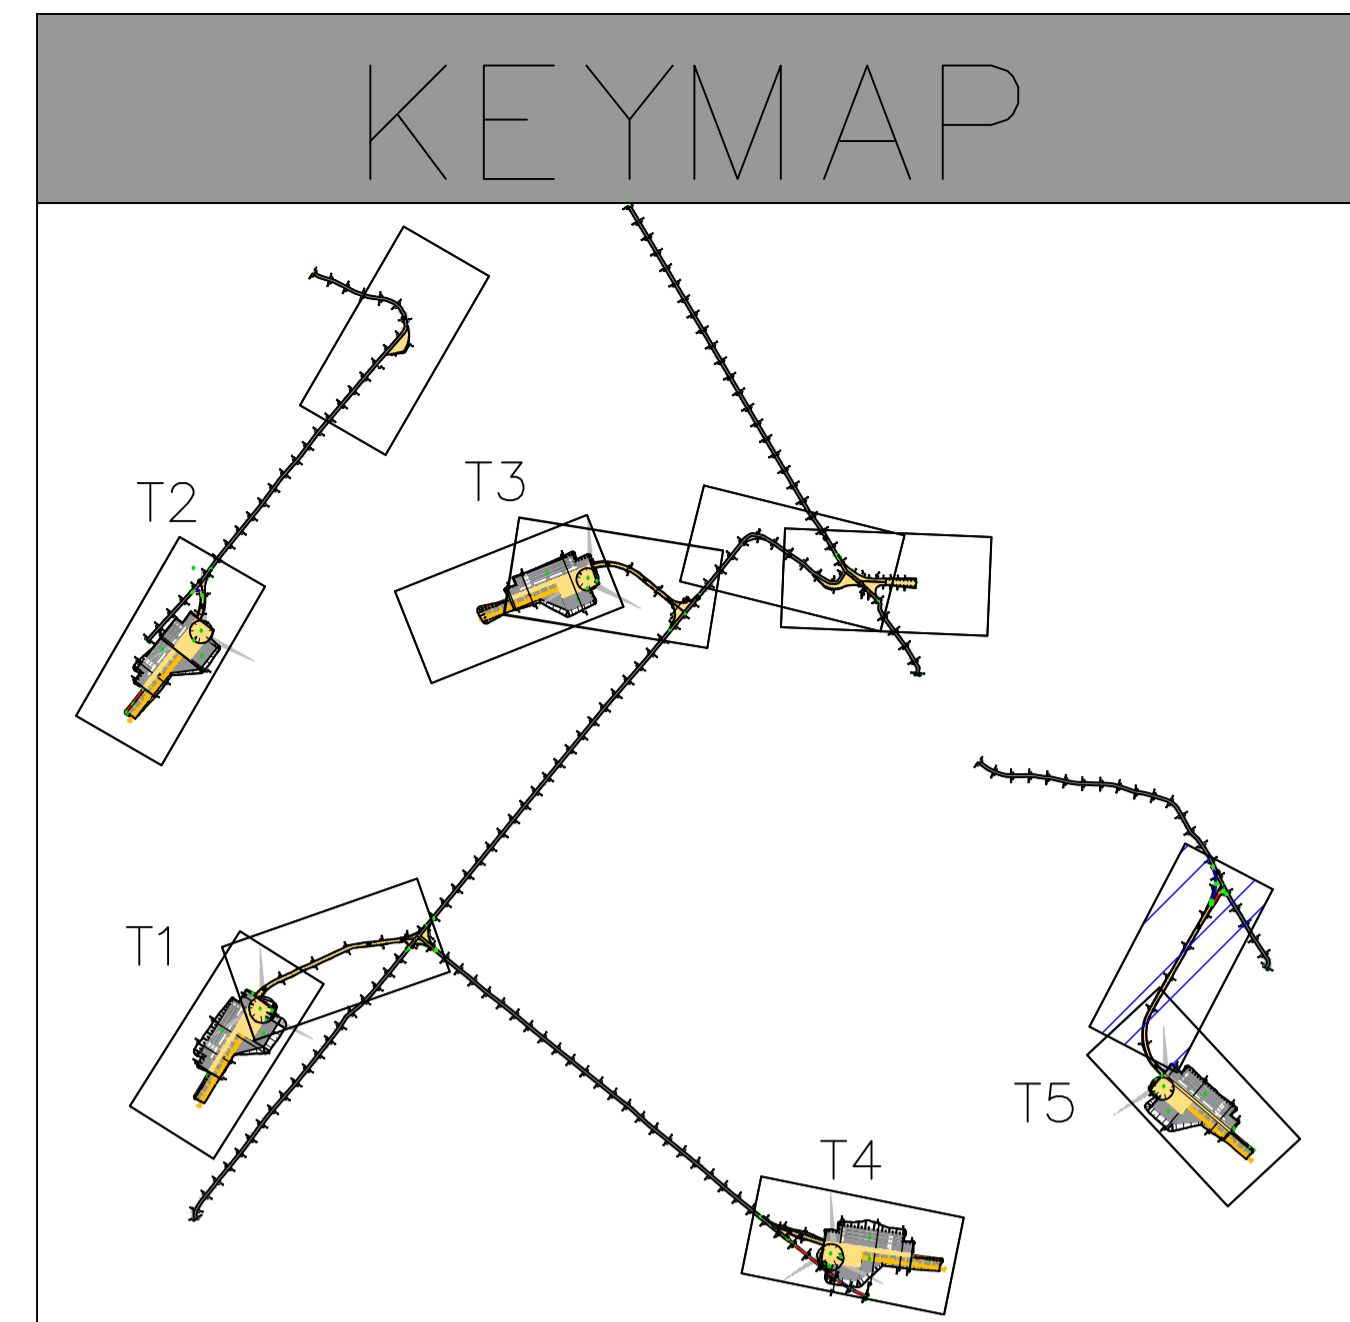

Legenda piazzola		Legenda profilo	
	Misto definitivo		Livellotta
	Misto da rimuovere dopo la fase di montaggio (area stoccaggio)		Terreno
	Area non mistata da ripristinare dopo la fase di montaggio (area stoccaggio pale)	Legenda viabilità	
			Strada esistente
			Strada di progetto

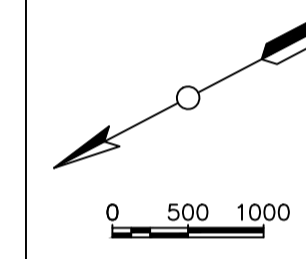

LIVELLETTA	L=15.81m i=0.56% Δh=0.09m	L=49.12m	L=17.45m i=12.95% Δh=2.26m	L=51.13m i=12.36% Δh=6.32m	L=49.79m i=12.86% Δh=6.40m	L=4.55m	L=37.35m i=11.00% Δh=4.11m	L=20.38m
------------	---------------------------------	----------	----------------------------------	----------------------------------	----------------------------------	---------	----------------------------------	----------

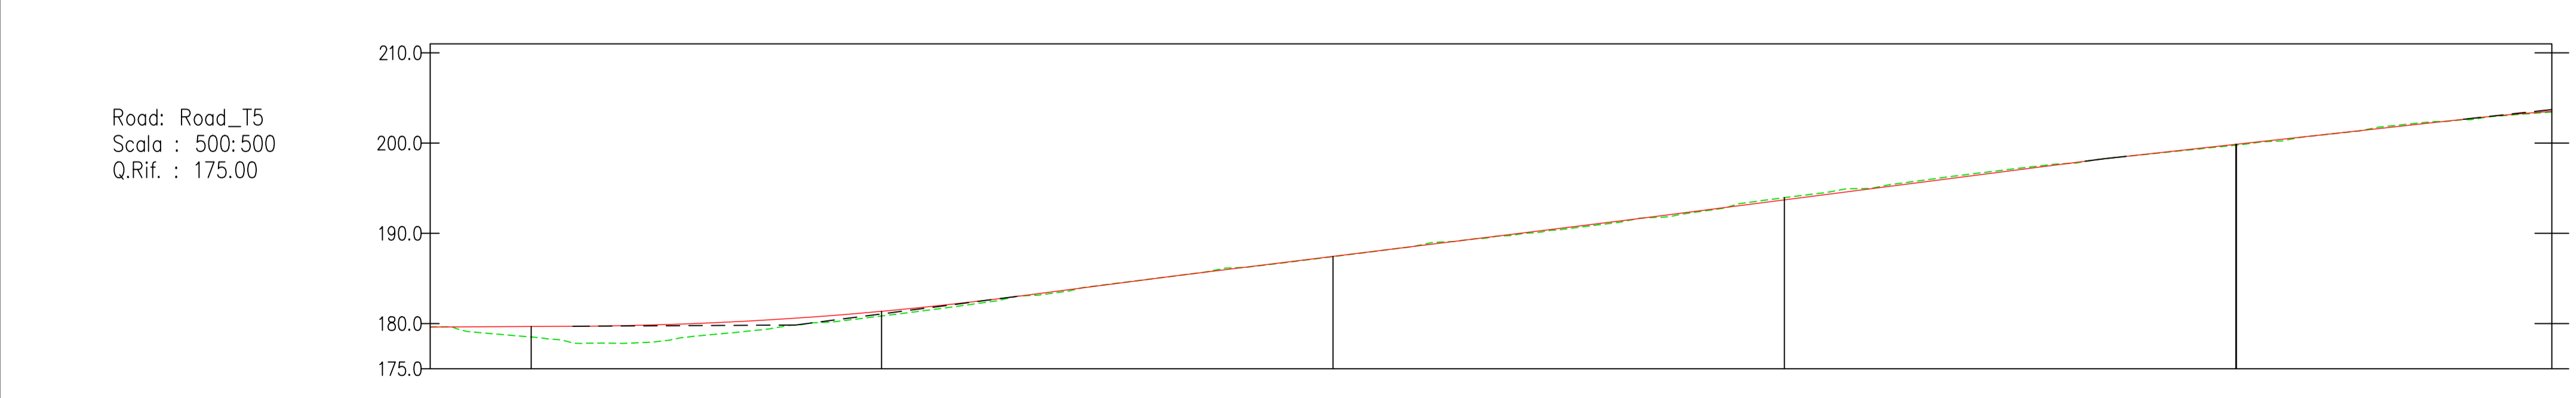

NUMERO SEZIONE					
DISTANZE PROGRESSIVE	0+011.14	0+050.26	0+100.00	0+150.00	0+200.00
DISTANZE PARZIALI		38,81	50,00	50,00	50,00
QUOTE PROGETTO	+178.52	+181.36	+187.45	+193.96	+199.87
QUOTE TERRENO	+175.52	+180.84	+187.45	+193.96	+199.87
ETTOMETRICHE					



REGIONE SICILIA
PROVINCIA DI TRAPANI
COMUNE DI TRAPANI



AUTORIZZAZIONE UNICA ex d.lgs. 387/03

**Progetto definitivo per la realizzazione del parco
eolico "GUARINE FARDELLA" e relative opere
connesse nel comune di TRAPANI (Tp)**

TITOLO ELABORATO		CODICE ELABORATO	
RS06EPD0007A0-Planimetrie stradali e profili longitudinali (7di16)		COMMESSA	FASE
		F0429	B
		ELABORATO	REV.
		T08	A
<small>Riproduzione o consegna a terzi solo dietro specifica autorizzazione.</small>			
Scala		1:500	

Novembre 2021	prima emissione	FTR	GDS	GMA
DATA	DESCRIZIONE	REDATTO	VERIFICATO	APPROVATO

Proponente

Wind Guarine Fardella srl
via Durini, 9
20122 Milano (MI)



Progettazione

F4 Ingegneria srl
Via Di Giura - Centro direzionale, 85100 Potenza
Tel: +39 0971 1944797 - Fax: +39 0971 55452
www.f4ingegneria.it - f4ingegneria@pec.it




Il Direttore Tecnico
(ing. Giovanni DI SANTO)



Società certificata secondo la norma UNI-EN ISO 9001:2015 per l'erogazione di servizi di ingegneria nei settori: civile, idraulica, acustica, energia, ambiente (settore IAF: 34).

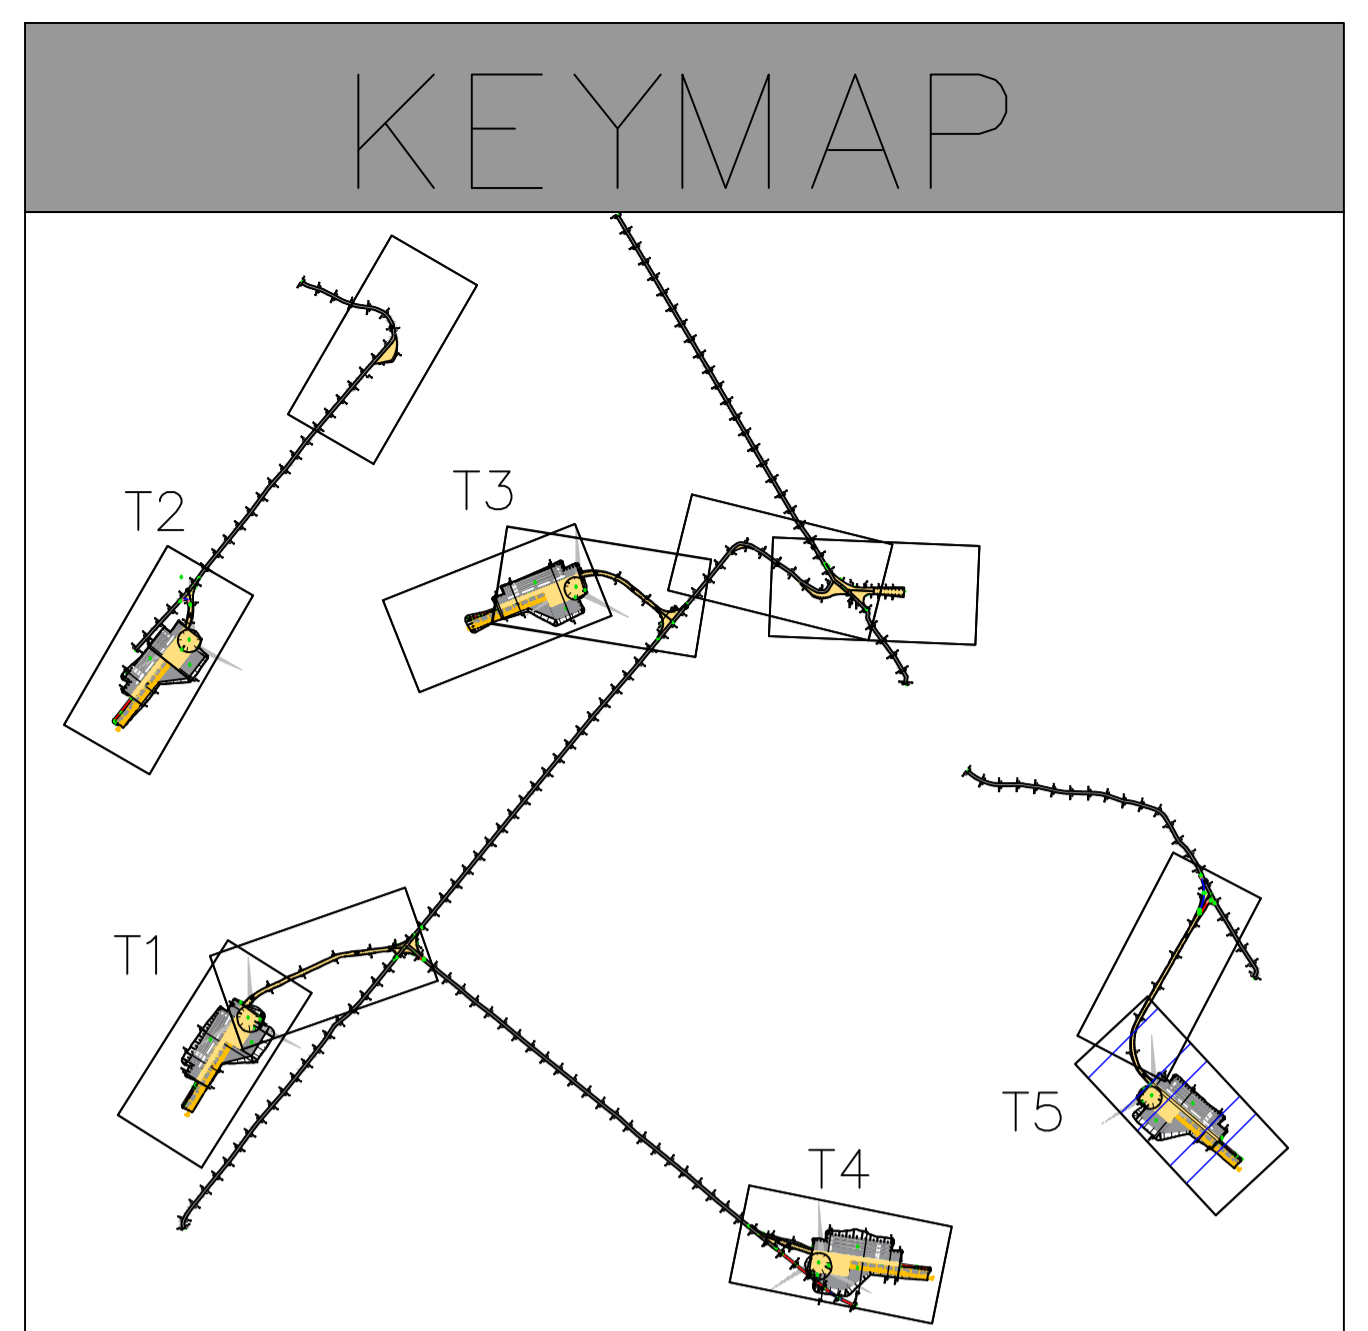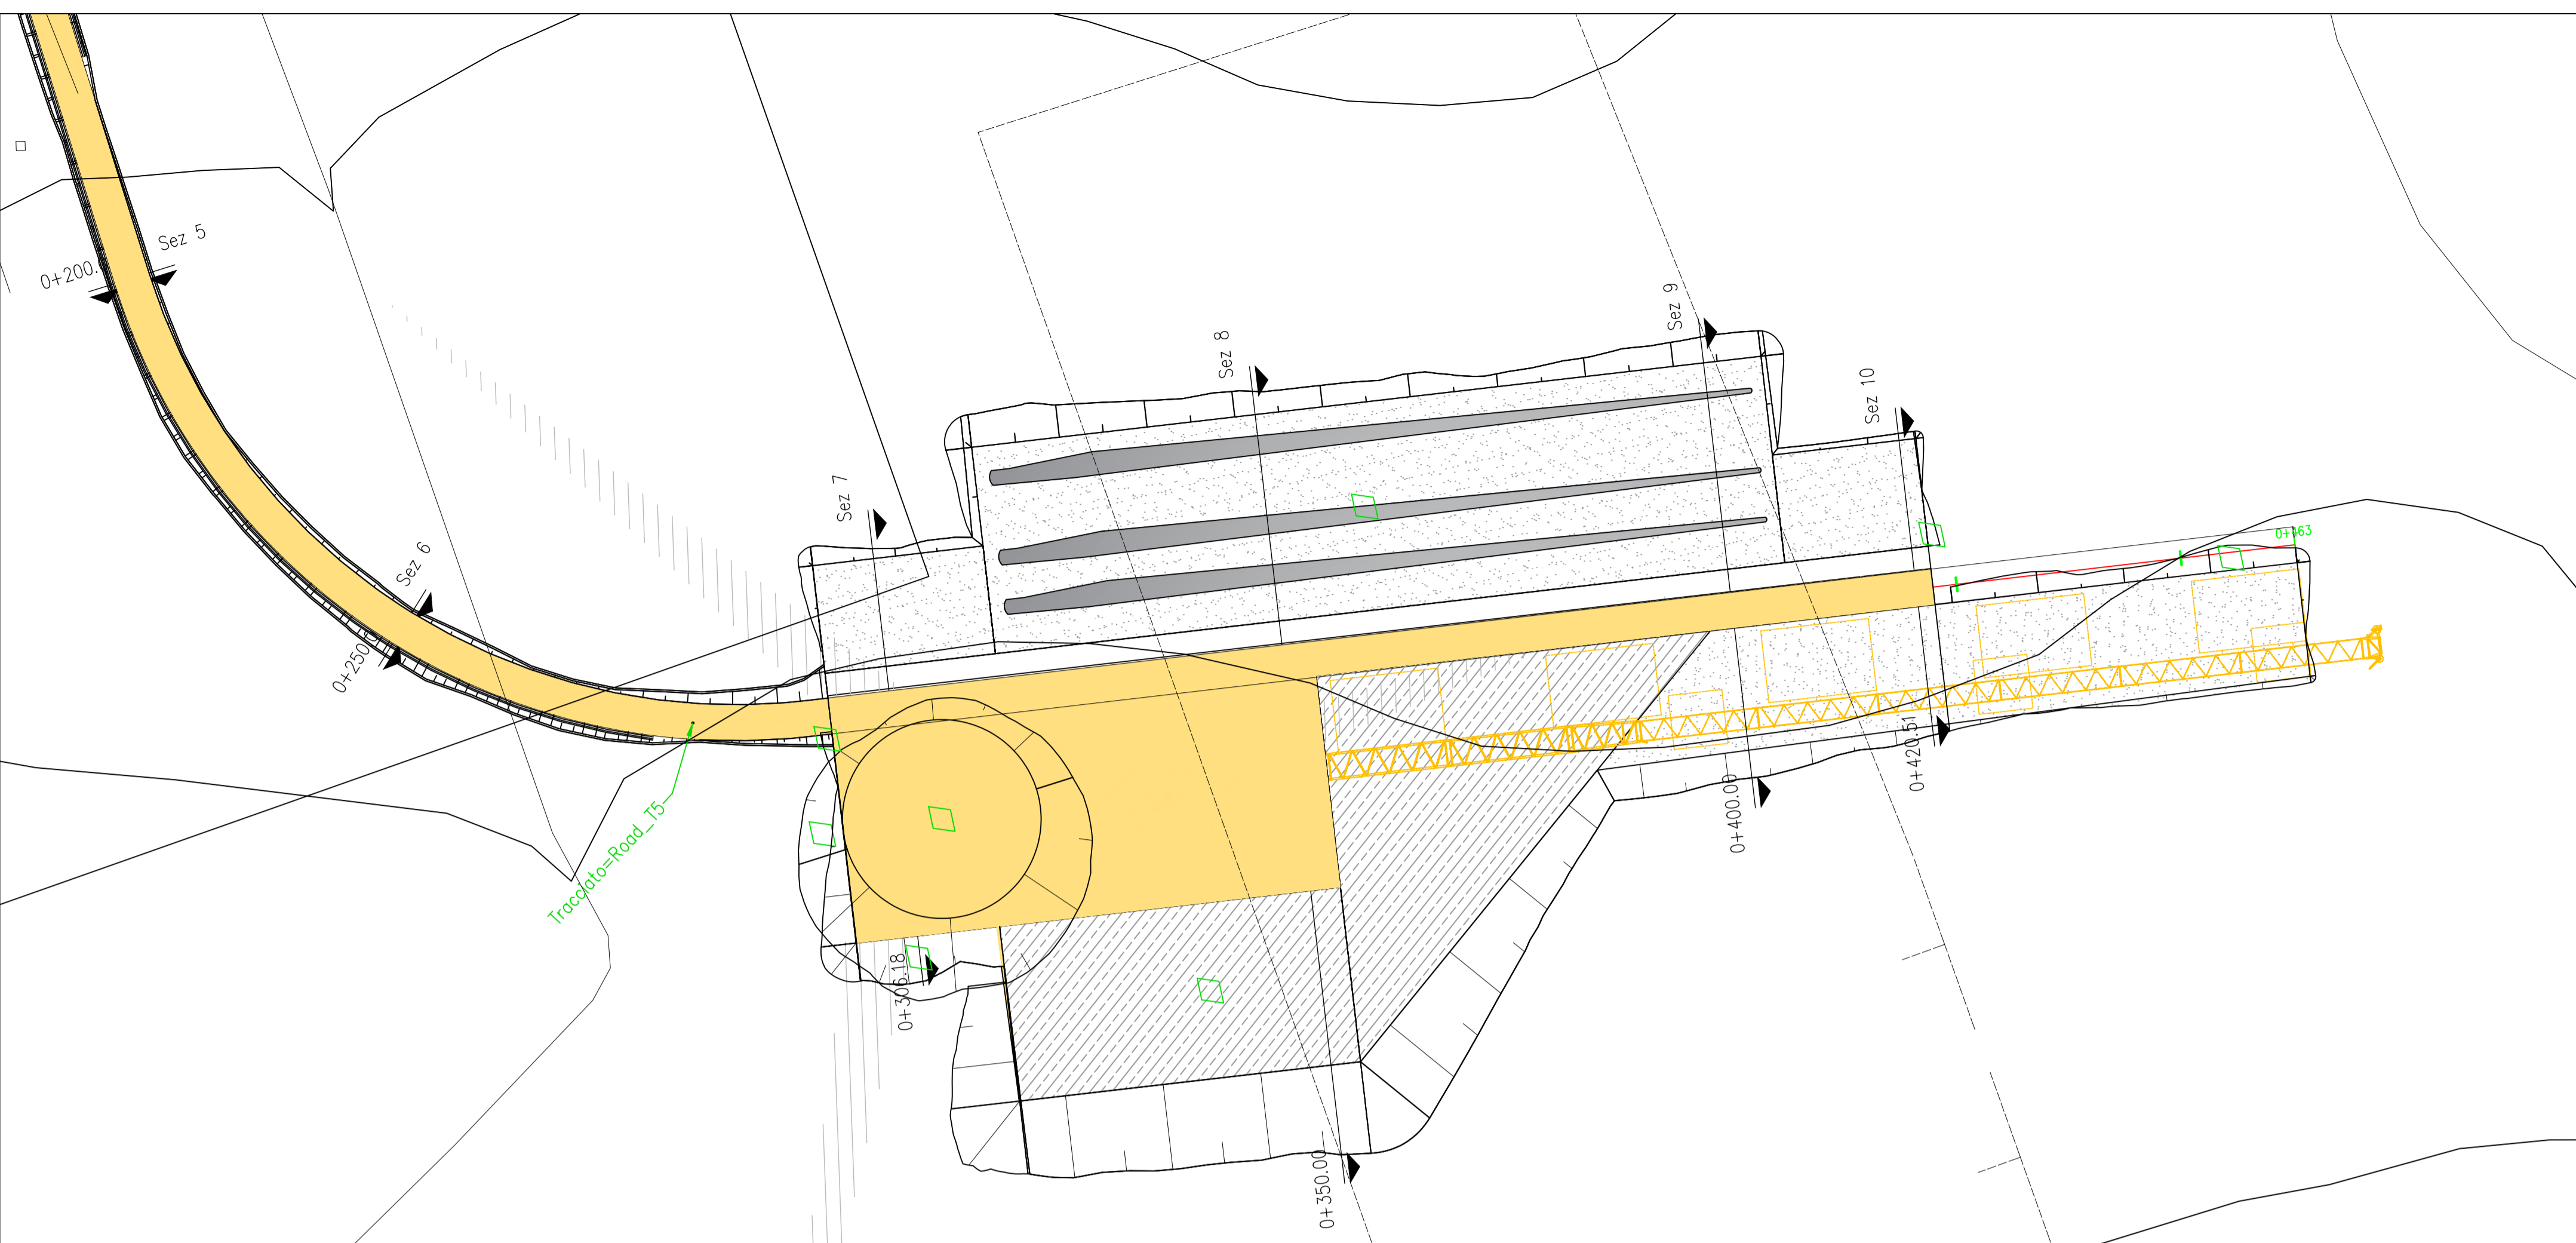

Legenda piazzola		Legenda profilo	
	Misto definitivo		Livellotta
	Misto da rimuovere dopo la fase di montaggio (area stoccaggio)		Terreno
	Area non mistata da ripristinare dopo la fase di montaggio (area stoccaggio pale)	Legenda viabilità	
			Strada esistente
			Strada di progetto

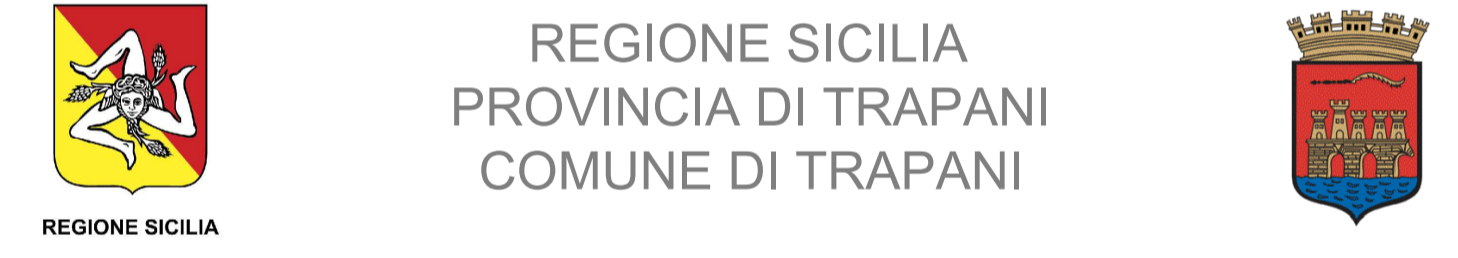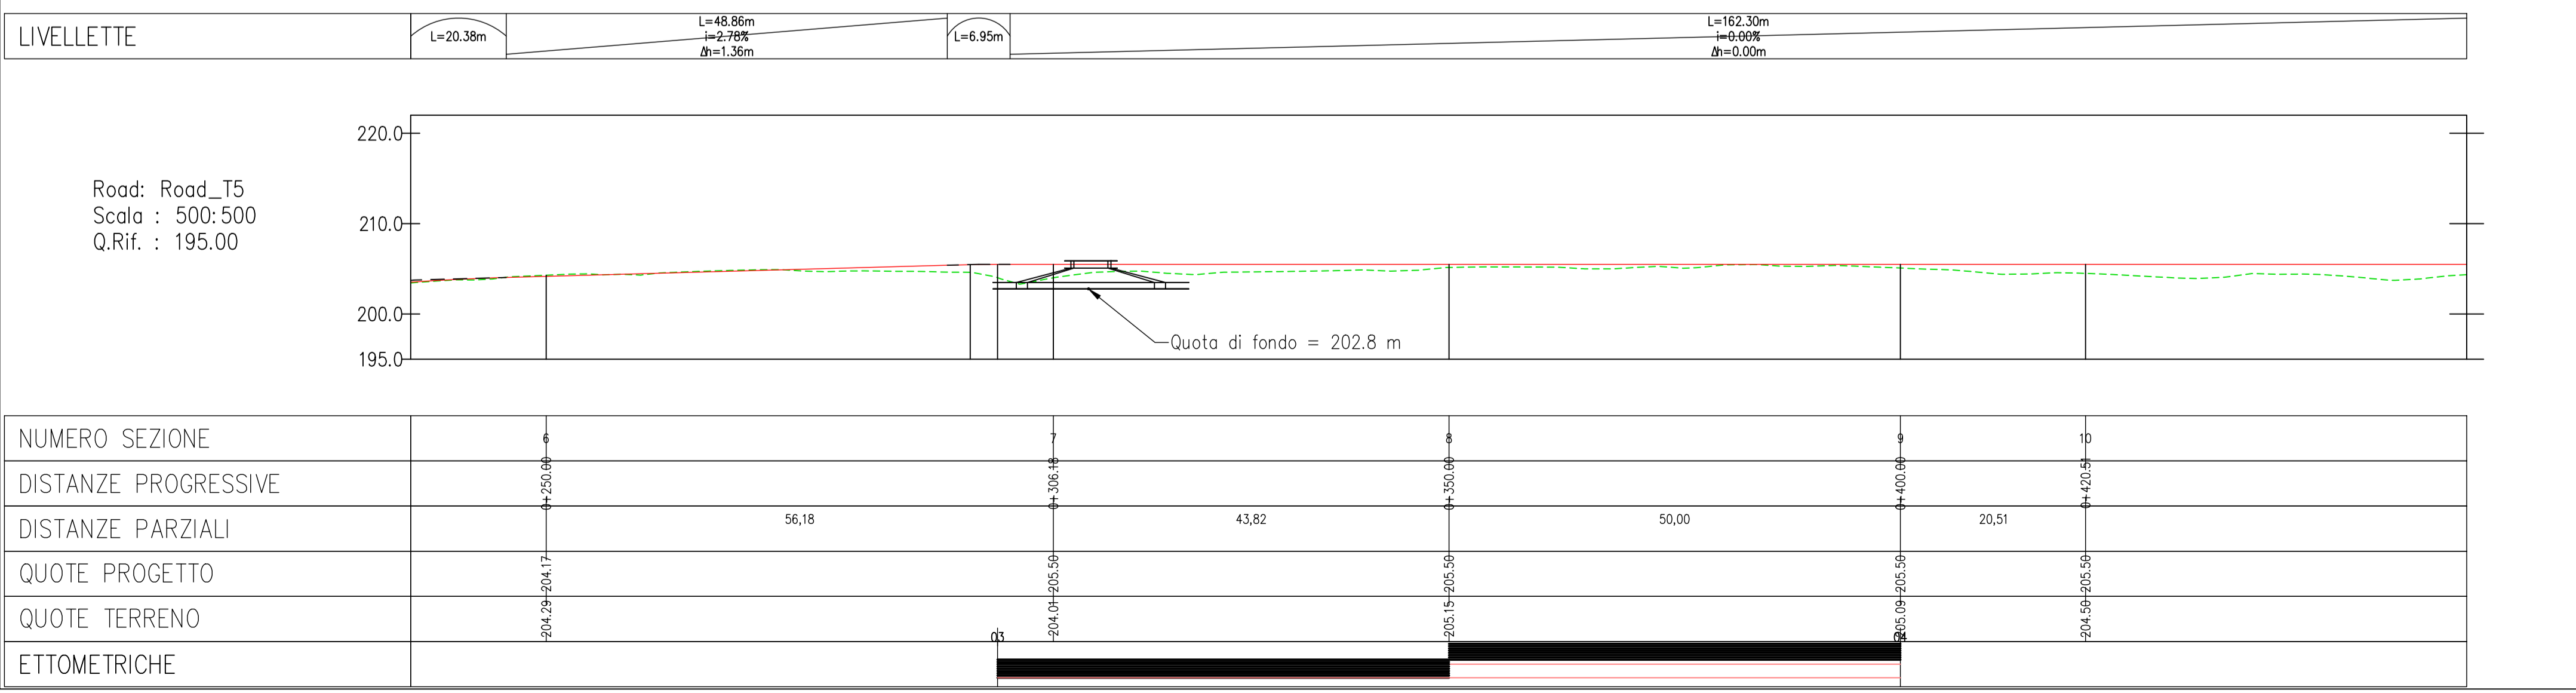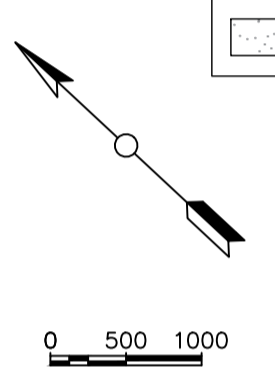

AUTORIZZAZIONE UNICA ex d.lgs. 387/03

Progetto definitivo per la realizzazione del parco eolico "GUARINE FARDELLA" e relative opere connesse nel comune di TRAPANI (Tp)

Titolo elaborato		Codice elaborato			
RS06EPD0007A0-Planimetrie stradali e profili longitudinali (8di16)		COMMESSA	FASE	ELABORATO	REV.
		F0429	B	T08	A
Scala		1:500			




DATA	DESCRIZIONE	REDATTO	VERIFICATO	APPROVATO
Novembre 2021	prima emissione	FTB	GDS	GMA

Proponente
Wind Guarine Fardella srl
 via Durini, 9
 20122 Milano (MI)


Progettazione
F4 Ingegneria srl
 Via Di Giura - Centro direzionale, 85100 Potenza
 Tel: +39 0971 1944797 - Fax: +39 0971 55452
 www.f4ingegneria.it - f4ingegneria@pec.it

Il Direttore Tecnico
 (ing. Giovanni DI SANTO)

Società certificata secondo la norma UNI-EN ISO 9001:2015 per l'erogazione di servizi di ingegneria nei settori: civile, idraulica, acustica, energia, ambiente (settore IAF: 34).

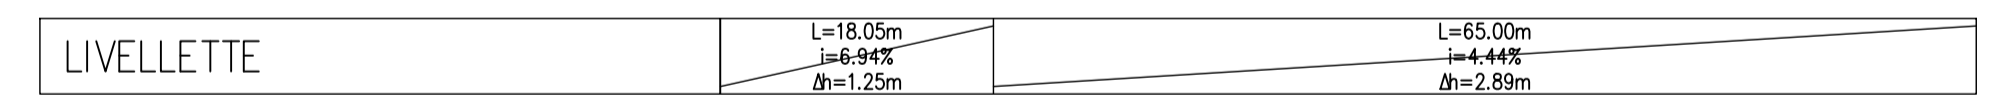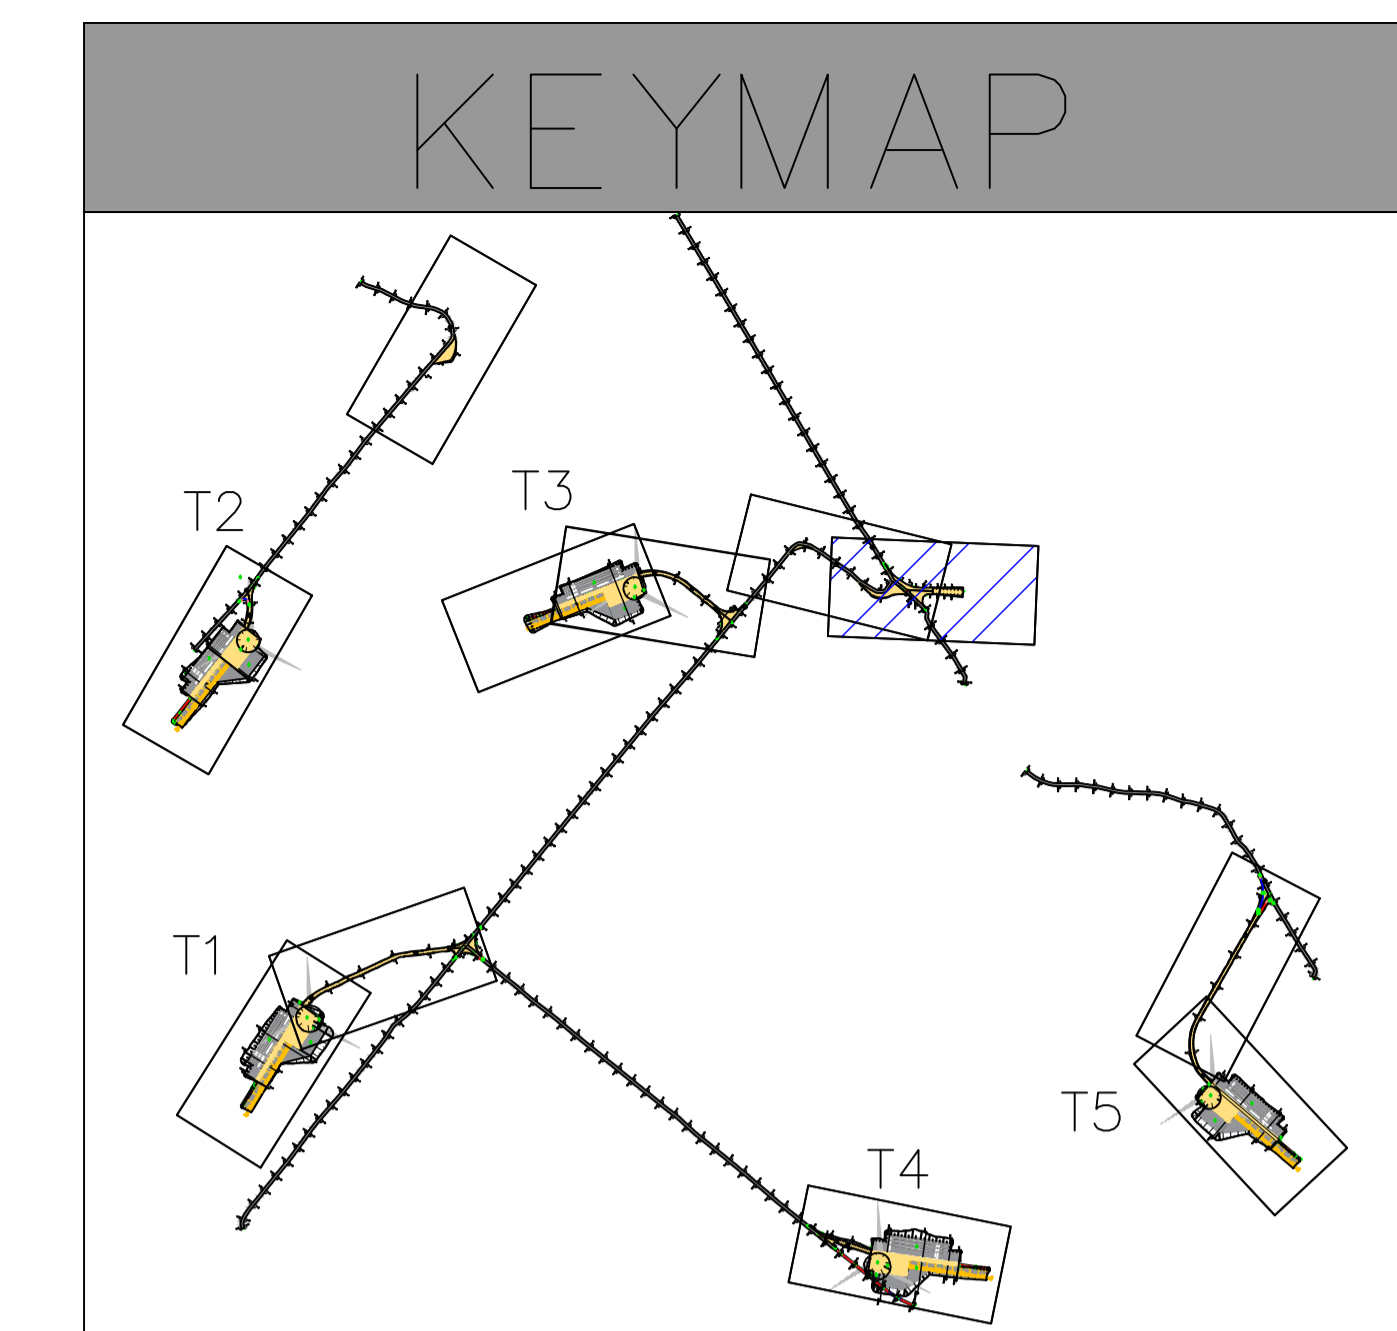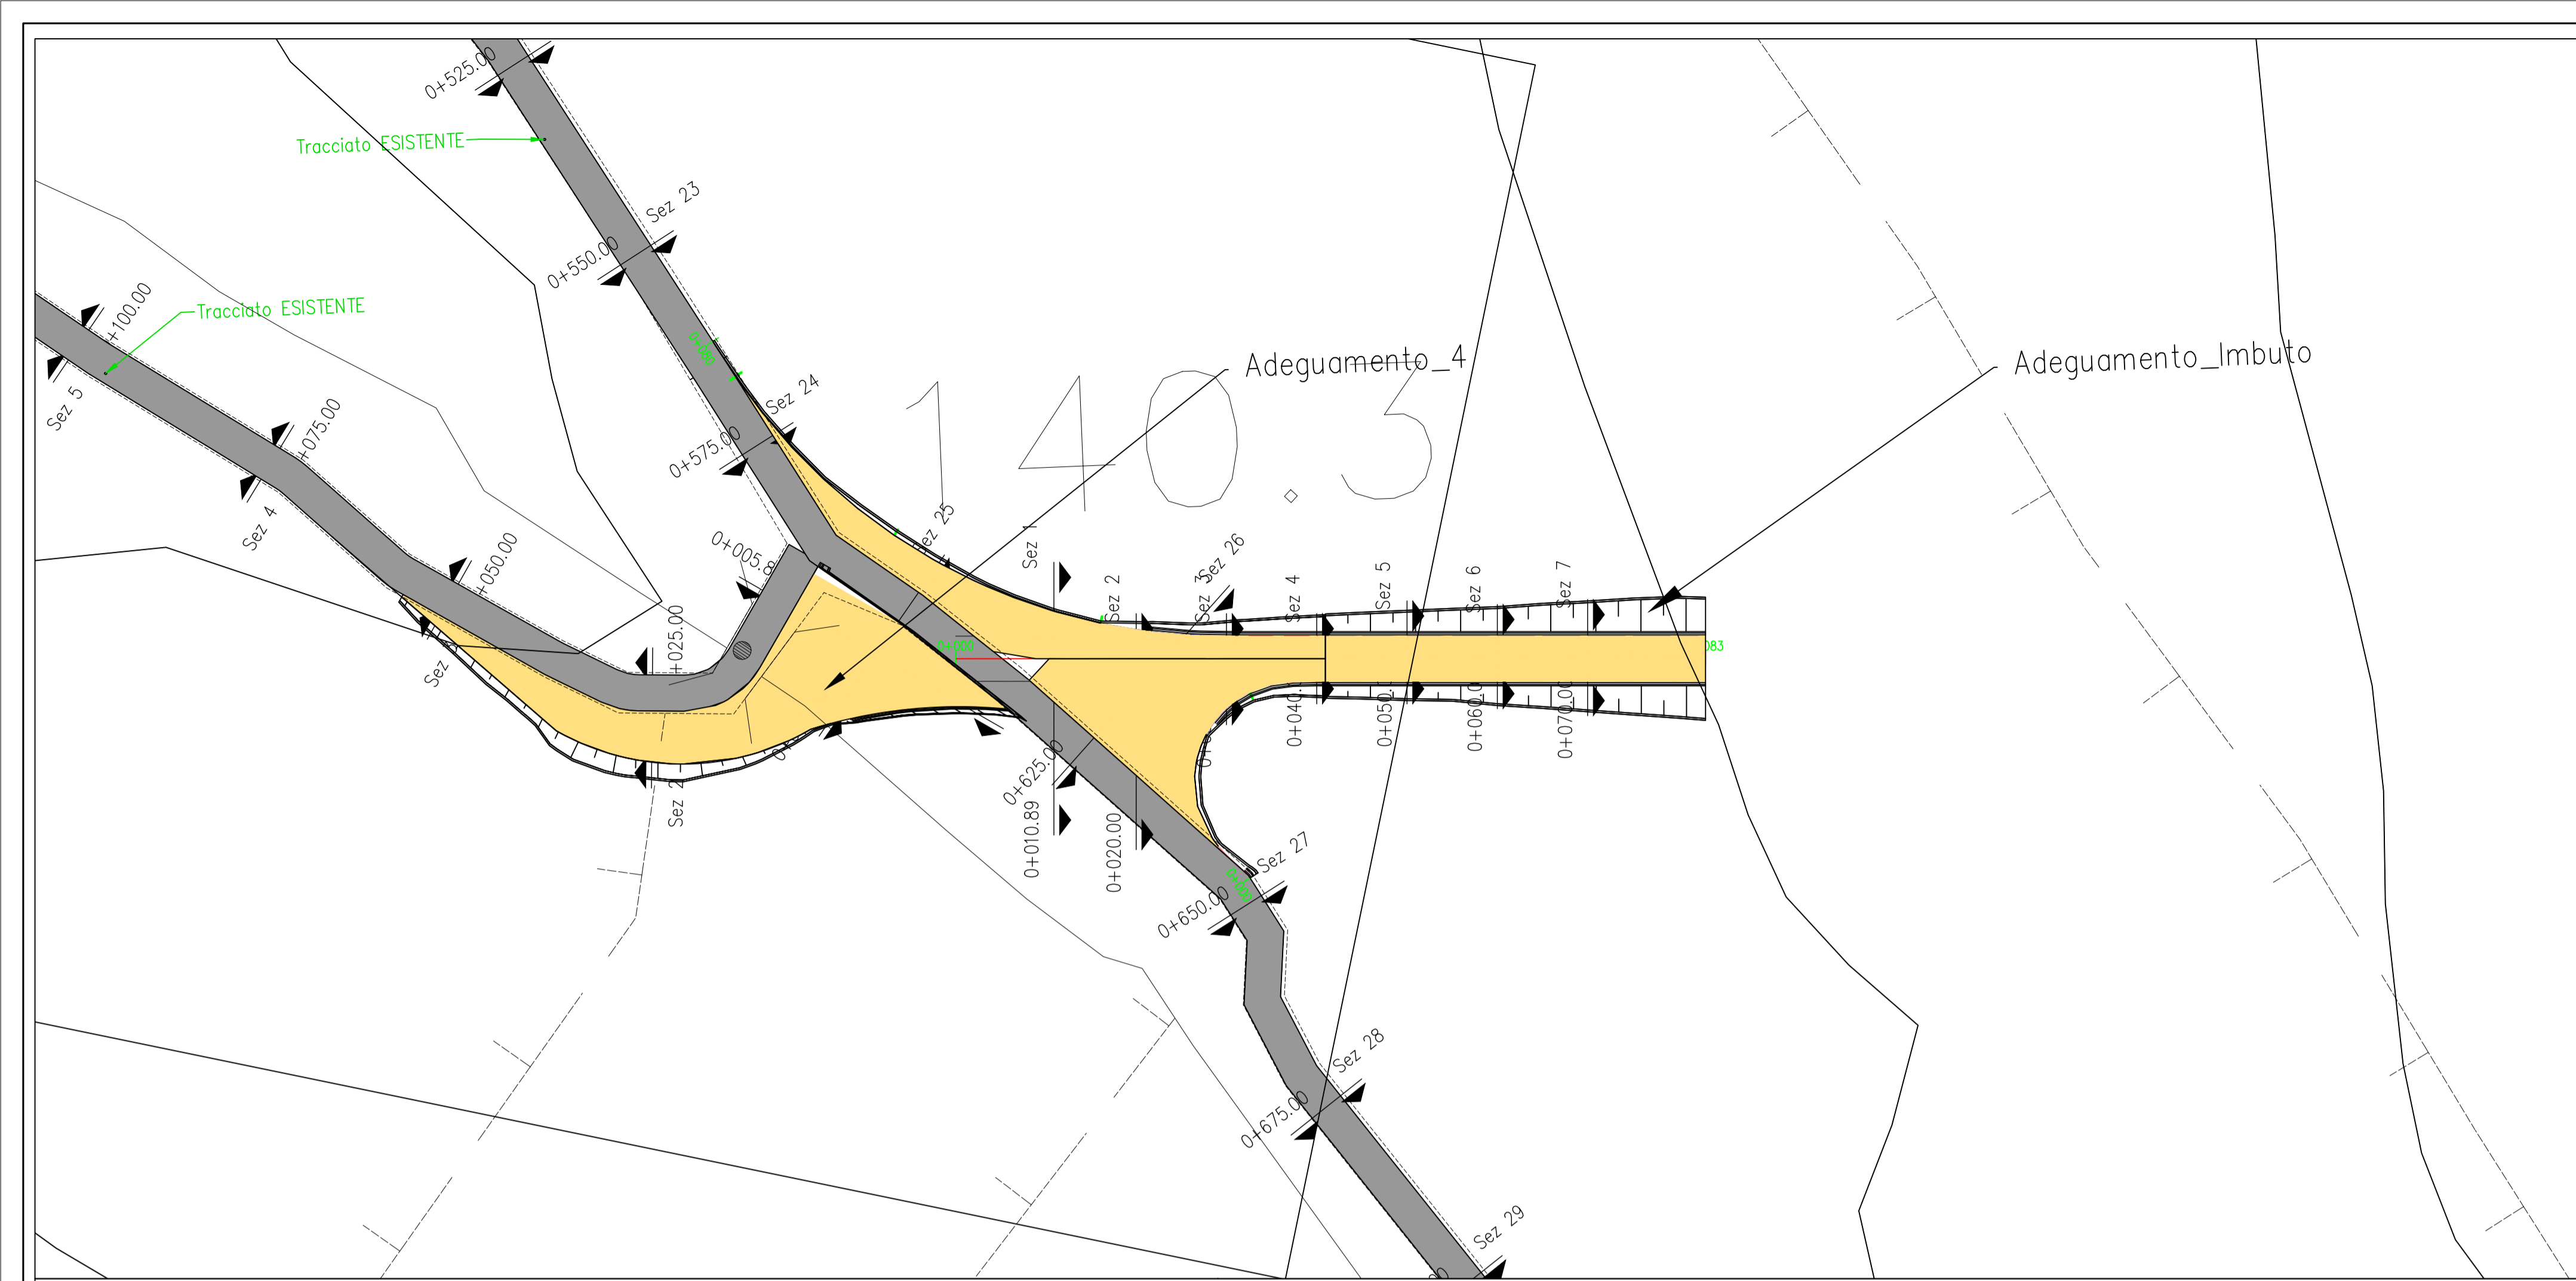

Road: Imbuto
Scala : 500:500
Q.Rif. : 144.00

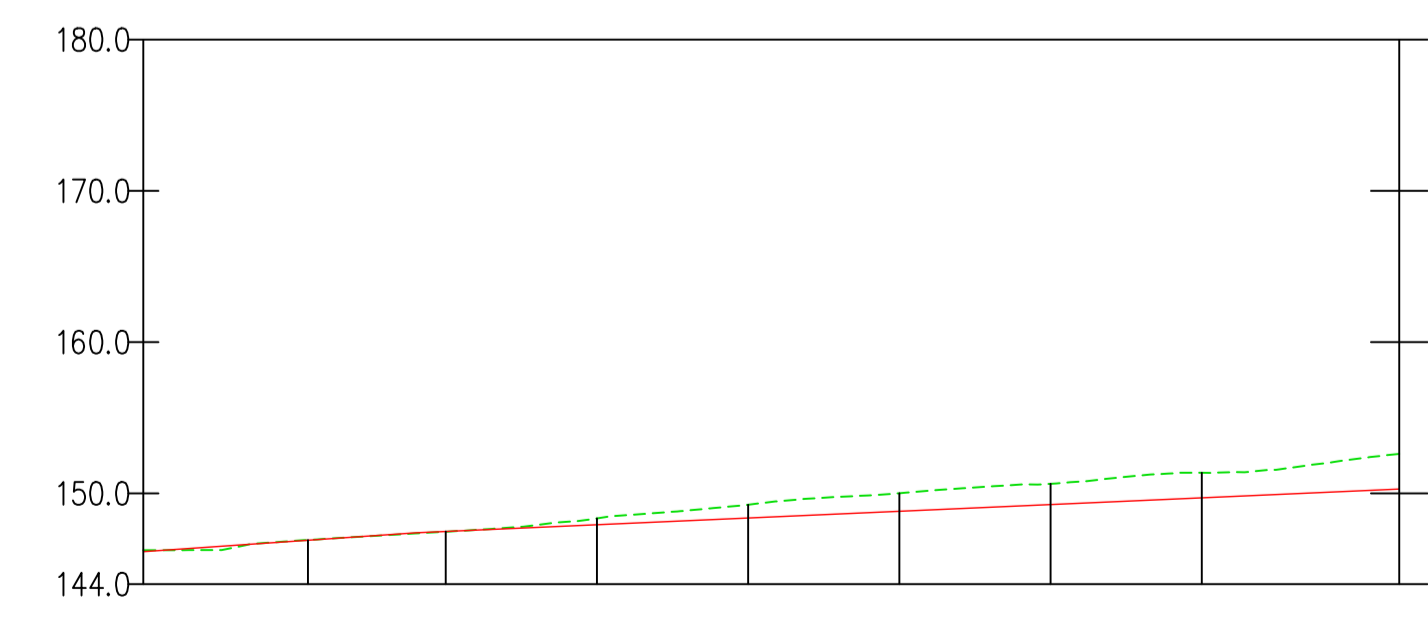

NUMERO SEZIONE	1	2	3	4	5	6	7	
DISTANZE PROGRESSIVE	0+00.00	0+10.89	0+20.00	0+30.00	0+40.00	0+50.00	0+60.00	0+70.00
DISTANZE PARZIALI		9,11	10,00	10,00	10,00	10,00	10,00	
QUOTE PROGETTO		+46.92	+47.49	+47.93	+48.37	+48.82	+49.26	+49.71
QUOTE TERRENO		+46.92	+47.49	+47.93	+48.37	+48.82	+49.26	+49.71
ETOMETRICHE								

REGIONE SICILIA
PROVINCIA DI TRAPANI
COMUNE DI TRAPANI

**AUTORIZZAZIONE
UNICA ex d.lgs. 387/03**

Progetto definitivo per la realizzazione del parco
eolico "GUARINE FARDELLA" e relative opere
connesse nel comune di TRAPANI (Tp)

Titolo elaborato: **RS06EPD0007A0-Planimetrie
stradali e profili longitudinali
(9di16)**

Codice elaborato:

COMMESSA	FASE	ELABORATO	REV.
F0429	B	T08	A

Riproduzione o consegna a terzi solo dietro specifica autorizzazione.

Scala: 1:500



Novembre 2021	prima emissione	FTR	GDS	GMA
DATA	DESCRIZIONE	REDATTO	VERIFICATO	APPROVATO

Proponente
Wind Guarine Fardella srl
Via Durini, 9
20122 Milano (MI)

Progettazione
F4 Ingegneria srl
Via Di Giura - Centro direzionale, 85100 Potenza
Tel: +39 0971 1944797 - Fax: +39 0971 55452
www.f4ingegneria.it - f4ingegneria@pec.it

Il Direttore Tecnico
(ing. Giovanni DI SANTO)

Società certificata secondo la norma UNI-EN ISO 9001:2015 per l'erogazione di servizi di ingegneria nei settori: civile, idraulica, acustica, energia, ambiente (settore IAF: 34).

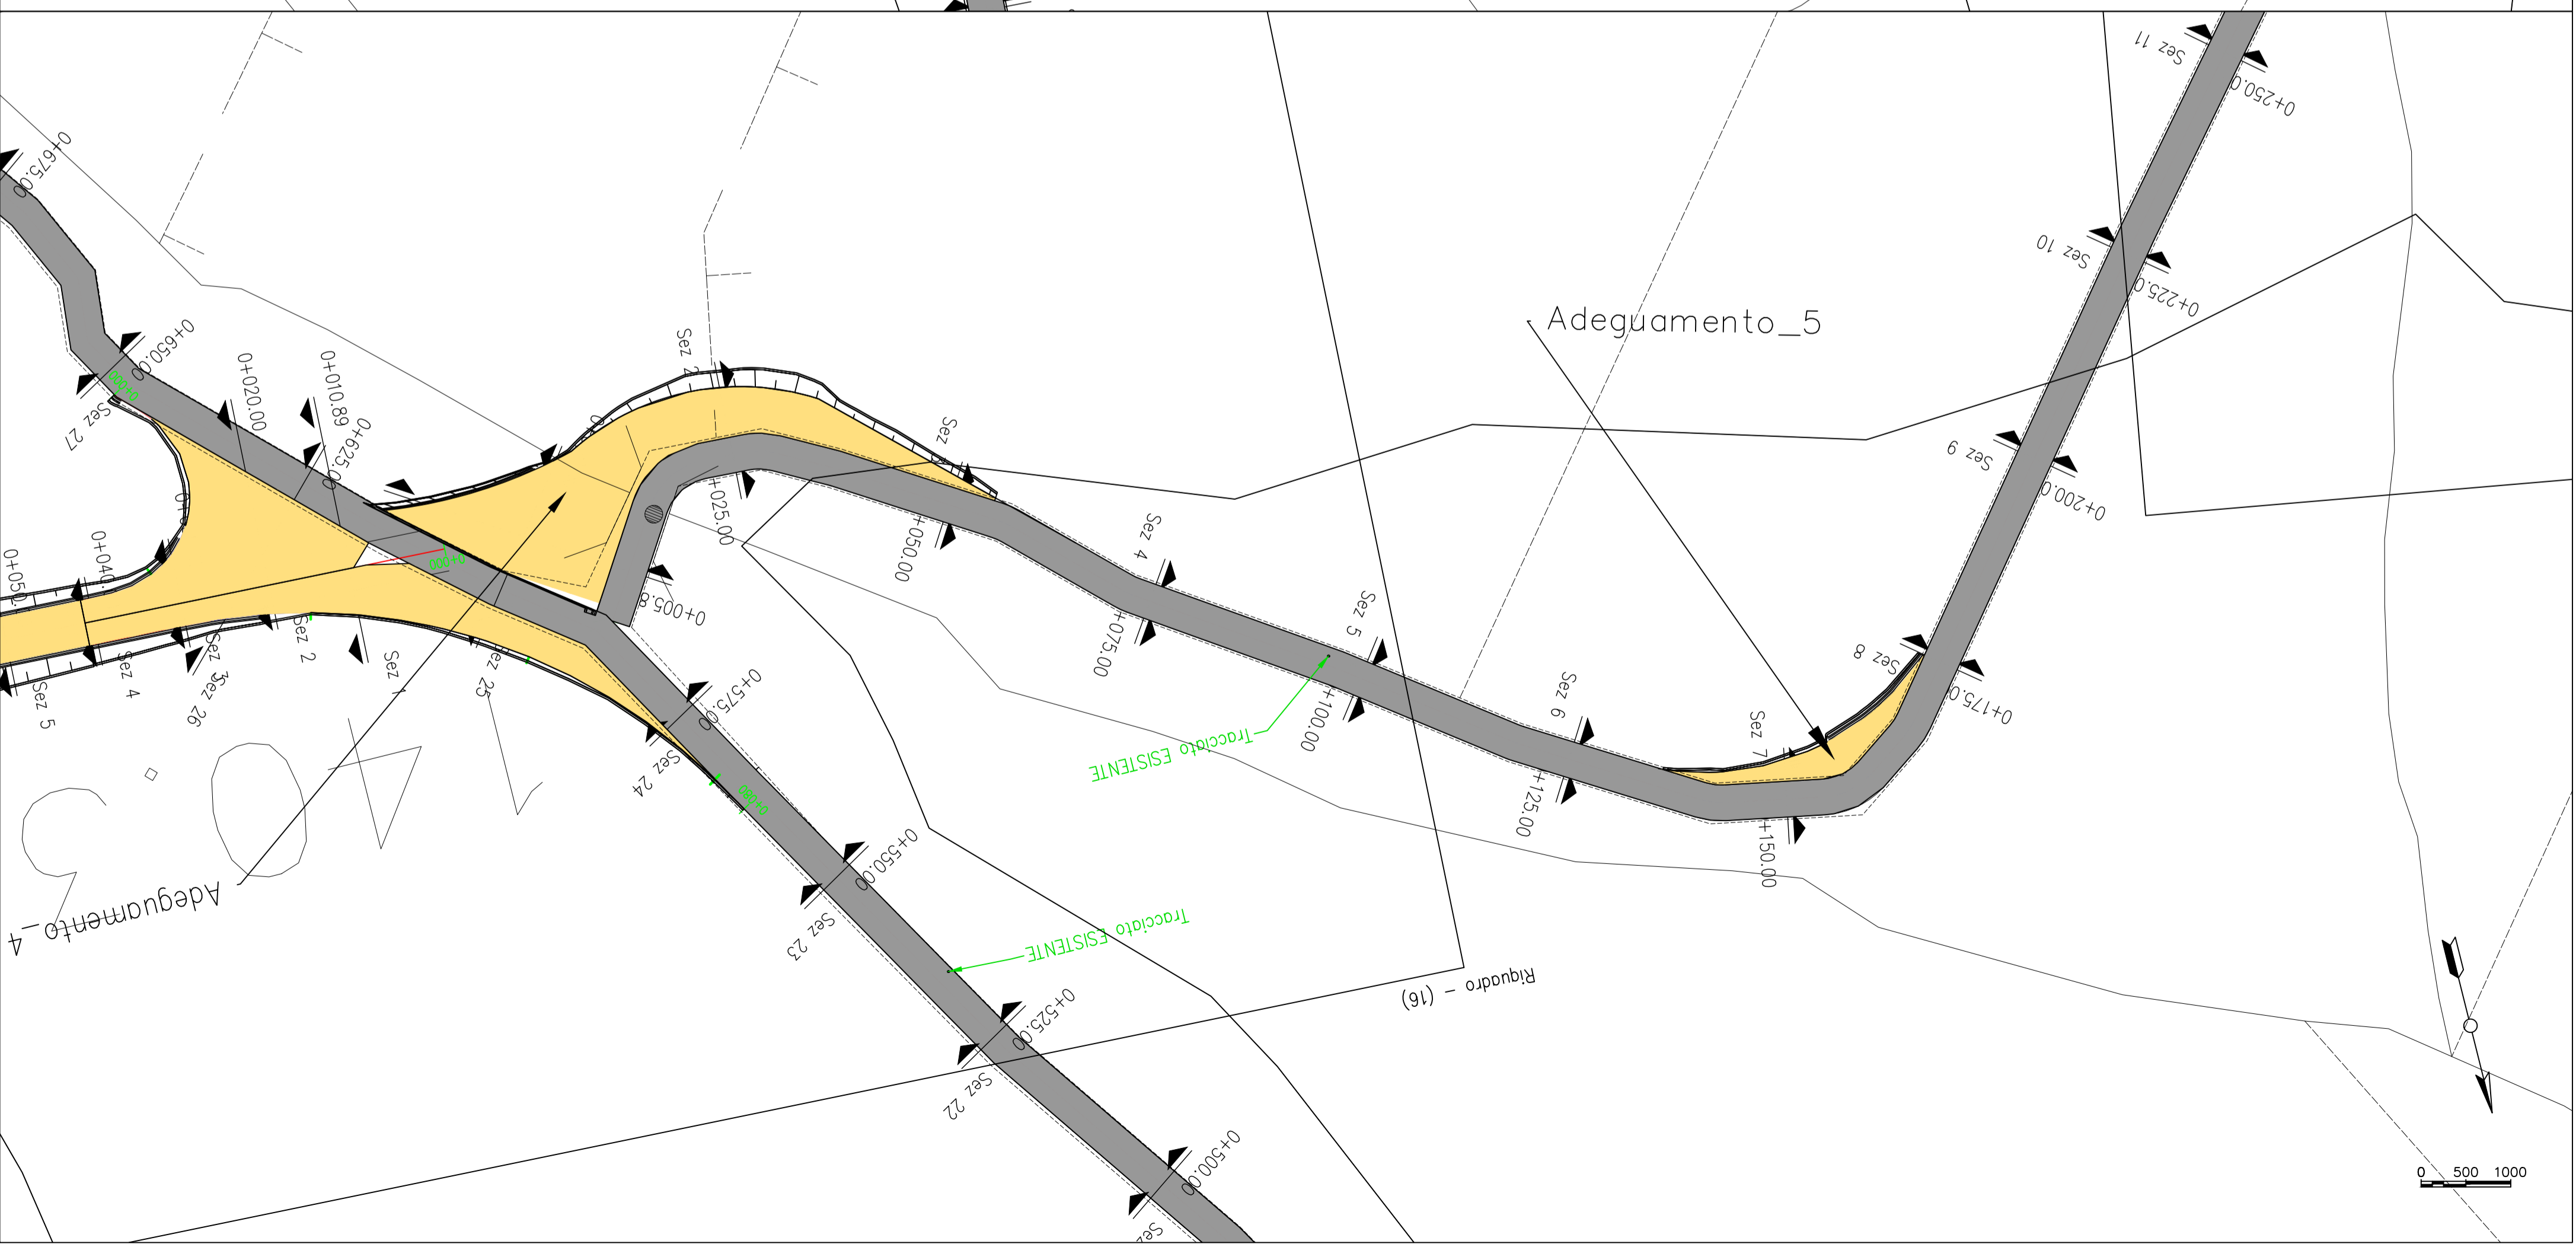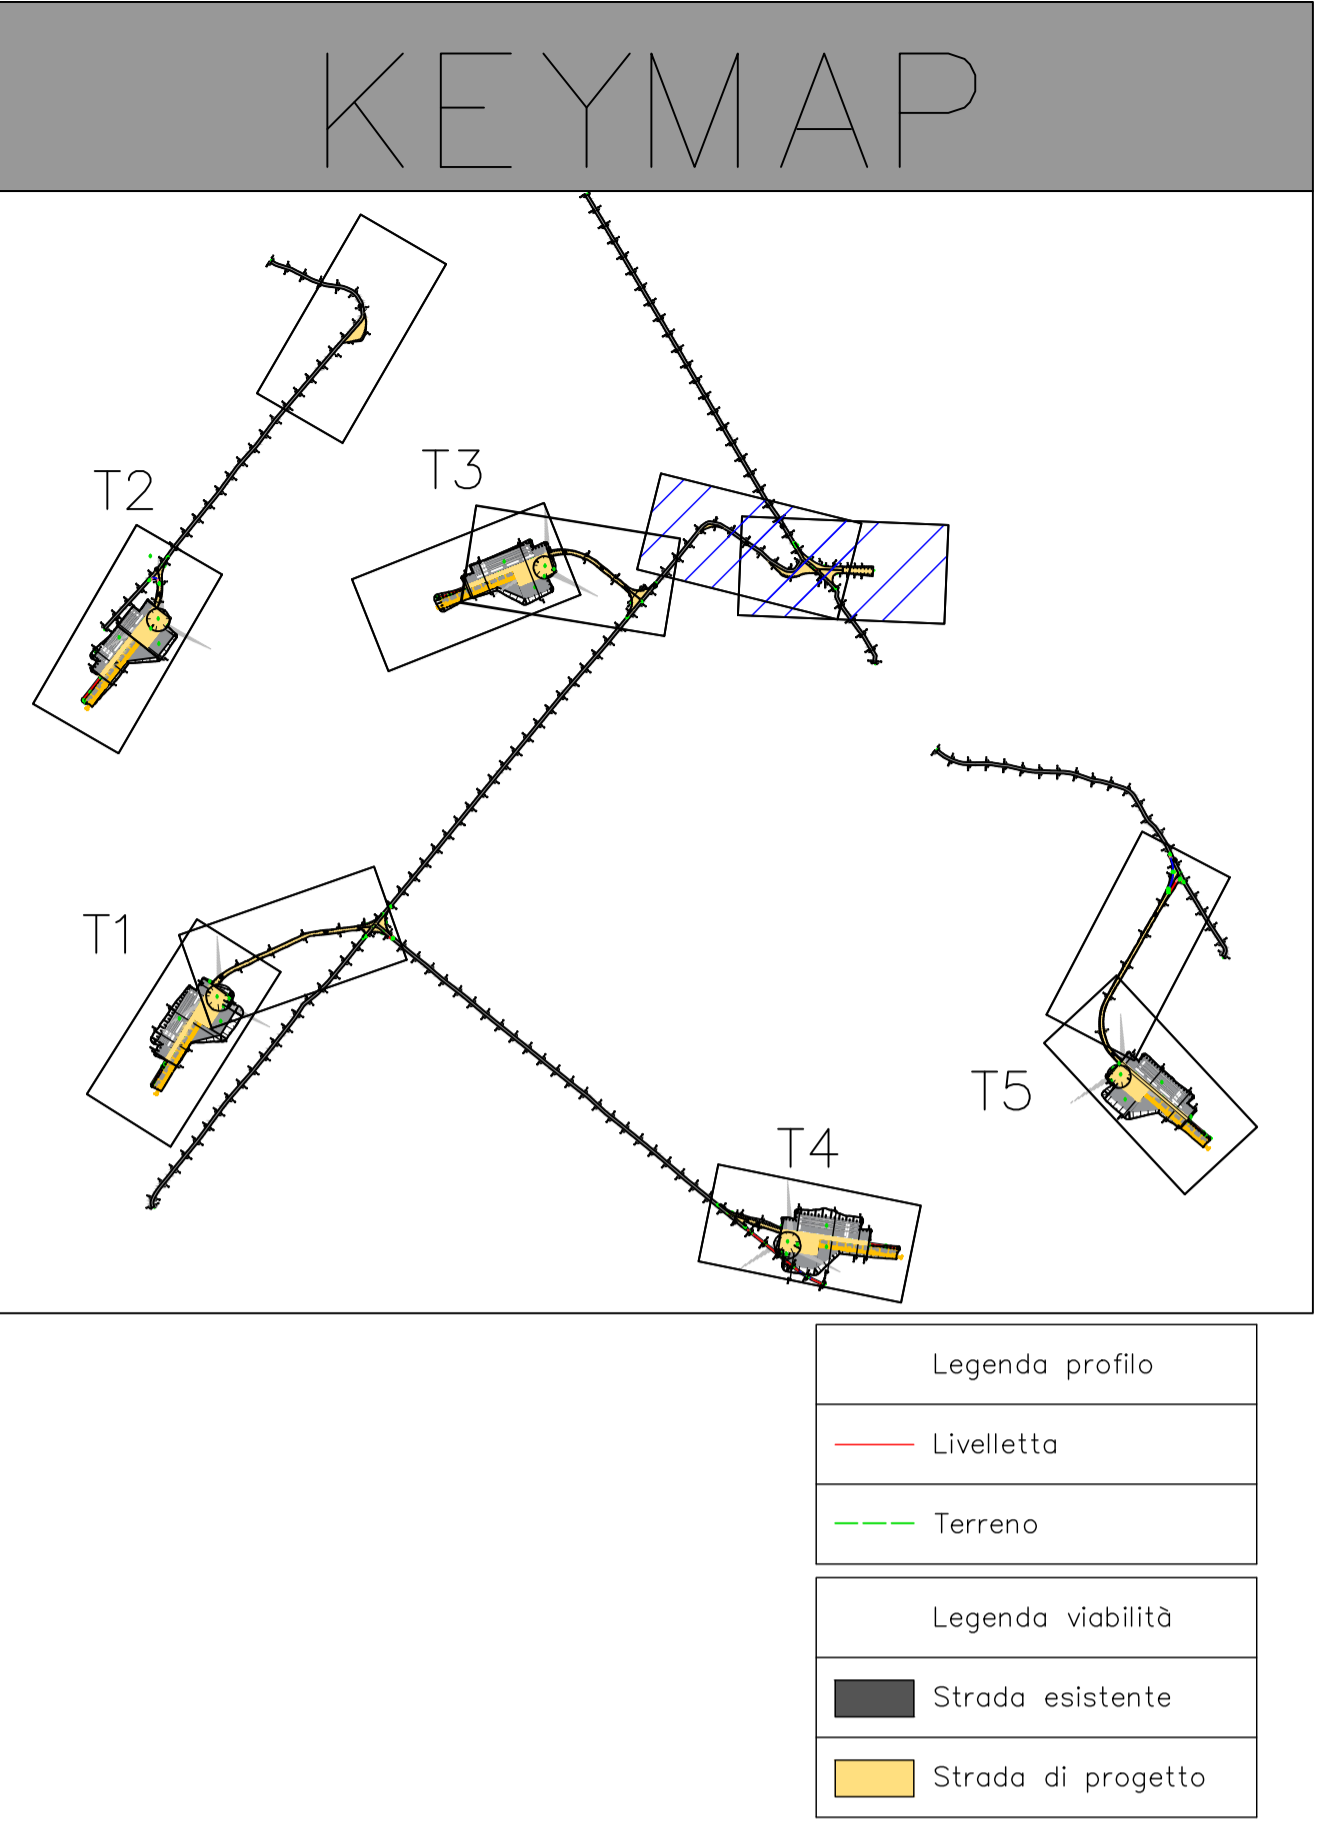

REGIONE SICILIA
PROVINCIA DI TRAPANI
COMUNE DI TRAPANI

AUTORIZZAZIONE UNICA ex d.lgs. 387/03

**Progetto definitivo per la realizzazione del parco
eolico "GUARINE FARDELLA" e relative opere
connesse nel comune di TRAPANI (Tp)**

Titolo elaborato		Codice elaborato		
RS06EPD0007A0-Planimetrie stradali e profili longitudinali (10di16)		COMMESSA	FASE	ELABORATO
		F0429	B	T08
		REVISIONE	REVISIONE	REVISIONE
		A	A	A
		Riproduzione o consegna a terzi solo dietro specifica autorizzazione.		
		Scala		
		1:500		

Novembre 2021	prima emissione	FTR	GDS
DATA	DESCRIZIONE	REDATTO	VERIFICATO
			GMA
			APPROVATO

Proponente



Wind Guarine Fardella srl
Via Durini, 9
20122 Milano (MI)

Progettazione




F4 Ingegneria srl
Via Di Giura - Centro direzionale, 85100 Potenza
Tel: +39 0971 1944797 - Fax: +39 0971 55452
www.f4ingegneria.it - f4ingegneria@pec.it

Il Direttore Tecnico
(ing. Giovanni DI SANTO)


Società certificata secondo la norma UNI-EN ISO 9001:2015 per l'erogazione di servizi di ingegneria nei settori: civile, idraulica, acustica, energia, ambiente (settore IAF: 34).

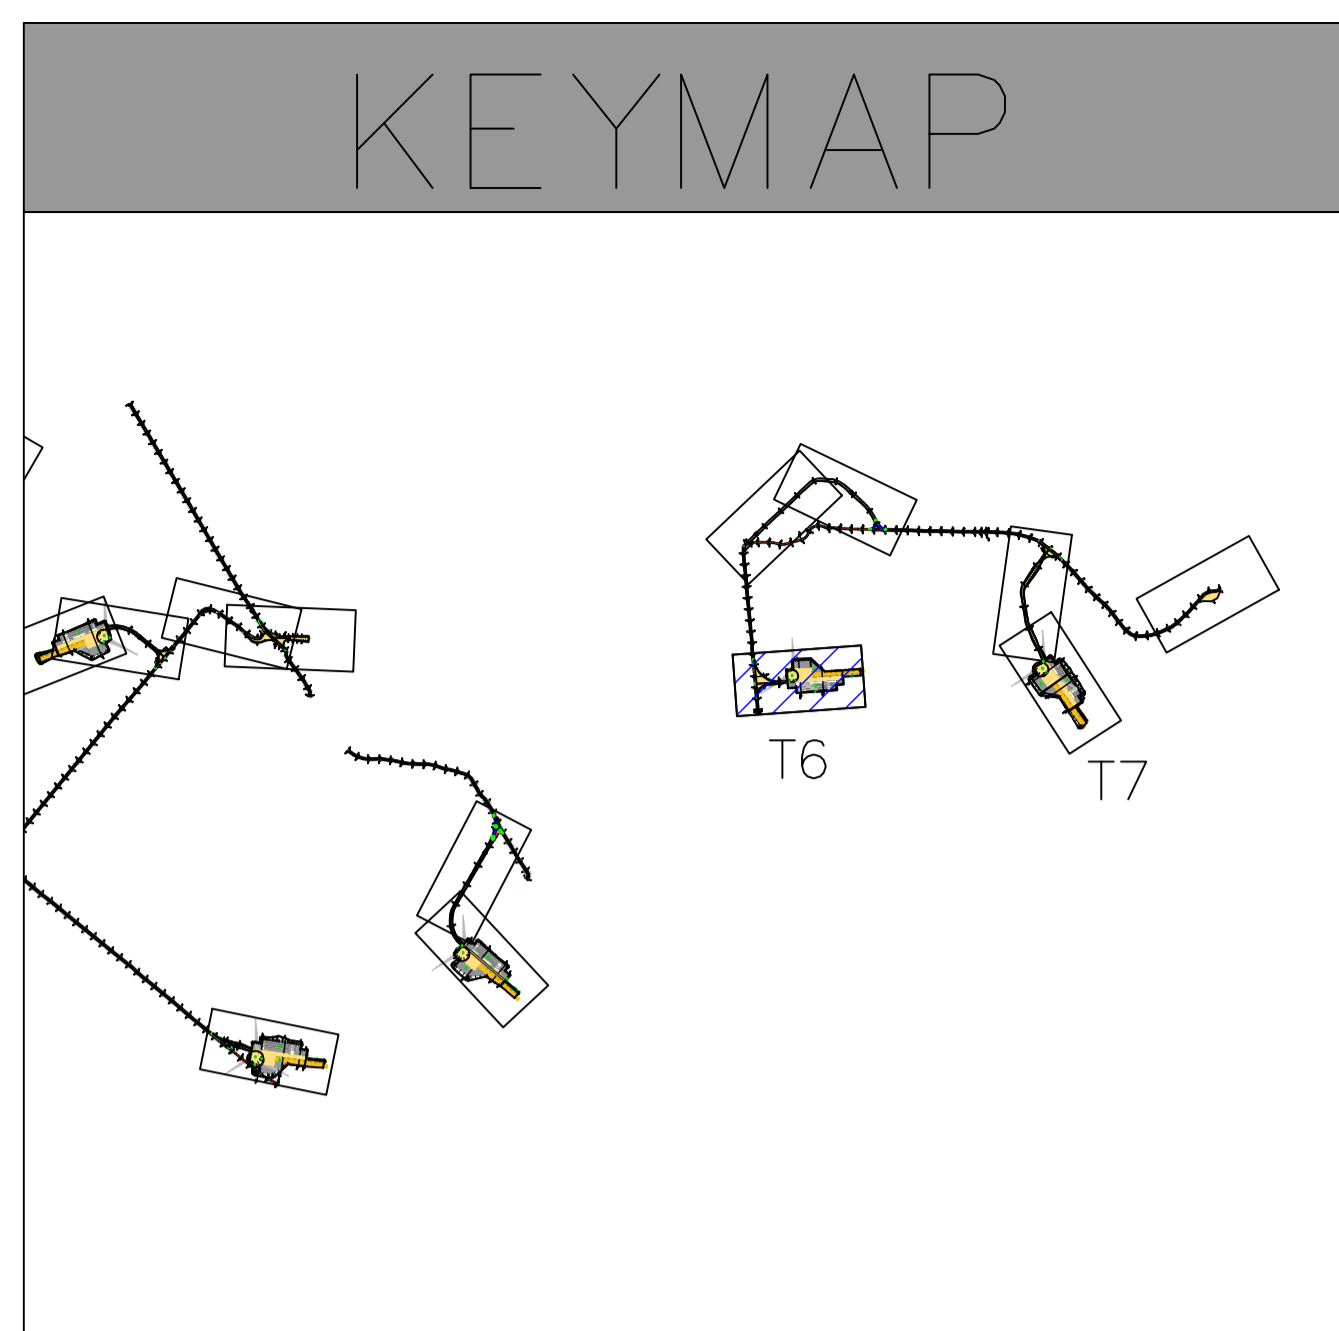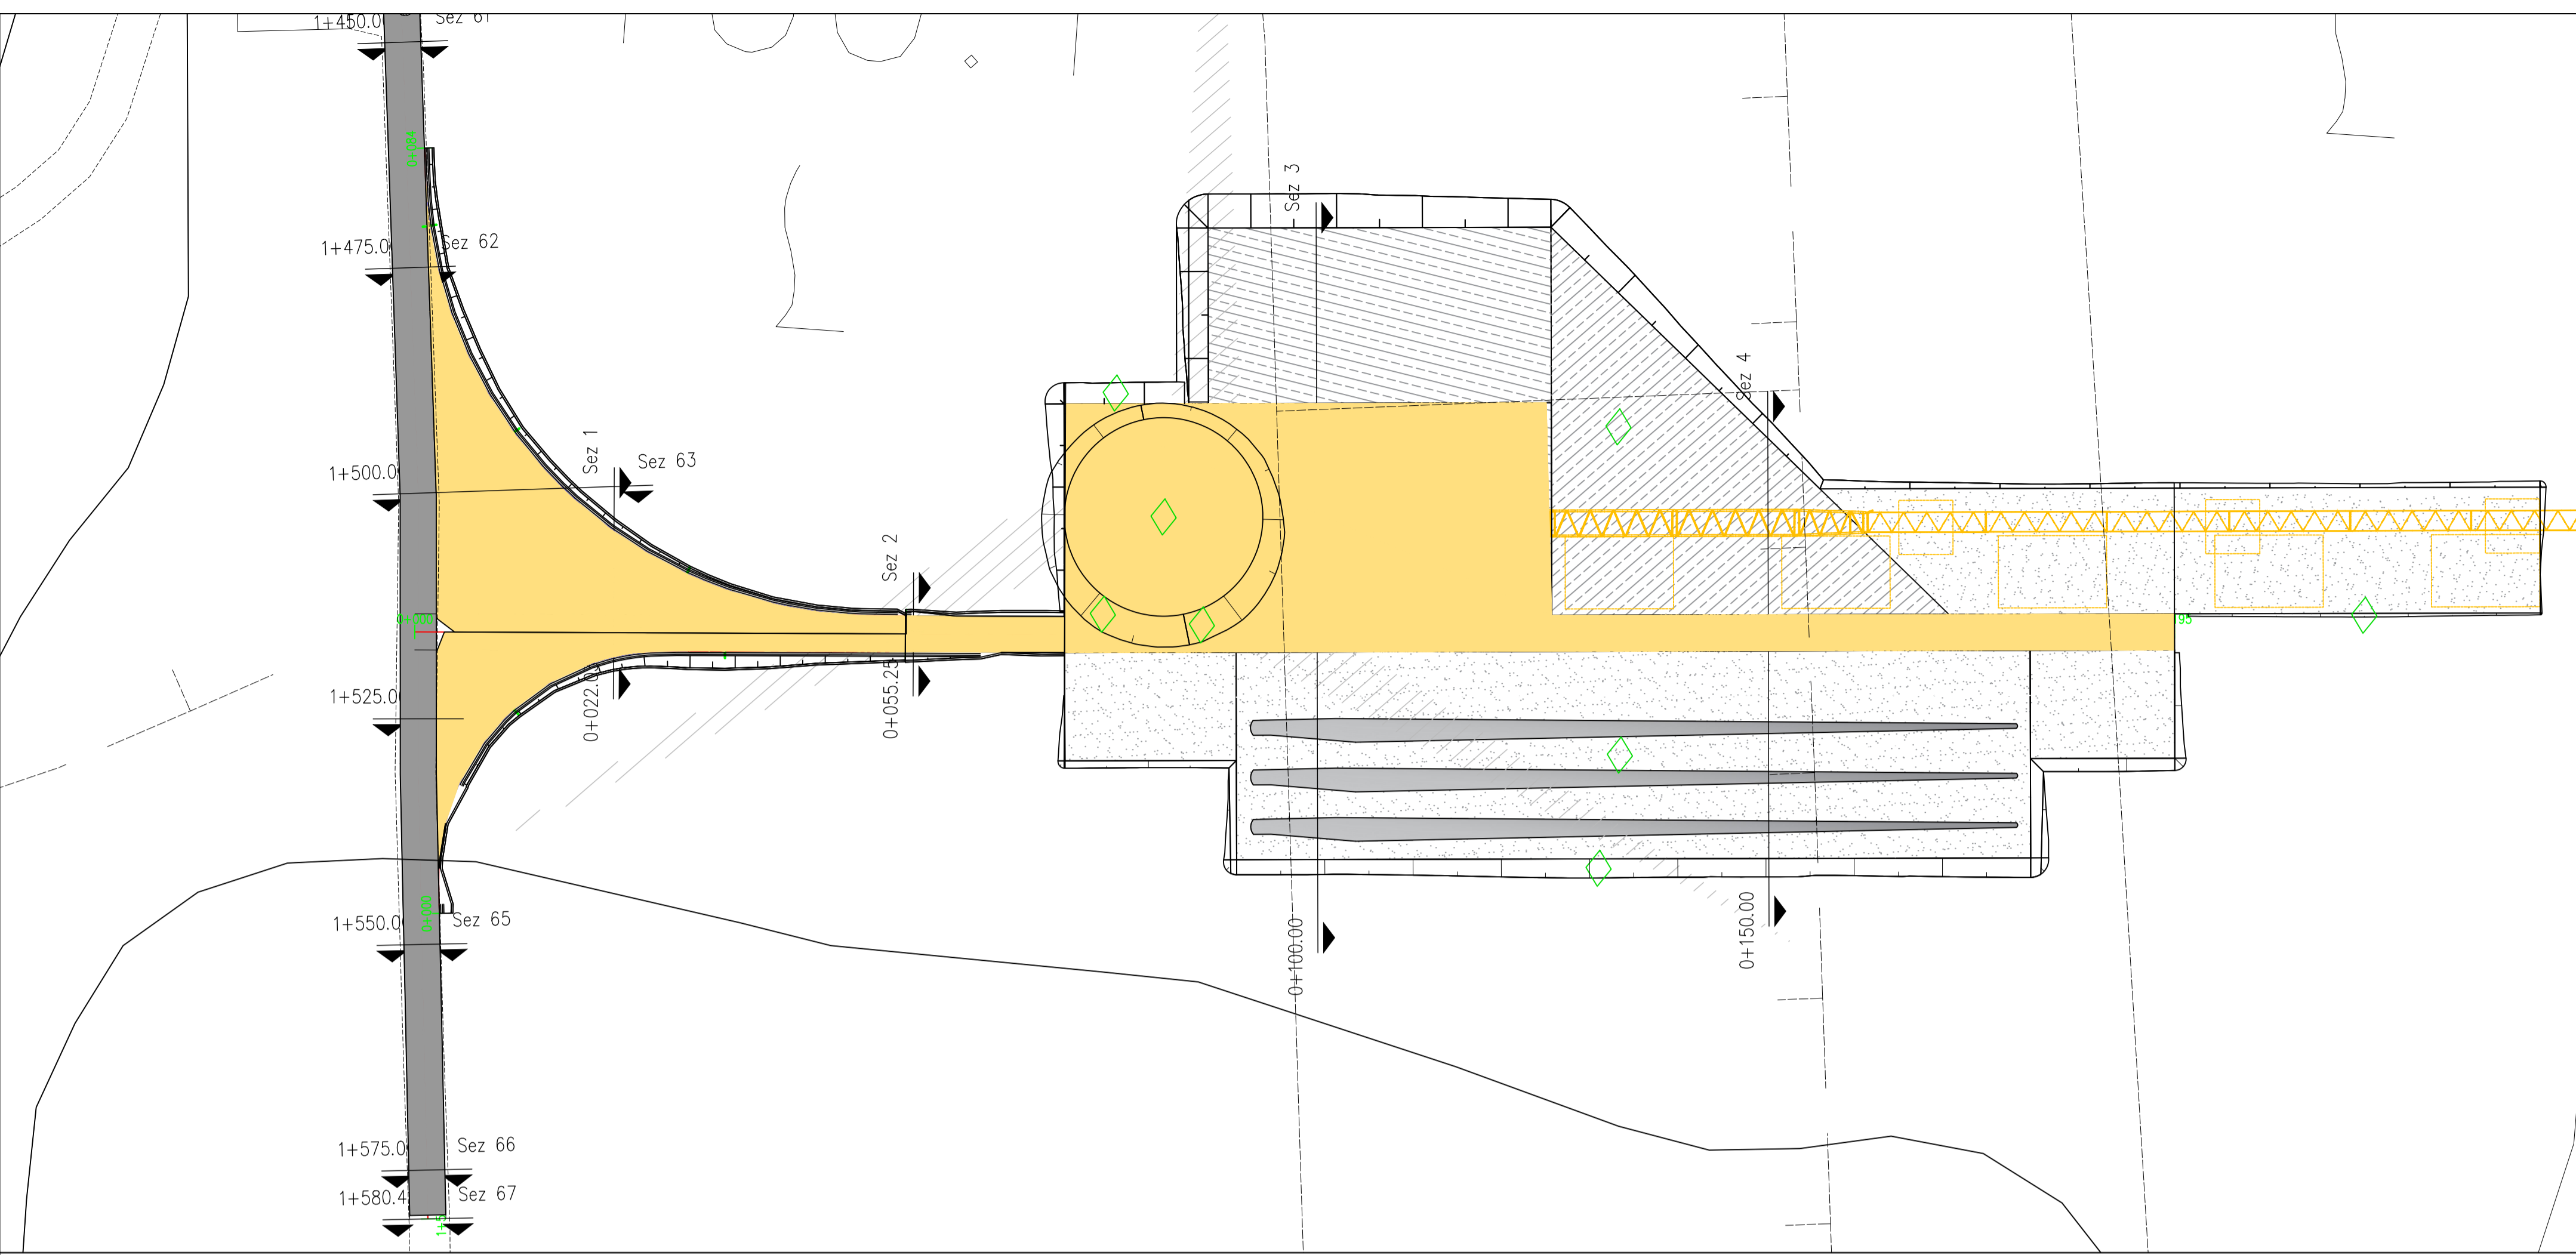

Legenda piazzola		Legenda profilo	
	Misto definitivo		Livellotta
	Misto da rimuovere dopo la fase di montaggio (area stoccaggio)		Terreno
	Area non mistata da ripristinare dopo la fase di montaggio (area stoccaggio pale)		Legenda viabilità
			Strada esistente
			Strada di progetto

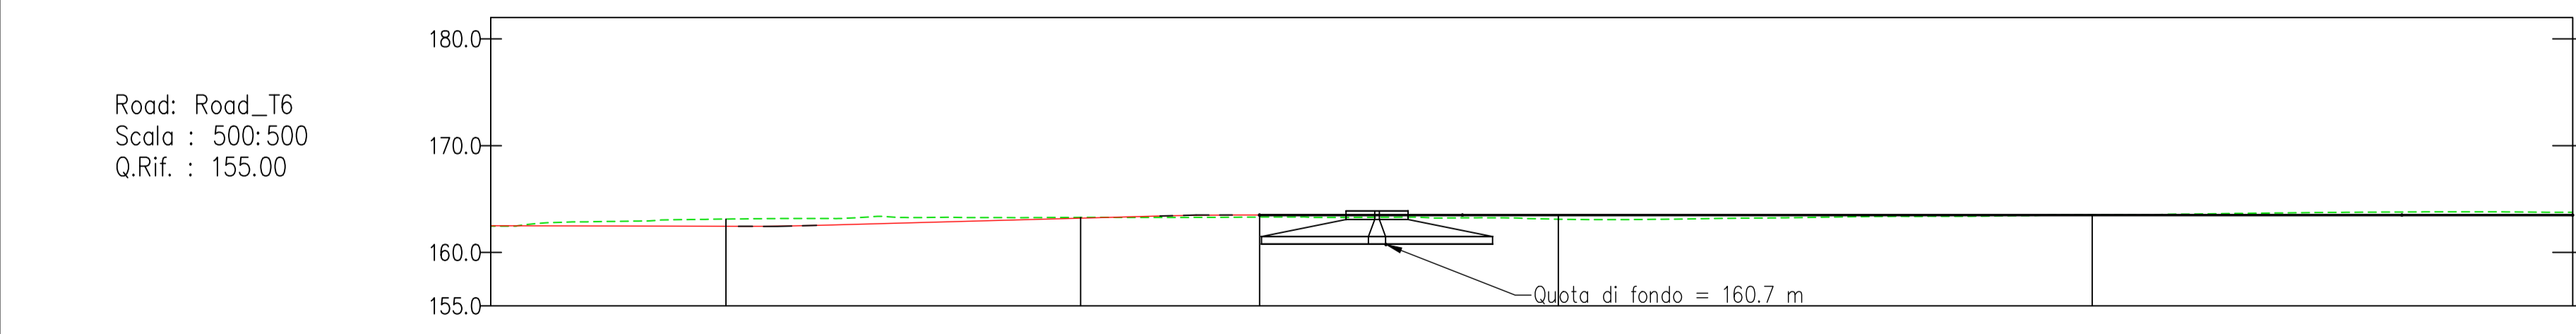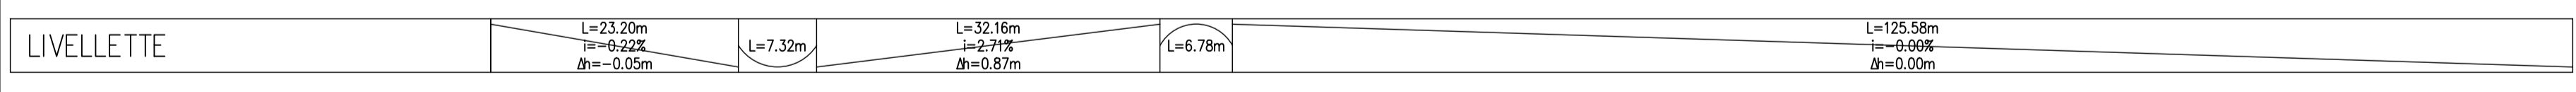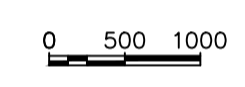

NUMERO SEZIONE	0+000	0+022.00	0+055.25	0+100.00	0+150.00
DISTANZE PROGRESSIVE					
DISTANZE PARZIALI		33,22	44,75	50,00	
QUOTE PROGETTO	+62,45	+63,21	+63,50	+63,50	+63,50
QUOTE TERRENO	+61,13	+62,45	+63,21	+63,50	+63,50
ETTOMETRICHE					

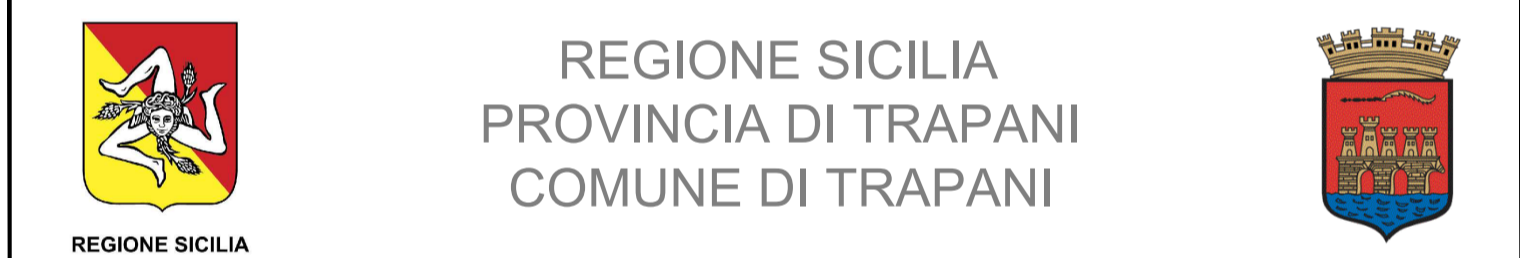

AUTORIZZAZIONE UNICA ex d.lgs. 387/03

Progetto definitivo per la realizzazione del parco eolico "GUARINE FARDELLA" e relative opere connesse nel comune di TRAPANI (Tp)

Titolo elaborato		Codice elaborato			
RS06EPD0007A0-Planimetrie stradali e profili longitudinali (11di16)		COMMESSA	FASE	ELABORATO	REV.
		F0429	B	T08	A
Scala		1:500			


DATA	DESCRIZIONE	REDATTO	VERIFICATO	APPROVATO
Novembre 2021	prima emissione	FTR	GDS	GMA

Proponente
Wind Guarine Fardella srl
 Via Durini, 9
 20122 Milano (MI)

Progettazione
F4 Ingegneria srl
 Via Di Giura - Centro direzionale, 85100 Potenza
 Tel: +39 0971 1944797 - Fax: +39 0971 55452
 www.f4ingegneria.it - f4ingegneria@pec.it


Il Direttore Tecnico
 (Ing. Giovanni DI SANTO)

Società certificata secondo la norma UNI-EN ISO 9001:2015 per l'erogazione di servizi di ingegneria nei settori: civile, idraulica, acustica, energia, ambiente (settore IAF: 34).

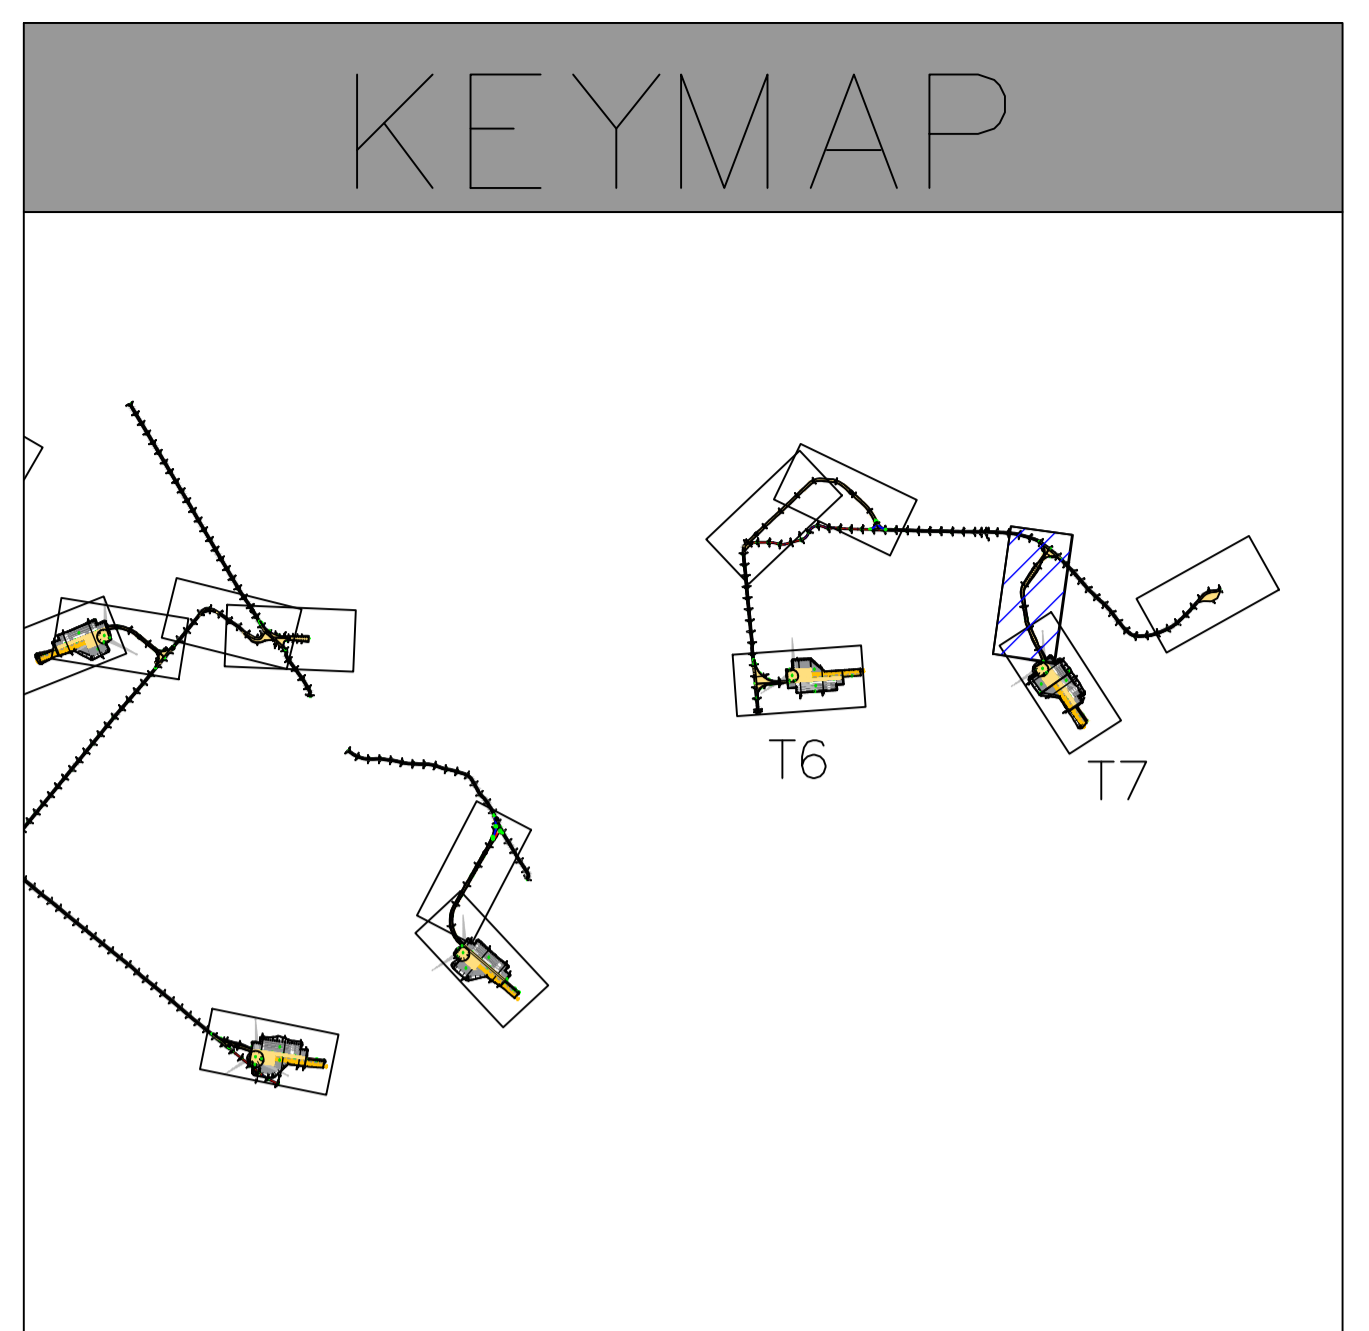

Legenda piazzola		Legenda profilo	
	Misto definitivo		Livelletta
	Misto da rimuovere dopo la fase di montaggio (area stoccaggio)		Terreno
	Area non mistata da ripristinare dopo la fase di montaggio (area stoccaggio pale)	Legenda viabilità	
			Strada esistente
			Strada di progetto

LIVELLETTE	L=77,23m i=15,42% dh=11,91m	L=114,32m i=12,67% dh=14,48m	L=31,42m	L=218,55m i=0,00% dh=0,00m
------------	-----------------------------------	------------------------------------	----------	----------------------------------

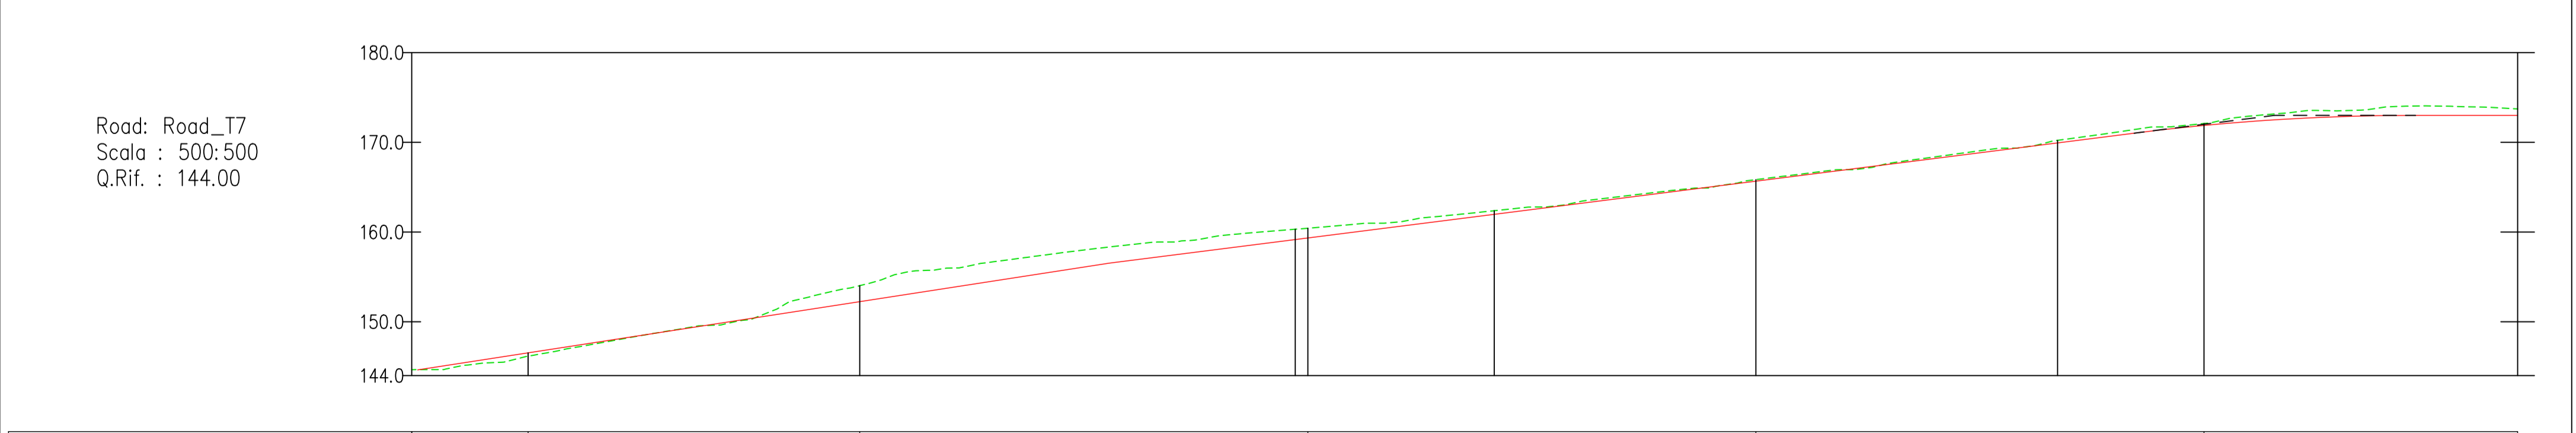

NUMERO SEZIONE						
DISTANZE PROGRESSIVE						
DISTANZE PARZIALI		37,01	50,00	50,00	50,00	
QUOTE PROGETTO	+46.53	+52.24	+59.34	+65.67	+71.88	
QUOTE TERRENO	+46.17	+52.24	+59.34	+65.67	+71.88	
ETTOMETRICHE						

REGIONE SICILIA
PROVINCIA DI TRAPANI
COMUNE DI TRAPANI

AUTORIZZAZIONE UNICA ex d.lgs. 387/03

Progetto definitivo per la realizzazione del parco
eolico "GUARINE FARDELLA" e relative opere
connesse nel comune di TRAPANI (Tp)

Titolo elaborato

RS06EPD0007A0-Planimetrie stradali e profili longitudinali (12di16)

Scala: 1:500

Codice elaborato			
COMMESSA	FASE	ELABORATO	REV.
F0429	B	T08	A

Riproduzione o consegna a terzi solo dietro specifica autorizzazione.

Novembre 2021	prima emissione	FIR	GDS
DATA	DESCRIZIONE	REDATTO	VERIFICATO
			GMA
			APPROVATO

Proponente

Wind Guarine Fardella srl
via Durini, 9
20122 Milano (MI)


Progettazione

F4 Ingegneria srl
Via Di Giura - Centro direzionale, 85100 Potenza
Tel: +39 0971 1944797 - Fax: +39 0971 55452
www.f4ingegneria.it - f4ingegneria@pec.it




Il Direttore Tecnico
(Ing. Giovanni DI SANTO)

Società certificata secondo la norma UNI-EN ISO 9001:2015 per l'erogazione di servizi di ingegneria nei settori: civile, idraulica, acustica, energia, ambiente (settore IAF: 34).


KEYMAP

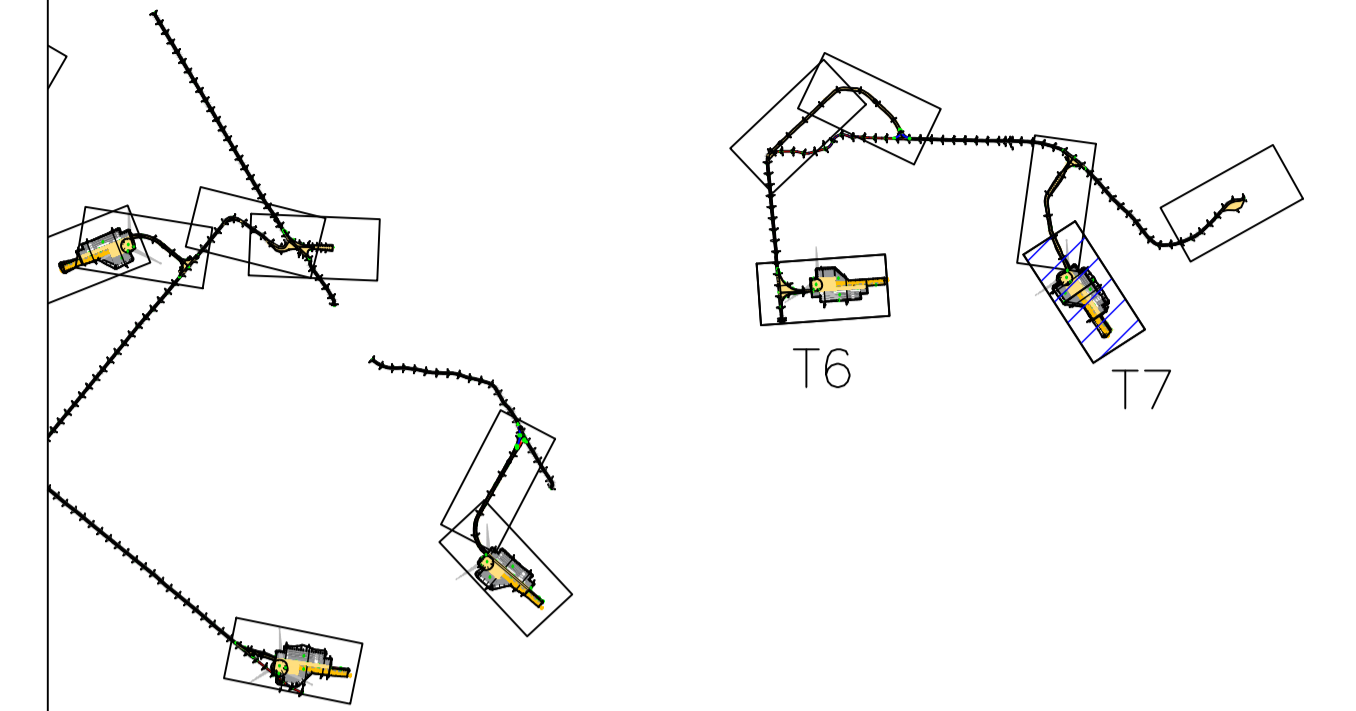


Legenda piazzola		Legenda profilo	
	Misto definitivo		Livellotta
	Misto da rimuovere dopo la fase di montaggio (area stoccaggio)		Terreno
	Area non mistata da ripristinare dopo la fase di montaggio (area stoccaggio pale)	Legenda viabilità	
			Strada esistente
			Strada di progetto

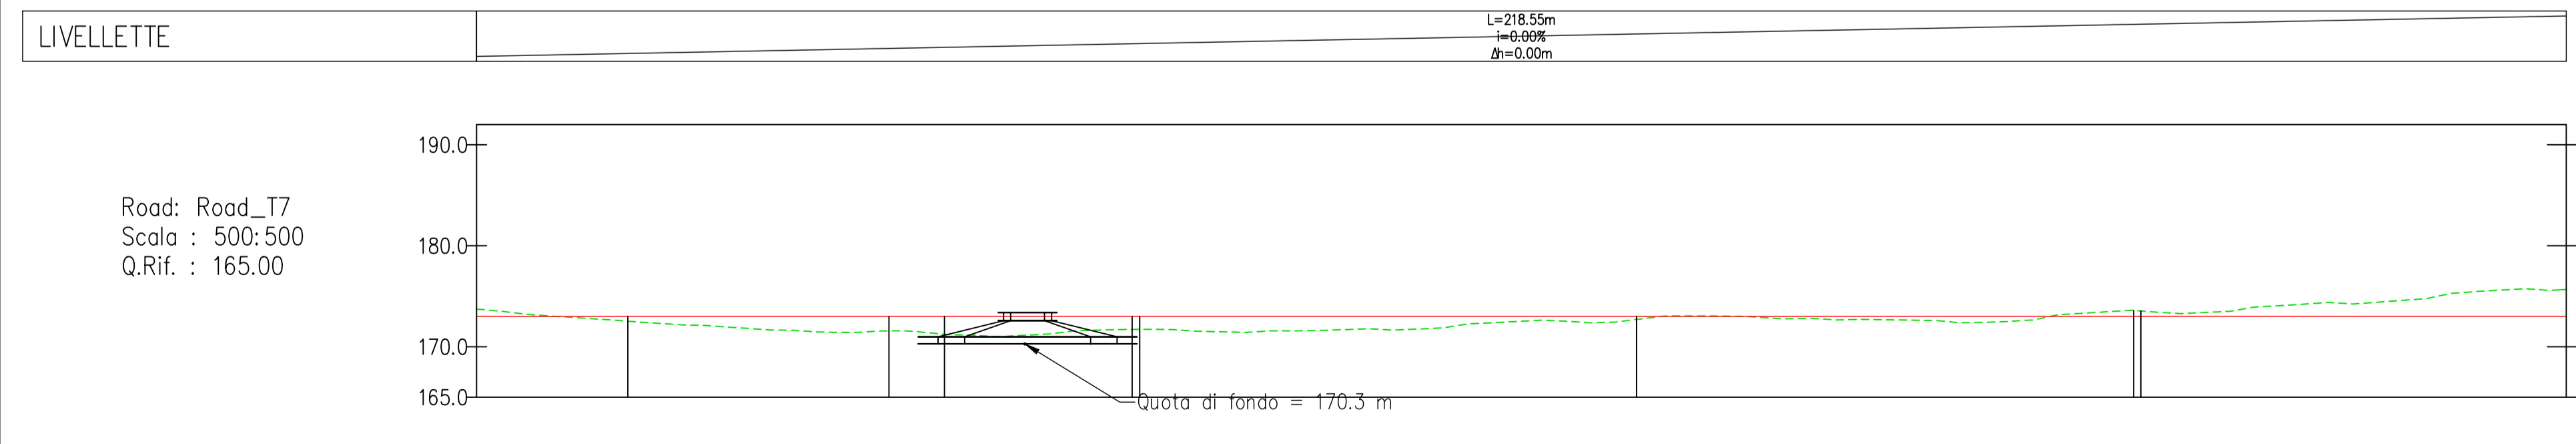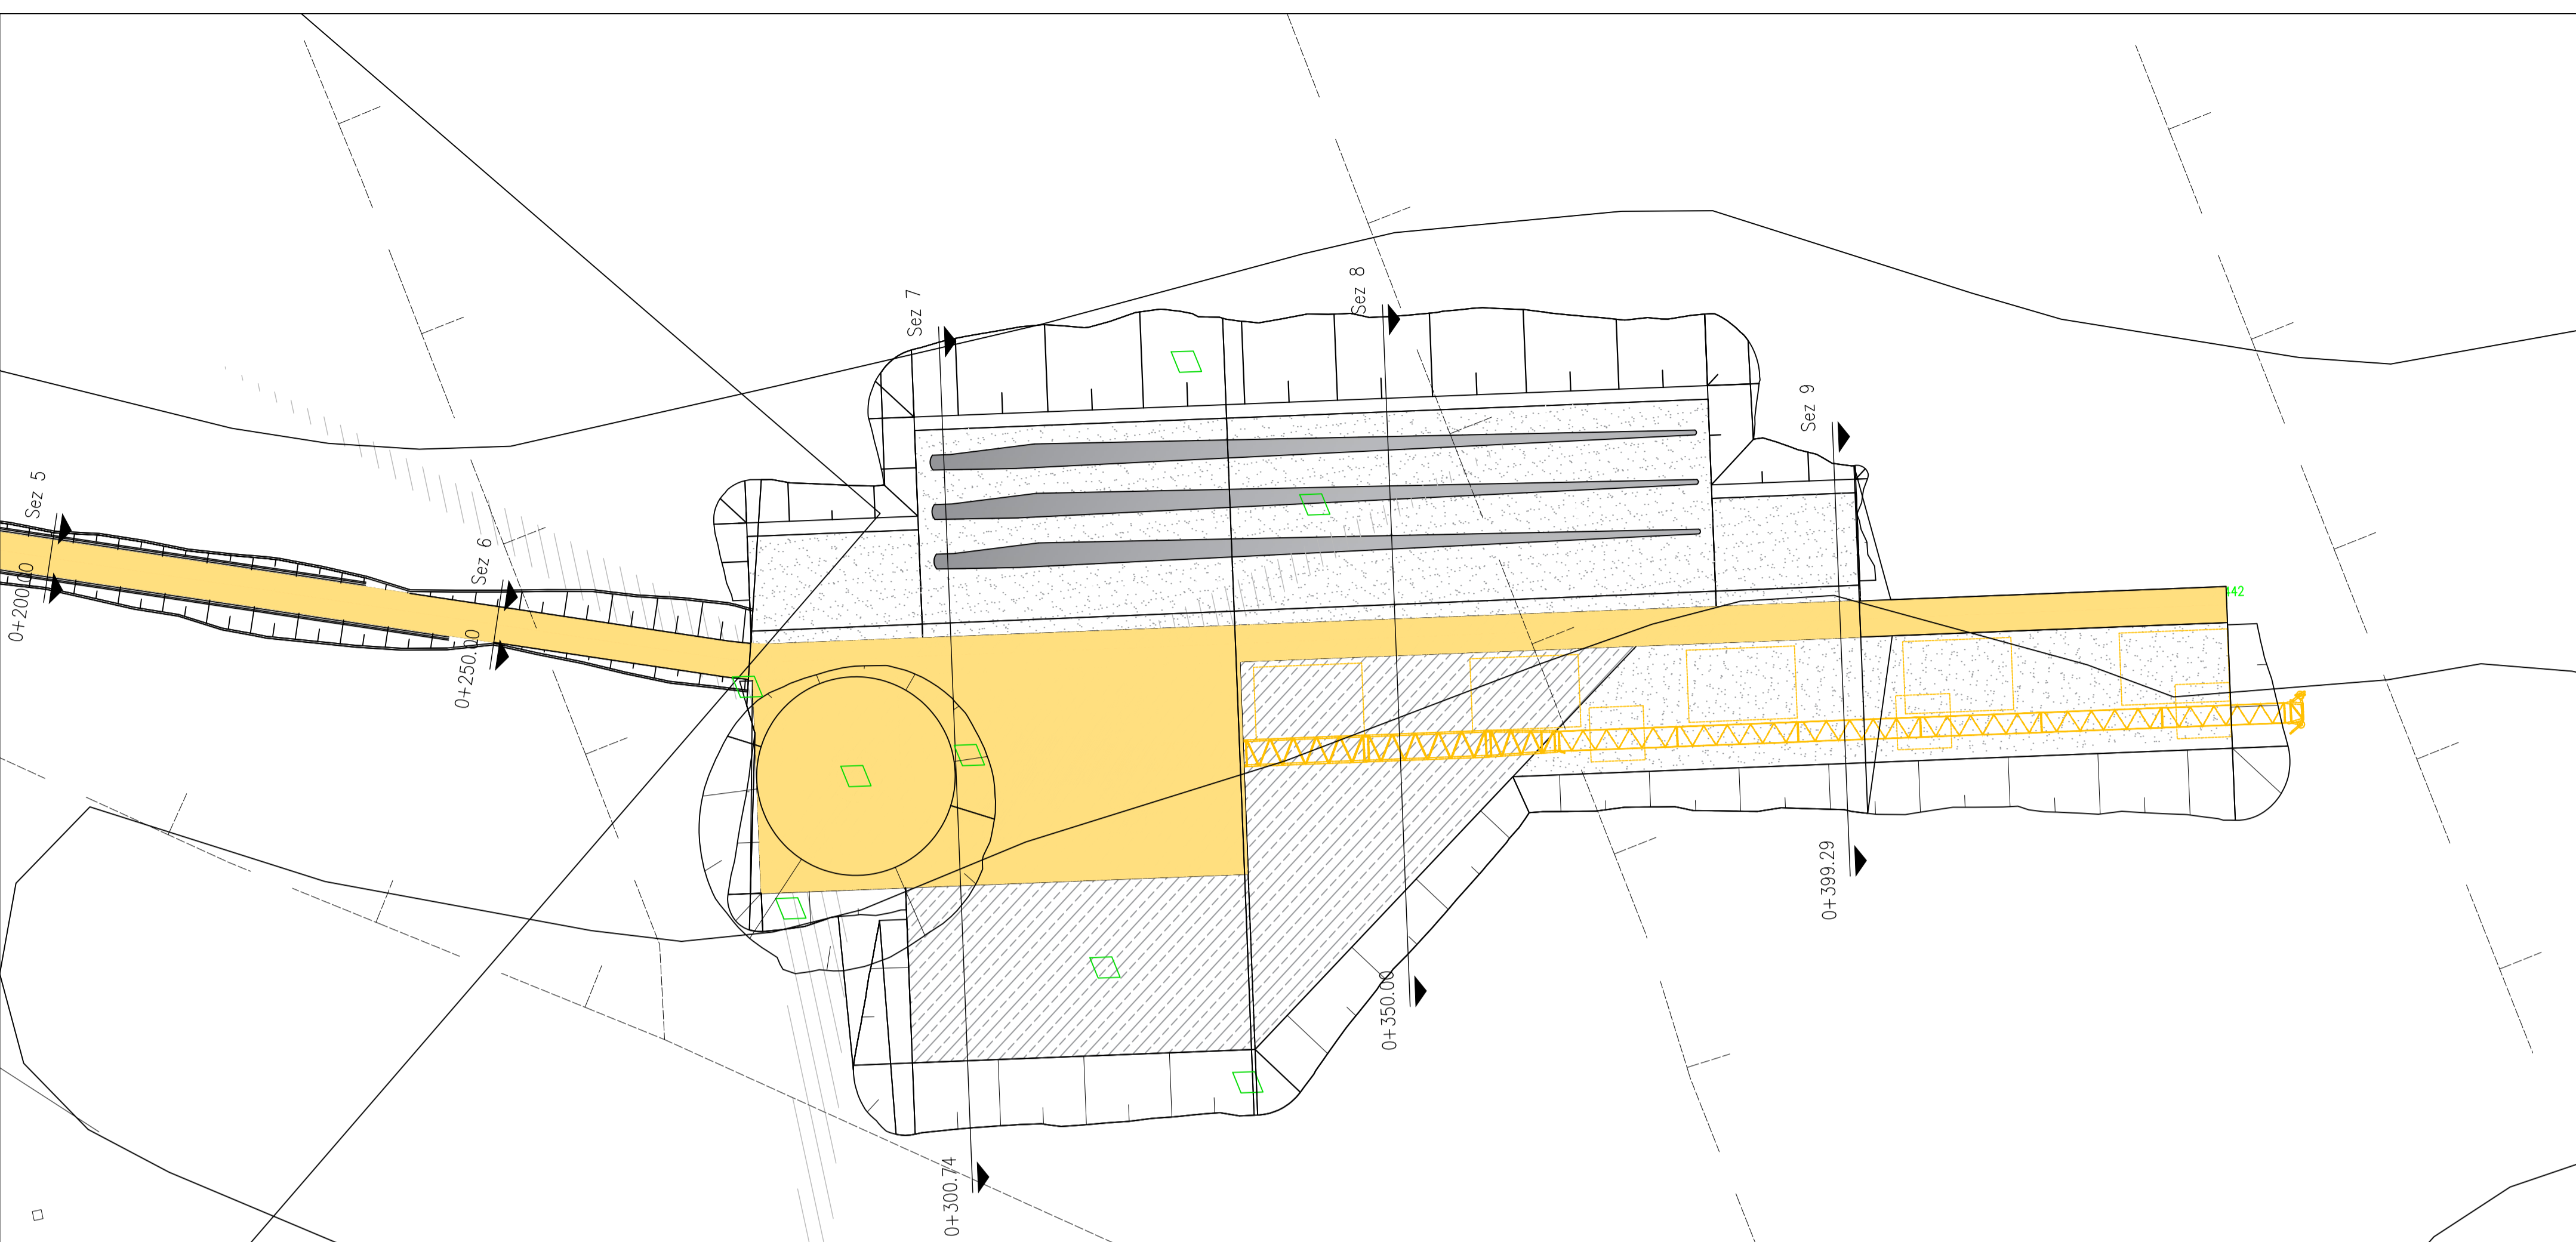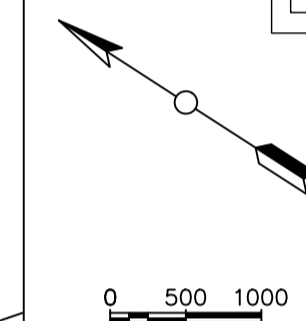

NUMERO SEZIONE				
DISTANZE PROGRESSIVE				
DISTANZE PARZIALI		50,74	49,26	49,29
QUOTE PROGETTO				
QUOTE TERRENO	+72,53	+73,00	+72,71	+73,00
ETTOMETRICHE				



REGIONE SICILIA
PROVINCIA DI TRAPANI
COMUNE DI TRAPANI



AUTORIZZAZIONE UNICA ex d.lgs. 387/03

Progetto definitivo per la realizzazione del parco eolico "GUARINE FARDELLA" e relative opere connesse nel comune di TRAPANI (Tp)

Titolo elaborato		Codice elaborato									
RS06EPD0007A0-Planimetrie stradali e profili longitudinali (13di16)		<table border="1" style="font-size: small;"> <tr> <th>COMMESSA</th> <th>FASE</th> <th>ELABORATO</th> <th>REV.</th> </tr> <tr> <td>F0429</td> <td>B</td> <td>T08</td> <td>A</td> </tr> </table>	COMMESSA	FASE	ELABORATO	REV.	F0429	B	T08	A	<p style="font-size: x-small;">Riproduzione o consegna a terzi solo dietro specifica autorizzazione.</p> <p>Scala 1:500</p>
COMMESSA	FASE	ELABORATO	REV.								
F0429	B	T08	A								

Novembre 2021	prima emissione	FTR	GDS
DATA	DESCRIZIONE	REDATTO	VERIFICATO
		GMA	APPROVATO


Proponente

Wind Guarine Fardella srl
via Durini, 9
20122 Milano (MI)

Progettazione

F4 Ingegneria srl
Via Di Giura - Centro direzionale, 85100 Potenza
Tel: +39 0971 1944797 - Fax: +39 0971 55452
www.f4ingegneria.it - f4ingegneria@pec.it



Il Direttore Tecnico
(ing. Giovanni DI SANTO)




Società certificata secondo la norma UNI-EN ISO 9001:2015 per l'erogazione di servizi di ingegneria nei settori: civile, idraulica, acustica, energia, ambiente (settore IAF: 34).

Adeguamento viabilità n2, allargamento a sinistra pari a 12m



Adeguamento viabilità n10, allargamento a sinistra pari a 8m

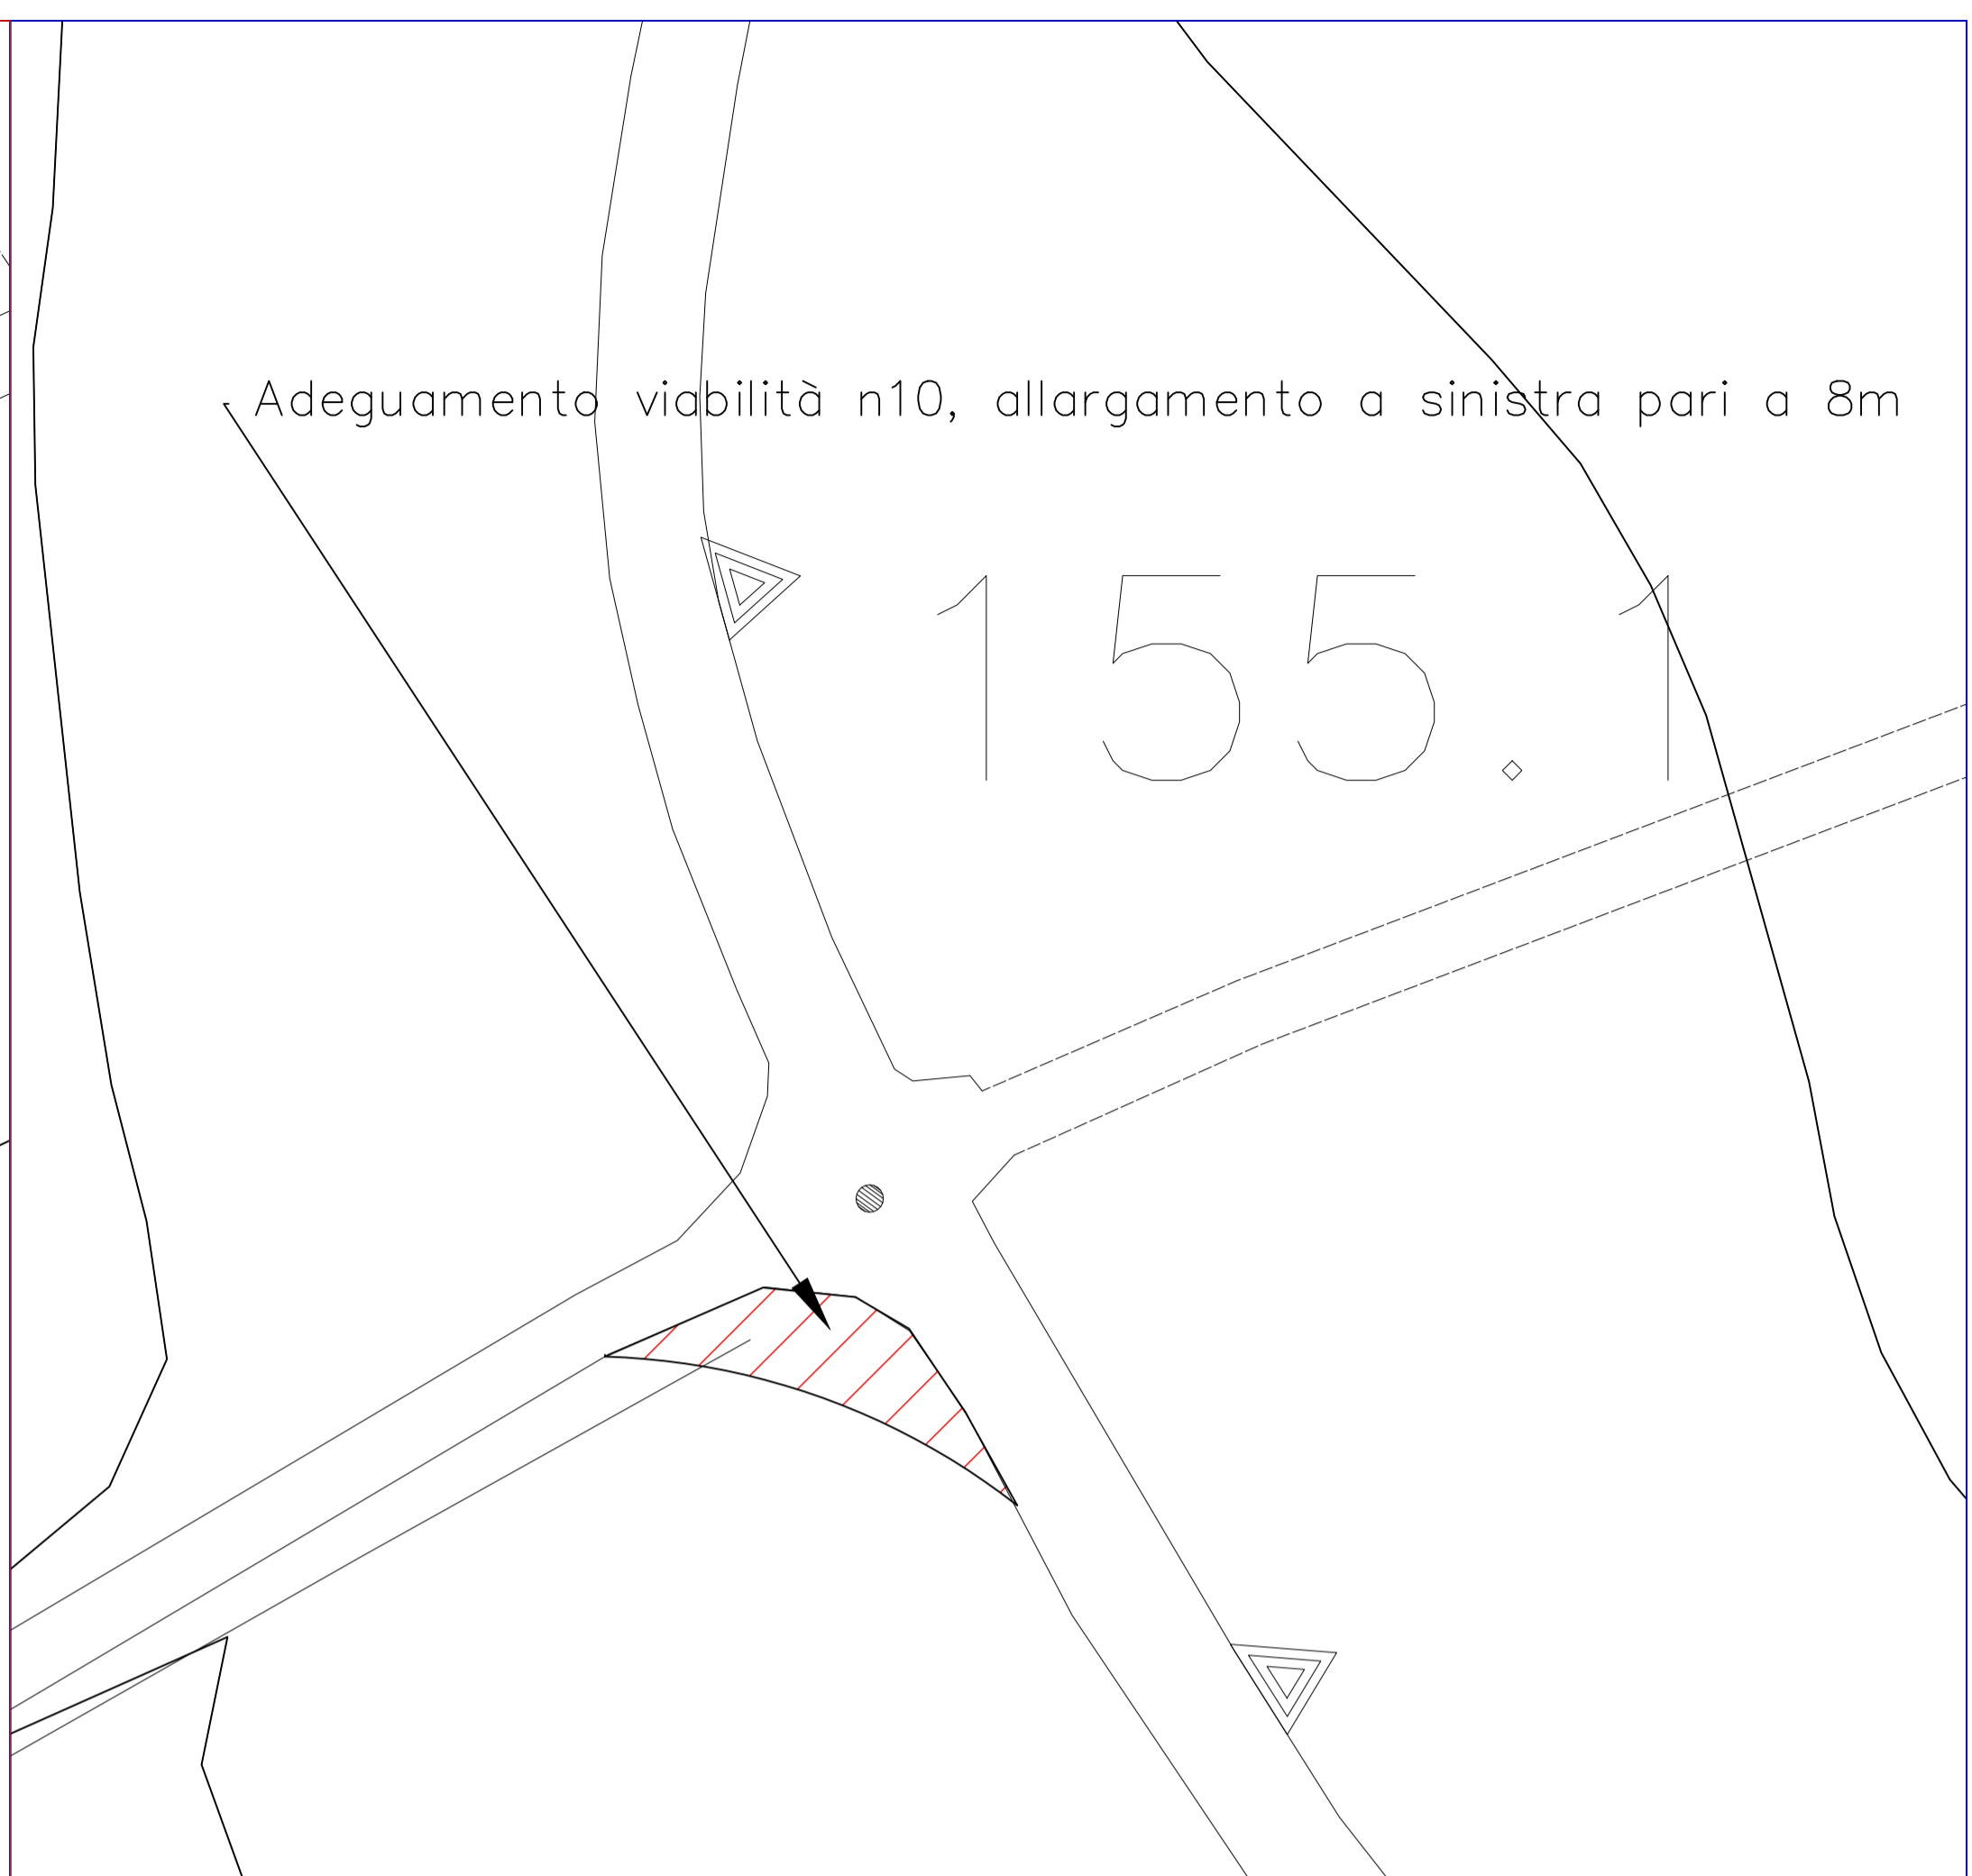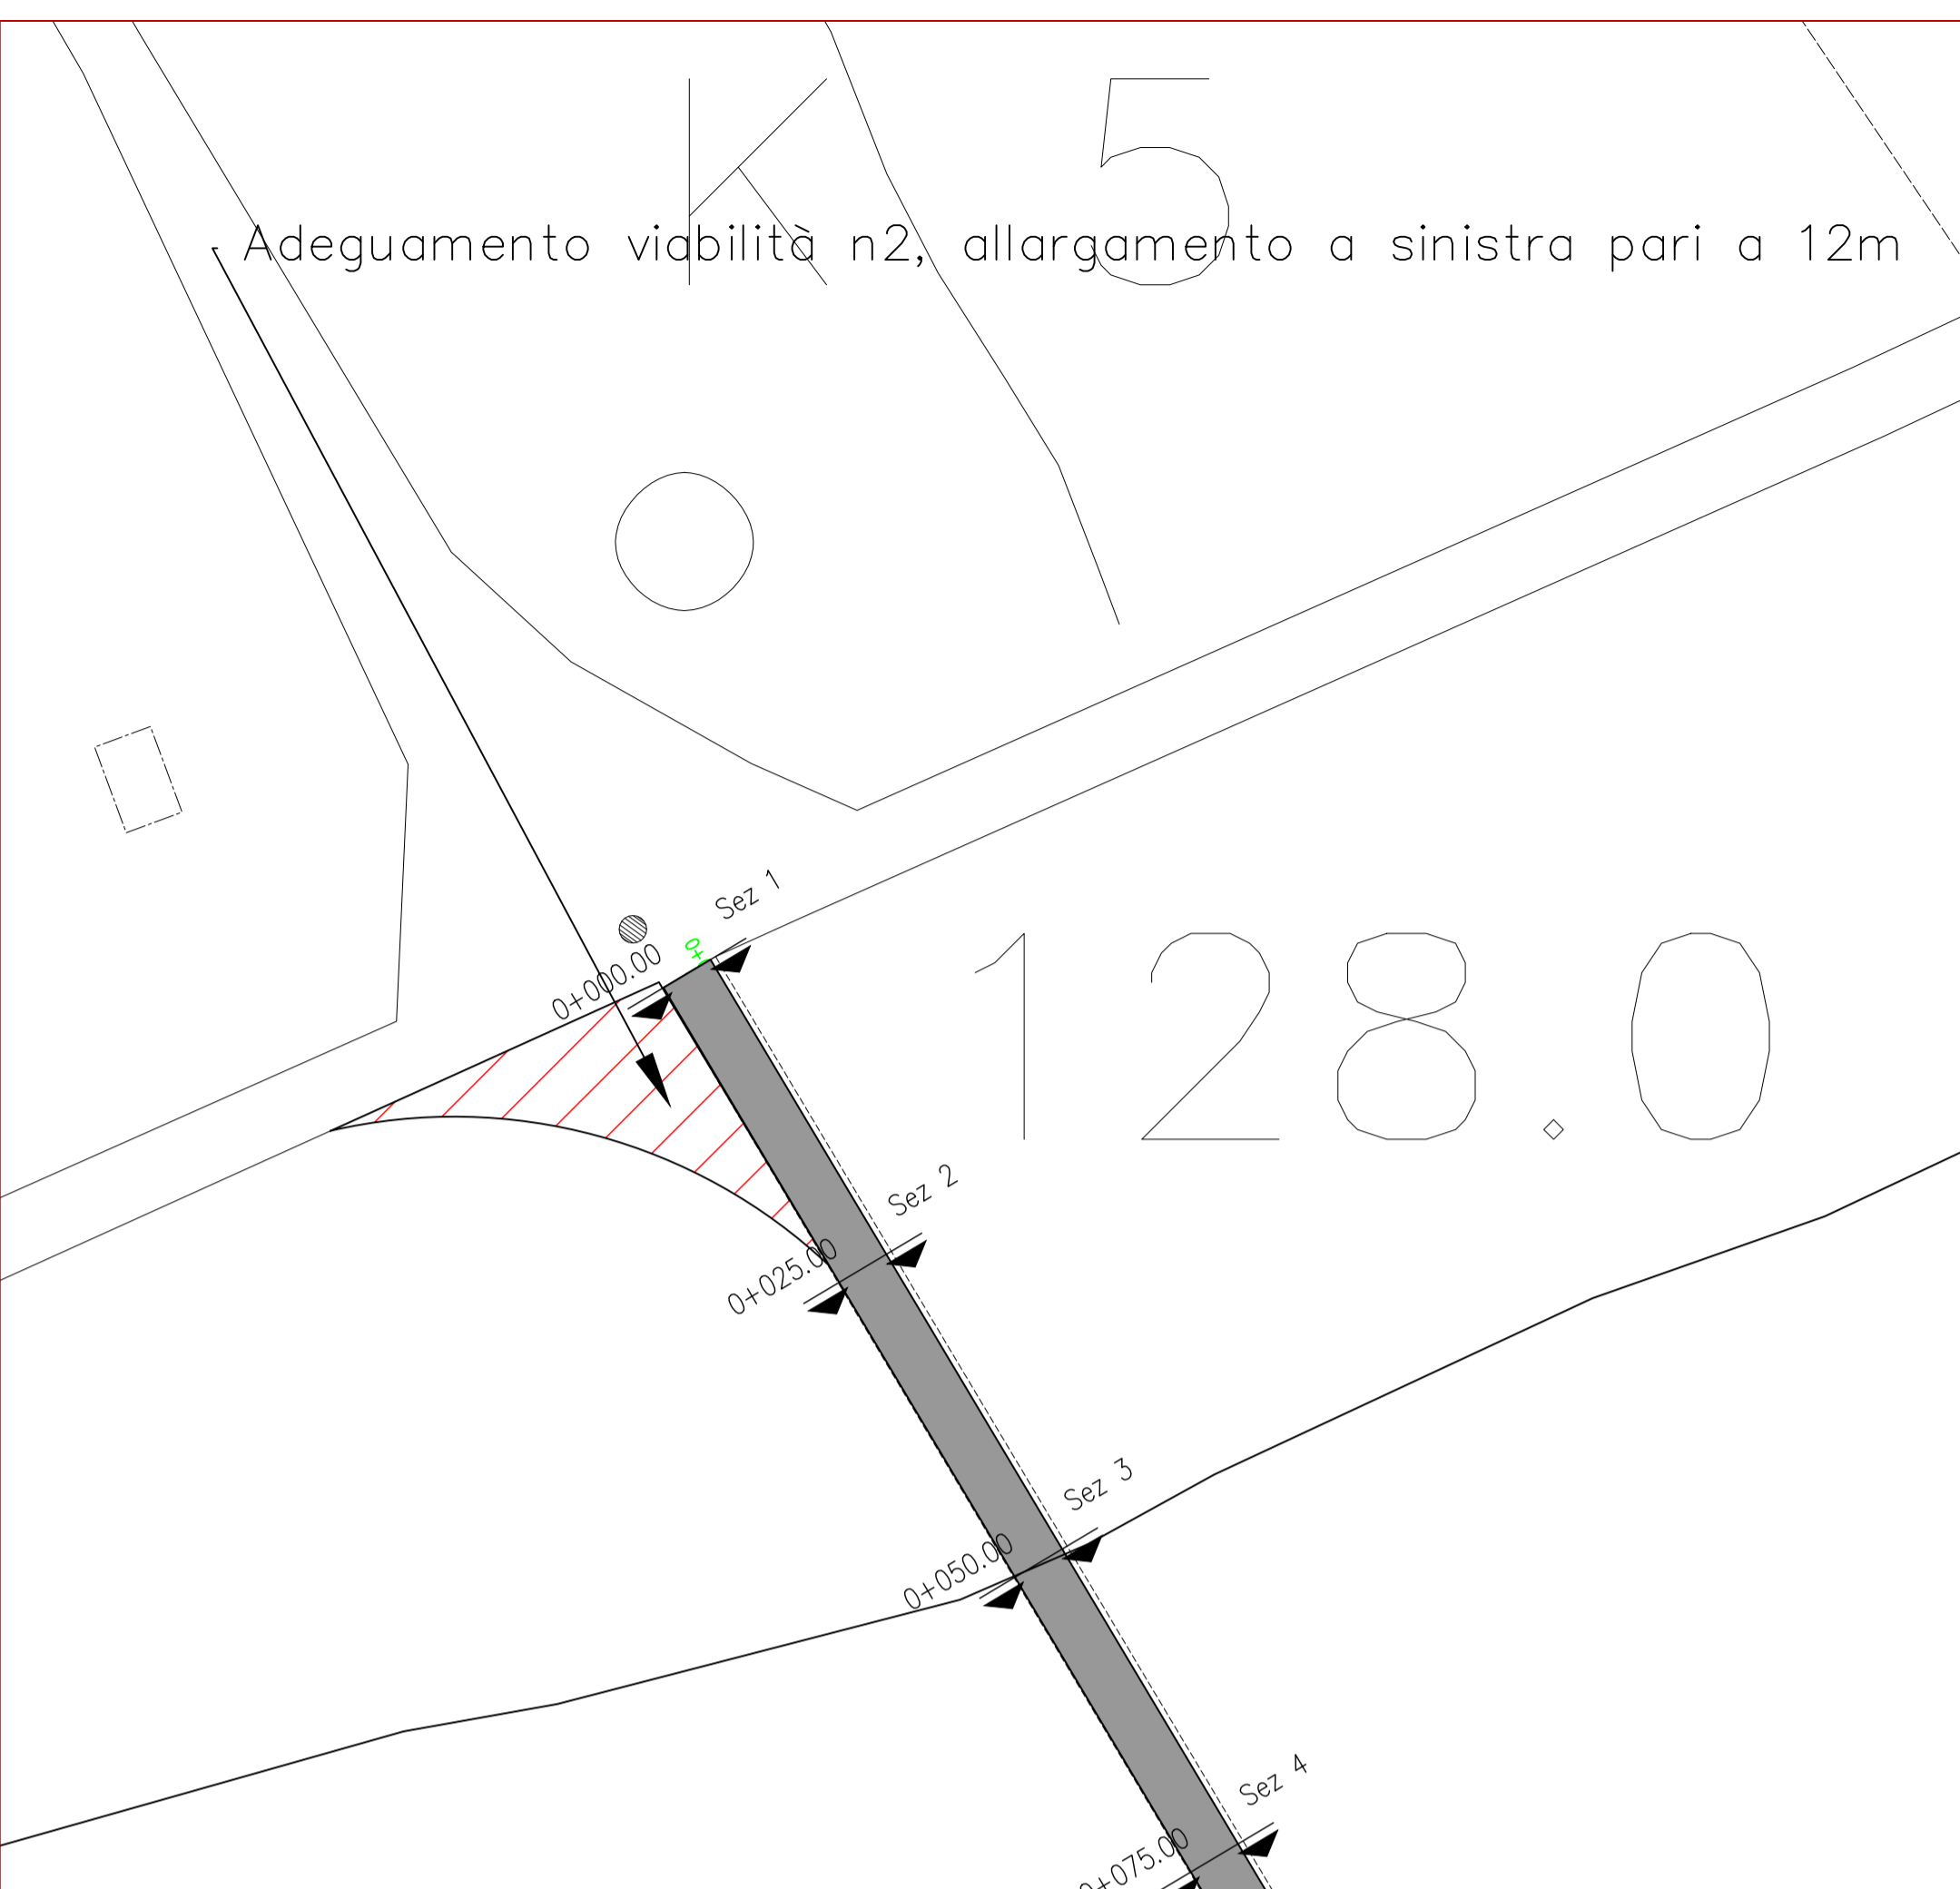

Adeguamento viabilità n1, allargamento a sinistra pari a 25m

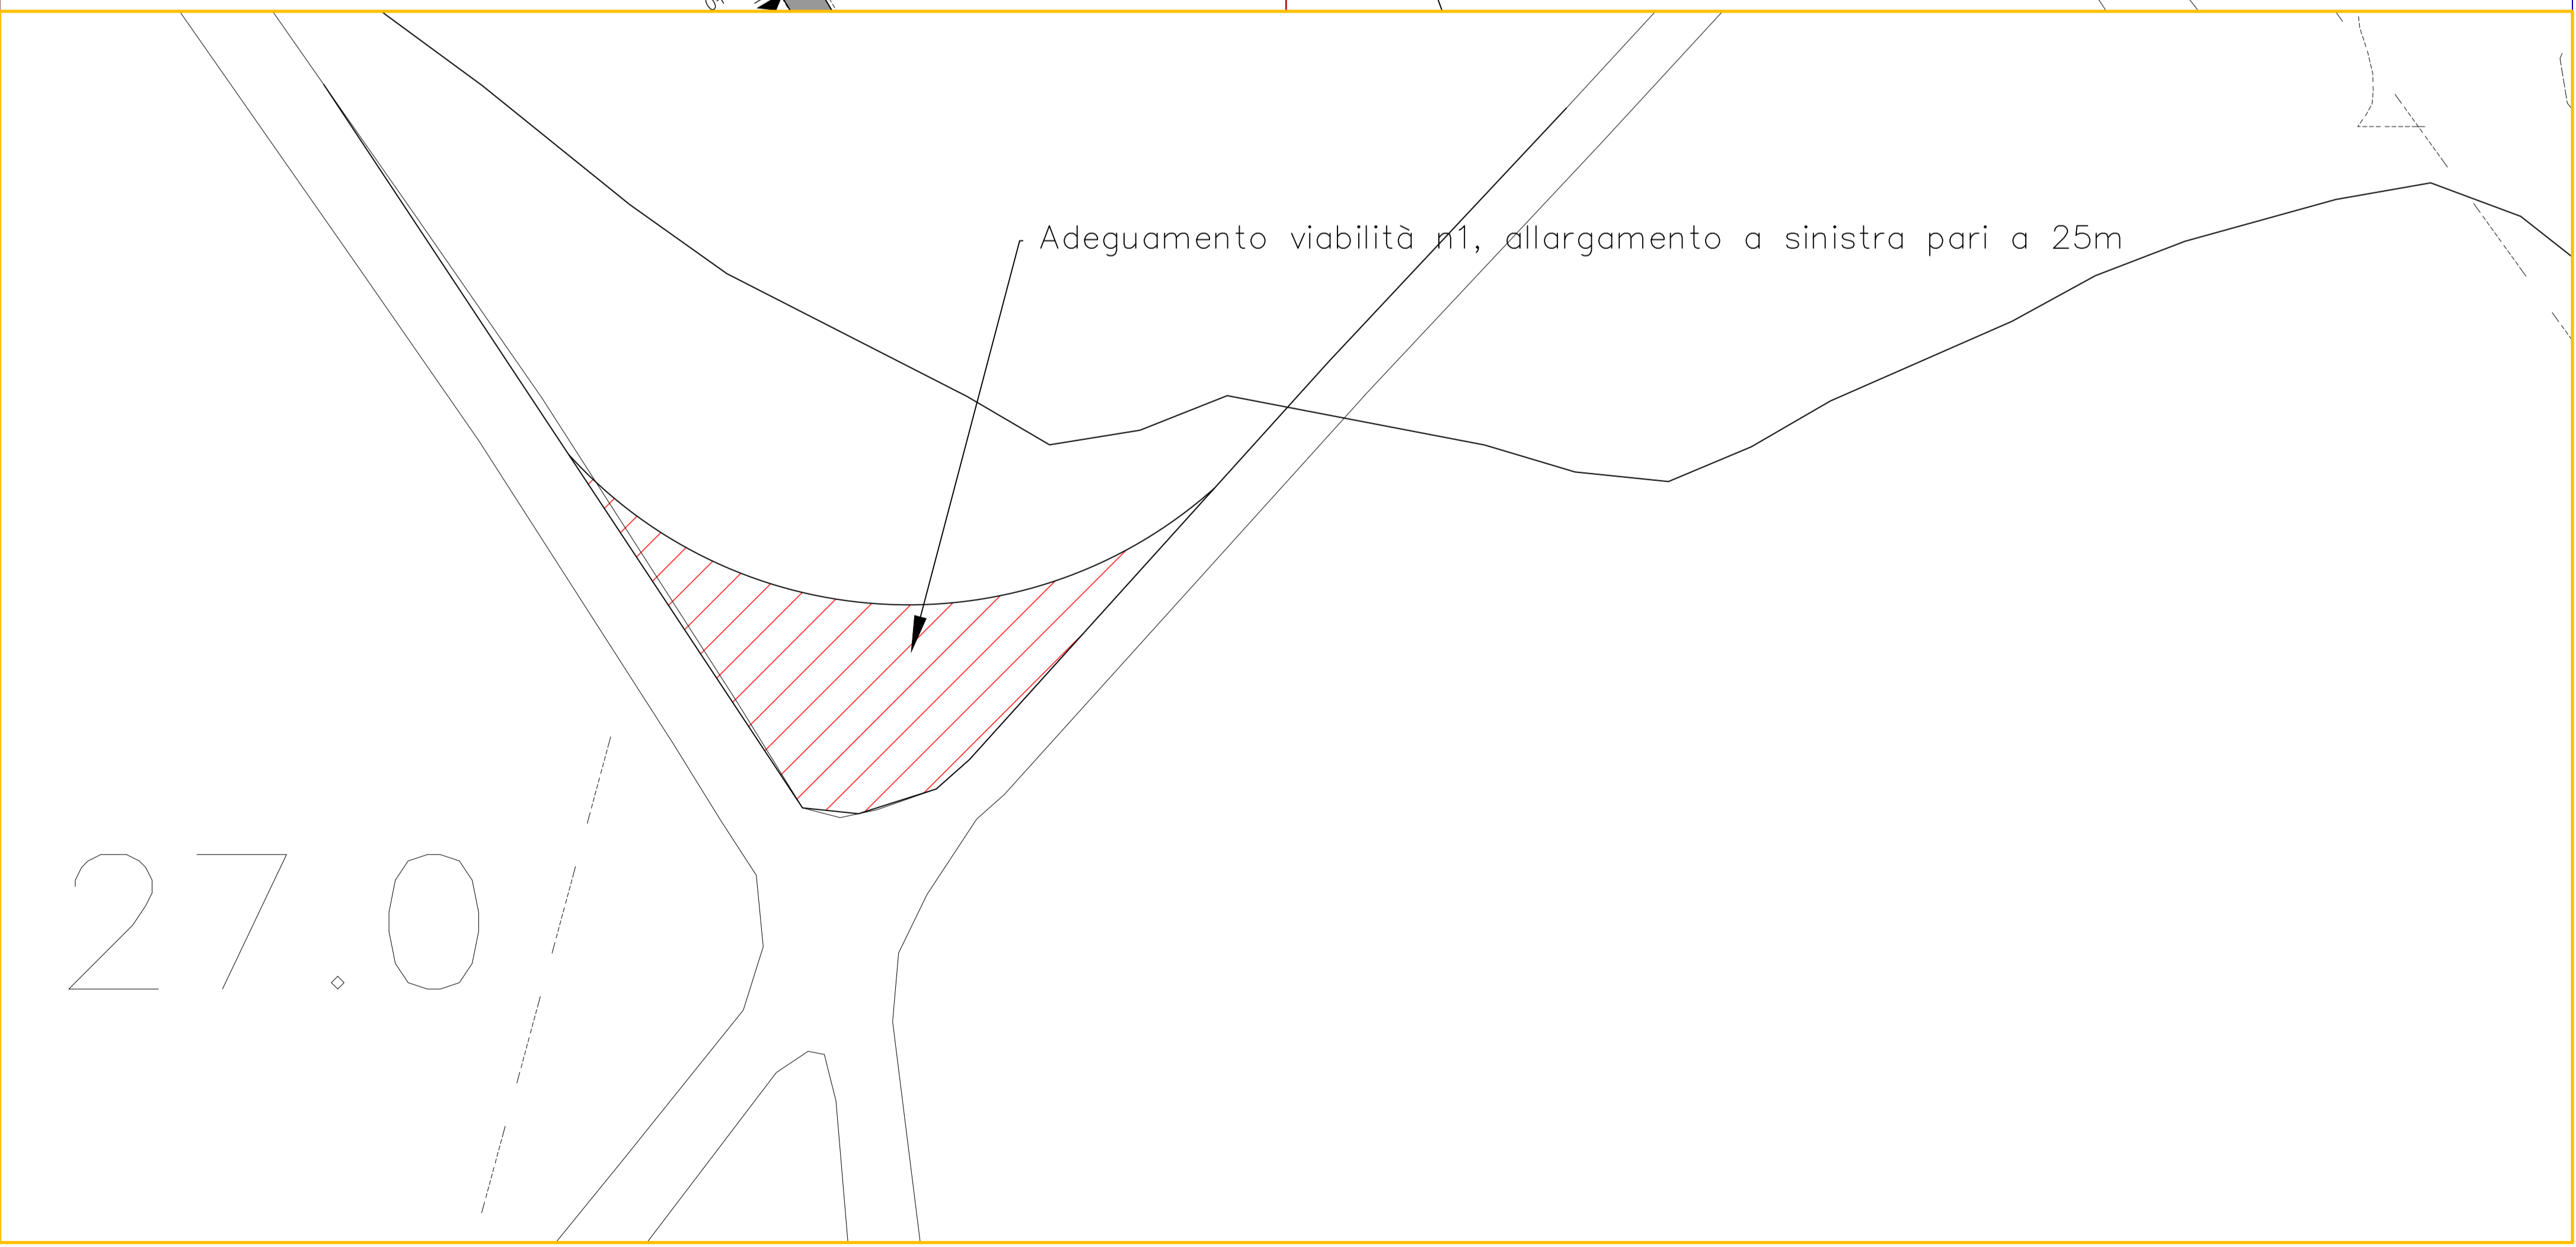

KEYMAP

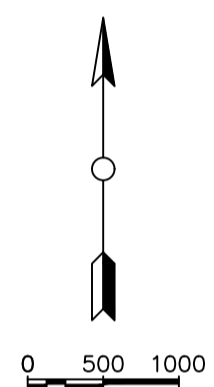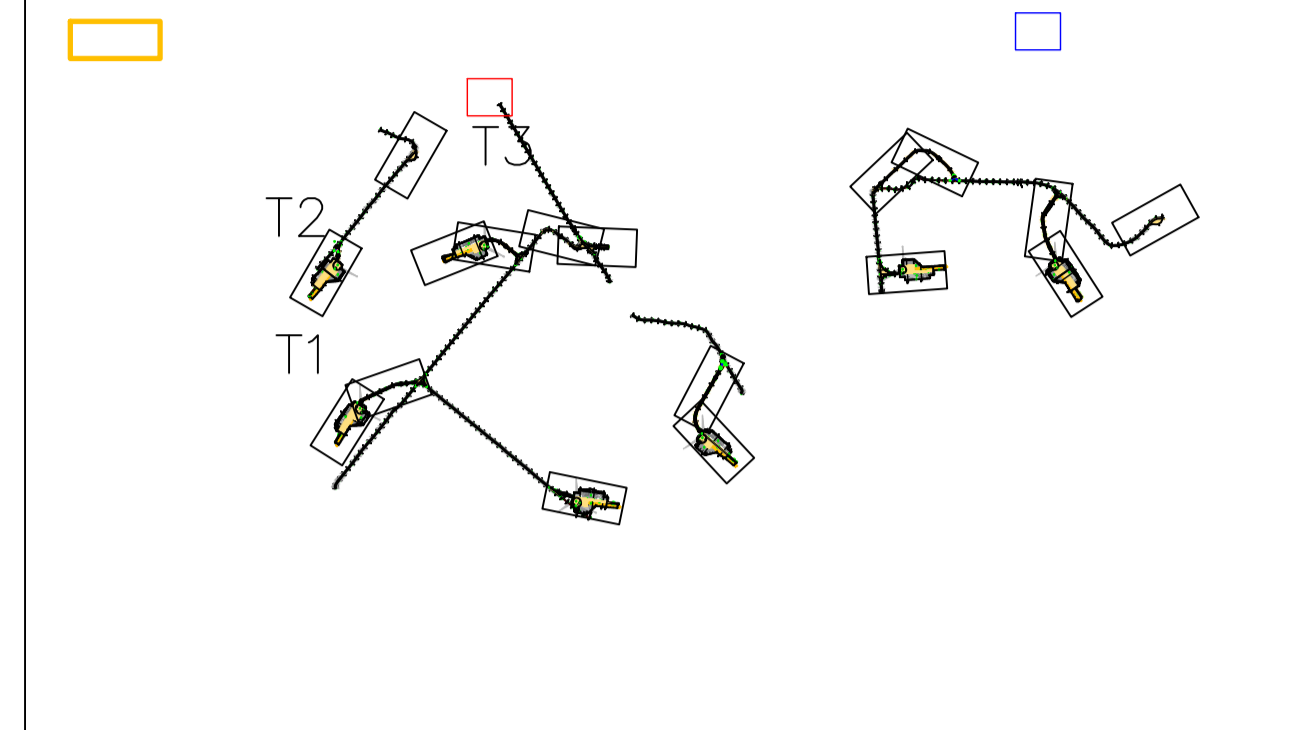

REGIONE SICILIA
 PROVINCIA DI TRAPANI
 COMUNE DI TRAPANI



AUTORIZZAZIONE UNICA ex d.lgs. 387/03

Progetto definitivo per la realizzazione del parco
 eolico "GUARINE FARDELLA" e relative opere
 connesse nel comune di TRAPANI (Tp)

Titolo elaborato		Codice elaborato			
RS06EPD0007A0-Planimetrie stradali e profili longitudinali (14di16)		COMMESSA	FASE	ELABORATO	REV.
		F0429	B	T08	A
Scala		1:500			



Novembre 2021	prima emissione	FTR	GDS	GMA
DATA	DESCRIZIONE	REDATTO	VERIFICATO	APPROVATO

Proponente
Wind Guarine Fardella srl
 via Durini, 9
 20122 Milano (MI)


Progettazione
F4 Ingegneria srl
 Via Di Giura - Centro direzionale, 85100 Potenza
 Tel: +39 0971 1944797 - Fax: +39 0971 55452
 www.f4ingegneria.it - f4ingegneria@pec.it

Il Direttore Tecnico
 (ing. Giovanni DI SANTO)


Società certificata secondo la norma UNI-EN ISO 9001:2015 per l'erogazione di servizi di ingegneria nei settori: civile, idraulica, acustica, energia, ambiente (settore IAF: 34).

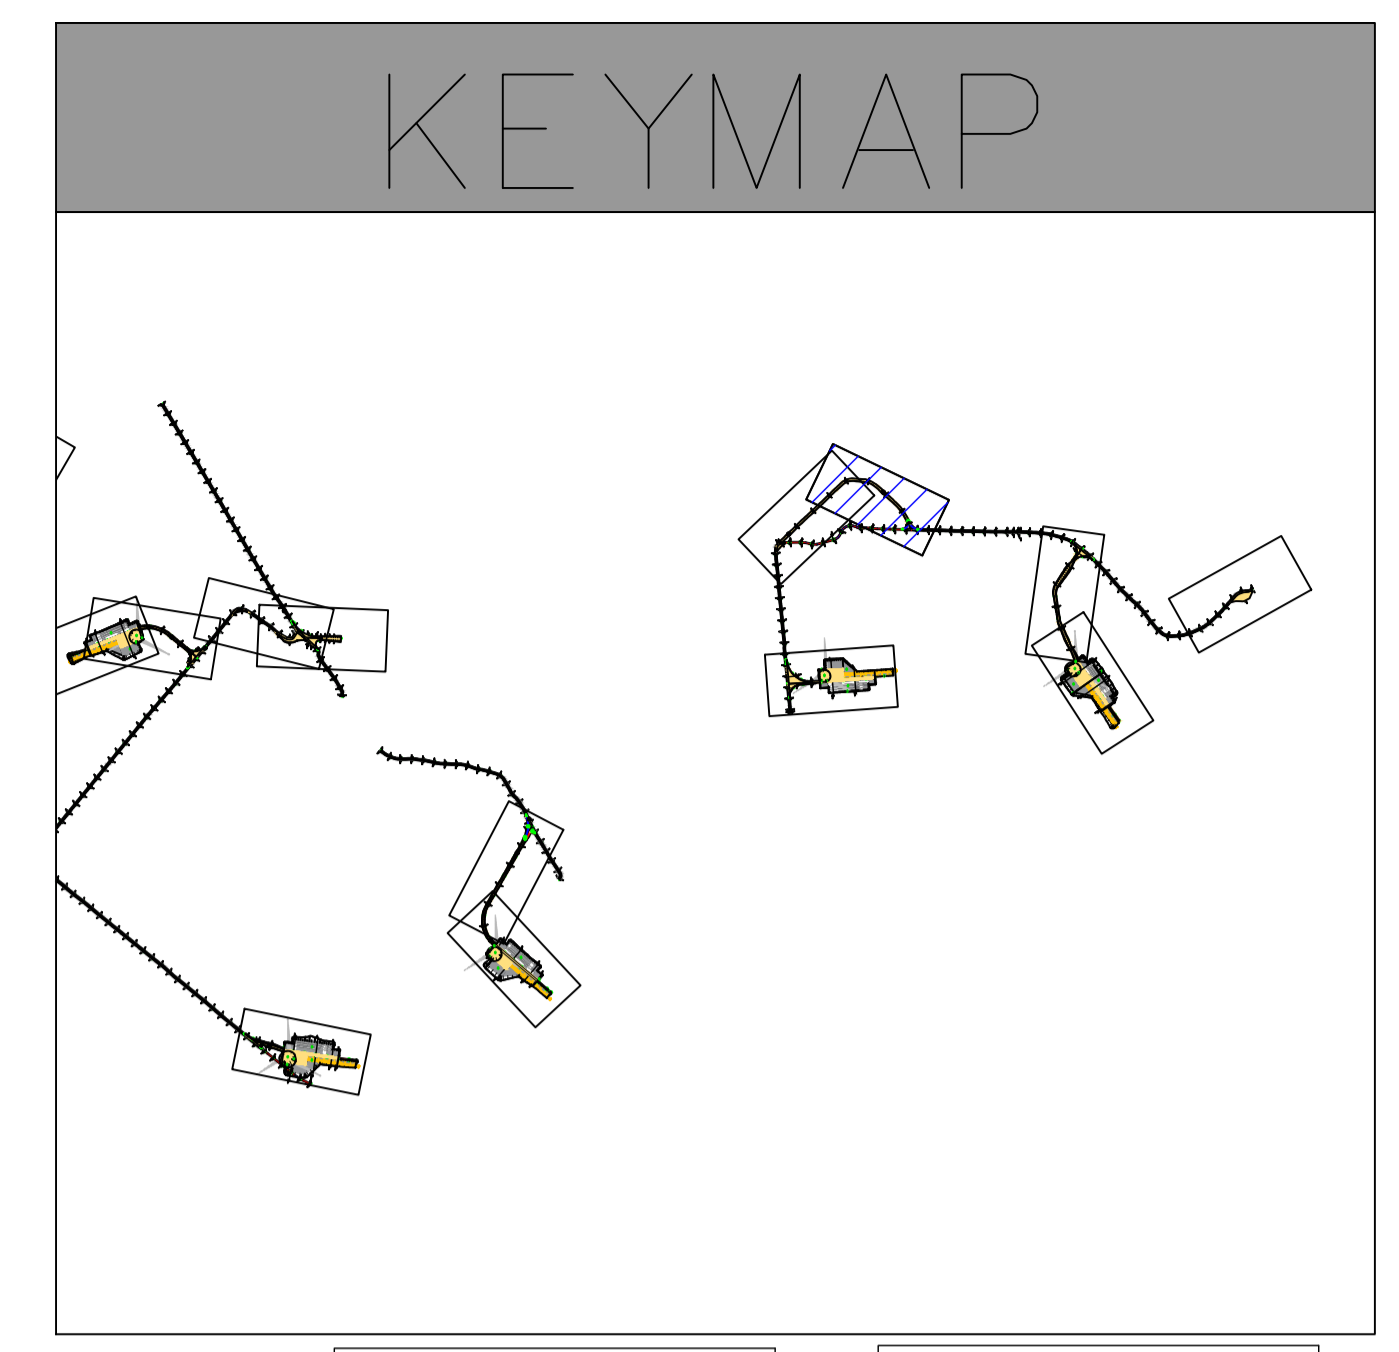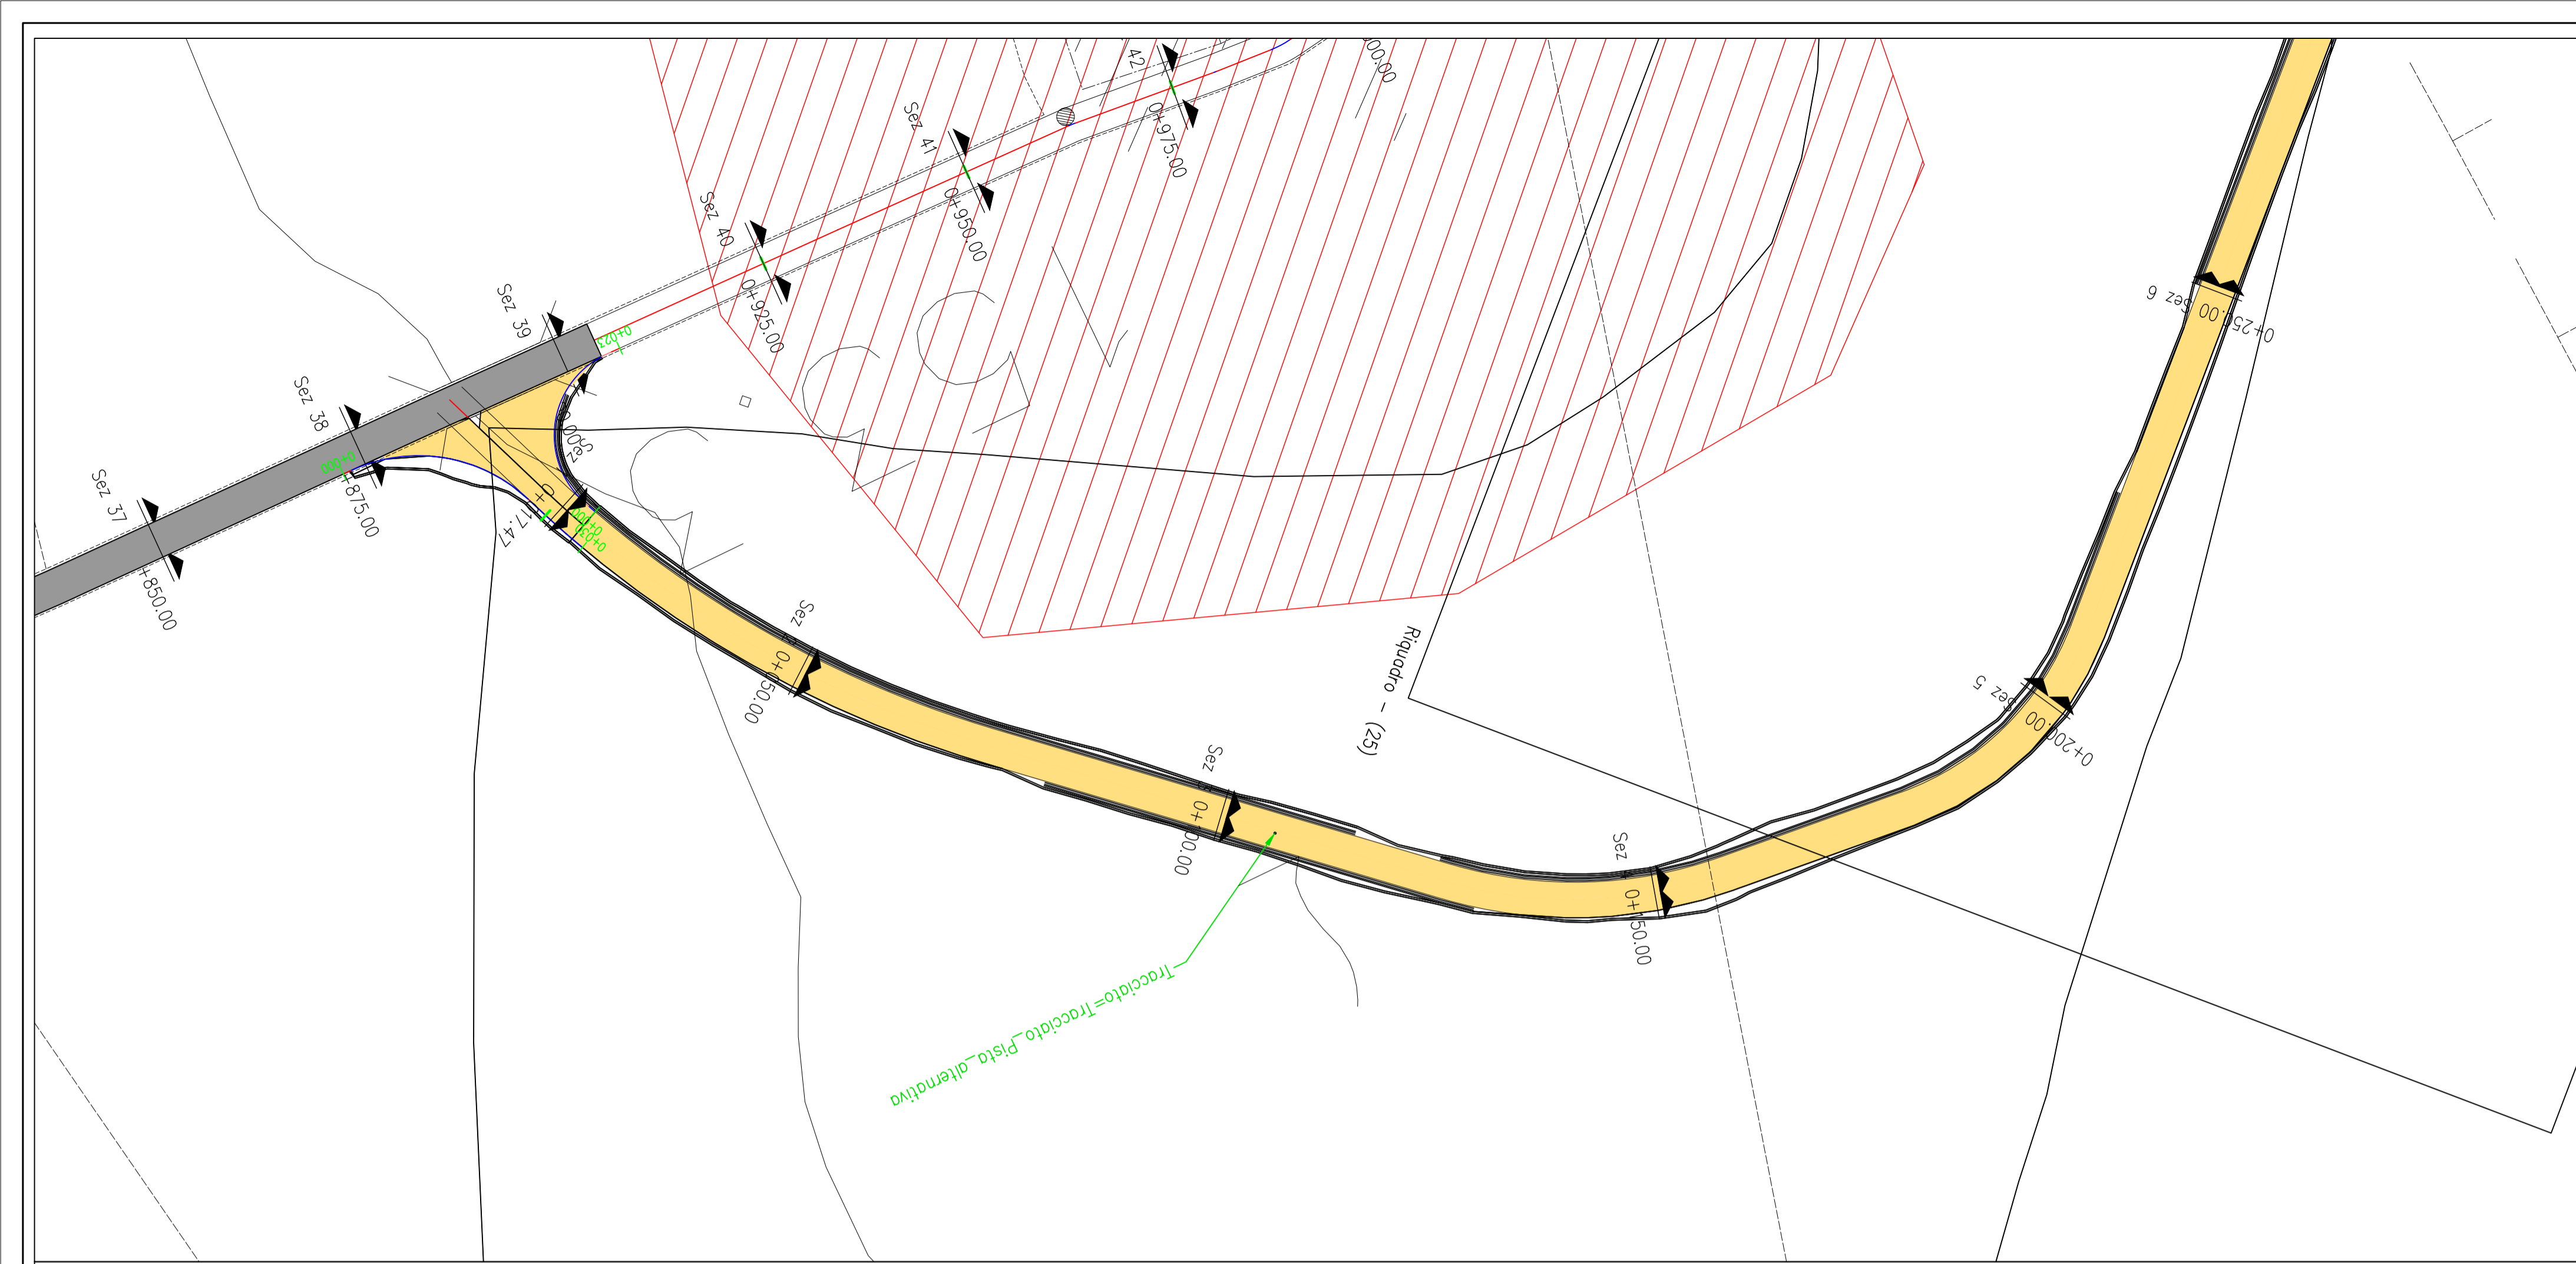

Legenda		Legenda profilo	
	Area d'interesse archeologico		Livellotta
	Terreno		Strada esistente
	Strada di progetto		Strada di progetto

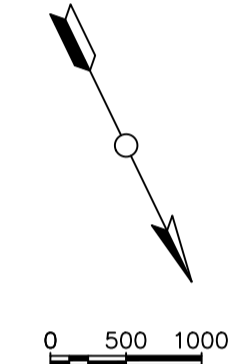

LIVELLETTA	L=39.31m i=-0.02% dh=0.01m	L=0.82m	L=33.33m i=-2.73% dh=-0.91m	L=0.84m	L=25.65m i=-6.35% dh=-1.63m	L=1.29m	L=57.86m i=-10.34% dh=-5.98m	L=1.89m	L=40.10m i=-6.74% dh=-2.70m	L=1.10m	L=29.76m i=-3.15% dh=-0.94m	L=38.91m
------------	----------------------------------	---------	-----------------------------------	---------	-----------------------------------	---------	------------------------------------	---------	-----------------------------------	---------	-----------------------------------	----------

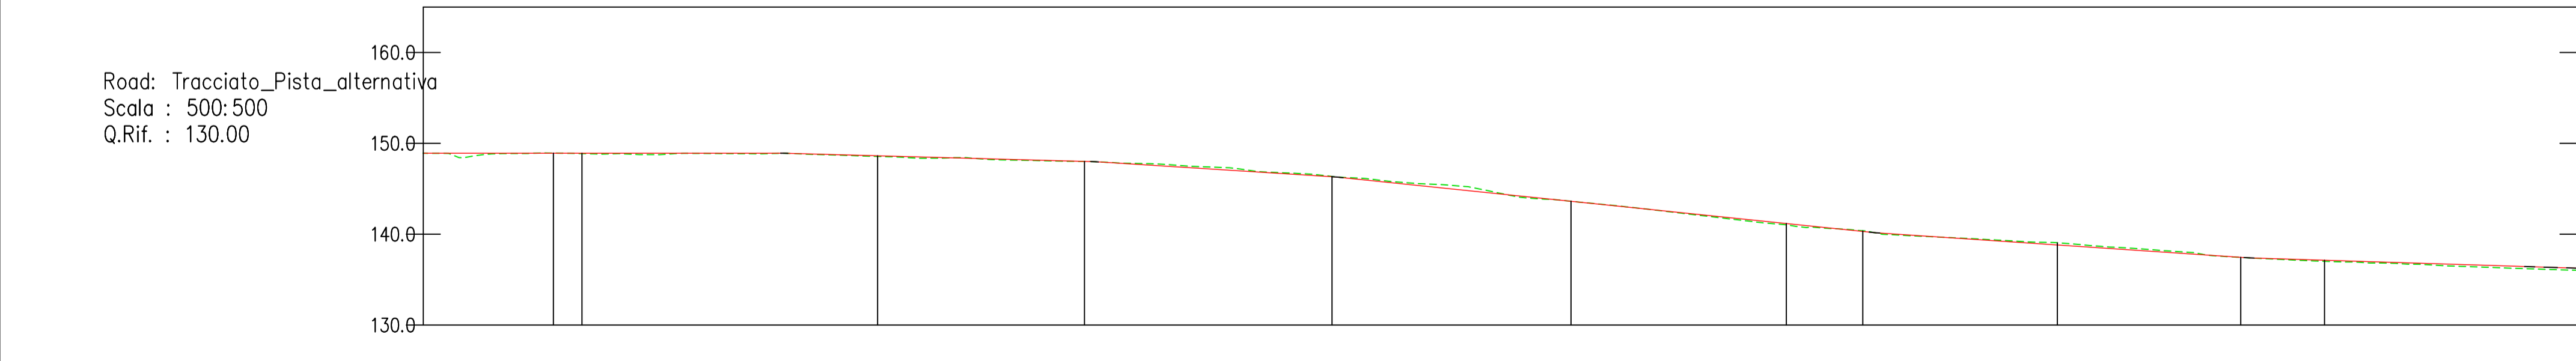

NUMERO SEZIONE							
DISTANZE PROGRESSIVE	0+07.41	0+50.00	1+00.00	1+50.00	2+00.00	2+50.00	3+00.00
DISTANZE PARZIALI		32,53	50,00	50,00	50,00		
QUOTE PROGETTO							
QUOTE TERRENO	148.86	148.63	146.32	141.03	137.46		
ETTOMETRICHE							

REGIONE SICILIA
PROVINCIA DI TRAPANI
COMUNE DI TRAPANI

AUTORIZZAZIONE
UNICA ex d.lgs. 387/03

Progetto definitivo per la realizzazione del parco
eolico "GUARINE FARDELLA" e relative opere
connesse nel comune di TRAPANI (Tp)

TITOLO ELABORATO		CODICE ELABORATO	
RS06EPD0007A0-Planimetrie stradali e profili longitudinali (15di16)		COMMESSA	FASE
		F0429	B
		ELABORATO	REV.
		T08	A
Riproduzione o consegna a terzi solo dietro specifica autorizzazione.			
Scala		1:500	




DATA	DESCRIZIONE	REDATTO	VERIFICATO	APPROVATO
Novembre 2021	prima emissione	FTR	GDS	GMA

Wind Guarine Fardella srl
 via Durini, 9
 20122 Milano (MI)


F4 Ingegneria srl
 Via Di Giura - Centro direzionale, 85100 Potenza
 Tel: +39 0971 1944797 - Fax: +39 0971 55452
 www.f4ingegneria.it - f4ingegneria@pec.it

Il Direttore Tecnico
 (ing. Giovanni DI SANTO)


Società certificata secondo la norma UNI-EN ISO 9001:2015 per l'erogazione di servizi di ingegneria nei settori: civile, idraulica, acustica, energia, ambiente (settore IAF: 34).

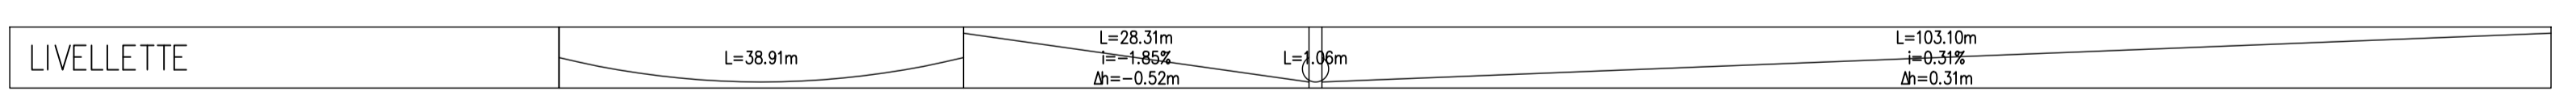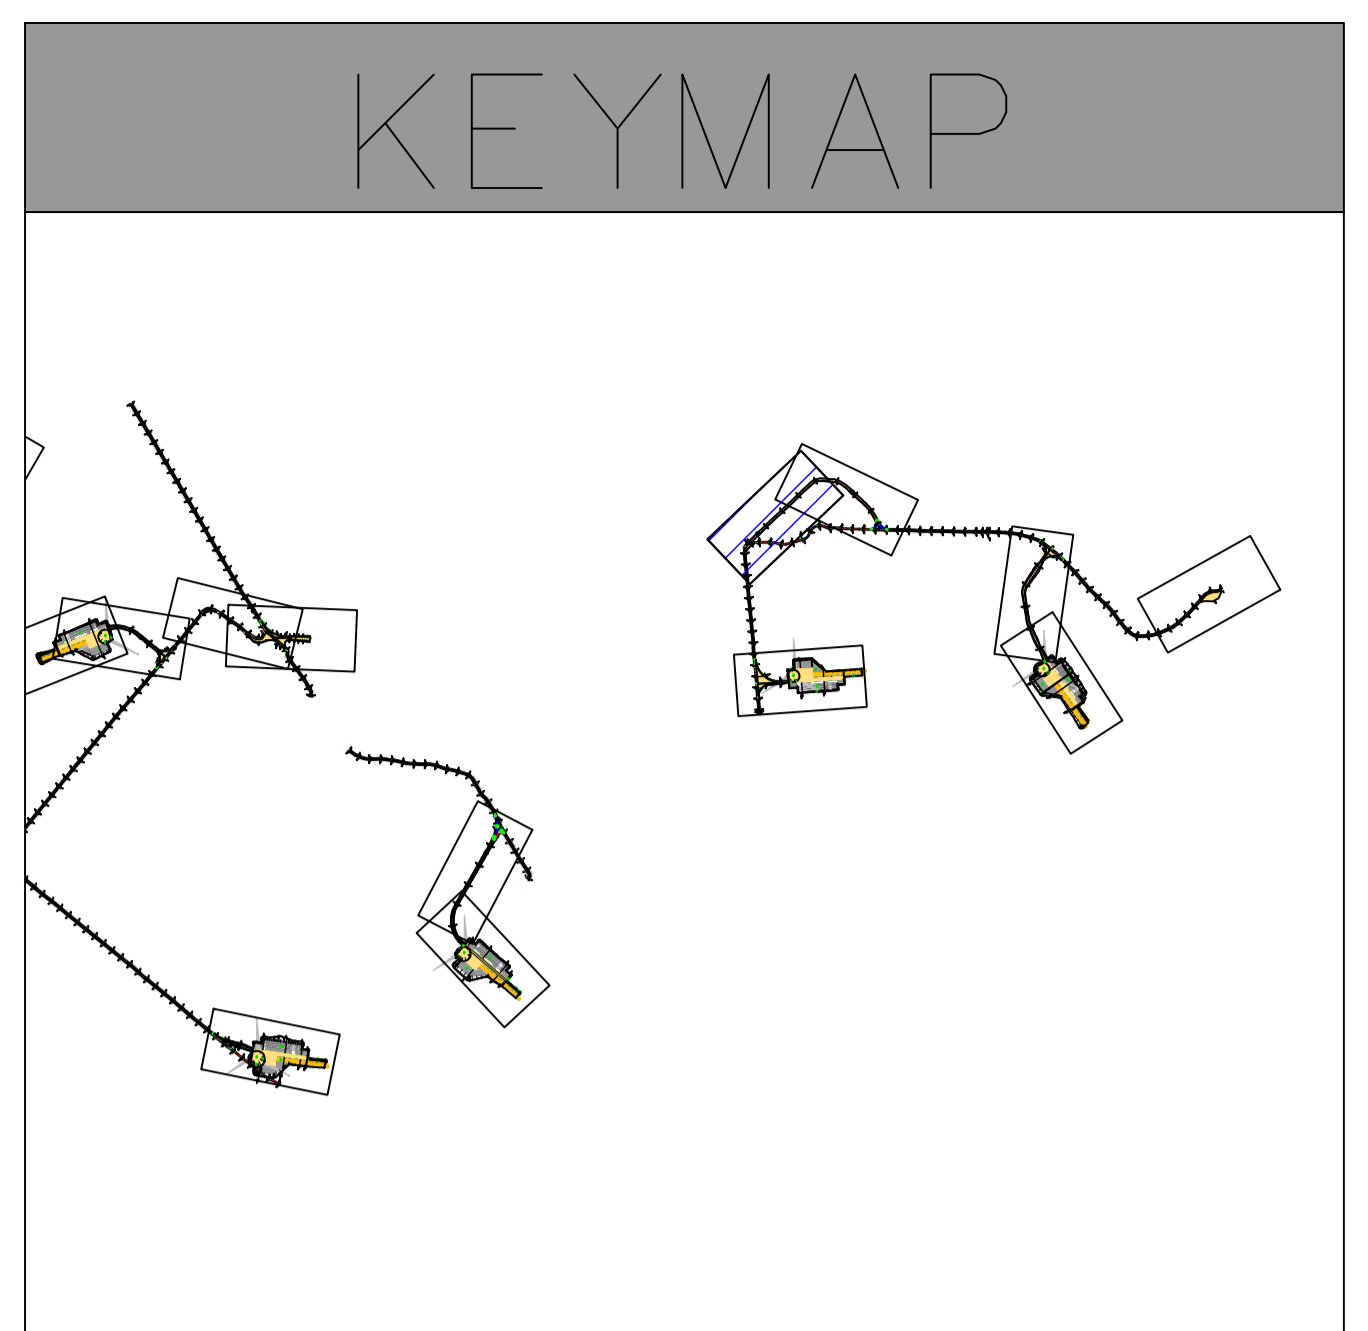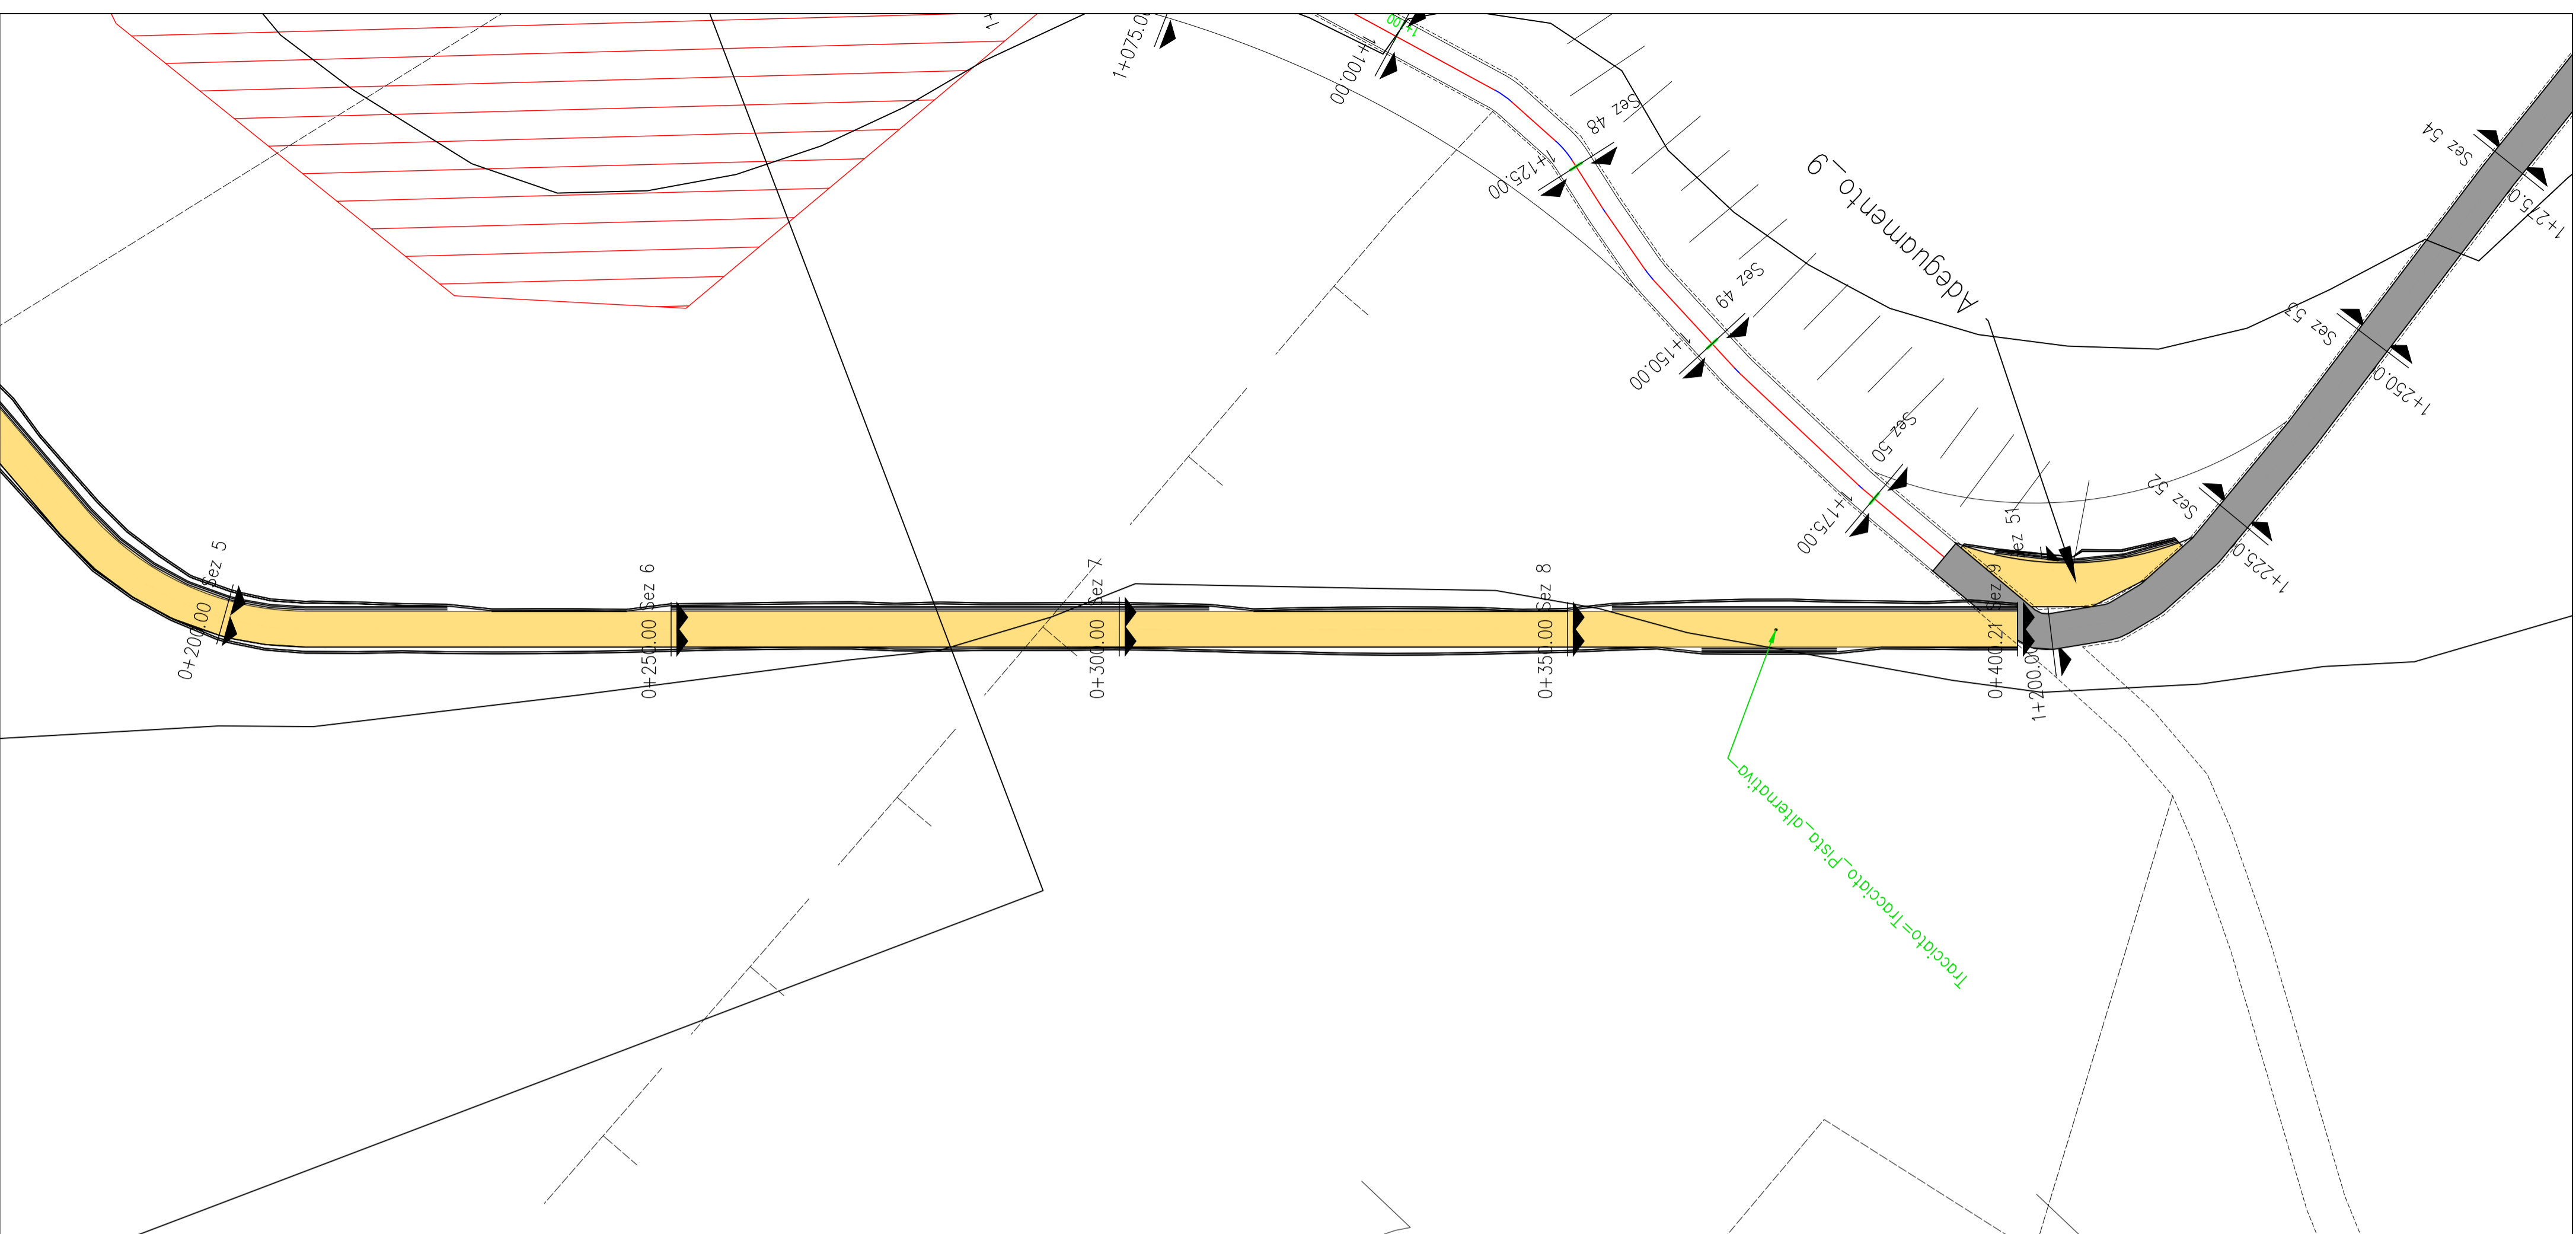

Road: Tracciato_Pista_alternativa
 Scala : 500:500
 Q.Rif. : 130.00

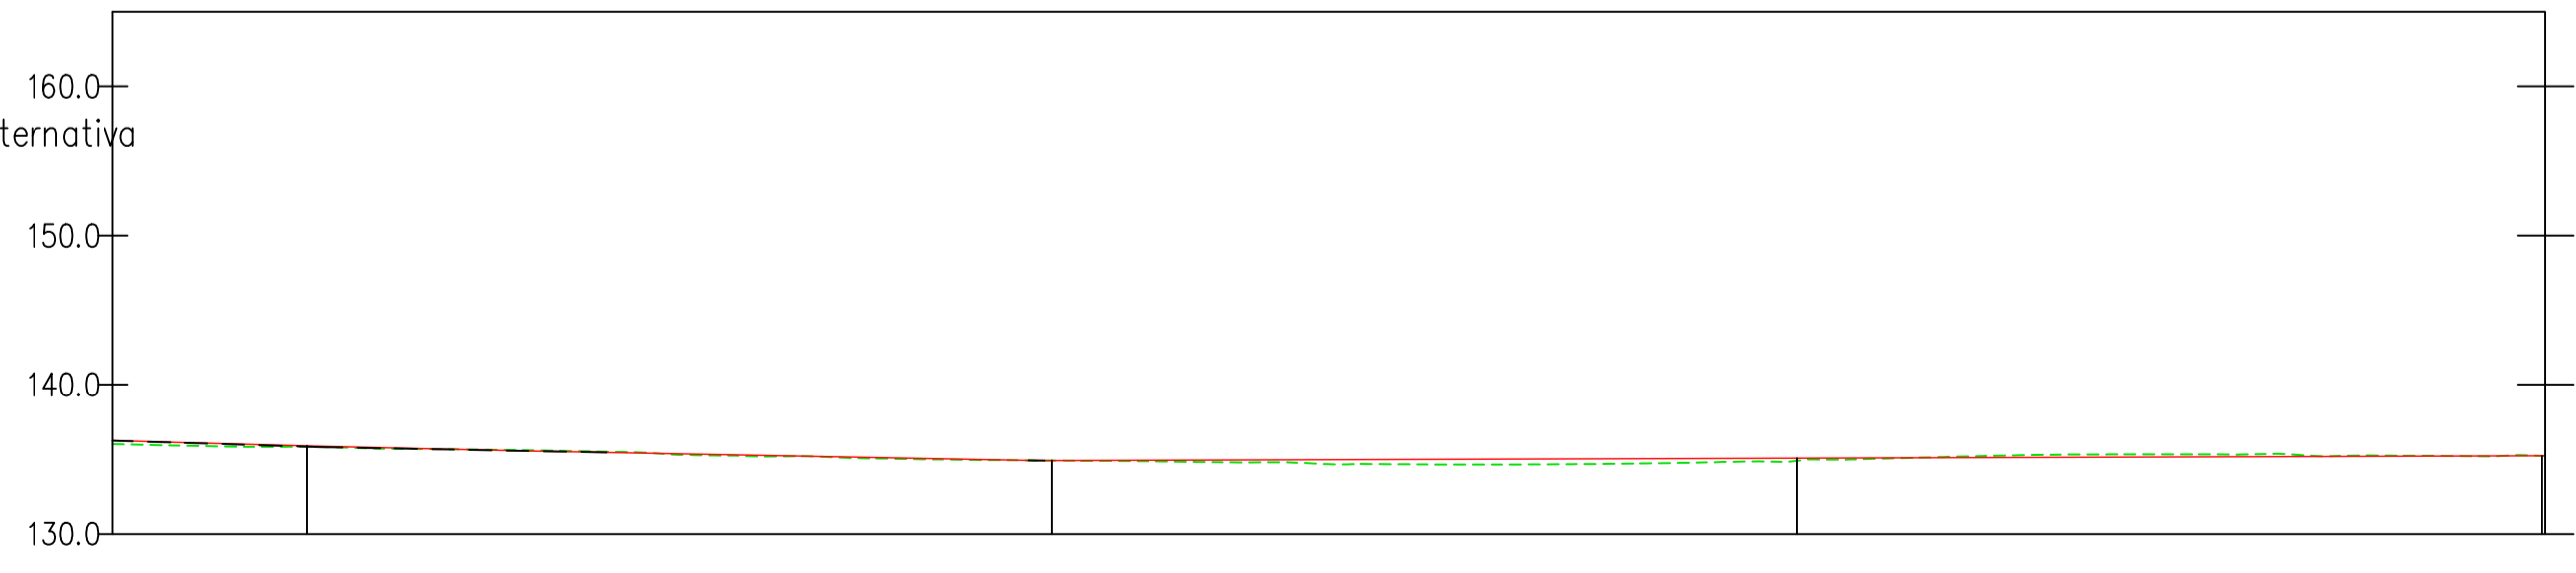

NUMERO SEZIONE		6	7	8	
DISTANZE PROGRESSIVE		250.00	300.00	350.00	
DISTANZE PARZIALI			50.00	50.00	50.21
QUOTE PROGETTO		+135.91	+134.94	+135.09	
QUOTE TERRENO		+135.84	+134.92	+135.09	
ETTOMETRICHE					

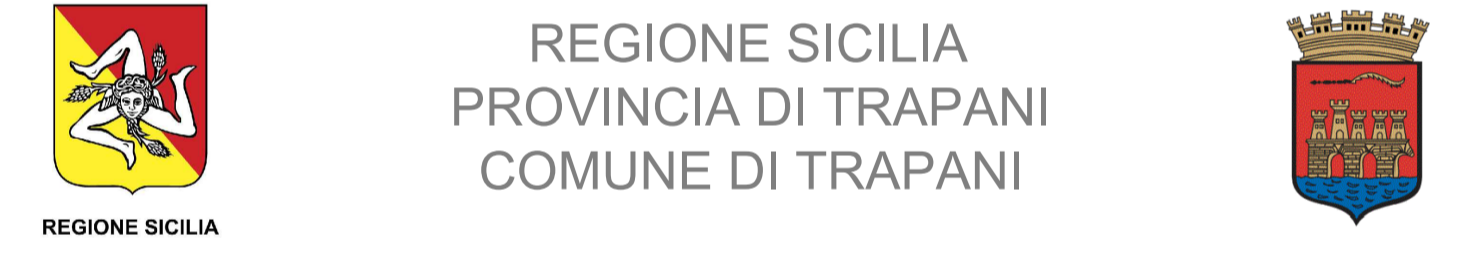

AUTORIZZAZIONE UNICA ex d.lgs. 387/03

Progetto definitivo per la realizzazione del parco eolico "GUARINE FARDELLA" e relative opere connesse nel comune di TRAPANI (Tp)

TITOLO ELABORATO		CODICE ELABORATO	
RS06EPD0007A0-Planimetrie stradali e profili longitudinali (16di16)		COMMESSA	FASE
		F0429	B
Scala		ELABORATO	REV.
1:500		T08	A

DATA	DESCRIZIONE	REDATTO	VERIFICATO	APPROVATO
Novembre 2021	prima emissione	FTR	GDS	GMA

Proponente
Wind Guarine Fardella srl
 via Durini, 9
 20122 Milano (MI)

Progettazione
F4 Ingegneria srl
 Via Di Giura - Centro direzionale, 85100 Potenza
 Tel: +39 0971 1944797 - Fax: +39 0971 55452
 www.f4ingegneria.it - f4ingegneria@pec.it

Il Direttore Tecnico
 (ing. Giovanni DI SANTO)

Società certificata secondo la norma UNI-EN ISO 9001:2015 per l'erogazione di servizi di ingegneria nei settori: civile, idraulica, acustica, energia, ambiente (settore IAF: 34).