
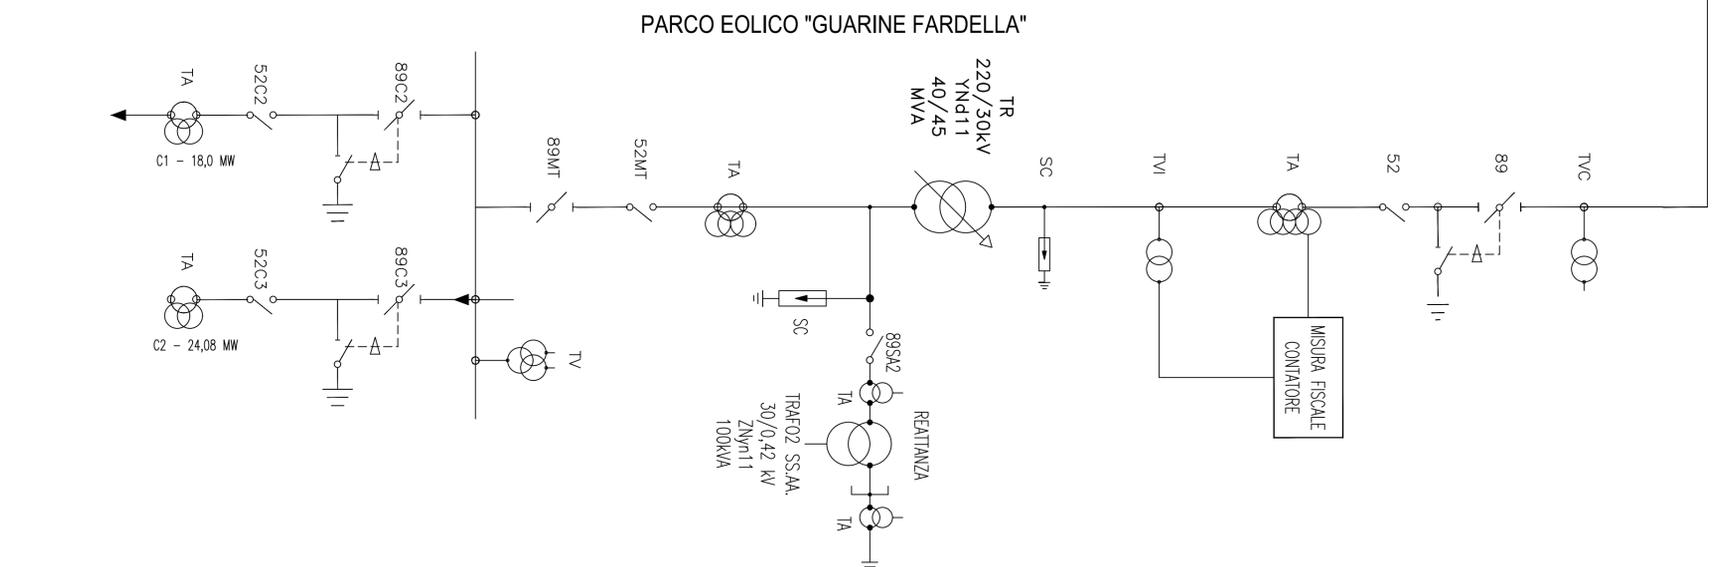


OPERE NON COMPRESI NEL PRESENTE PROGETTO

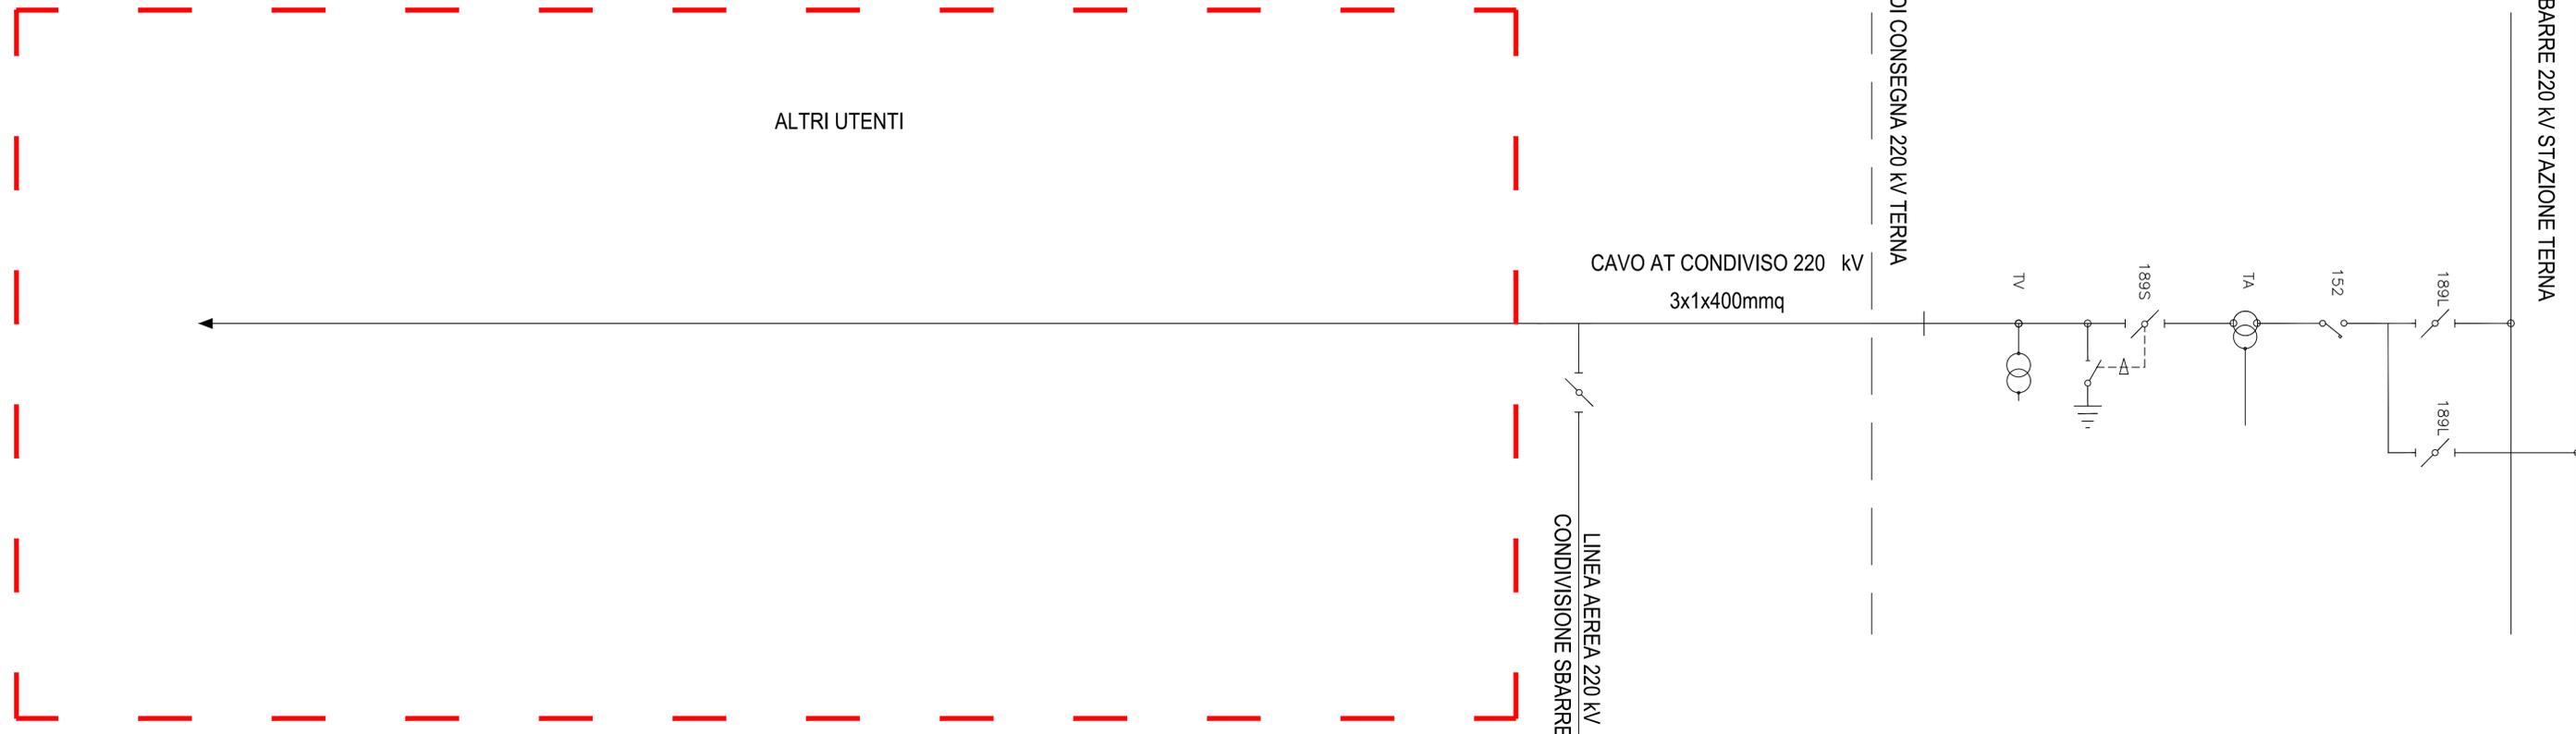

LEGENDA

SIMBOLOGIA	APPARECCHIATURE
	TA TRASFORMATORE DI CORRENTE MONTANTE AT
	TV TRASFORMATORE DI TENSIONE MONTANTE AT
	SC SCARICATORE
	52 INTERRUTTORE MT
	89 SEZIONATORE MT
	152 INTERRUTTORE AT
	189 SEZIONATORE AT

REGIONE SICILIA
PROVINCIA DI TRAPANI
COMUNE DI TRAPANI

AUTORIZZAZIONE UNICA ex d.lgs. 387/03

Progetto definitivo per la realizzazione del parco eolico "GUARINE FARDELLA" e relative opere connesse nel comune di TRAPANI (Tp)

Titolo elaborato		Codice elaborato			
RS06EPD0017A0 - Schema elettrico unifilare SSE utente		COMMESSA	FASE	ELABORATO	REV.
		F0429	B	T18	A
Riproduzione e consegna a terzi solo dietro specifica autorizzazione.					
Scala					
-					

DATA	DESCRIZIONE	REDATTO	VERIFICATO	APPROVATO
Novembre 2021	Prima emissione	FTR	GDS	GMA

Proponente

Wind Guarine Fardella srl
via Durini, 9
20122 Milano (MI)

Progettazione

F4 Ingegneria srl
Via Di Giura - Centro direzionale, 85100 Potenza
Tel: +39 0971 1944797 - Fax: +39 0971 55452
www.f4ingegneria.it - f4ingegneria@pec.it

Il Direttore Tecnico
(ing. Giovanni DI SANTO)

Società certificata secondo la norma UNI-EN ISO 9001:2015 per l'erogazione di servizi di ingegneria nei settori: civile, idraulica, acustica, energia, ambiente (settore IAF: 34).