

SPECIE ARBUSTIVE AUTOCTONE



Pistacia lentiscus L. o similare



Cytisus villosus Pourret o similare




Rubia peregrina L. o similare




Smilax aspera L. o similare

SISTEMAZIONE A VERDE SEZIONE TIPO IN RILEVATO

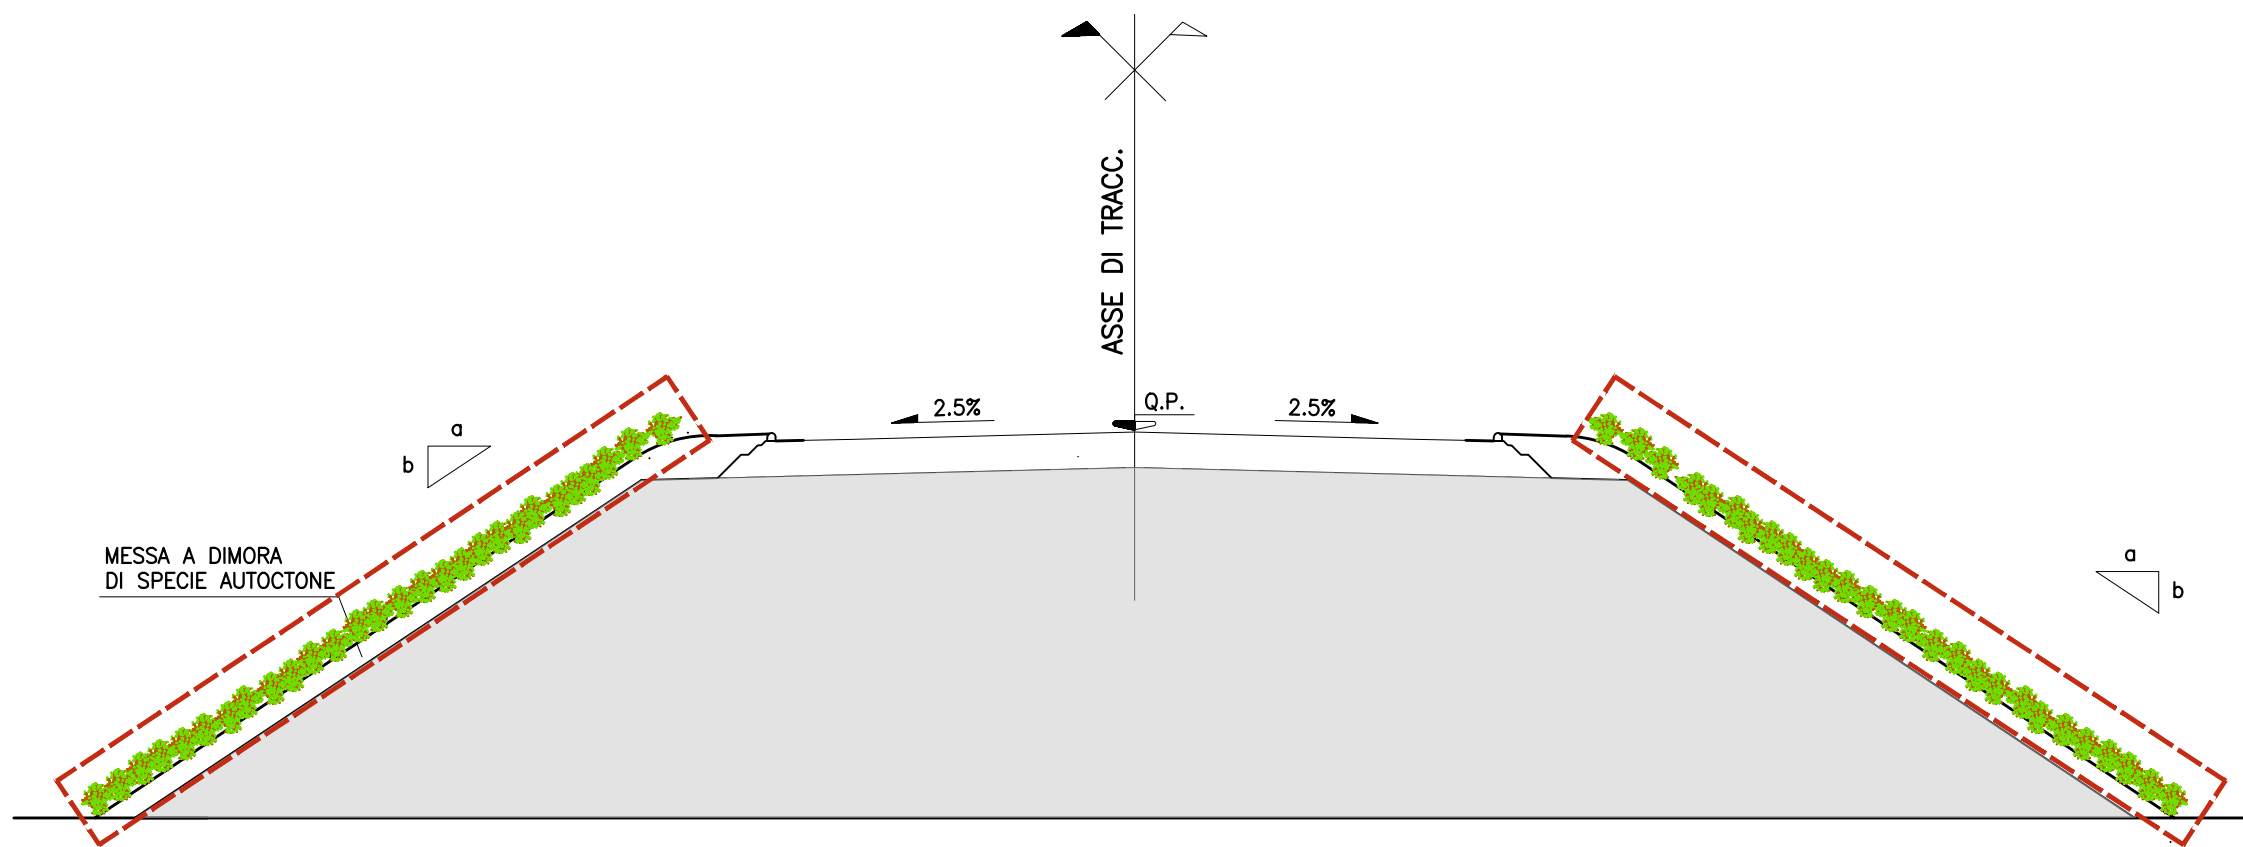

SISTEMAZIONE A VERDE SEZIONE TIPO IN SCAVO

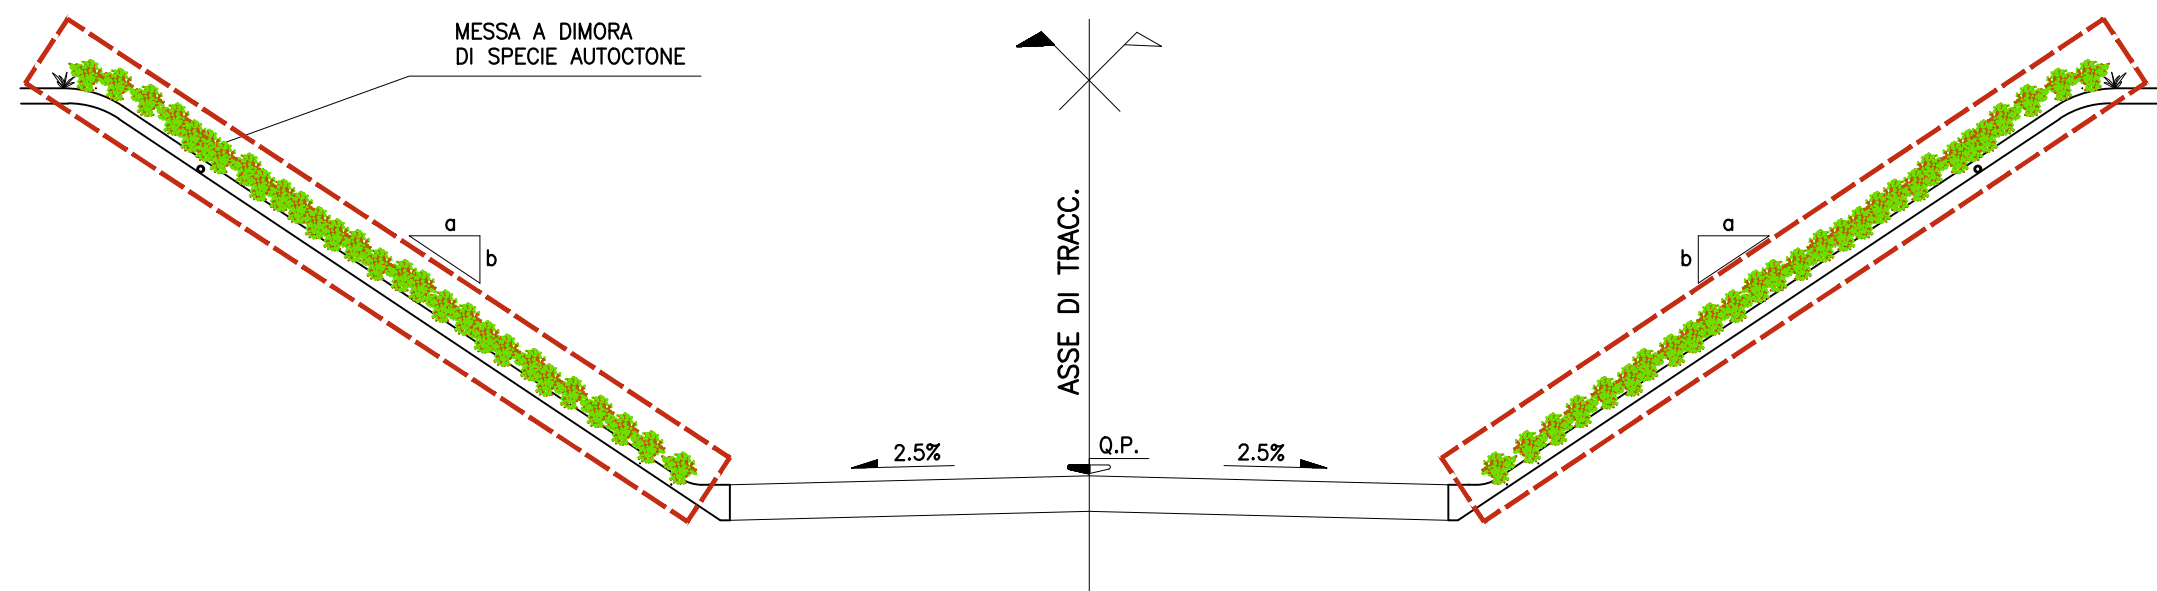

REGIONE SICILIA
PROVINCIA DI TRAPANI
COMUNE DI TRAPANI



AUTORIZZAZIONE
UNICA ex d.lgs. 387/03

Progetto definitivo per la realizzazione del parco
eolico "GUARINE FARDELLA" e relative opere
connesse nel comune di TRAPANI (Tp)

Titolo elaborato

**RS06EPD0018A0 - Elaborati tipologici
per i diversi interventi di mitigazione**

Codice elaborato

COMMESSA	FASE	ELABORATO	REV.
F0429	B	T19	A

Riproduzione o consegna a terzi solo dietro specifica autorizzazione.

Scala

1:100

DATA	DESCRIZIONE	REDATTO	VERIFICATO	APPROVATO
Novembre 2021	Prima emissione	FTR	GDS	GMA


Proponente

Wind Guarine Fardella srl
via Durini, 9
20122 Milano (Mi)

Progettazione

F4 Ingegneria srl
Via Di Giura - Centro direzionale, 85100 Potenza
Tel: +39 0971 1944797 - Fax: +39 0971 55452
www.f4ingegneria.it - f4ingegneria@pec.it

Il Direttore Tecnico
(ing. Giovanni DI SANTO)

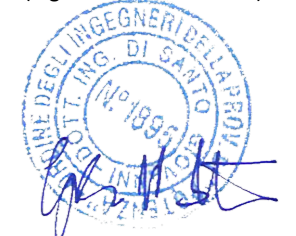

Società certificata secondo la norma UNI-EN ISO 9001:2015 per l'erogazione di servizi di ingegneria nei settori: civile, idraulica, acustica, energia, ambiente (settore IAF: 34).

