

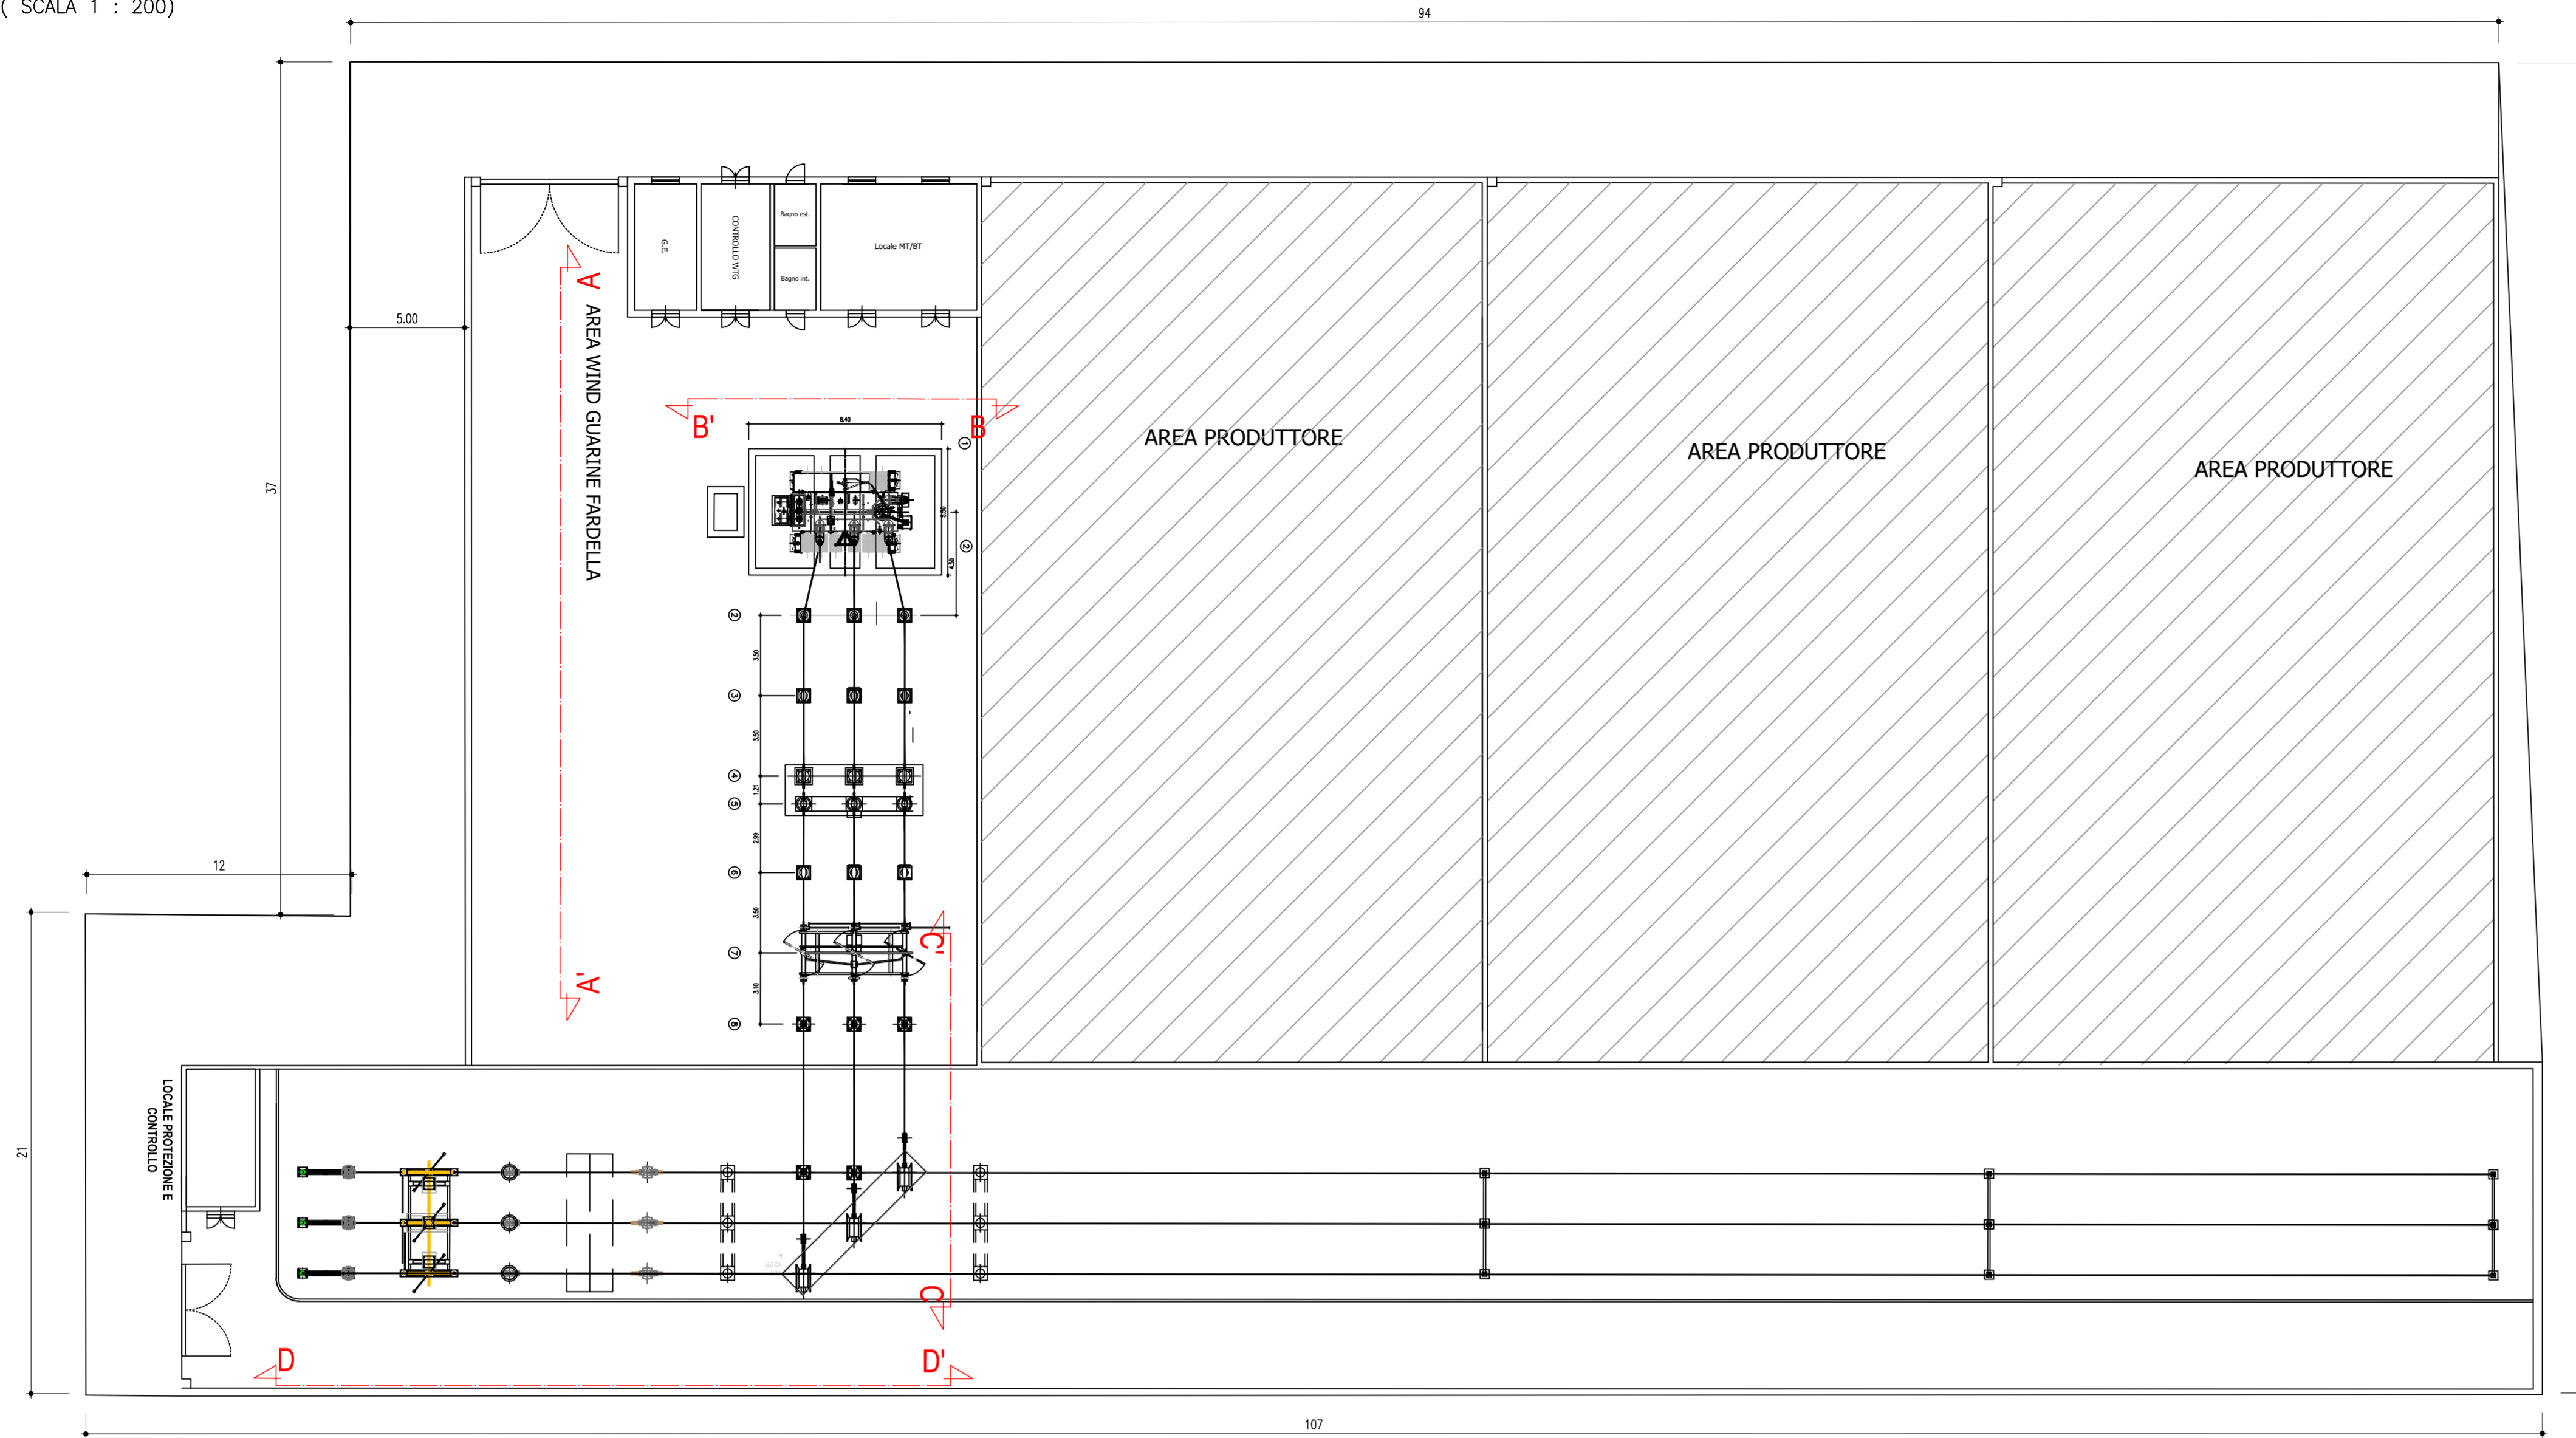



PLANIMETRIA CONDOMINIO STALLI
(SCALA 1 : 200)

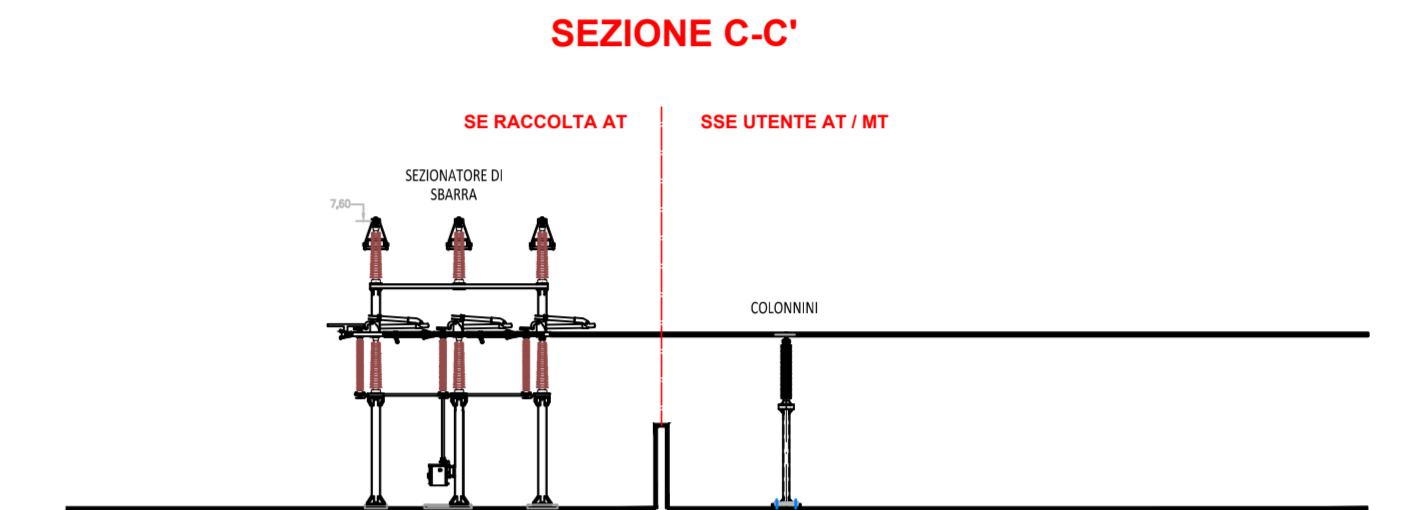


SEZIONI OPERE ELETTROMECCANICHE
(SCALA 1 : 200)

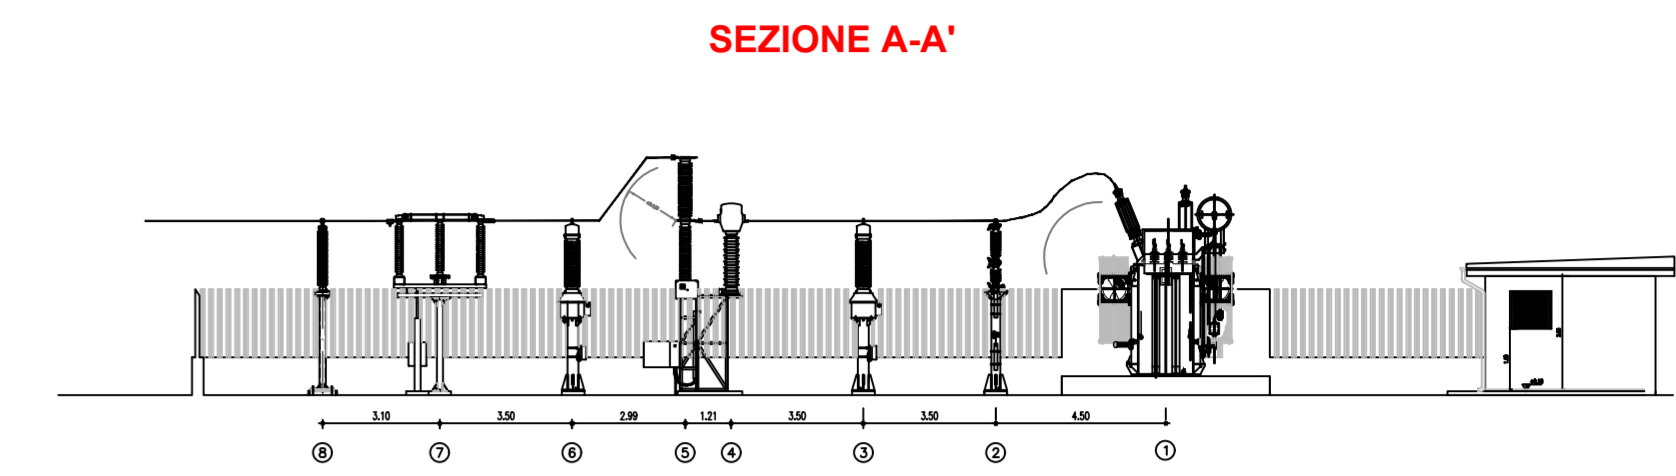

SEZIONE B-B'

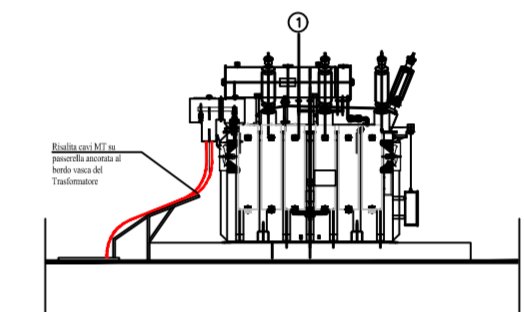

SEZIONE D-D'

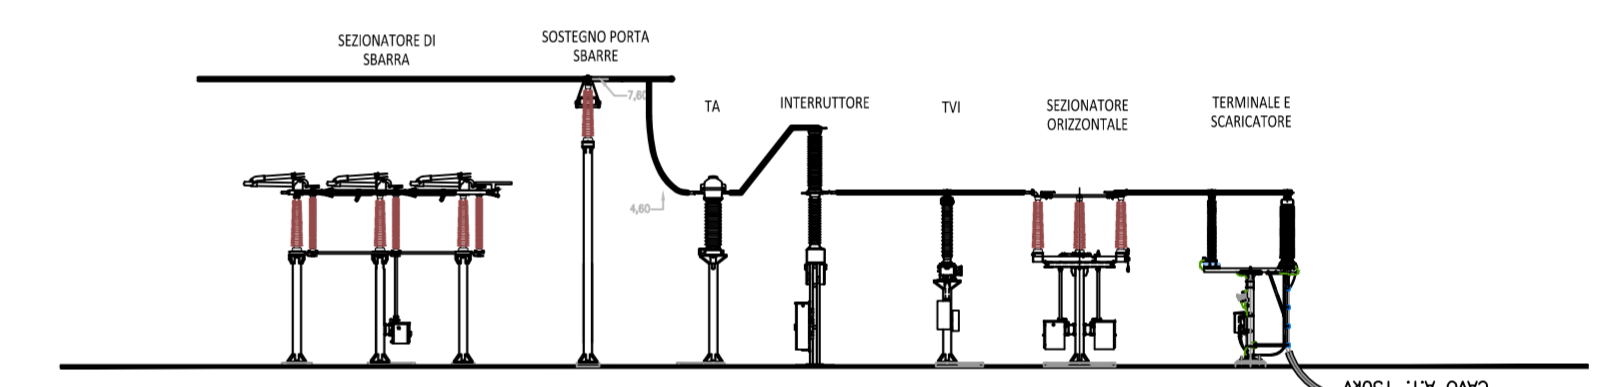

PLANIMETRIA CONDOMINIO STALLI INQUADRAMENTO SU CTR
(SCALA 1 : 500)



REGIONE SICILIA
PROVINCIA DI TRAPANI
COMUNE DI TRAPANI

**AUTORIZZAZIONE
UNICA ex d.lgs. 387/03**

Progetto definitivo per la realizzazione del parco eolico "GUARINE FARDELLA" e relative opere connesse nel comune di TRAPANI (Tp)

Titolo elaborato		Codice elaborato			
RS06EPD0019A0 - Planimetria e sezioni elettromeccaniche SSE utente		COMMESSA	FASE	ELABORATO	REV.
		F0429	B	T20	A
Riproduzione o consegna a terzi solo dietro specifica autorizzazione.					
Scala: varie					

Genitaio 2022	Prima emissione	CDS	CDS	CMA
DATA	DESCRIZIONE	REDATTO	VERIFICATO	APPROVATO

Proponente
Wind Guarine Fardella srl
via Durini, 9
20122 Milano (MI)

Progettazione
F4 Ingegneria srl
Via Di Giura - Centro direzionale, 85100 Potenza
Tel: +39 0971 1944797 - Fax: +39 0971 55452
www.f4ingegneria.it - f4ingegneria@pec.it

Il Direttore Tecnico
(Ing. Giovanni DI SANTO)

Società certificata secondo la norma UNI-EN ISO 9001:2015 per l'erogazione di servizi di ingegneria nei settori civile, idraulica, acustica, energia, ambiente (settori AF, 34).