
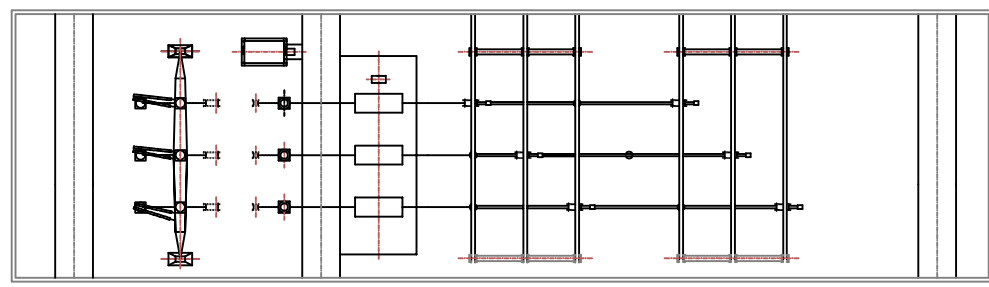


DISTANZE DI SICUREZZA
DALLE PARTI IN TENSIONE

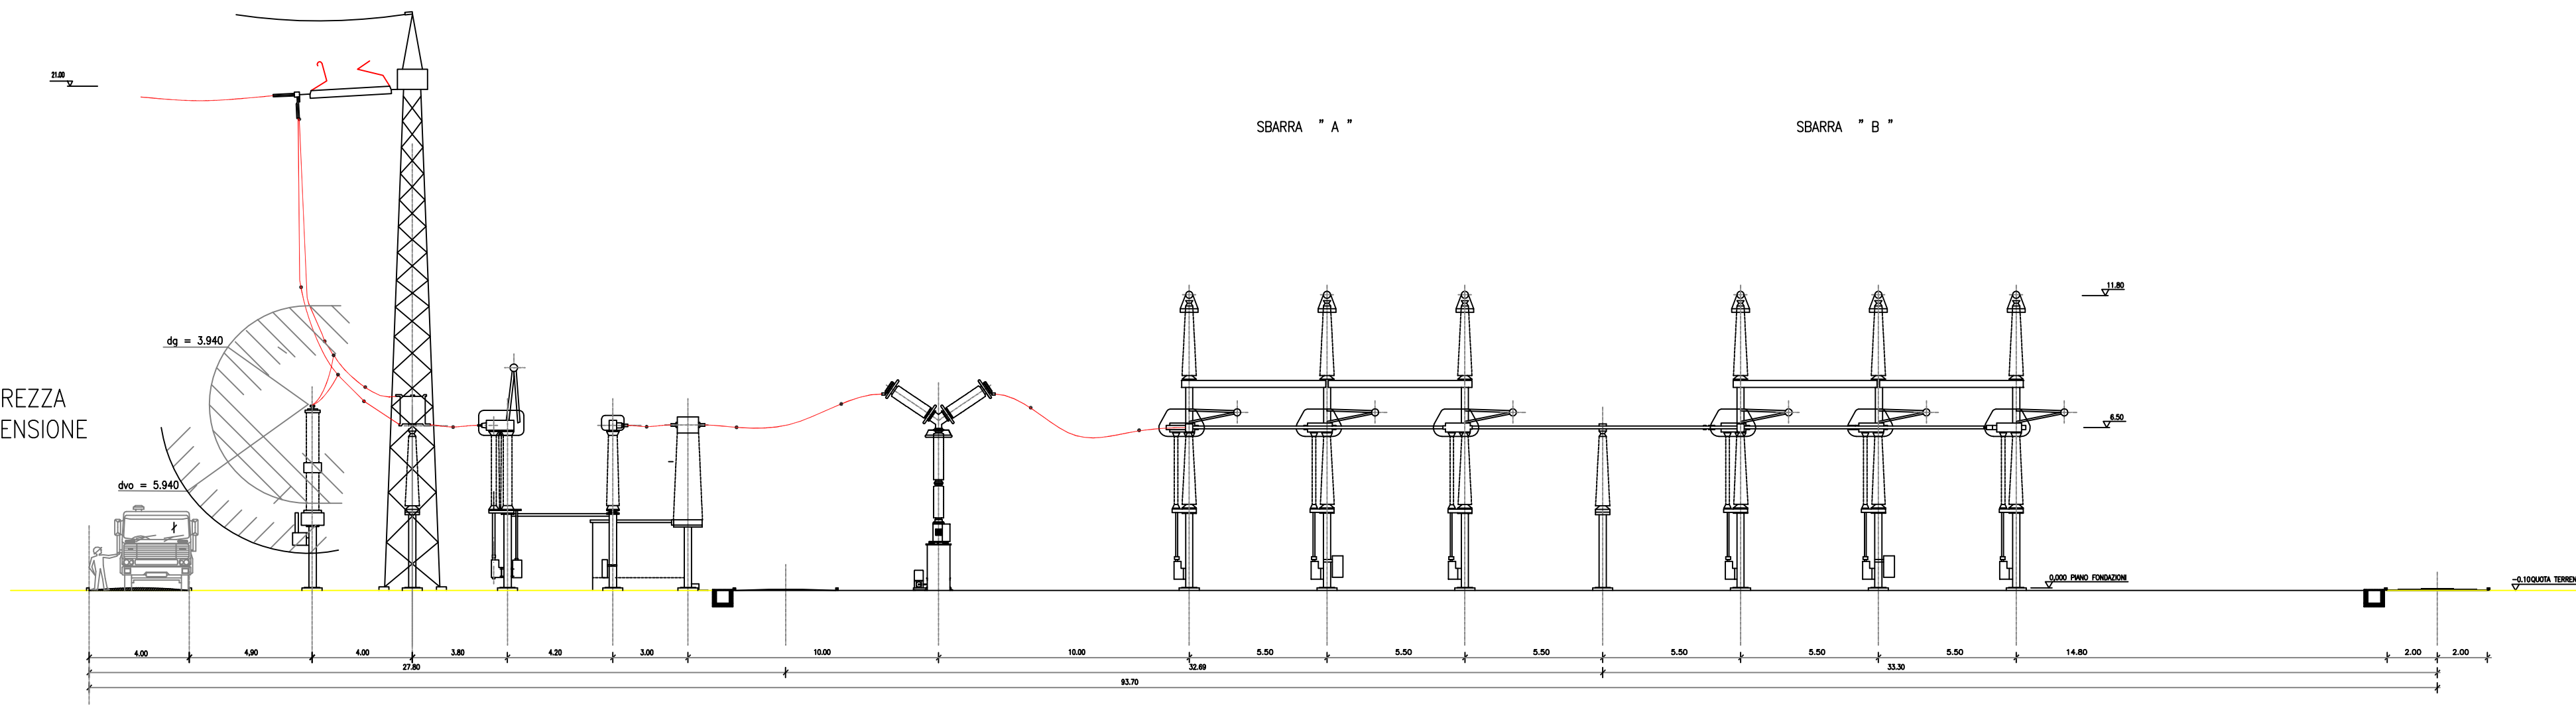

PROGETTO DI ALLACCIAMENTO ALLA RTN
DELL'IMPIANTO IDROELETTRICO DI REGOLAZIONE
SUL BACINO DI CAMPOLATTARO (BN)

MARZO 2011

COMMITTENTE



R.E.C. S.r.l.
Via Uberti 37-20129 Milano



PROGETTAZIONE OPERE ELETTRICHE PER LA CONNESSIONE ALLA RTN:



INSE S.r.l. Ingegneria&Servizi
Via San Giacomo dei Capri, 38 - 80128 Napoli
Tel. 081 5797998 Fax 081 3777286 mail: inse.srl@virgilio.it

TITOLO ELABORATO: STAZIONI 380 KV PONTELANDOLFO E BENEVENTO
SEZIONE STALLO LINEA AEREA

Revisione	Data	Descrizione	Redazione	Verifica	Approvazione
A	31.05.2012	EMISSIONE PER ITER AUTORIZZATIVO	INSE S.R.L.	L.MALAFARINA	F.DI MASO
B					
C					
D					
TIPOLOGIA DELL'ELABORATO			NUMERO DELL'ELABORATO		
DISEGNO			S-D-S129-A2-21-A		
NOME DEL FILE	SCALA CAD	FORMATO	SCALA	FOGLIO	
SDS129A221A		A2	1:200	1 / 1	