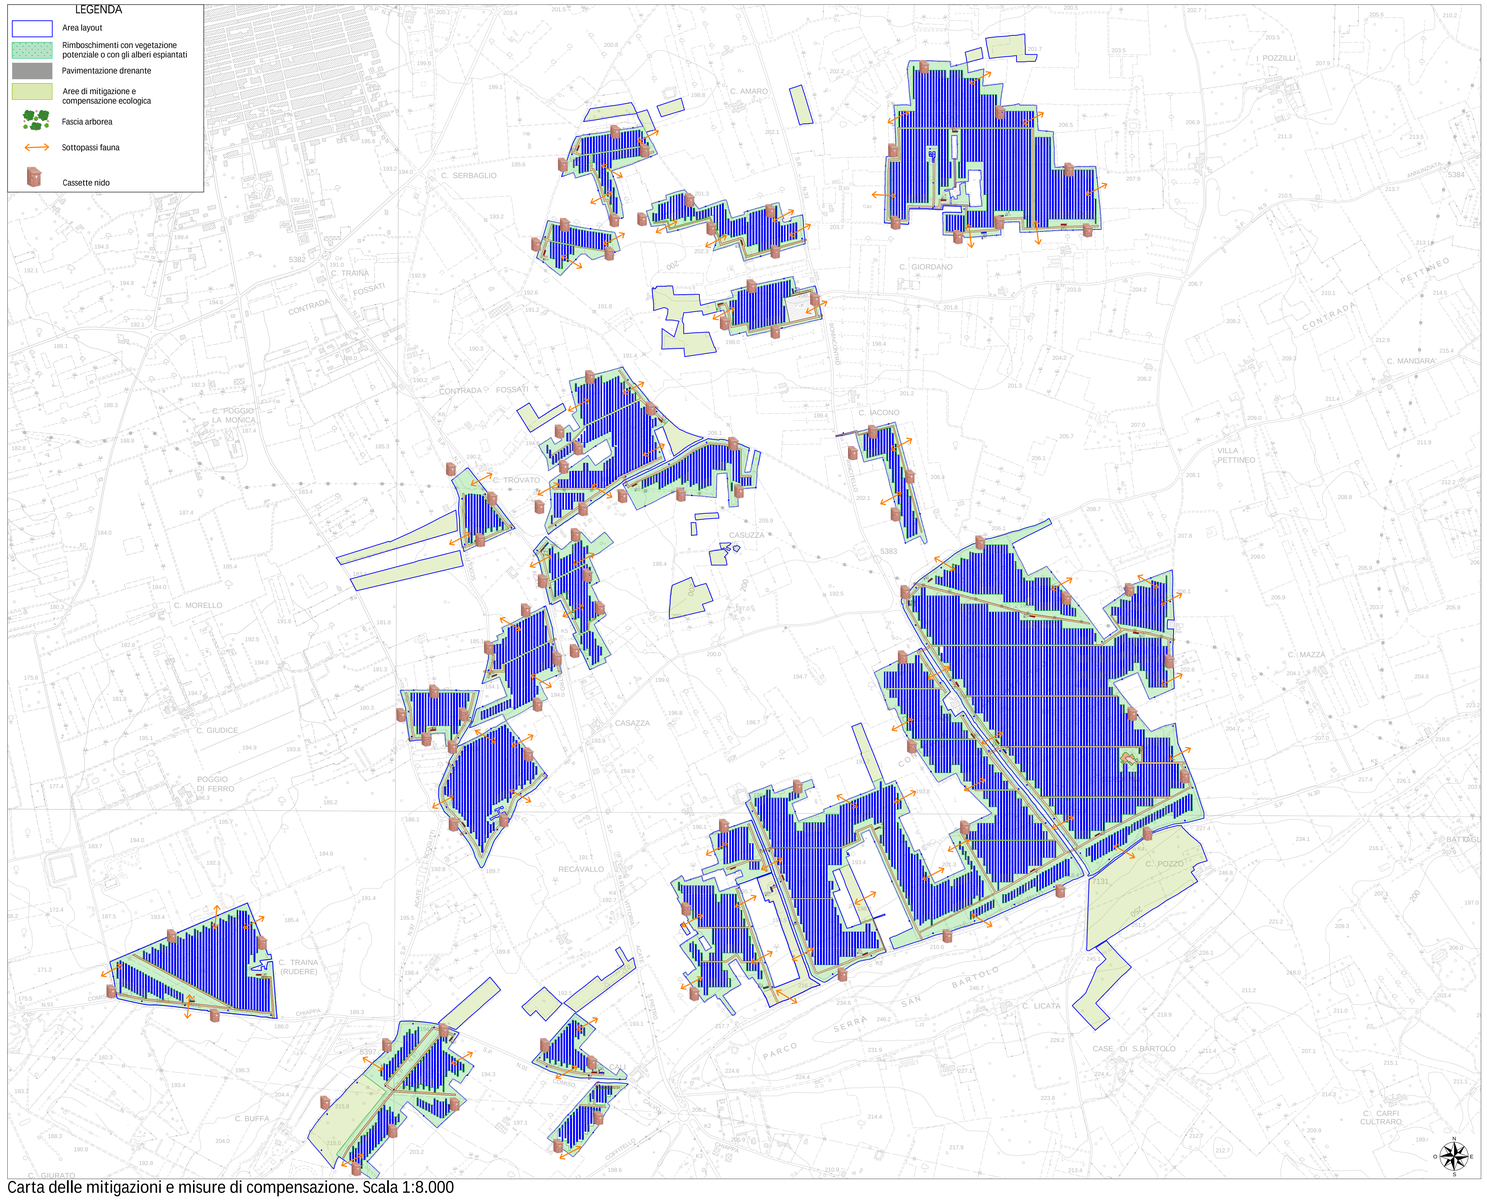

Carta delle mitigazioni e misure di compensazione. Scala 1:8.000

Particolare aree sottocampo 18 - 19 con schema fascia arborea. Scala 1:2.000

Esempio cassette nido

Esempio sottopassi fauna

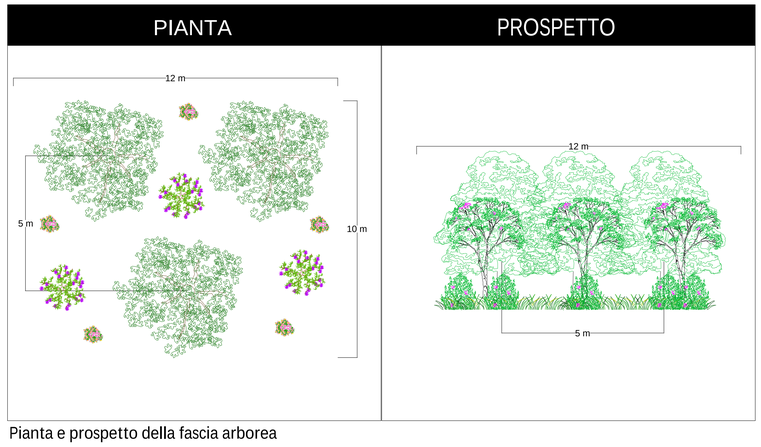

Pianta e prospetto della fascia arborea

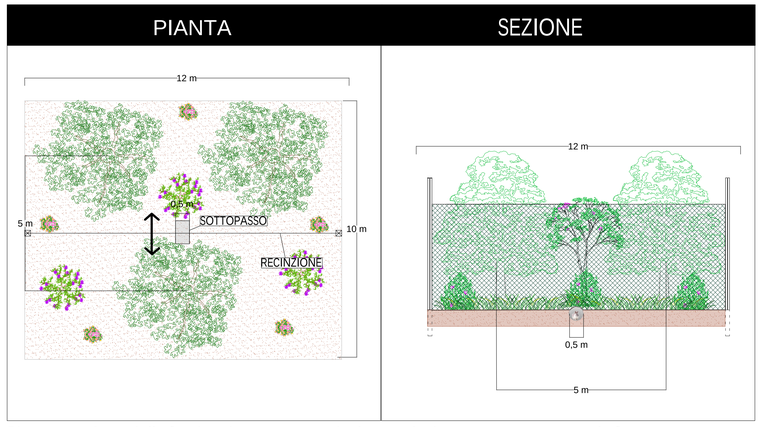

Pianta e sezione della fascia arborea con particolare recinzione e sottopasso per la fauna

Particolare sottopasso per la fauna

Filberto Giuseppe
GREEN FUTURE SRL
AMMINISTRATORE
2022.02.08 10:33:15
GMT+01:00

REGIONE SICILIANA
Libero Consorzio Comunale di Ragusa

COMUNE DI ACATE E VITTORIA

NOME PROGETTO

VICTORIA SOLAR FARM

TITOLO PROGETTO

PROGETTO PER LA REALIZZAZIONE E L'ESERCIZIO DI UN PARCO AGROVOLTAICO DA 190 MWP NEI COMUNI DI ACATE E VITTORIA E DELLE OPERE DI CONNESSIONE ALLA RETE DI TRASMISSIONE NAZIONALE

N. ELABORATO	N. REVISIONE	TITOLO ELABORATO
D44		Tavola delle mitigazioni e delle compensazioni ecologiche

N. GENERALE	GRADO PROG.	AMBITO	TIPO ELAB.	SCALA	IDENTIFICATORE
104	PD	SIA	D	1:8.000	VSF104SIAD44

VISTI E APPROVAZIONI

PROGETTAZIONE

METRAN srls
Via Gen. C. A. Dalla Chiesa n. 40
90143 Palermo
CF e P. IVA: 06514400820
PEC: metran@pec.it

ING. F. TRENTACOSTI
Ordine Ingegneri Palermo n.5382
FLAVIO TRENTACOSTI
2022.03.03 15:00:13 GMT+00:00

ING. G. DI MARTINO
Ordine Ingegneri Palermo n.7391

Firmato digitalmente da DI MARTINO GIUSEPPE
C: IT

CONSULENZA AMBIENTALE

GREEN FUTURE srl
C.so Calatafimi, 421
90129 Palermo
CF e P. IVA: 06004500 820
PEC: greenfuturesrl@pec.it

DOTT. G.FILIBERTO
Collegio degli Agrotecnici e Agrotecnici laureati della Provincia di Palermo n.920

ING.A.FURLOTTI
Ordine Ingegneri Palermo n.A7107

SOGGETTO PROPONENTE

EDPR Sicilia PV s.r.l.
Via Leopetti n. 8-10
20124 Milano
CF e P. IVA: 12064600965
pec: edprsiciliapv@legalmail.it

COLLABORAZIONE SPERIMENTALE

UNIVERSITÀ DEGLI STUDI DI PALERMO

SAAF

data	oggetto:	Eseguito:	Validato:
EMISSIONE	FEBBRAIO 2022	P.U.A. - art. 27 D.Lgs 152/06 e ss.mm.ii.	Ingg. Di Martino - Trentacosti	Ingg. Di Martino - Trentacosti
REV. 1				