

REGIONE SICILIANA
Libero Consorzio Comunale di Ragusa

COMUNE DI ACATE E VITTORIA

NOME PROGETTO
VICTORIA SOLAR FARM

TITOLO PROGETTO
PROGETTO PER LA REALIZZAZIONE E L'ESERCIZIO DI UN PARCO AGROVOLTAICO DA 190 MWP NEI COMUNI DI ACATE E VITTORIA E DELLE OPERE DI CONNESSIONE ALLA RETE DI TRASMISSIONE NAZIONALE

N. ELABORATO D05.8 **TITOLO ELABORATO** Inquadramento Intervento su Catastale - Sottocampi 29-30-31-32

N. GENERALE 014 **GRADO PROG.** PD **AMBITO** PRO **TIPO ELAB.** D **SCALA** 1:2.000 **IDENTIFICATORE** VSF014PROD05.8

VISTE E APPROVAZIONI

PROGETTAZIONE
METRAN srls
Via Gen. C. A. Dalla Chiesa n. 40
90143 Palermo
CF e P. IVA: 0651440820
PEC: metran@pec.it
ING. F. TRENTACOSTI
Ordine Ingegneri Palermo
n. 6363

ING. G. DI MARTINO
Ordine Ingegneri Palermo
n. 7391


SOGGETTO PROPONENTE
EDPR Sicilia PV s.r.l.
Via Lepetit n. 8-10
20124 Milano
CF e P. IVA: 11064600965
pec: edprsiciliapv@regmail.it

COLLABORAZIONE SPERIMENTALE
UNIVERSITÀ DEGLI STUDI DI PALERMO
SAAF

EDPR renewables

EMISSIONE FEBBRAIO 2022 **P.U.A.** art. 27 D.Lgs 152/06 e ss.mm.ii. **Ingg. Di Martino - Trentacosti**

REV. 1

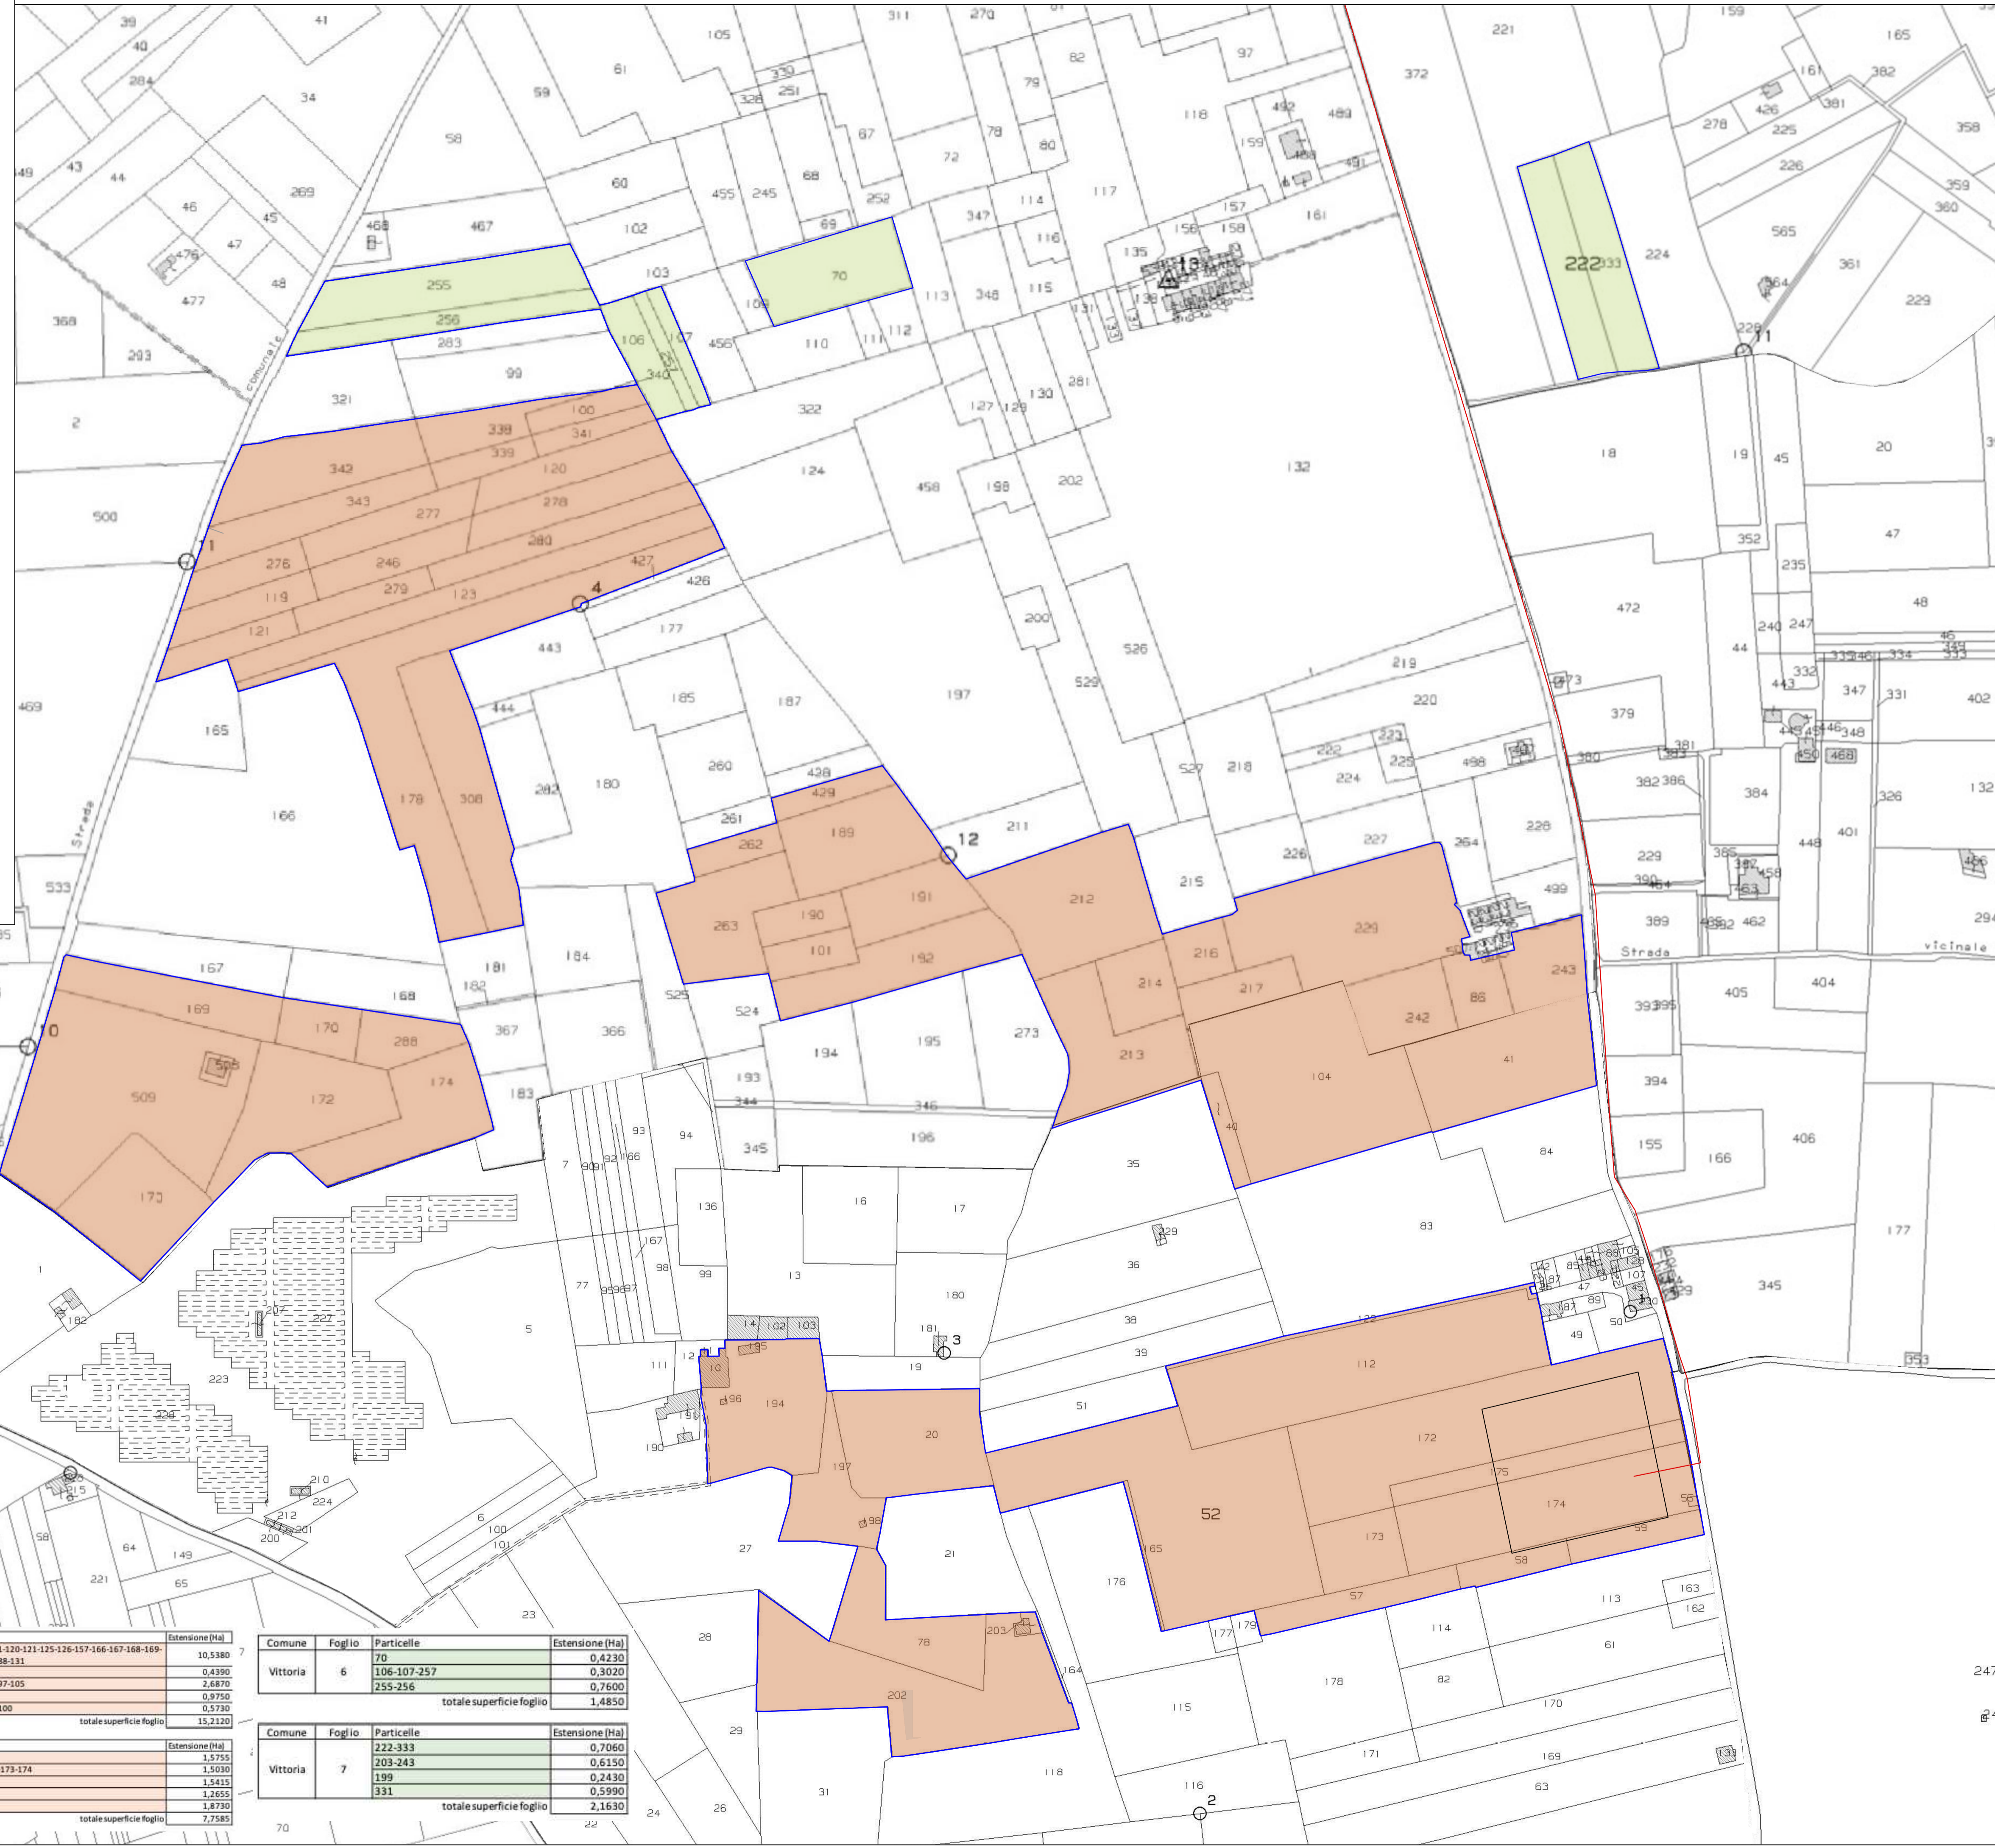

LEGENDA

PERIMETRO PROPRIETÀ —

TRACCIATO LINEA AT PER COLLEGAMENTO SSE ELEVAZIONE CON SSE UTENTE —

AREE COMPESAZIONE

Comune	Foglio	Particelle	Estensione (Ha)
Vittoria	6	101-191-212-213-214-217-240 Fabbr. Diruto	2,0780
		190-192	0,5660
		86-216-229-242-243-238-239	1,8051
		119-121-123-127-131-178-246-262-278-279-280-308	3,6810
		100-338-342	0,7762
		189-263-429 - (424 fabbr. Diruto)	1,0030
		120-276-277-339-341-343 - (151 Fabbr. Diruto)	1,2210
		173	0,4910
		169-170-509-172-174-288 - (508 sub 1 Fabbr. Diruto)	3,0948
		totale superficie foglio	14,7161

Comune	Foglio	Particelle	Estensione (Ha)
Vittoria	11	90-95-96-101-120-121-125-126-157-166-167-168-169-173-176-89-88-131	10,5380
		104	0,4390
		102-103-92-97-105	2,6870
		91-133	0,9750
		99-134-145-100	0,5730
		totale superficie foglio	15,2120

Comune	Foglio	Particelle	Estensione (Ha)
Vittoria	6	70	0,4230
		106-107-257	0,3020
		255-256	0,7600
		totale superficie foglio	1,4850

Comune	Foglio	Particelle	Estensione (Ha)
Vittoria	7	222-333	0,7060
		203-243	0,6150
		199	0,2430
		331	0,5990
		totale superficie foglio	2,1630