


RECINZIONE VISTA FRONTALE SCALA 1:100

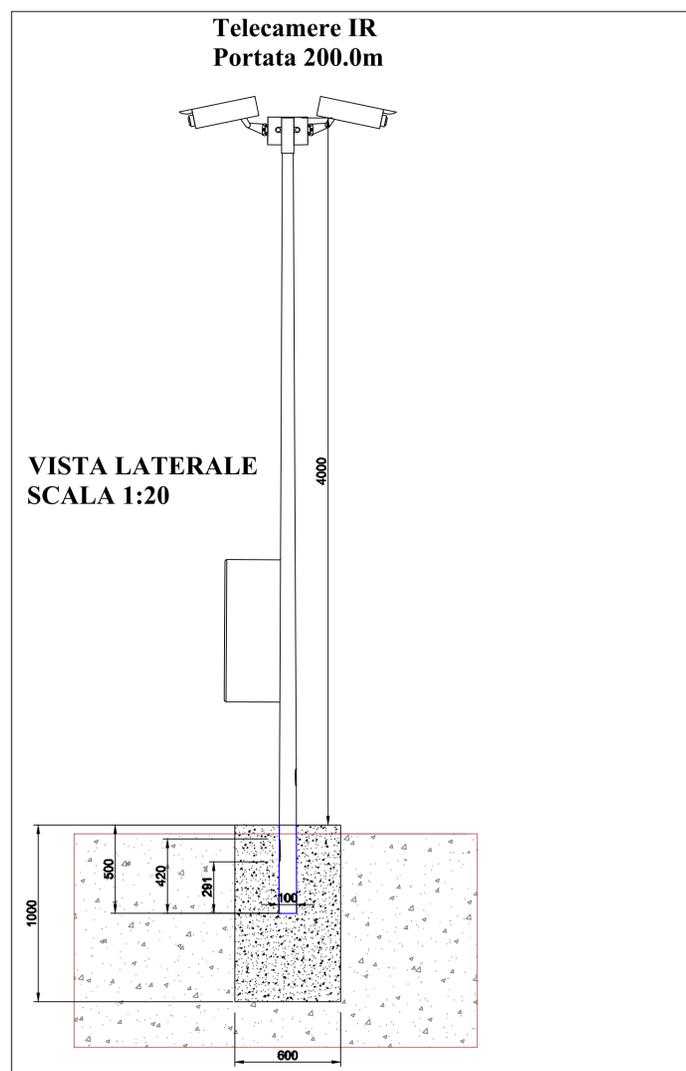

| | | | | | |
|--|---------------|---|--------------------------------|--------------------------------|---------------------|
| <p>REGIONE SICILIANA Libero Consorzio Comunale di Ragusa</p> | | <p>COMUNE DI ACATE E VITTORIA</p> | | | |
| <p>NOME PROGETTO</p> <p>VICTORIA SOLAR FARM</p> | | <p>TITOLO PROGETTO</p> <p>PROGETTO PER LA REALIZZAZIONE E L'ESERCIZIO DI UN PARCO AGROVOLTAICO DA 190 MWP NEI COMUNI DI ACATE E VITTORIA E DELLE OPERE DI CONNESSIONE ALLA RETE DI TRASMISSIONE NAZIONALE</p> | | | |
| <p>N. ELABORATO</p> <p>D12</p> | | <p>TITOLO ELABORATO</p> <p>Particolari impianto di videosorveglianza</p> | | | |
| N. GENERALE | GRADO PROG. | AMBITO | TIPO ELAB. | SCALA | IDENTIFICATORE |
| 028 | PD | PRO | D | VARIE | VSF028PROD12 |
| <p>VISTI E APPROVAZIONI</p> | | <p>PROGETTAZIONE</p> <p>METRAN s.r.l.s. Via Gen. C. A. Dalla Chiesa n. 40 90143 Palermo CF e P. IVA 08514460820 PEC: metranel@pec.it</p> <p>ING. F. TRENTACOSTI Ordine Ingegneri Palermo n. 6363</p> <p>ING. G. DI MARTINO Ordine Ingegneri Palermo n.7391</p> | | | |
| <p>SOOGGETTO PROPONENTE</p> <p>EDPR Sicilia PV s.r.l.</p> <p>Via Lepetit n. 8-10 20124 Milano CF e P. IVA 11064600965 pec: edpsiciliapvsvr@legatmail.it</p> | | <p>COLLABORAZIONE SPERIMENTALE</p> <p> UNIVERSITÀ DEGLI STUDI DI PALERMO</p> <p> SAAF SEMPER PARATI PER FOREST SCIENCES</p> | | | |
| data: | oggetto: | Esiguito: | Validato: | | |
| EMMISSIONE | FEBBRAIO 2022 | P.U.A. - art. 27 D.Lgs. 152/06 e ss.mm.ii. | ingg. Di Martino - Trentacosti | ingg. Di Martino - Trentacosti | |
| REV. 1 | | | | | |