LEGENDA

- CAVIDOTTO IN MT
- CAVIDOTTO IN AT
- Viabilità di nuova costruzione
- Recinzione
- Area catastale
- Viabilità interna
- Cabina Ausiliaria
- Cabina trasformatore
- Cabina di campo
- Pozza naturalistica
- Tracker 1V30
- Tracker 1V15

QUADRO D'UNIONE PROGETTO SU BASE CATASTALE

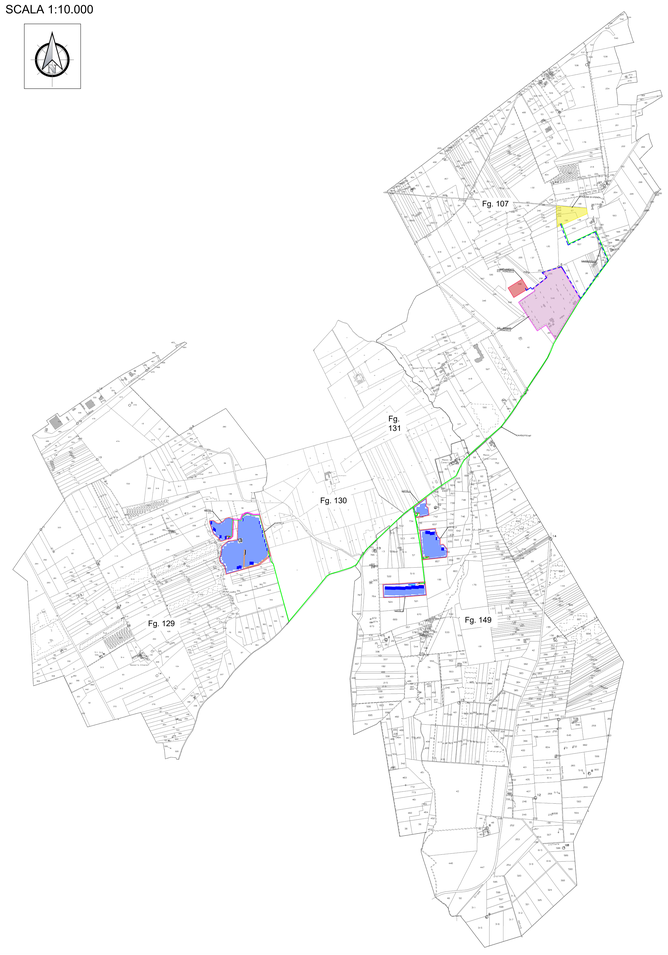

INQUADRAMENTO IMPIANTO SU BASE CATASTALE - LOTTO_3

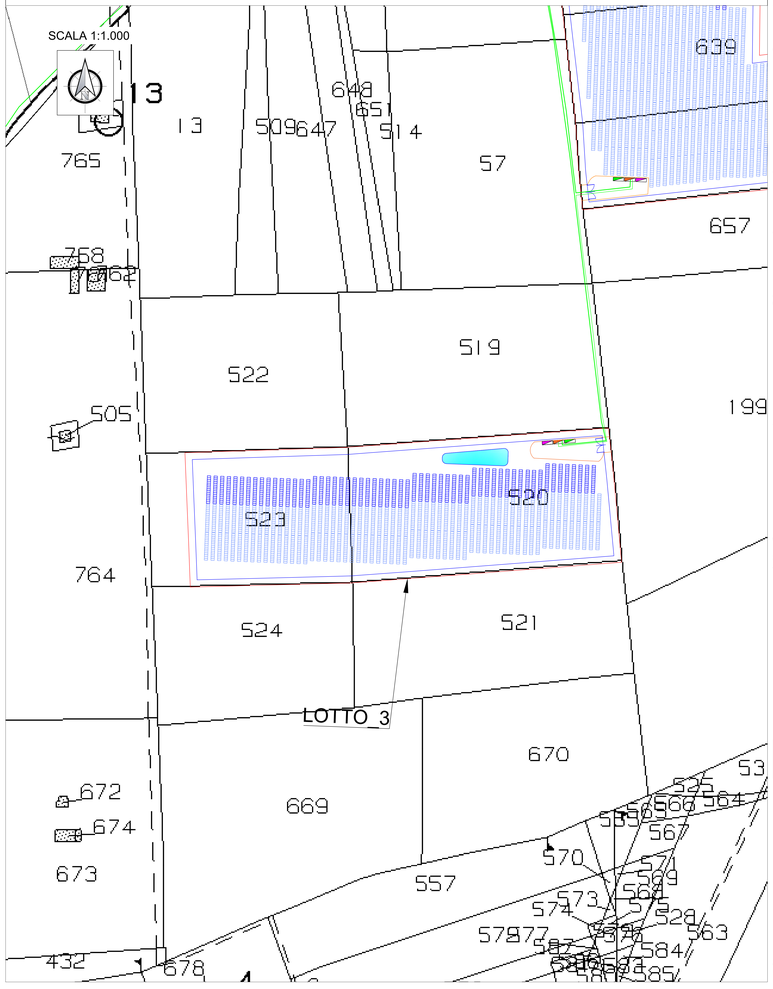

INQUADRAMENTO IMPIANTO SU BASE CATASTALE - LOTTO_4 E LOTTO_5

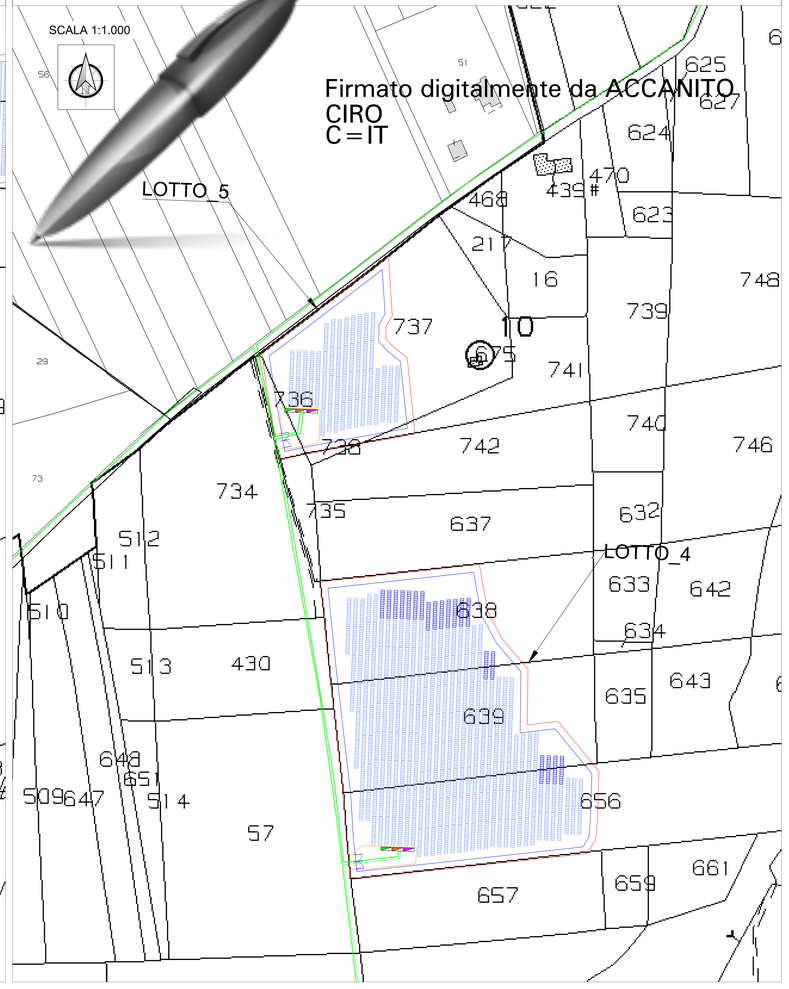

Firmato digitalmente da ACCANITO CIRO
C=IT

COMUNE DI BRINDISI
PROVINCIA DI BRINDISI

PROGETTO AGRIVOLTAICO "CLUSTER AEPV11"

Studio di Ingegneria di Accanito Ciro Alberto
via Paola Drigo 6, Roma (RM)
email: Alberto.accanito@gmail.com

RESPONSABILE DEL PROGETTO
Ing. Ciro Alberto Accanito

COSTRUZIONE ED ESERCIZIO DI UN IMPIANTO AGRIVOLTAICO DENOMINATO "CLUSTER AEPV11" E DELLE OPERE ED INFRASTRUTTURE CONNESSE ALLA RTN, SITO NEL COMUNE DI BRINDISI (BR), POTENZA NOMINALE PARI A 14.000,00 kWN E POTENZA DI PICCO PARI A 14.404,50

Oggetto:	Inquadramento catastale area impianto - Lotto_3, Lotto_4 e Lotto_5
PROGETTISTA:	Ing. Ciro Alberto Accanito
TIMBRI E FIRME:	

NOME FILE: Elaborato/Grafico_01b

SCALA: 1:10000
1:2000

Firmato

N°	DATA	DESCRIZIONE	REDATTO	VERIFICATO	APPROVATO
00	MARZO 2022	PRIMA EMISSIONE	ING. CIRO ACCANITO	ING. CIRO ACCANITO	
01					
02					
03					

RICHIEDENTE:

COLUMNS ENERGY s.p.a.
C.F. / P.IVA 10450670962
Via Fiori Oscuri, 15 CAP 20121
Città MILANO
PEC: columnsenergysrl@legalmail.it