


LEGENDA

- CAVIDOTTO IN MT
- CAVIDOTTO IN AT
- Viabilità di nuova costruzione
- Recinzione
- Area catastale
- Viabilità interna
- Videosorveglianza
- Cabina Ausiliaria
- Cabina trasformatore
- Cabina di campo
- Tracker 1V30
- Tracker 1V15

LAYOUT LOTTO 2

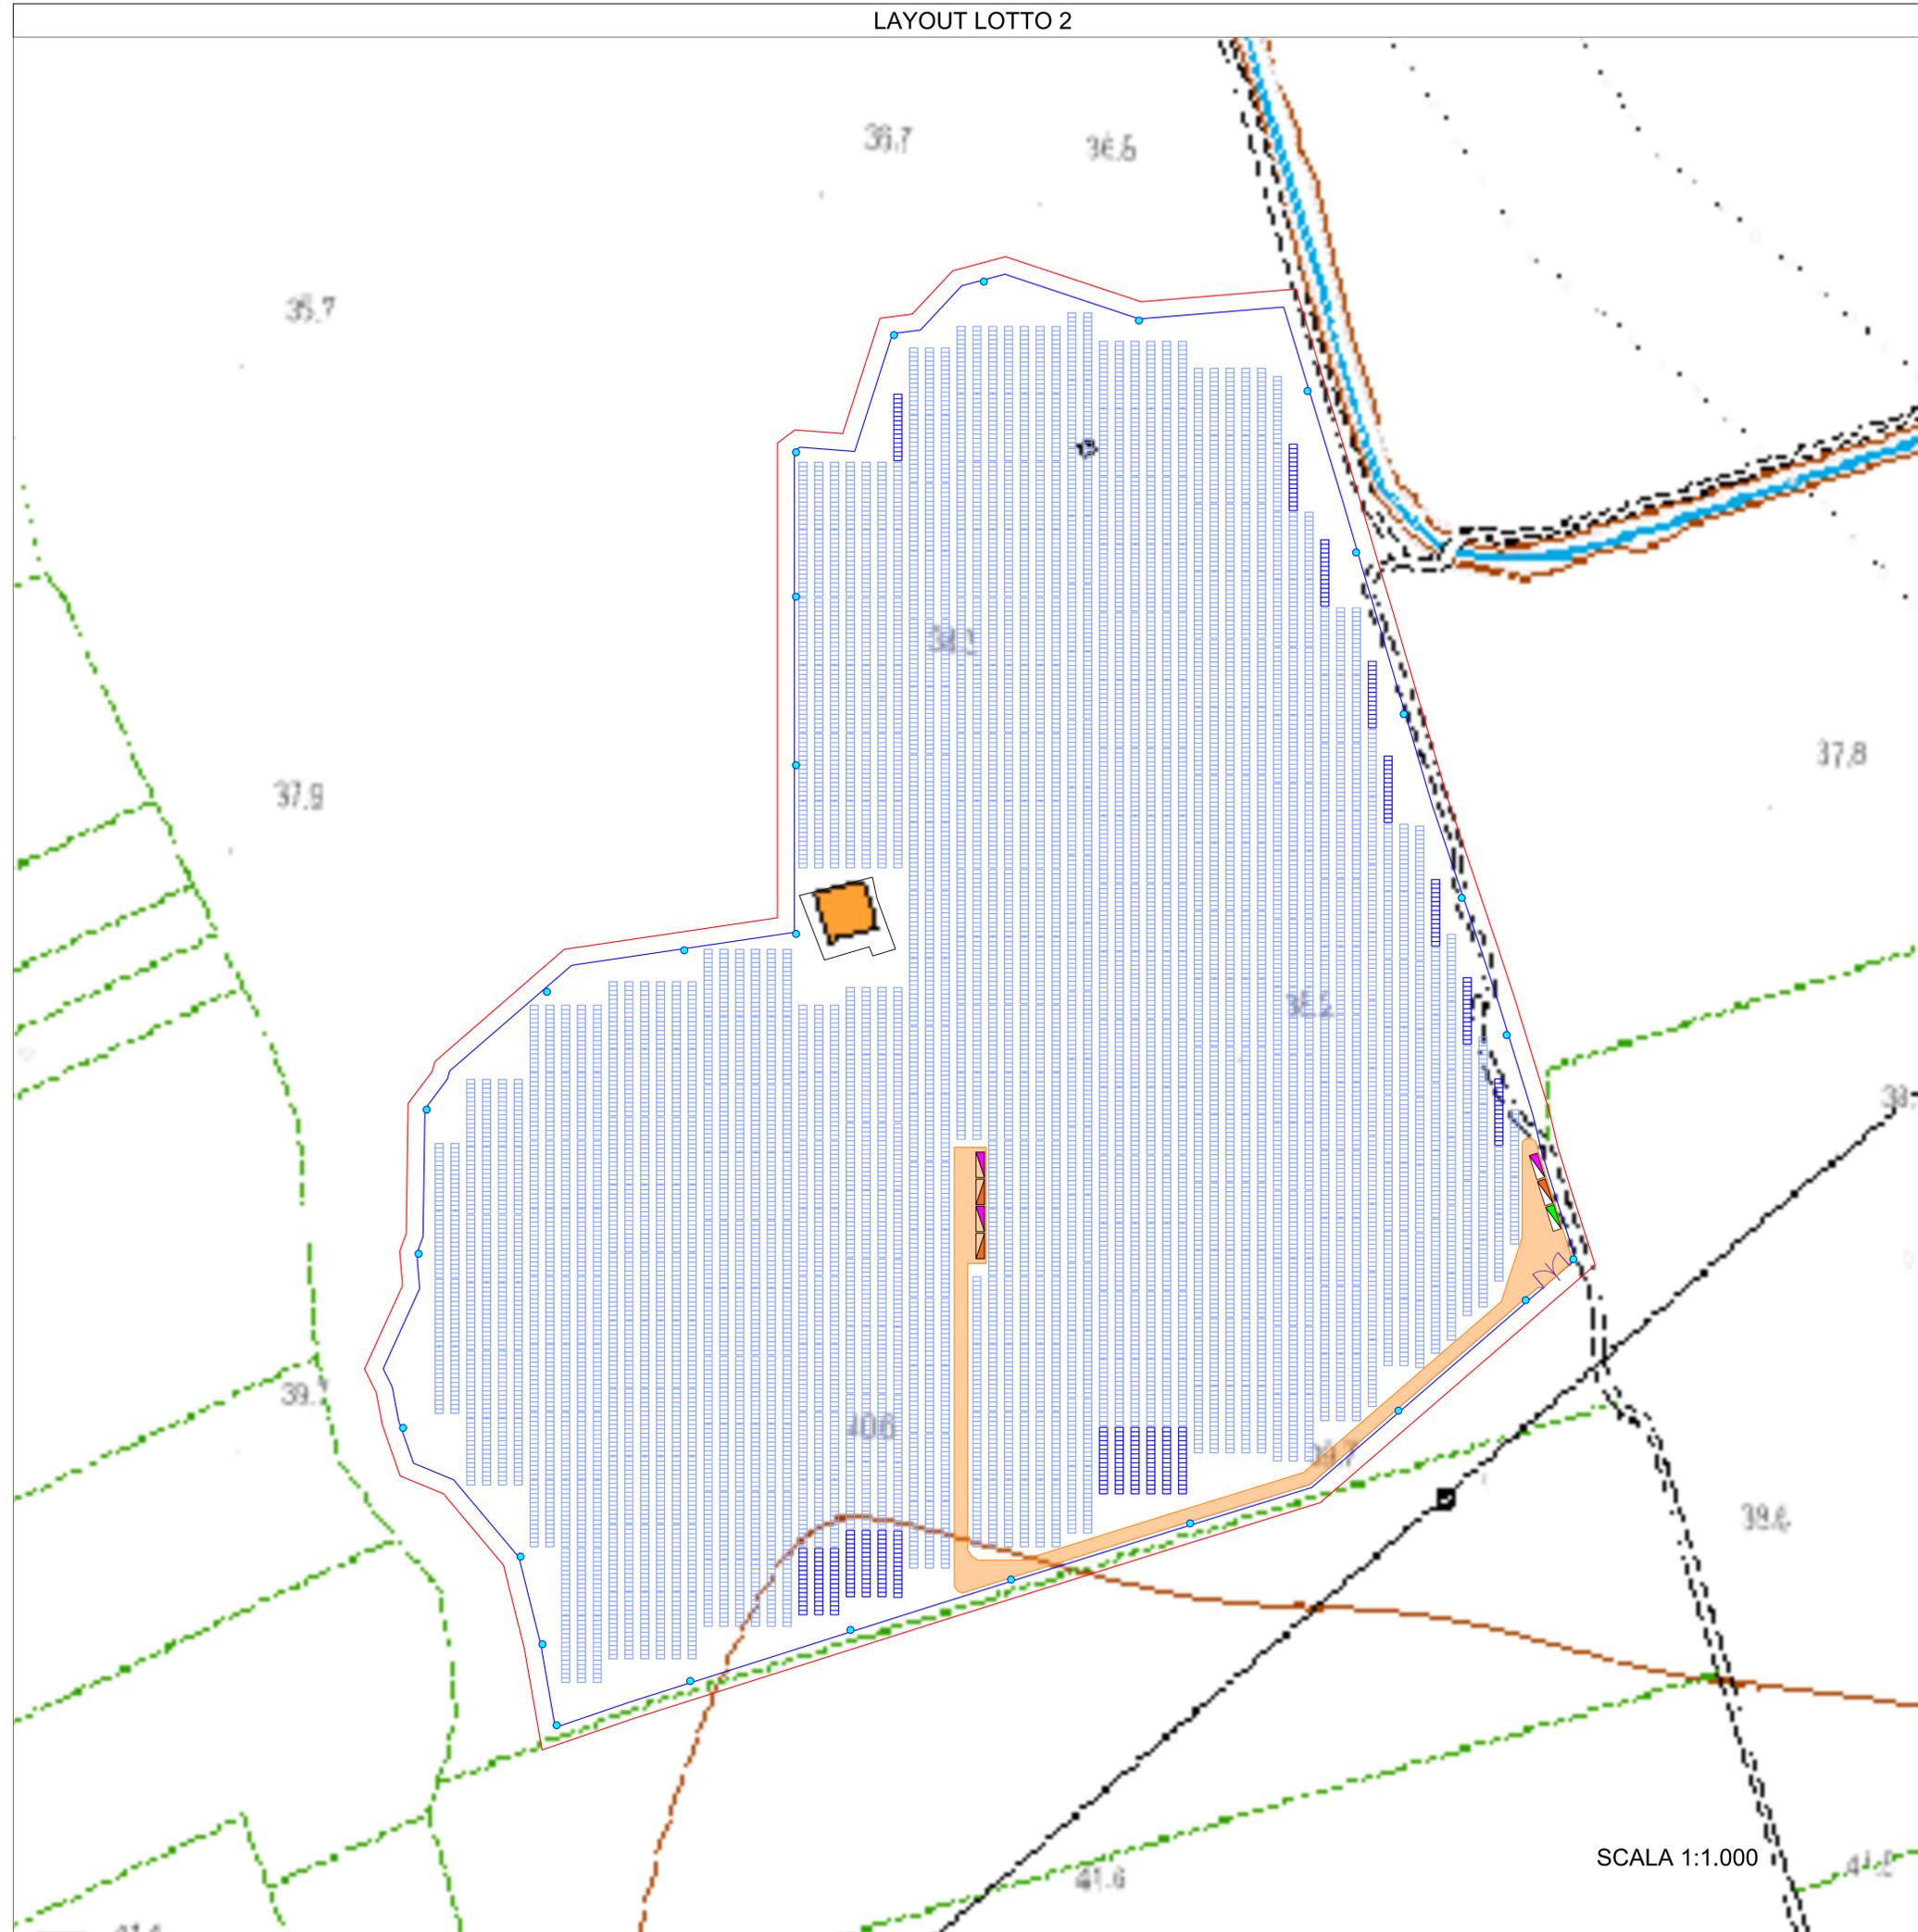

COMUNE DI BRINDISI					
PROVINCIA DI BRINDISI					
PROGETTO AGRIVOLTAICO "CLUSTER AEPV11"					
		Studio di Ingegneria di Accanito Ciro Alberto via Paola Drigo 6, Roma (RM) email: Alberto.accanito@gmail.com			
		RESPONSABILE DEL PROGETTO Ing. Ciro Alberto Accanito			
COSTRUZIONE ED ESERCIZIO DI UN IMPIANTO AGRIVOLTAICO DENOMINATO "CLUSTER AEPV11" E DELLE OPERE ED INFRASTRUTTURE CONNESSE ALLA RTN, SITO NEL COMUNE DI BRINDISI (BR), POTENZA NOMINALE PARI A 14.000,00 kWN E POTENZA DI PICCO PARI A 14.404,50					
Oggetto:	Layout Lotto 2				
PROGETTISTA:	Ing. Ciro Alberto Accanito	TIMBRI E FIRME:			
NOME FILE: ElaboratoGrafico_04b		Firmato			
N°	DATA	DESCRIZIONE	REDATTO	VERIFICATO	APPROVATO
00	MARZO 2022	PRIMA EMISSIONE	ING. CIRO ACCANITO	ING. CIRO ACCANITO	
01					
02					
03					
RICHIEDENTE:		COLUMNS ENERGY s.p.a. C.F./P.IVA 10450670962 Via Fiori Oscuri, 13 CAP 20121 Città MILANO PEC: columnsenergysrl@legalmail.it			

SCALA 1:1.000