

COMUNE DI BRINDISI

PROVINCIA DI BRINDISI

### PROGETTO AGRIVOLTAICO "CLUSTER AEPV11"



Studio di Ingegneria di Accanito **Ciro Alberto**  
via Paola Drigo 6, Roma (RM)  
email: [Alberto.accanito@gmail.com](mailto:Alberto.accanito@gmail.com)

RESPONSABILE DEL PROGETTO  
Ing. **Ciro Alberto Accanito**

COSTRUZIONE ED ESERCIZIO DI UN IMPIANTO AGRIVOLTAICO DENOMINATO "CLUSTER AEPV11" E DELLE OPERE ED INFRASTRUTTURE CONNESSE ALLA RTN, SITO NEL COMUNE DI BRINDISI (BR), POTENZA NOMINALE PARI A 14.000,00 kW E POTENZA DI PICCO PARI A 14.404,50

Oggetto: Particolari costruttivi: cancello e recinzione

PROGETTISTA: Ing. **Ciro Alberto Accanito**

TIMBRI E FIRME:

NOME FILE: ElaboratoGrafico\_05

Firmato




N°	DATA	DESCRIZIONE	REDATTO	VERIFICATO	APPROVATO
00	MARZO 2022	PRIMA EMISSIONE	ING. CIRO ACCANITO	ING. CIRO ACCANITO	
01					
02					
03					

RICHIEDENTE:

COLUMNS ENERGY s.p.a.  
C.F./P.IVA 10450670962  
Via Fiori Oscuri, 13 CAP 20121  
Città MILANO  
PEC: [columnsenergysrl@legalmail.it](mailto:columnsenergysrl@legalmail.it)


### Sezione recinzione

Scala 1:50

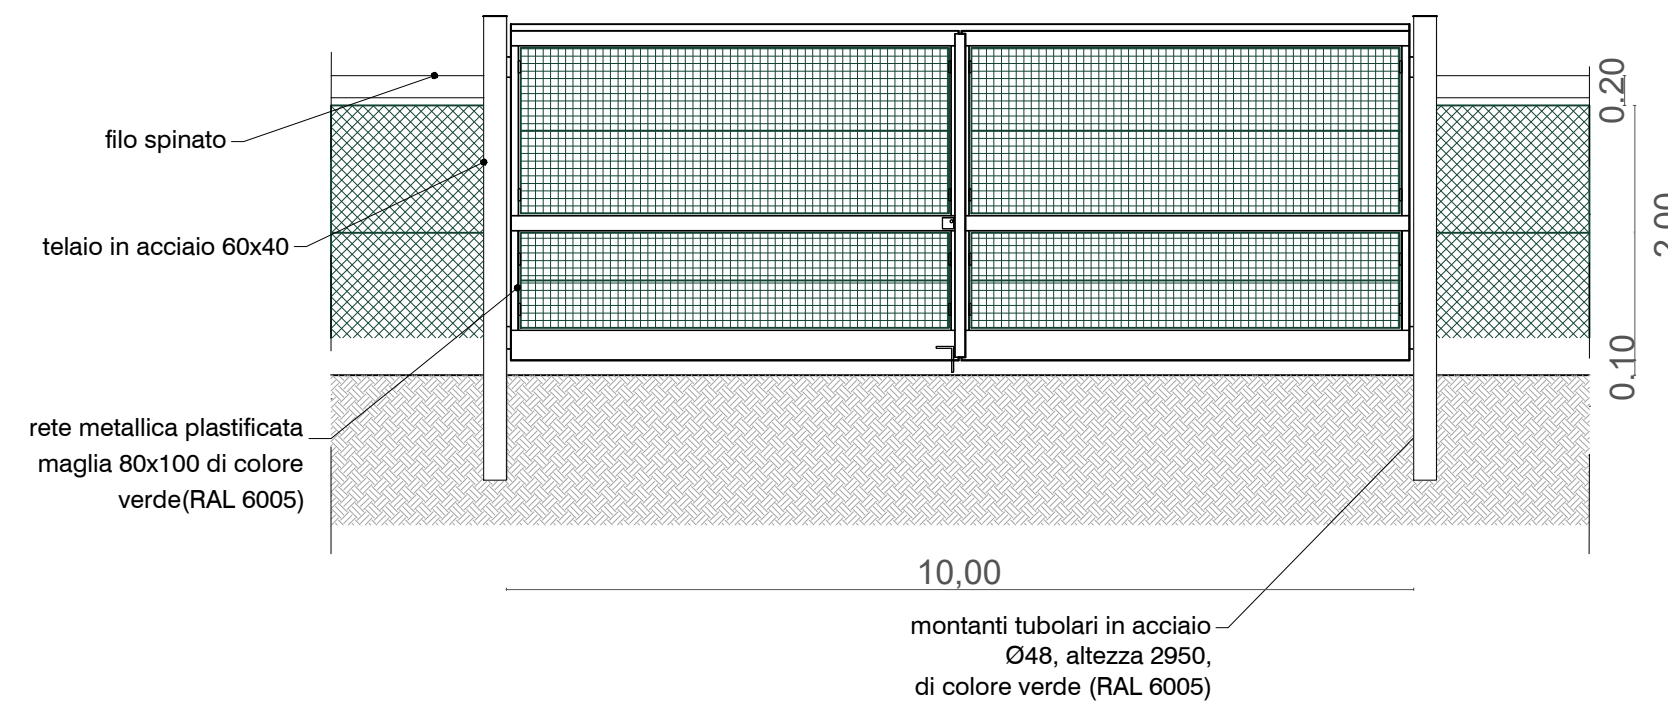



### Sezione recinzione

Scala 1:50

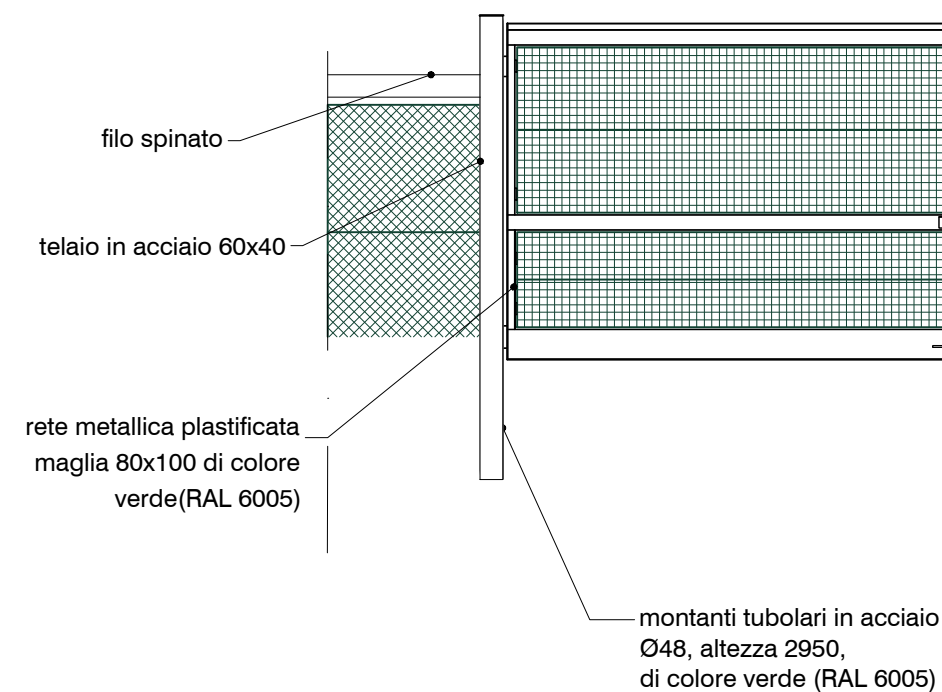

### Dettaglio recinzione

Scala 1:50

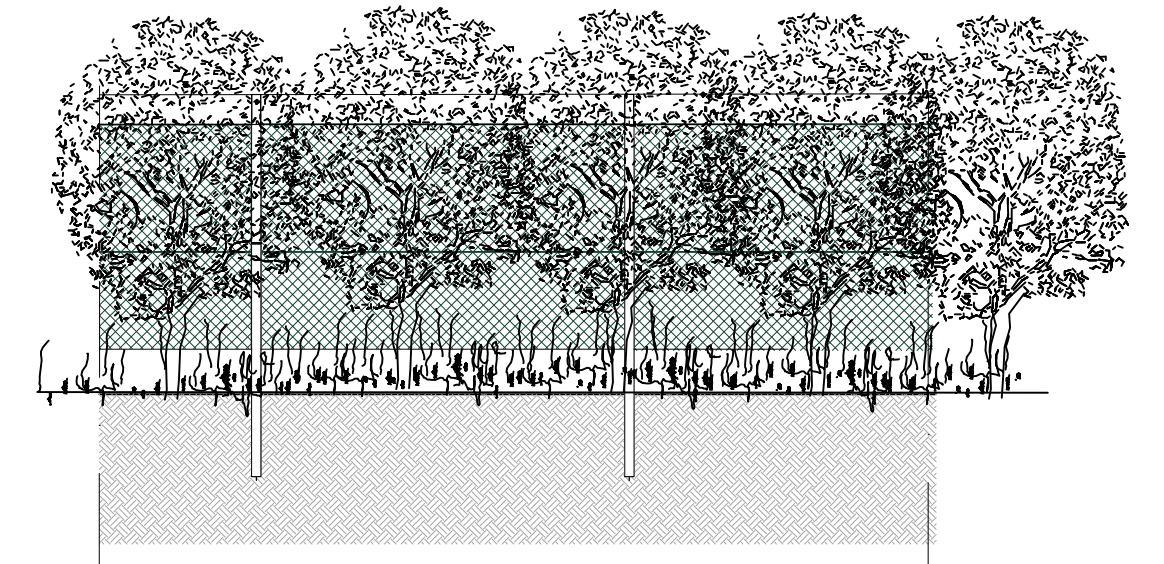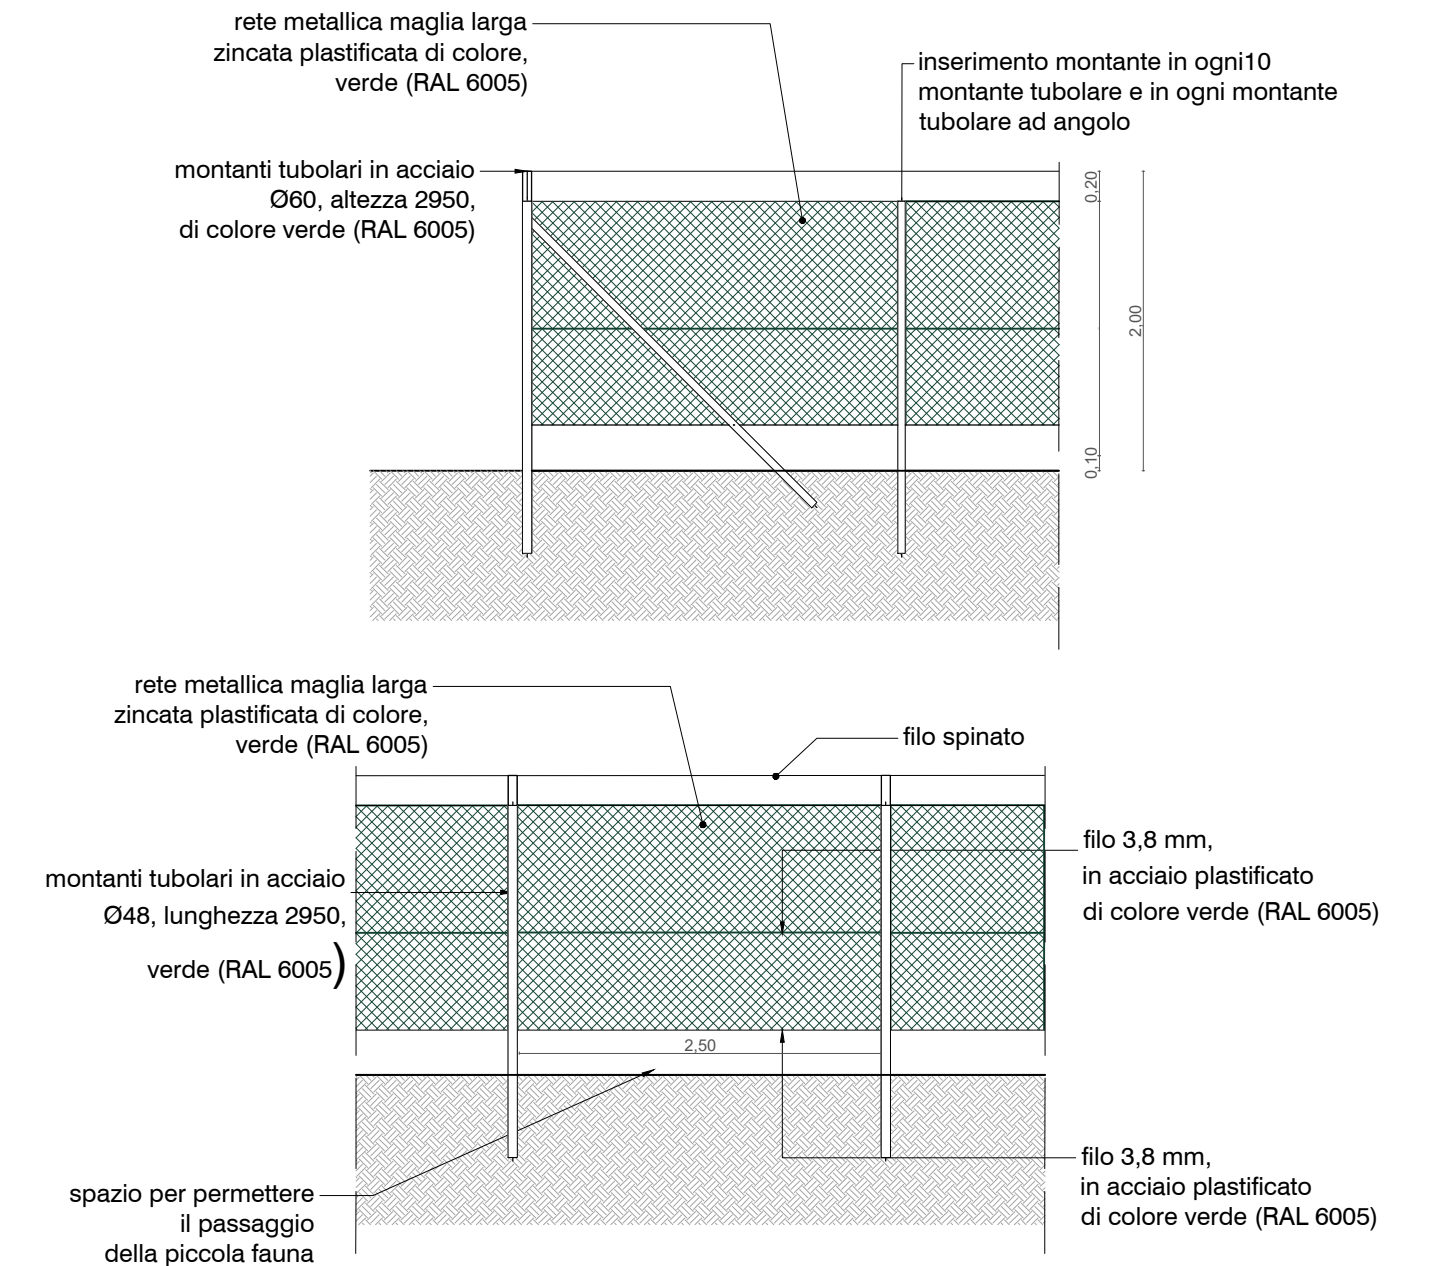

Dettaglio recinzione vista da esterno con opere di mitigazione