LEGENDA

- CAVIDOTTO IN MT
- CAVIDOTTO IN AT
- Viabilità di nuova costruzione
- Recinzione
- Area catastale
- Viabilità interna
- Cabina Ausiliaria
- Cabina trasformatore
- Cabina di campo
- Pozza naturalistica
- Tracker 1V30
- Tracker 1V15

PARTICOLARE FASCIA DI ESPROPRIO CAVIDOTTO MT	PARTICOLARE FASCIA DI ESPROPRIO CAVIDOTTO AT
	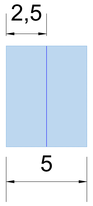

COMUNE DI BRINDISI

PROVINCIA DI BRINDISI

PROGETTO AGRIVOLTAICO "CLUSTER AEPV11"

Studio di Ingegneria di Accanito Ciro Alberto
via Paola Drago 6, Roma (RM)
email: Alberto.accanito@gmail.com

RESPONSABILE DEL PROGETTO
Ing. Ciro Alberto Accanito

COSTRUZIONE ED ESERCIZIO DI UN IMPIANTO AGRIVOLTAICO DENOMINATO "CLUSTER AEPV11" E DELLE OPERE ED INFRASTRUTTURE CONNESSE ALLA RTN, SITO NEL COMUNE DI BRINDISI (BR), POTENZA NOMINALE PARI A 14.000,00 kWN E POTENZA DI PICCO PARI A 14.404,50

Oggetto: Inquadramento catastale linea di connessione con fascia di esproprio - tratto A-B

PROGETTISTA: Ing. Ciro Alberto Accanito

TIMBRI E FIRME:

NOME FILE: ElaboratoGrafico_08a

SCALA: 1:10000
1:2000

Firmato

N°	DATA	DESCRIZIONE	REDATTO	VERIFICATO	APPROVATO
00	MARZO 2022	PRIMA EMISSIONE	ING. CIRO ACCANITO	ING. CIRO ACCANITO	
01					
02					
03					

RICHIEDENTE:

COLUMNS ENERGY s.p.a.
C.F./P.IVA 14856709062
Via Foot Oscun, 15 C.AP 20121
Cirsi MILANO
PEC: columnsenergyrl@legalmail.it

QUADRO D'UNIONE PROGETTO SU BASE CATASTALE

SCALA 1:10.000

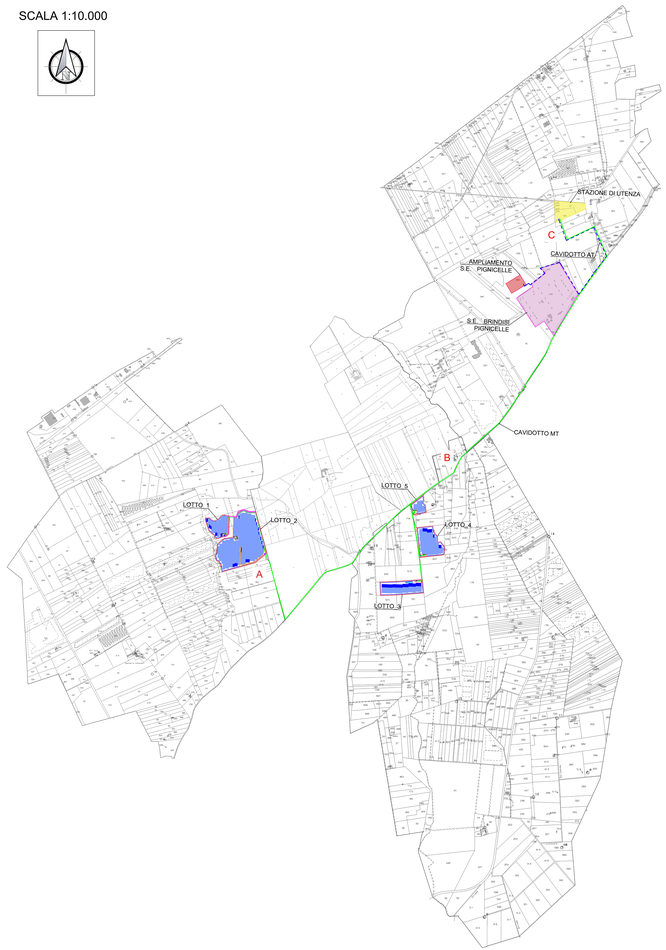

INQUADRAMENTO FASCIA DI RISPETTO CAVIDOTTO SU BASE CATASTALE - TRATTO A-B

SCALA 1:2.000

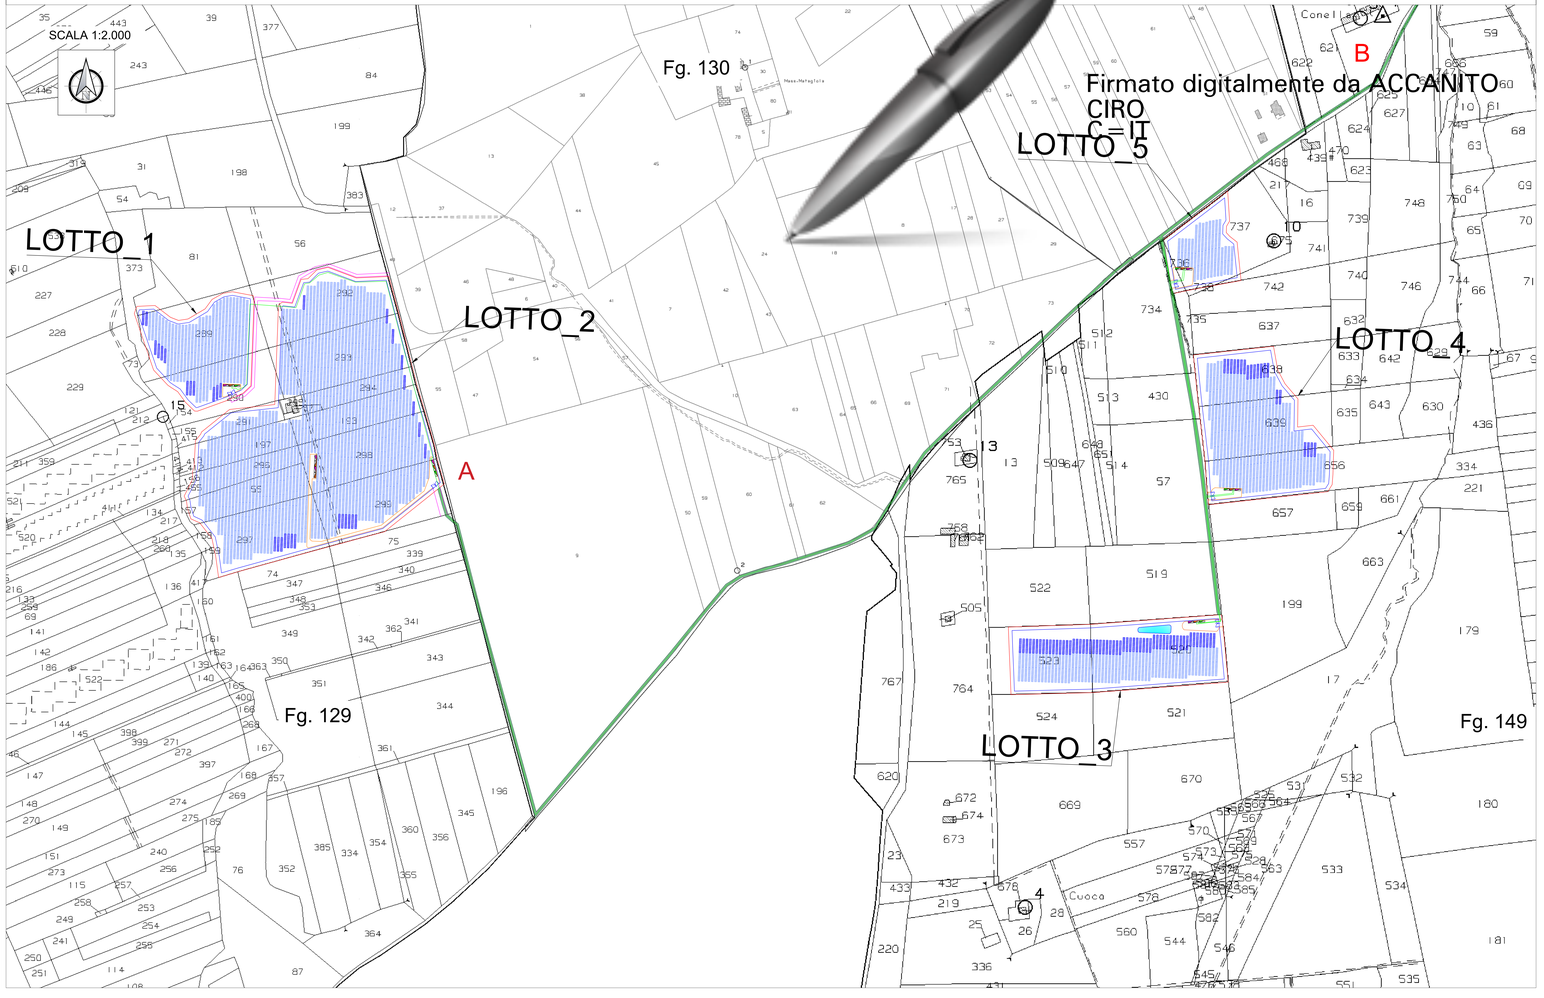

Firmato digitalmente da ACCANITO CIRO
C=IT