






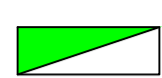







LEGENDA

-  CAVIDOTTO IN MT
-  CAVIDOTTO IN AT
-  Viabilità di nuova costruzione
-  Recinzione
-  Area catastale
-  Viabilità interna
-  Videosorveglianza
-  Cabina Ausiliaria
-  Cabina trasformatore
-  Cabina di campo
-  Tracker 1V30
-  Tracker 1V15


VIABILITA' DI ACCESSO AI LOTTI DI IMPIANTO

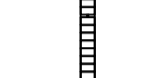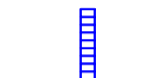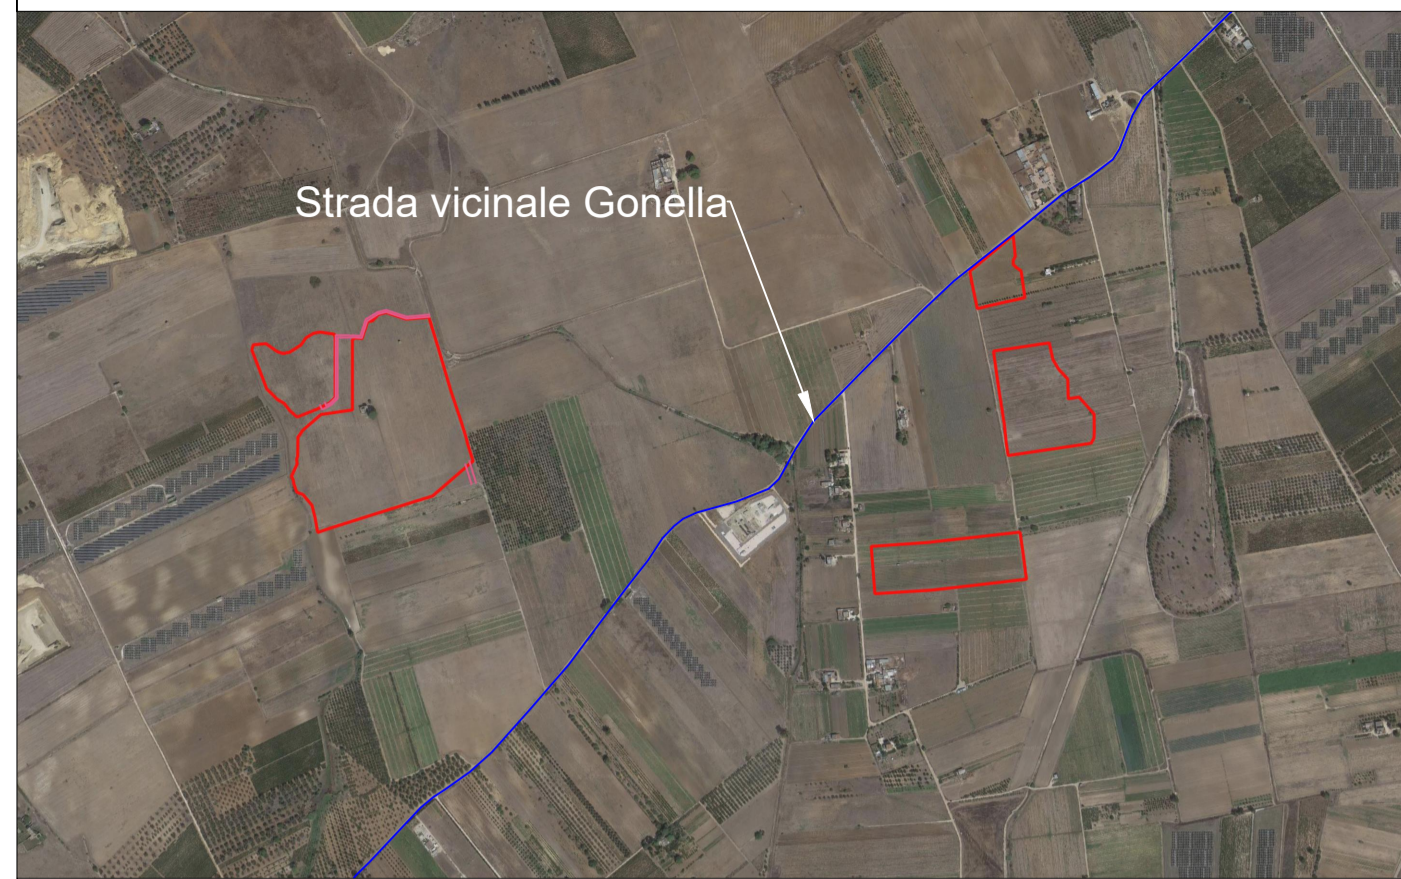

PARTICOLARE ACCESSO LOTTI 1 E 2



VIABILITA' LOTTO 1 (quote in metri)

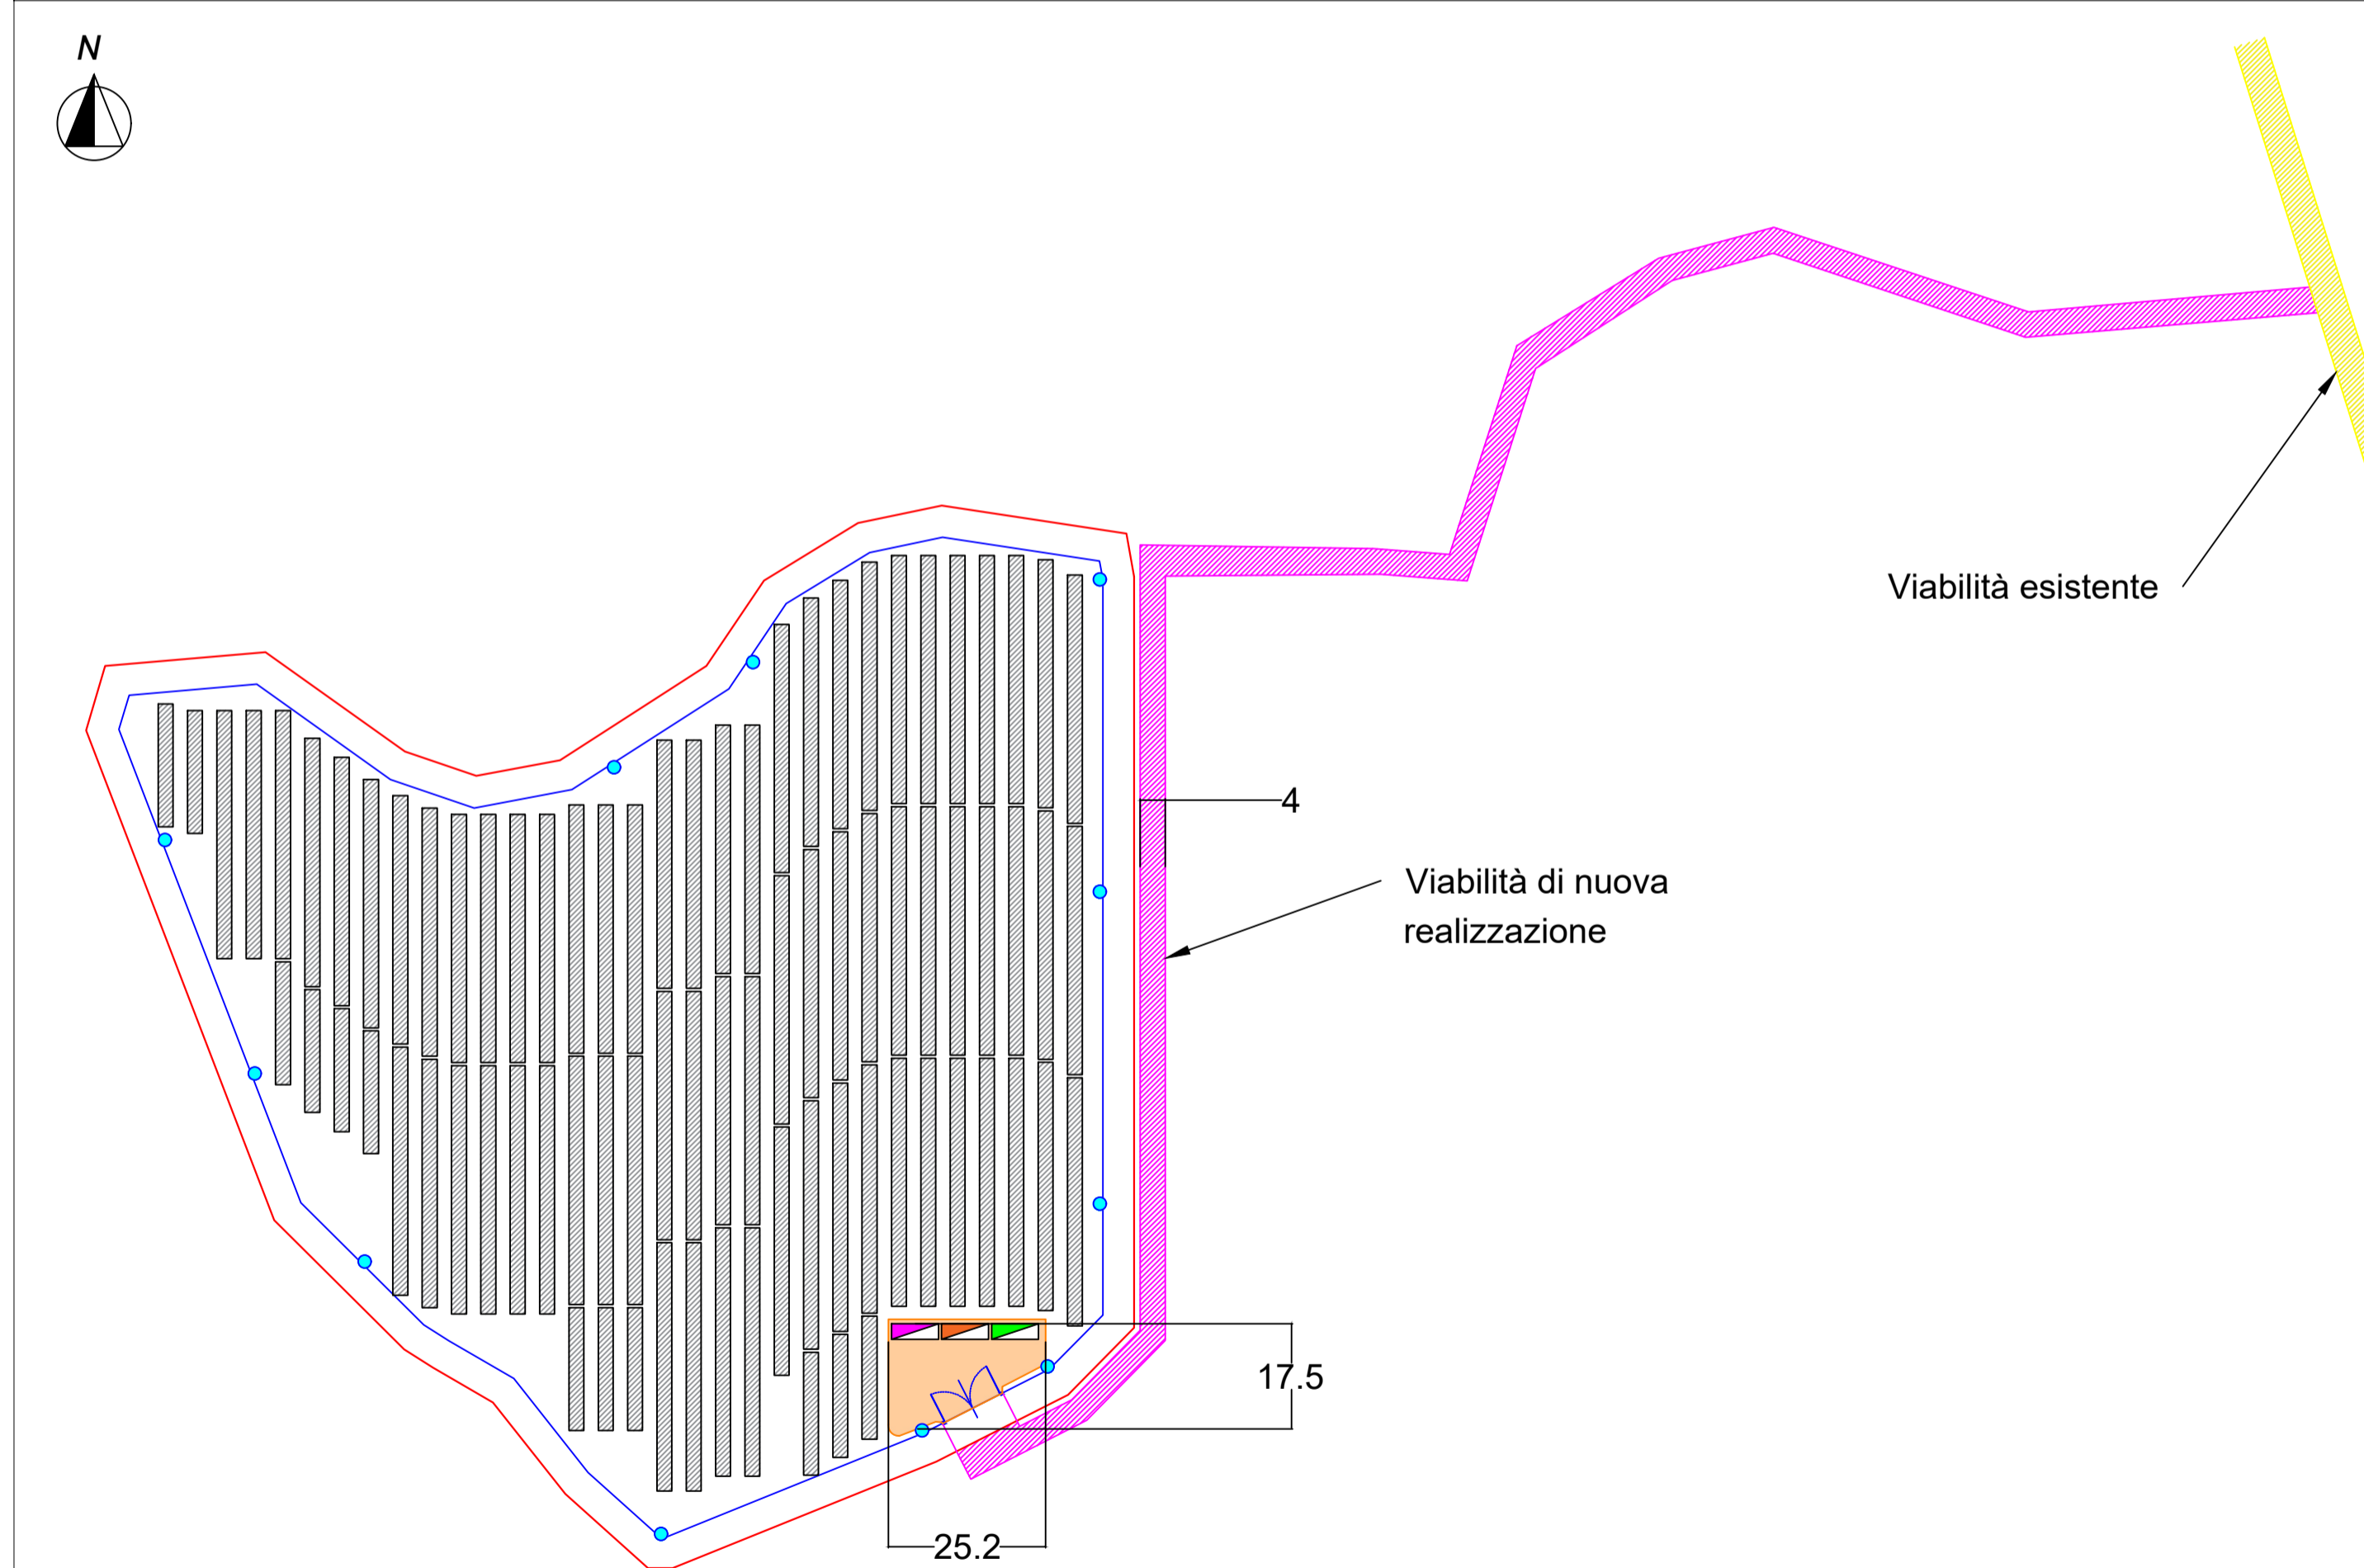

COMUNE DI BRINDISI

PROVINCIA DI BRINDISI

PROGETTO AGRIVOLTAICO "CLUSTER AEPV11"



Studio di Ingegneria di Accanito Ciro Alberto via
Paola Drigo 6, Roma (RM)
email: Alberto.accanito@gmail.com

RESPONSABILE DEL PROGETTO Ing. Ciro
Alberto Accanito

COSTRUZIONE ED ESERCIZIO DI UN IMPIANTO AGRIVOLTAICO DENOMINATO "CLUSTER AEPV11" E DELLE OPERE ED INFRASTRUTTURE CONNESSE ALLA RTN, SITO NEL COMUNE DI BRINDISI (BR), POTENZA NOMINALE PARI A 14.000,00 KWN E POTENZA DI PICCO PARI A 14.404,50 KWP.

Oggetto: Viabilità interna Lotto 1

PREGETTISTA: Ing. Ciro Alberto Accanito

TIMBRI E FIRME:

NOME FILE:
ElaboratoGrafico_11a

Firmato



| N° | DATA | DESCRIZIONE | REDATTO | VERIFICATO | APPROVATO |
|----|------------|-----------------|--------------------|--------------------|-----------|
| 00 | MARZO 2022 | PRIMA EMISSIONE | ING. CIRO ACCANITO | ING. CIRO ACCANITO | |
| 01 | | | | | |
| 02 | | | | | |
| 03 | | | | | |

RICHIEDENTE:

COLUMNS ENERGY s.p.a.
C.F./P.IVA 10450670962
Via Fiori Oscuri, 13 CAP 20121 Città
MILANO
PEC: columnsenergy srl@legalmail.it

SCALA 1:1.000