


LEGENDA

-  CAVIDOTTO IN MT
-  CAVIDOTTO IN AT
-  Viabilità di nuova costruzione
-  Recinzione
-  Area catastale
-  Viabilità interna
-  Cabina Ausiliaria
-  Cabina trasformatore
-  Cabina di campo
-  Pozza naturalistica
-  Tracker 1V30
-  Tracker 1V15

Parchi e Aree Protette

Sistema Informativo Territoriale - Regione Puglia -- 18/03/2022

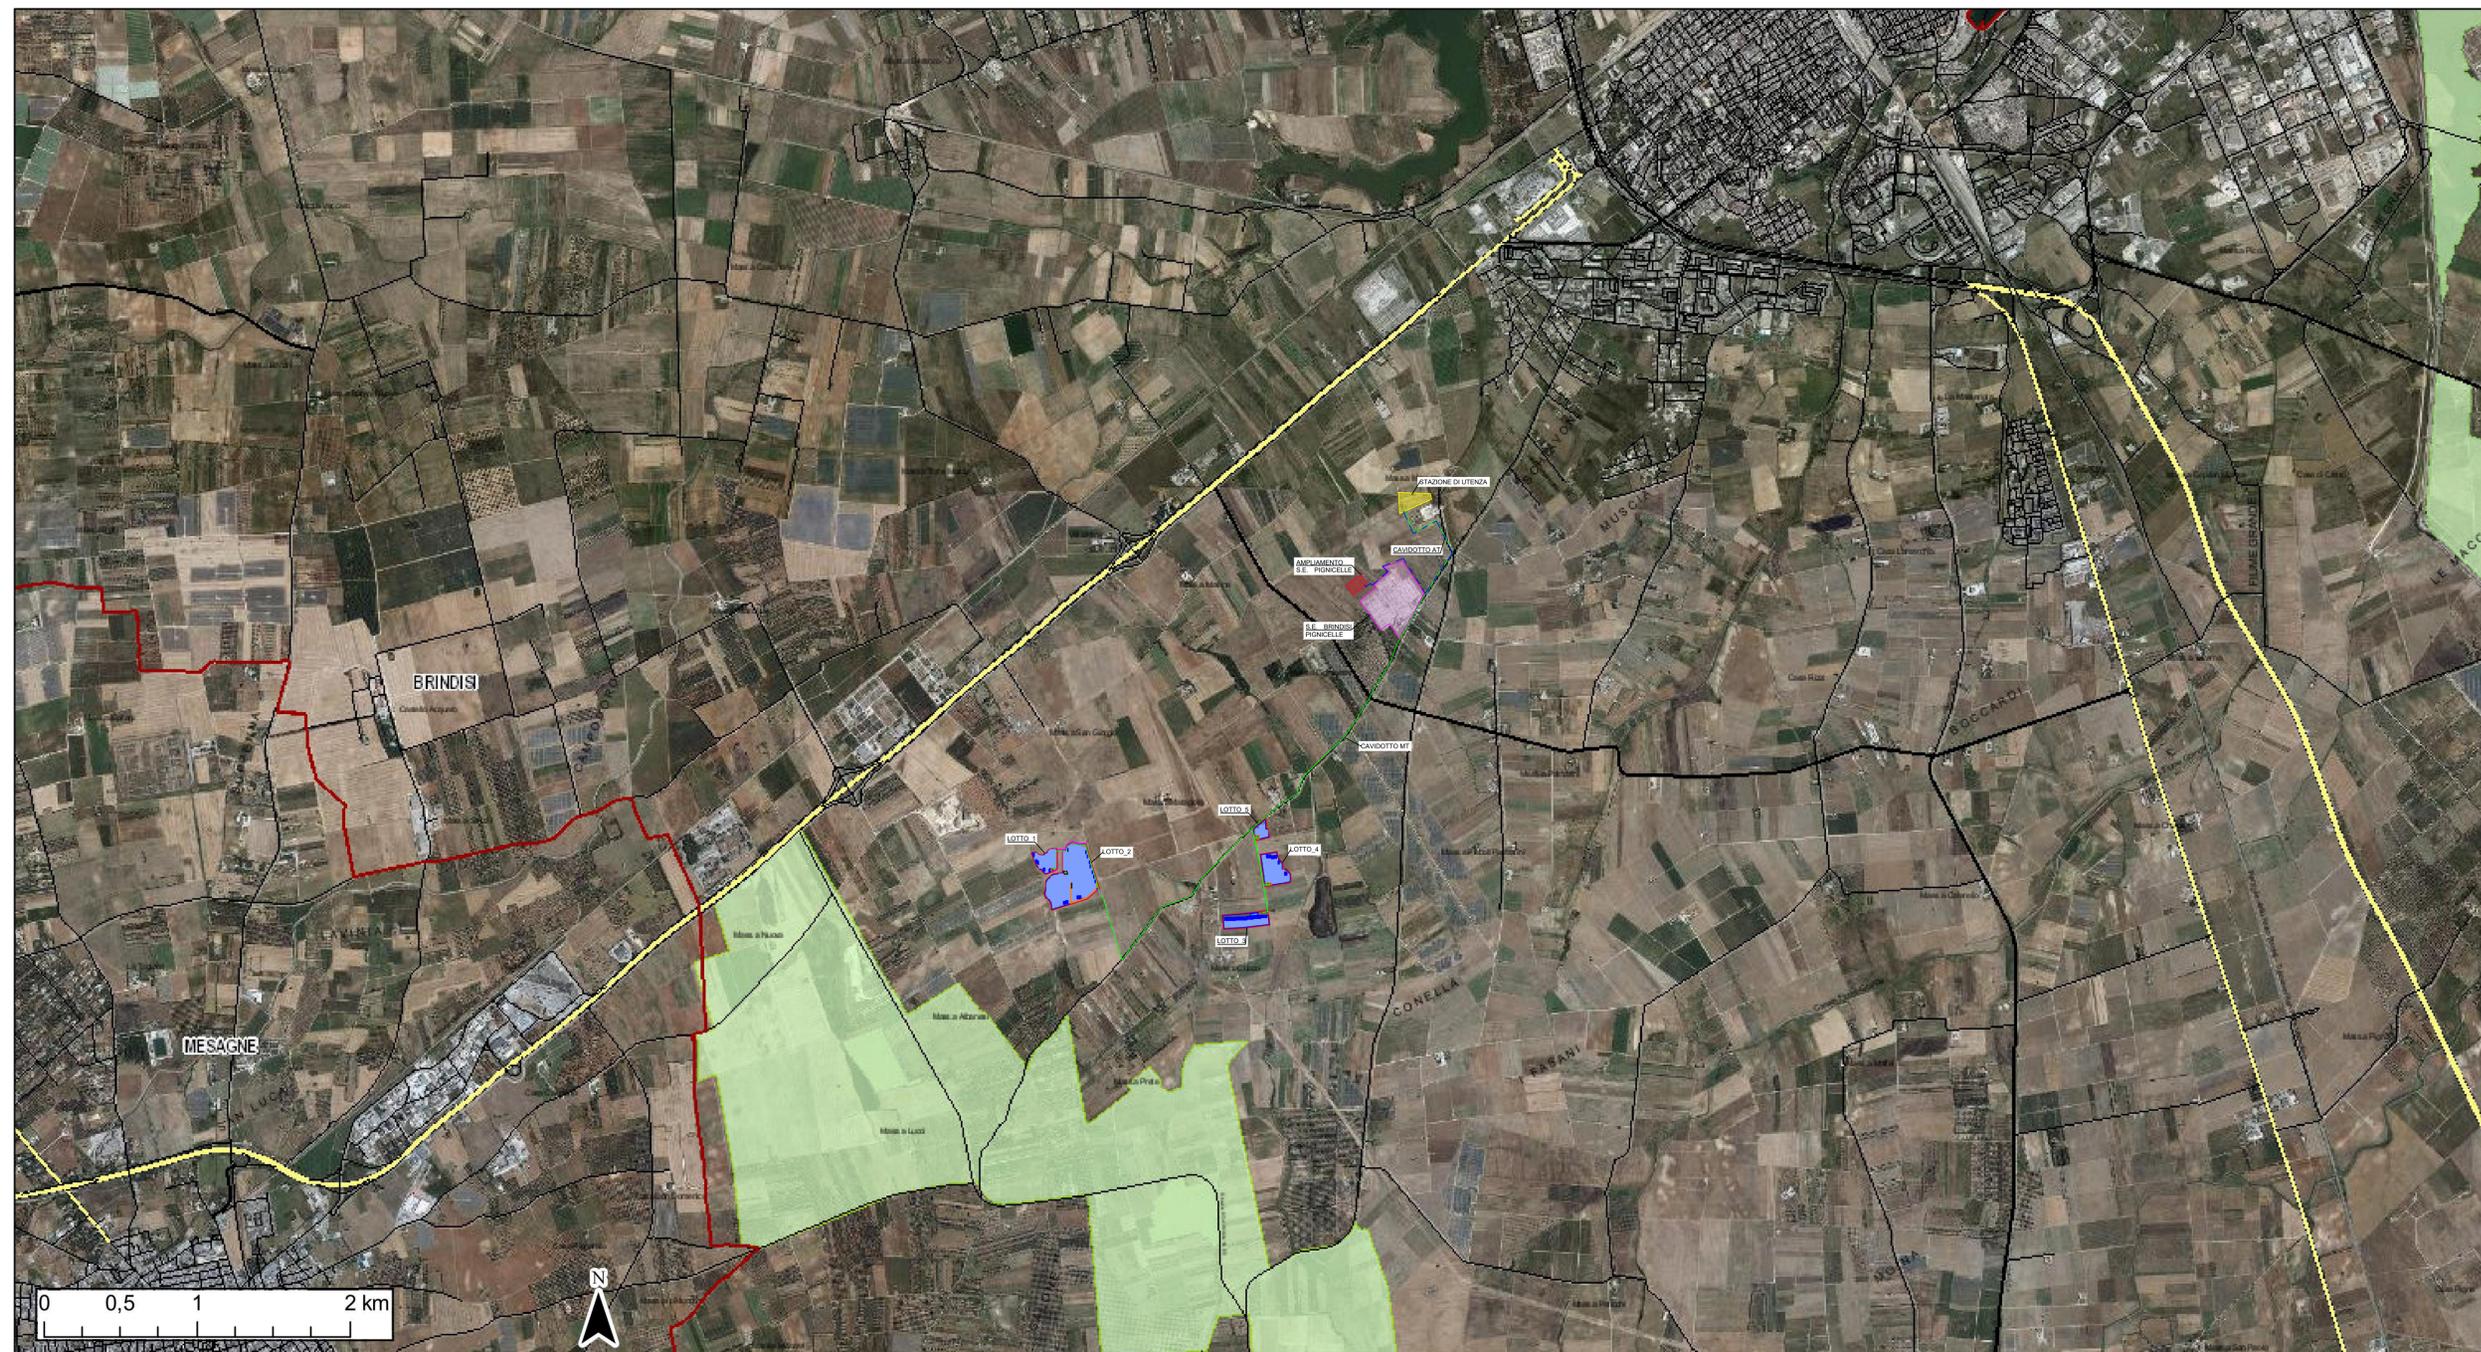

-  Confini Comunali
-  A
-  Riserva Naturale Marina
-  Aeroporti
-  Riserva Statale
-  SIC
-  Locali
-  Parco Nazionale
-  SIC MARE
-  E
-  Parco Naturale Regionale
-  ZPS
-  SP
-  Riserva Naturale Regionale Orientata
-  Zone Ramsar
-  SS
-  Area Naturale Marina Protetta
-  <all other values>
-  Aree Uliveti Provvisori

Ortofoto: riprese AGEA 2019

COMUNE DI BRINDISI

PROVINCIA DI BRINDISI

PROGETTO AGRIVOLTAICO "CLUSTER AEPV11"



Studio di Ingegneria di Accanito Ciro Alberto
via Paola Drigo 6, Roma (RM)
email: Alberto.accanito@gmail.com

RESPONSABILE DEL PROGETTO
Ing. Ciro Alberto Accanito

COSTRUZIONE ED ESERCIZIO DI UN IMPIANTO AGRIVOLTAICO DENOMINATO "CLUSTER AEPV11" E DELLE OPERE ED INFRASTRUTTURE CONNESSE ALLA RTN, SITO NEL COMUNE DI BRINDISI (BR), POTENZA NOMINALE PARI A 14.000,00 KWN E POTENZA DI PICCO PARI A 14.404,50

Oggetto: Inquadramento vincolistico con Parchi e Aree protette

PROGETTISTA: Ing. Ciro Alberto Accanito

TIMBRI E FIRME:

NOME FILE: ElaboratoGrafico_14

SCALA: 1:20000

Firmato



N°	DATA	DESCRIZIONE	REDATTO	VERIFICATO	APPROVATO
00	MARZO 2022	PRIMA EMISSIONE	ING. CIRO ACCANITO	ING. CIRO ACCANITO	
01					
02					
03					

RICHIEDENTE:

COLUMNS ENERGY s.p.a.
C.F./P.IVA 10450670962
Via Fiori Oscuri, 13 CAP 20121
Città MILANO
PEC: columnsenergystl@legalmil.it