

STRUTTURE ILLUMINAZIONE E VIDEOSORVEGLIANZA	
NOME LOTTO	NUMERO PALI ILLUMINAZIONE E VIDEOSORVEGLIANZA
Lotto 1	11
Lotto 2	27
Lotto 3	15
Lotto 4	15
Lotto 5	7
Totale	75

LEGENDA

- Recinzione
- Area catastale
- Viabilità interna
- Videosorveglianza
- Pozza naturalistica
- Cabine di campo
- Tracker 1V15
- Tracker 1V30

COMUNE DI BRINDISI
 PROVINCIA DI BRINDISI

PROGETTO AGRIVOLTAICO "CLUSTER AEPV11"



Studio di Ingegneria di Accanto
 via Paola Drigo 6, Roma (RM)
 email: Alberto.accanto@gmail.com

RESPONSABILE DEL PROGETTO
 Ing. **Ciro Alberto Accanto**

COSTRUZIONE ED ESERCIZIO DI UN IMPIANTO AGRIVOLTAICO DENOMINATO "CLUSTER AEPV11" E DELLE OPERE ED INFRASTRUTTURE CONNESSE ALLA RTN, SITO NEL COMUNE DI BRINDISI (BR), POTENZA NOMINALE PARI A 14.000,00 KWN E POTENZA DI PICCO PARI A 14.404,50

Oggetto: Particolare sorveglianza

PROGETTISTA: Ing. **Ciro Alberto Accanto** TIMBRI E FIRME:

NOME FILE: ElaboratoGrafico_12




Firmato: **secem** (Ing. **Ciro Alberto Accanto**)




N°	DATA	DESCRIZIONE	REDATTO	VERIFICATO	APPROVATO
00	MARZO 2022	PRIMA EMISSIONE	ING. CIRO ACCANTO	ING. CIRO ACCANTO	
01					
02					
03					

RICHIEDENTE: **COLUMNS ENERGY s.p.a.**
 C.F./P.IVA 10450670962
 Via Fiori Oscuri, 15 CAP 20121
 Città MILANO
 PEC: columnsenergysrl@legalmail.it


LOTTI 1 E 2 - VIDEOSORVEGLIANZA E ILLUMINAZIONE

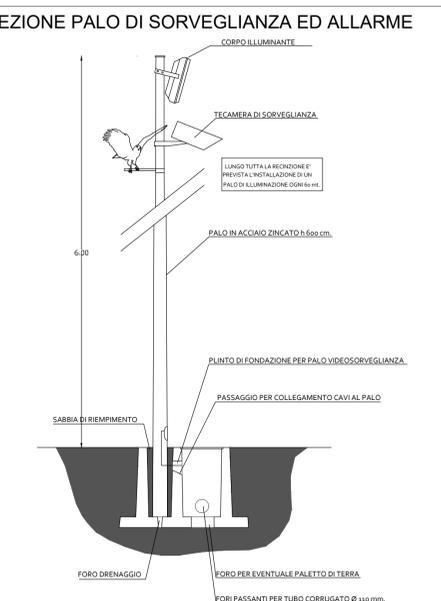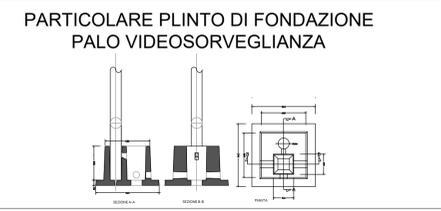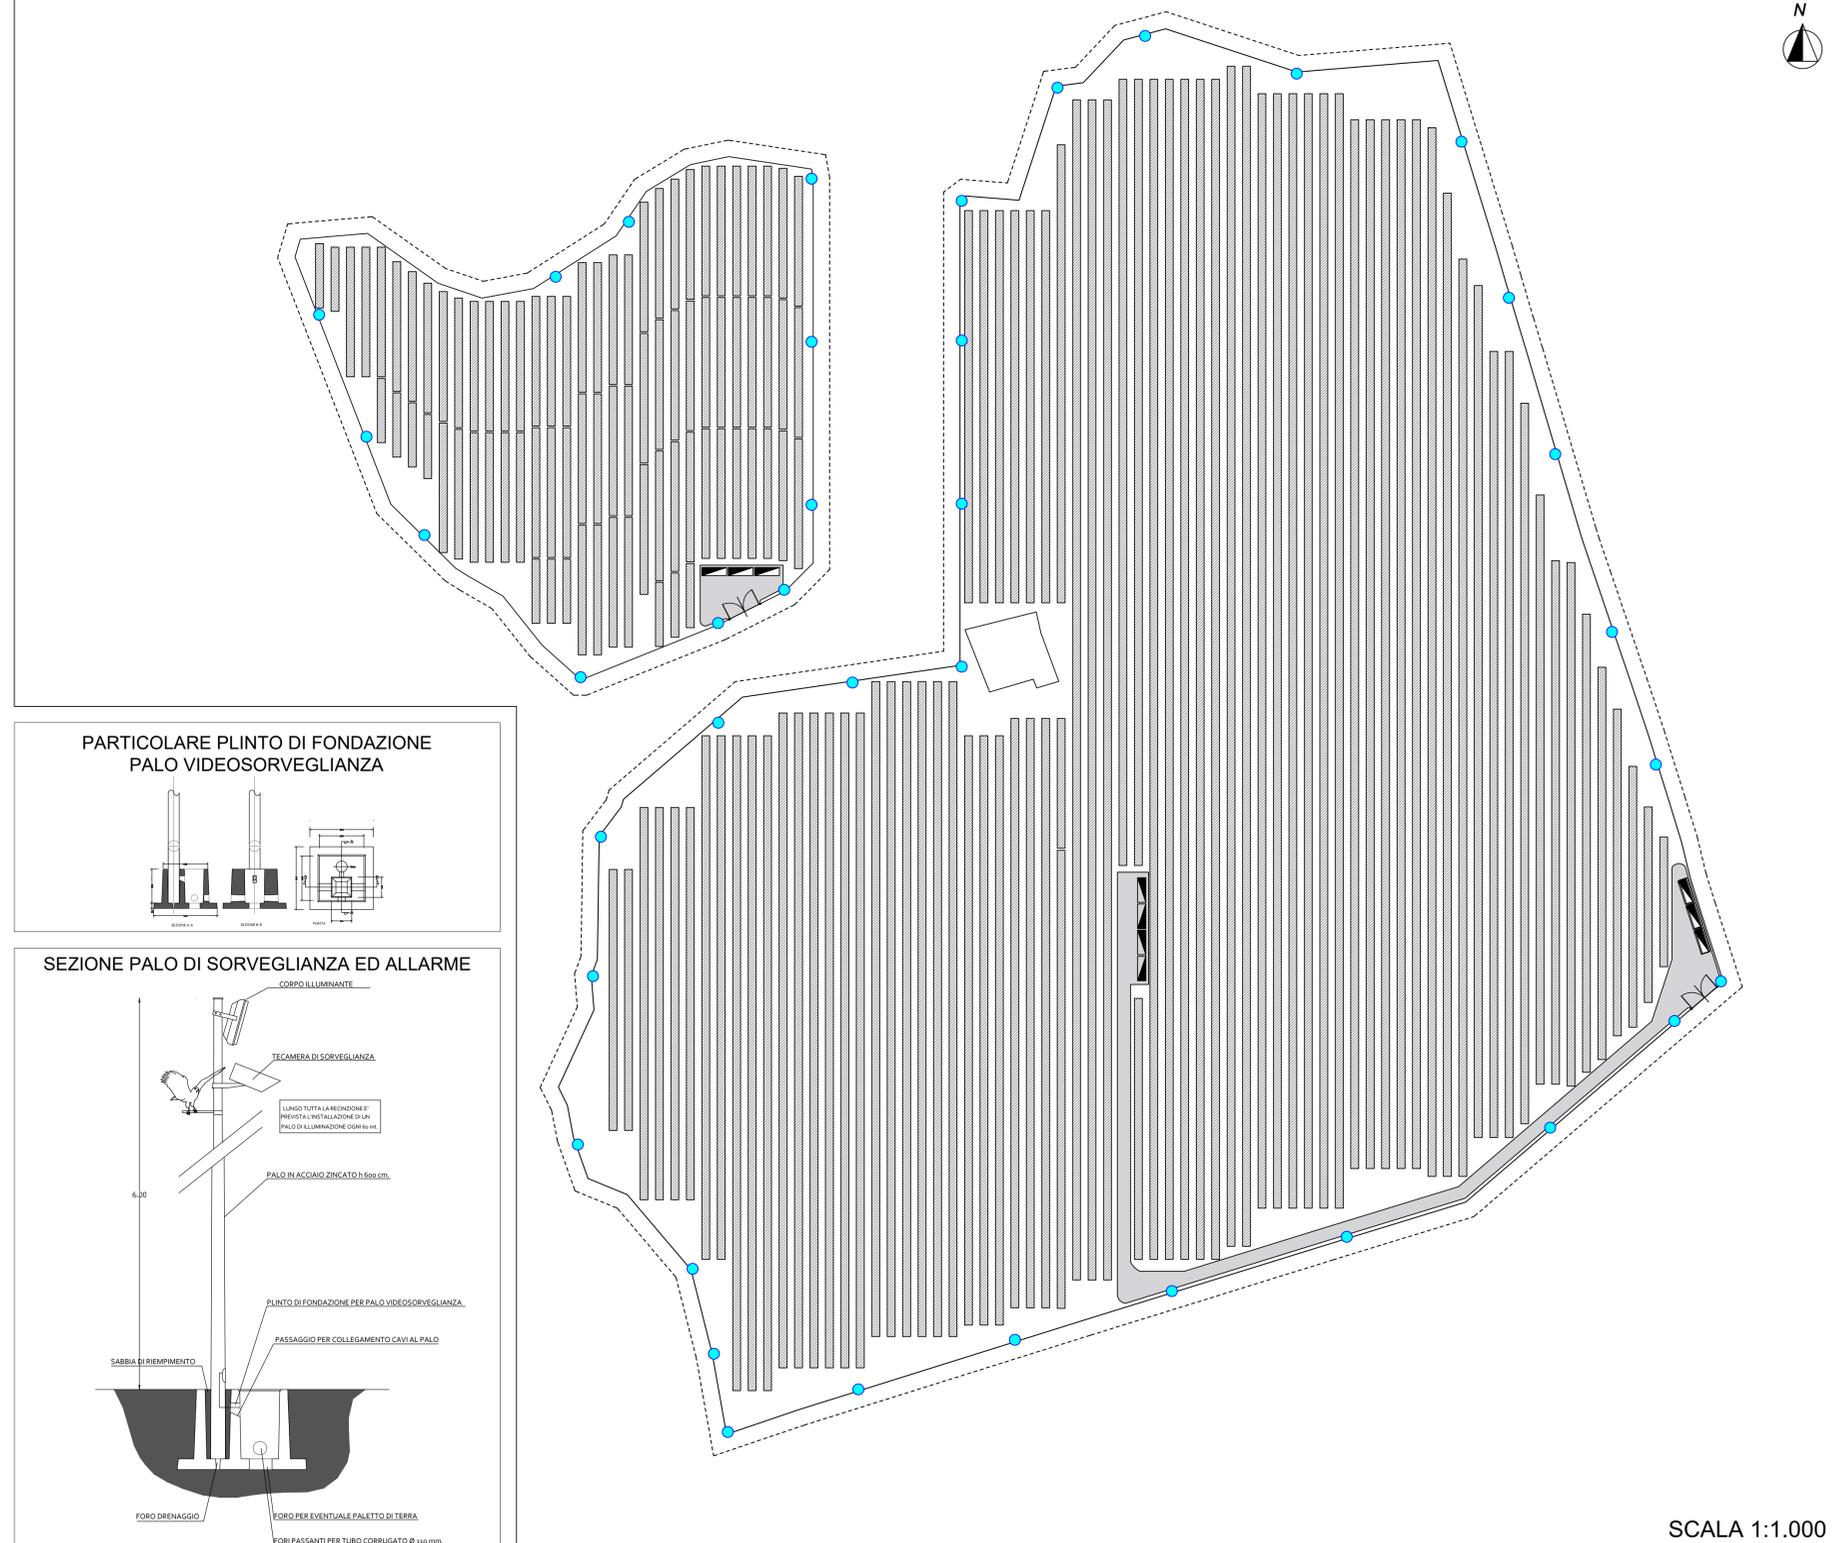


LOTTO 4 - VIDEOSORVEGLIANZA E ILLUMINAZIONE

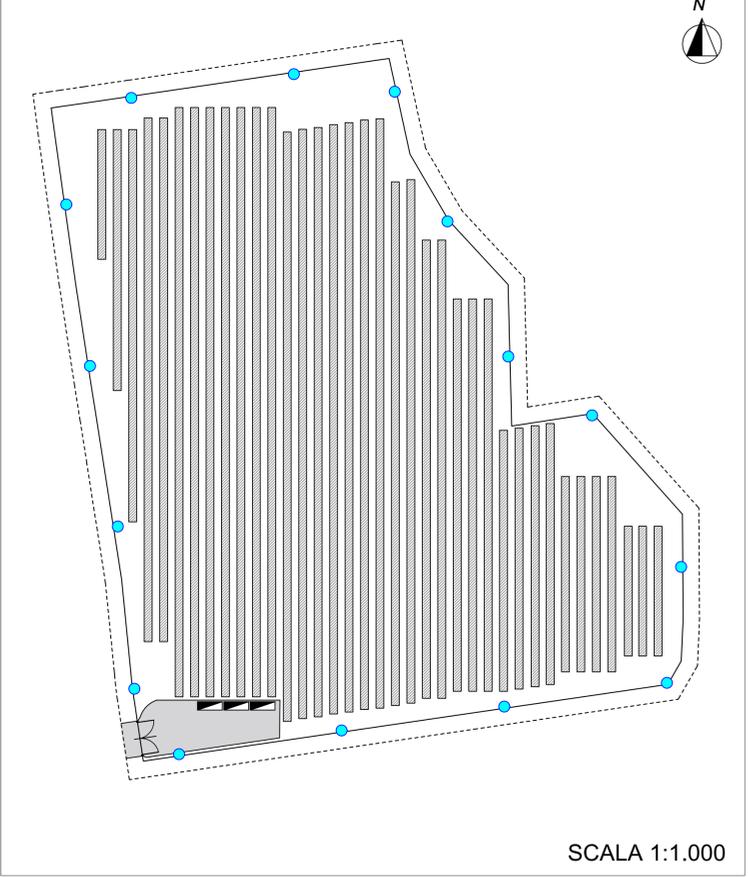

LOTTO 5 - VIDEOSORVEGLIANZA E ILLUMINAZIONE

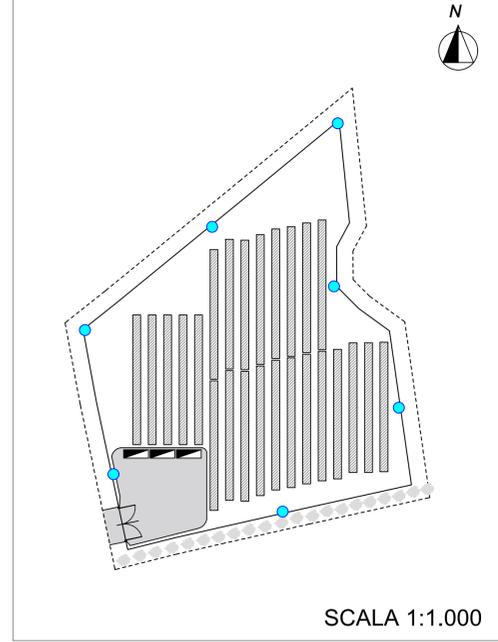

LOTTO 3 - VIDEOSORVEGLIANZA E ILLUMINAZIONE

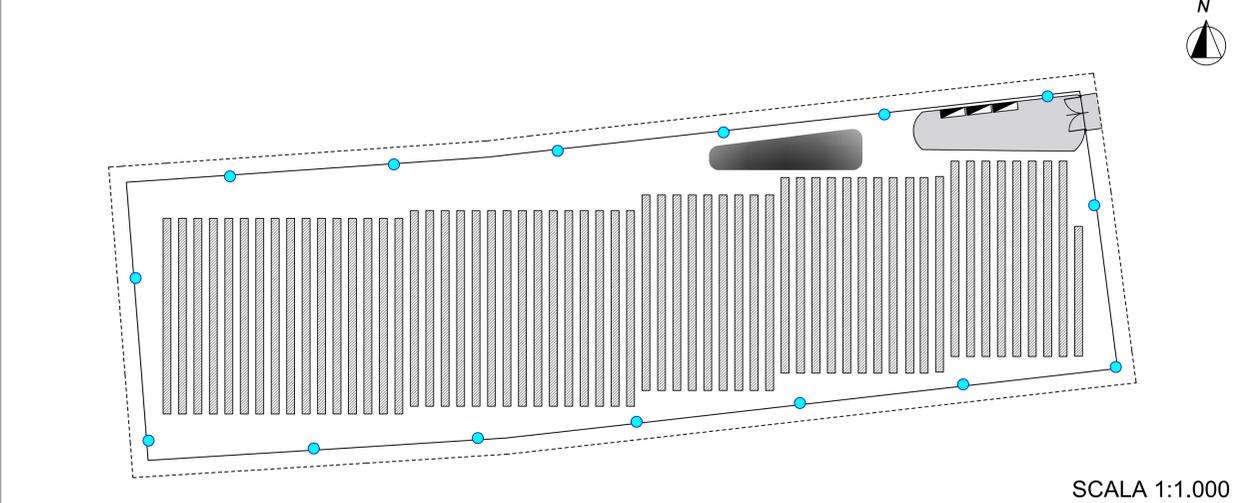

SCALA 1:1.000

SCALA 1:1.000