




TIPIZZAZIONI PIANO REGOLATORE GENERALE ADEGUATO ALLLA L.R. 56/80

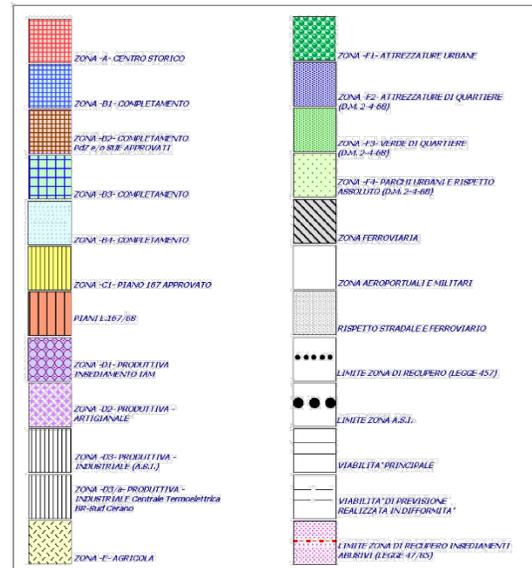


SOVRAPPOSIZIONE INTERVENTO SU PRG COMUNE DI BRINDISI (fonte: WebGIS Brindisi)

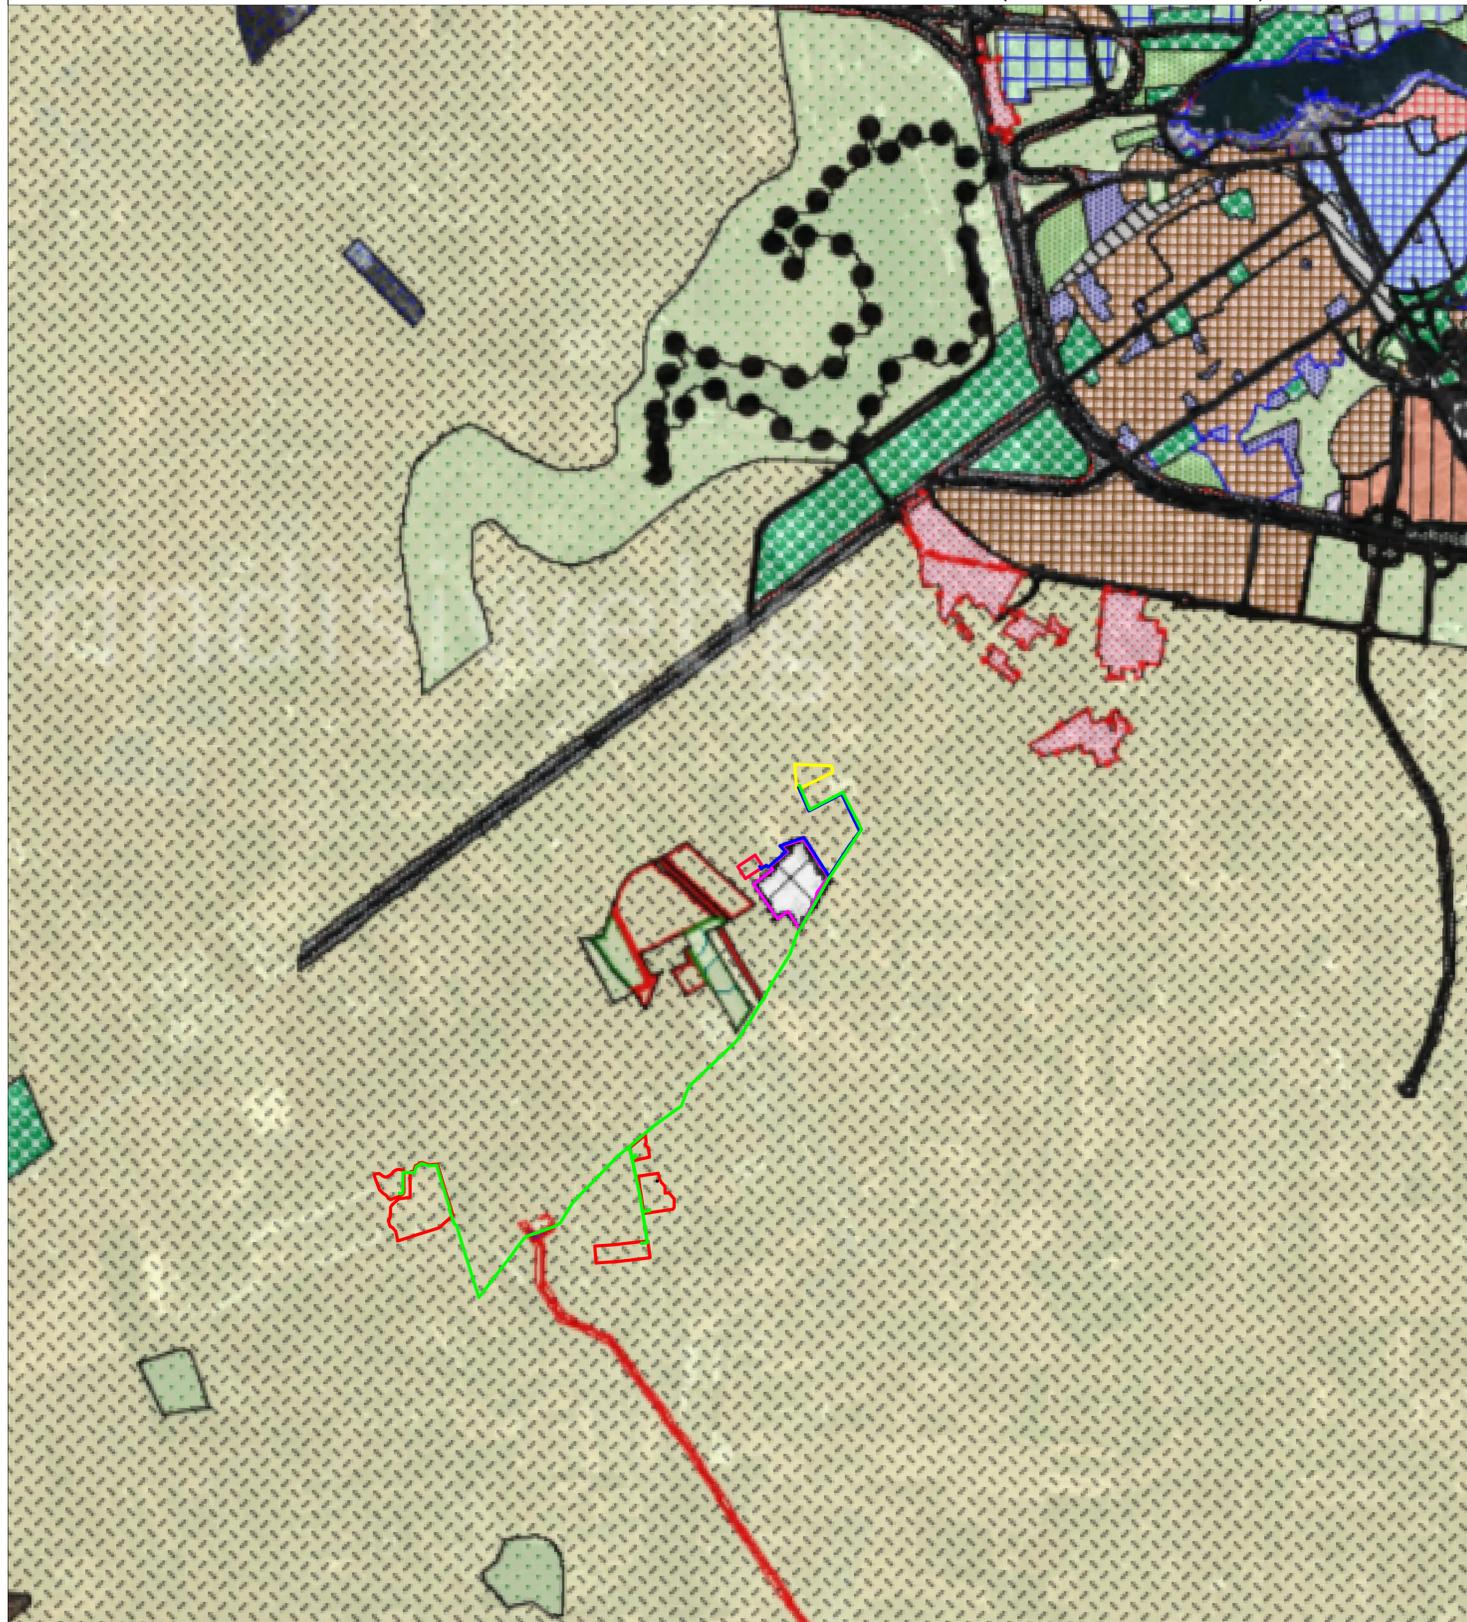

LOTTO 2 - SOVRAPPOSIZIONE SU CTR CON CURVE DI LIVELLO

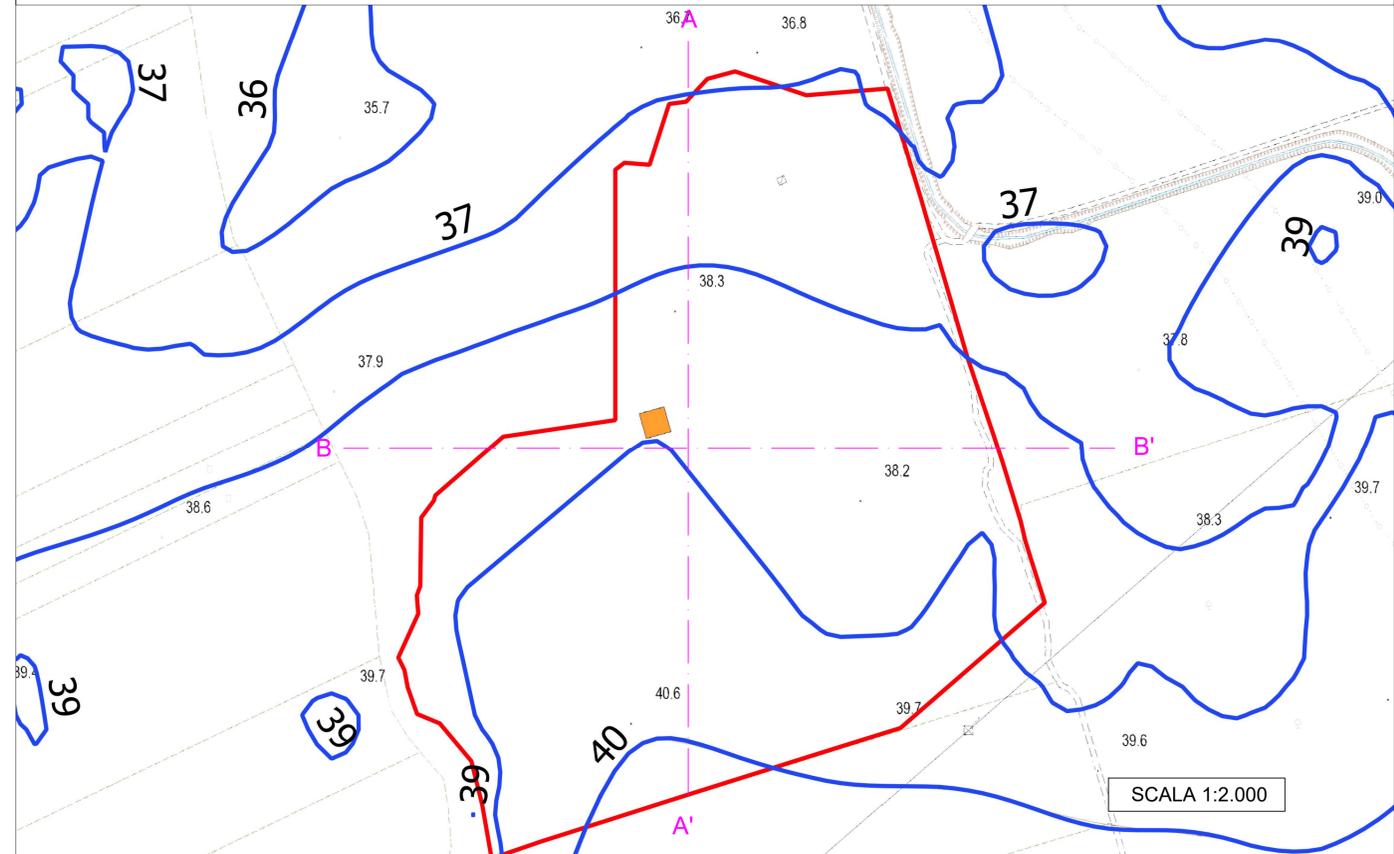


RILIEVO PLANOALTIMETRICO - TRATTO A-A'

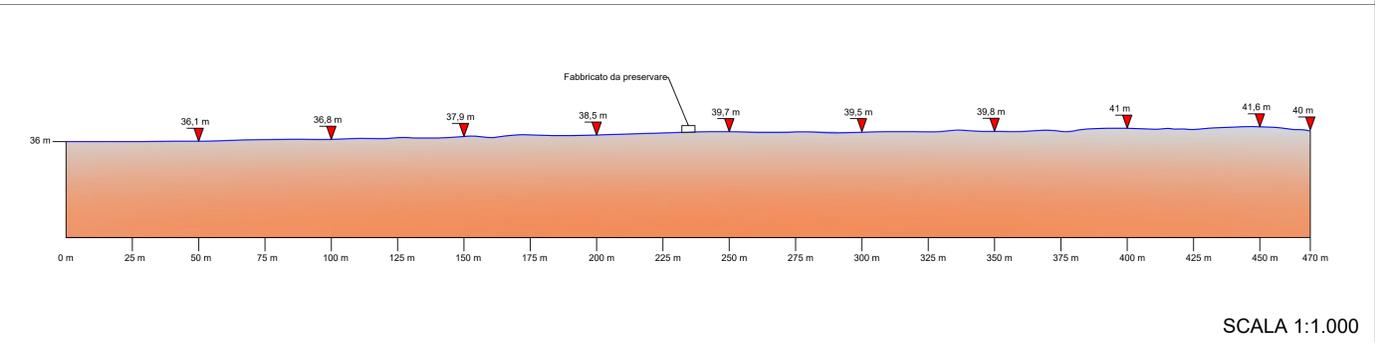

SCALA 1:1.000

RILIEVO PLANOALTIMETRICO - TRATTO B-B'

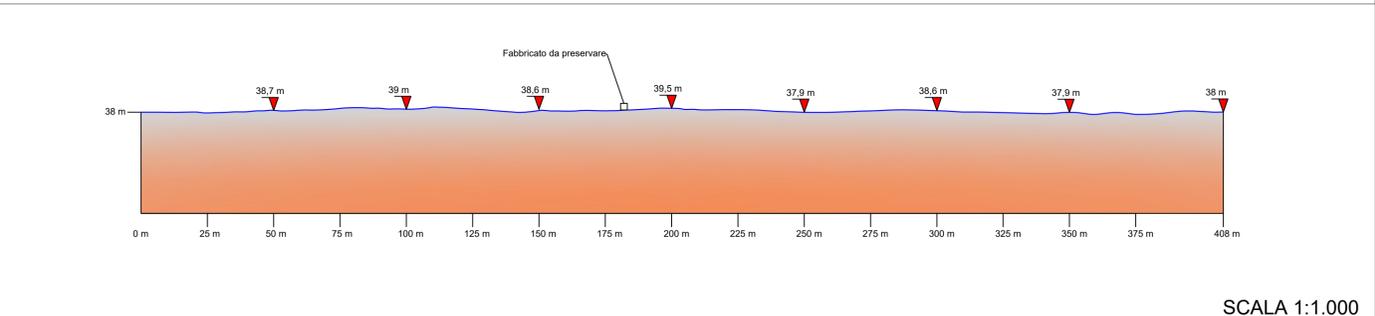

SCALA 1:1.000

COMUNE DI BRINDISI
PROVINCIA DI BRINDISI

PROGETTO AGRIVOLTAICO "CLUSTER AEPV11"



Studio di Ingegneria di Accanito
via Paola Drigo 6, Roma (RM)
email: Alberto.accanito@gmail.com

RESPONSABILE DEL PROGETTO
Ing. Ciro Alberto Accanito

COSTRUZIONE ED ESERCIZIO DI UN IMPIANTO AGRIVOLTAICO DENOMINATO "CLUSTER AEPV11" E DELLE OPERE ED INFRASTRUTTURE CONNESSE ALLA RTN, SITO NEL COMUNE DI BRINDISI (BR), POTENZA NOMINALE PARI A 14.000,00 KWN E POTENZA DI PICCO PARI A 14.404,50

Oggetto: Inquadramento area impianto con rilievo planimetrico - Lotto 2

PROGETTISTA: Ing. Ciro Alberto Accanito

NOME FILE: RilievoPlanoaltimetrico_01b

Firmato: 


N°	DATA	DESCRIZIONE	REDATTO	VERIFICATO	APPROVATO
00	MARZO 2022	PRIMA EMISSIONE	ING. CIRO ACCANITO	ING. CIRO ACCANITO	
01					
02					
03					

RICHIEDENTE: COLUMNS ENERGY s.p.a.
C.F./P.IVA 10450670962
Via Fiori Oscuri, 13 CAP 20121
Città MILANO
PEC: columnsenergysrl@legalmail.it