


LEGENDA

- CAVIDOTTO IN MT
- CAVIDOTTO IN AT
- Viabilità di nuova costruzione
- Recinzione
- Area catastale
- Viabilità interna
- ▭ Cabina Ausiliaria
- ▭ Cabina trasformatore
- ▭ Cabina di campo
- ▭ Pozza naturalistica
- ▭ Tracker 1V30
- ▭ Tracker 1V15

INQUADRAMENTO INTERVENTO SU CARTA TECNICA REGIONALE (CTR)

SCALA 1:10.000

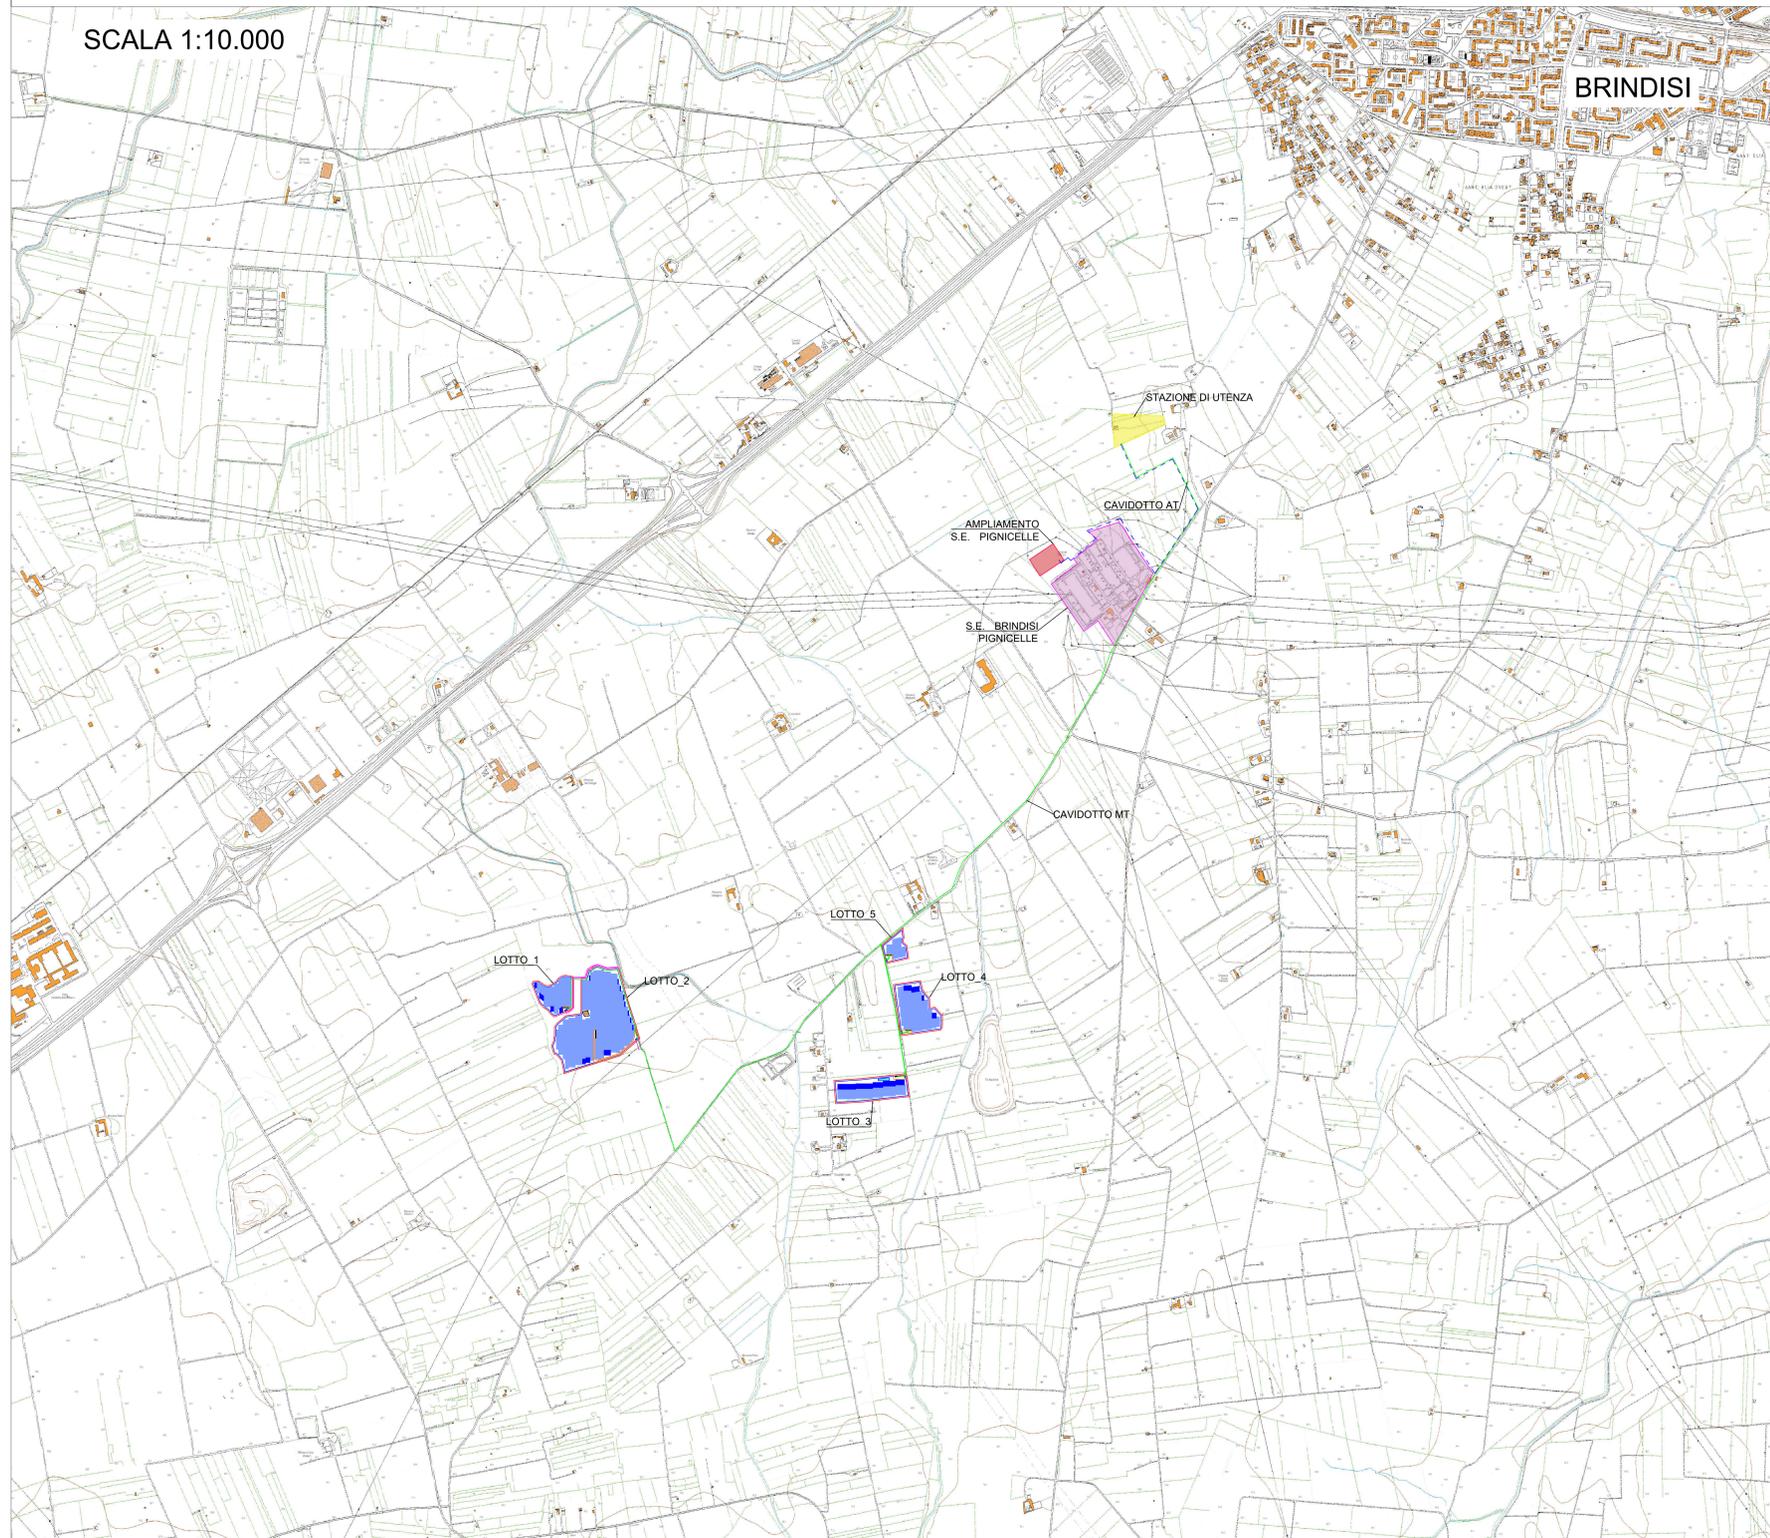

IDROGRAFIA		VEGETAZIONE		EDIFICI, COSTRUZIONI E ATTREZZATURE		VIABILITA' E FERROVIE		RETI TECNOLOGICHE E IMPIANTI DI SERVIZIO		ELEMENTI DIVISORI DEL TERRENO	
Rappresentazione	Descrizione	Rappresentazione	Descrizione	Rappresentazione	Descrizione	Rappresentazione	Descrizione	Rappresentazione	Descrizione	Rappresentazione	Descrizione
	Cabina acquedotto		Alberi in filari		Edificio civile		Autostrada		Traliccio rappresentabile		Muro in calce
	Salina		Limite bosco		Edificio interrato		Autostrada con muro di sostegno		Cabina elettrica di trasformaz.		Muro a secco
	Palude		Limite di coltura		Edificio in costruzione		Strada asf.		Traliccio impianto eolico		Muro sostegno
	Vasca rappresentabile		Filare di uliveto		Edificio diroccato		Strada asf. Con muro di sostegno		Cabina gas		Palizzata/Rete metallica
	Fontana rappresentabile		Filare di vigneto		Trullo		Bordo strada pertinenziale		Centralina telecom		Siepe
	Pozzo rappresentabile		Filare di agrumeto		Capannone		Strada In costruzione		Antenna telecomunicazioni		Limite generico/Aiuola
	Diga		Filare di frutteto		Capannone in costruzione		Strada In disuso		Teleferica	LIMITI AMMINISTRATIVI	
	Serbatoio, torre piezometrica		Simbolo seminativo		Capannone diroccato		Strada asf. Con muro		Nastro trasportatore		Limite di regione
	Piscina		Area arborato		Capannone agricolo		Strada non asf. Rappresentabile		Linea elettrica aerea		Limite di provincia
	Fiume rappresentabile		Risaia-palude		Chiesa		Strada non asf. Rapp. con Muro Di sostegno		Linea elettrica sotterranea		Limite di comune
	Fiume non rappresentabile		Canneto		Croce Tabernacolo		Strada non asf. Non rappres. /sentiero		Gru (asse)	TEMATISMI	
	Linea lago		Pascolo		Campanile		Bordo strada pertinenziale non asfaltata		Acquedotto interrato		Forze dell'ordine
	Linea mare		Uliveto		Cappella cimitero		Strada non asf. Rapp. con Muro a secco		Acquedotto in superficie e Sopraelevato		Sanitario (ospedali, pronto Soccorso ecc.)
	Pontile/Molo		Vigneto		Campo sportivo coperto		Strada non asf. Rapp. Muro		Oleodotto interrato		Municipio
	Linea costa con sabbia		Agrumeto		Tribuna campo sportivo		Imbocco galleria		Oleodotto in superficie e Sopraelevato		Regione
	Linea costa con scogli		Frutteto		Tribuna campo sportivo		Tracciato galleria		Gasdotto interrato		Provincia
	Costa laguna		Incolto		Torre		Binario scart. Ordinario		Gasdotto in superficie e Sopraelevato		Uffici postali
	Canale rappresentabile		Bosco		Castello		Binario in disuso		Condotta forzata		Istruzione (scuole, universita'...)
	Canale non rappresentabile		Macchia mediterranea		Serra		Banchina		Simbolo cava	TOPONOMASTICA	
	Canale rappresentabile coperto		Simbolo giardino-vivaio		Baracca		Binario scart. Ridotto		Traliccio non rappresentabile		BARI
	Scolina		Simbolo abete pino cipresso		Tettoia/Pensilina		Ponte generico/Passerella		Simbolo antenna telecomunicazioni		FOGGIA
	Diga foranea, barriera, frangiflutti		Simbolo leccio-ceduo quercia-olmo		Atrio (cavedio)/Lucernaio		Rampa	OROGRAFIA			NOCI
	Briglia		Simbolo faggio pioppo eucalpto		Sylos		Vialetto pedonale/Viale		Quota al suolo		LA MACCHIA
	Simbolo faro		Simbolo latifoglia		Serbatoio		Marciapiede		Curva di livello direttrice certa		Masseria
	Simbolo sorgente		Cespuglio		Monumento rappresentabile		Spartitraffico/ Isola spartitraffico		Curva di livello ordinaria certa		Strada Provinciale N.121 STRADA STATALE N.121
	Simbolo vasca		Albero isolato		Casello		Pista aeroportuale		Curva di livello ausiliaria certa		FERRONIA SUD EST
	Simbolo fontana				Scala				Ciglio scarpata naturale		FIUME
	Simbolo pozzo				Impianto sportivo				Ciglio scarpata artificiale		Torrente
	Pozzetto rete generico				Mura/Bastione				Piede scarpata artificiale visibile		Sorgente - Canale
					Portico				Argine		Fontana Pozzo
					Sottopasso				Linea roccia affiorante		Centrale Enel
					Corpo aggettante				Simbolo grotta		Impianto Trullo Cabina Cava
					Simbolo croce cimitero						
					Simbolo distributore						
					Sylos						
					Ciminiera						
					Cippo chilometrico						
					Simbolo monumento non rappresentabile						
					Simbolo campeggio						

COMUNE DI BRINDISI
PROVINCIA DI BRINDISI

PROGETTO AGRIVOLTAICO "CLUSTER AEPV11"

Studio di Ingegneria di Accanto
via Paola Drigo 6, Roma (RM)
email: Alberto.accanto@gmail.com

RESPONSABILE DEL PROGETTO
Ing. Ciro Alberto Accanto

COSTRUZIONE ED ESERCIZIO DI UN IMPIANTO AGRIVOLTAICO DENOMINATO "CLUSTER AEPV11" E DELLE OPERE ED INFRASTRUTTURE CONNESSE ALLA RTN, SITO NEL COMUNE DI BRINDISI (BR), POTENZA NOMINALE PARI A 14.000,00 KWN E POTENZA DI PICCO PARI A 14.404,50

Oggetto: Inquadramento generale intervento su CTR

PROGETTISTA: Ing. Ciro Alberto Accanto
TIMBRI E FIRME:

NO ME FILE: StudioInserimentoUrbanistico_03
SCALA: 1:10000

Firmato:

Stampa:

N°	DATA	DESCRIZIONE	REDATTO	VERIFICATO	APPROVATO
00	MARZO 2022	PRIMA EMISSIONE	ING. CIRO ACCANTO	ING. CIRO ACCANTO	
01					
02					
03					

RICHIEDENTE: COLUMNS ENERGY s.p.a.
C.F./P.IVA 10450670962
Via Fiori Oscuri, 13 CAP 20121
Città MILANO
PEC: columnsenergysrl@legalmail.it