



1. Paramento murario in blocchi di calcare (colore chiaro simile alla roccia esistente), con posa a correre e conci a diverse profondità.
2. Cancello da realizzarsi a disegno; acciaio ossidato colorazione rame atta a virare nel tempo il colore.
3. Sistemazioni esterne a verde con essenze arboree e arbustive locali.
4. Pavimentazione in calcestre.

PLANIMETRIA IMBOCCO GALLERIA
quota 905.00

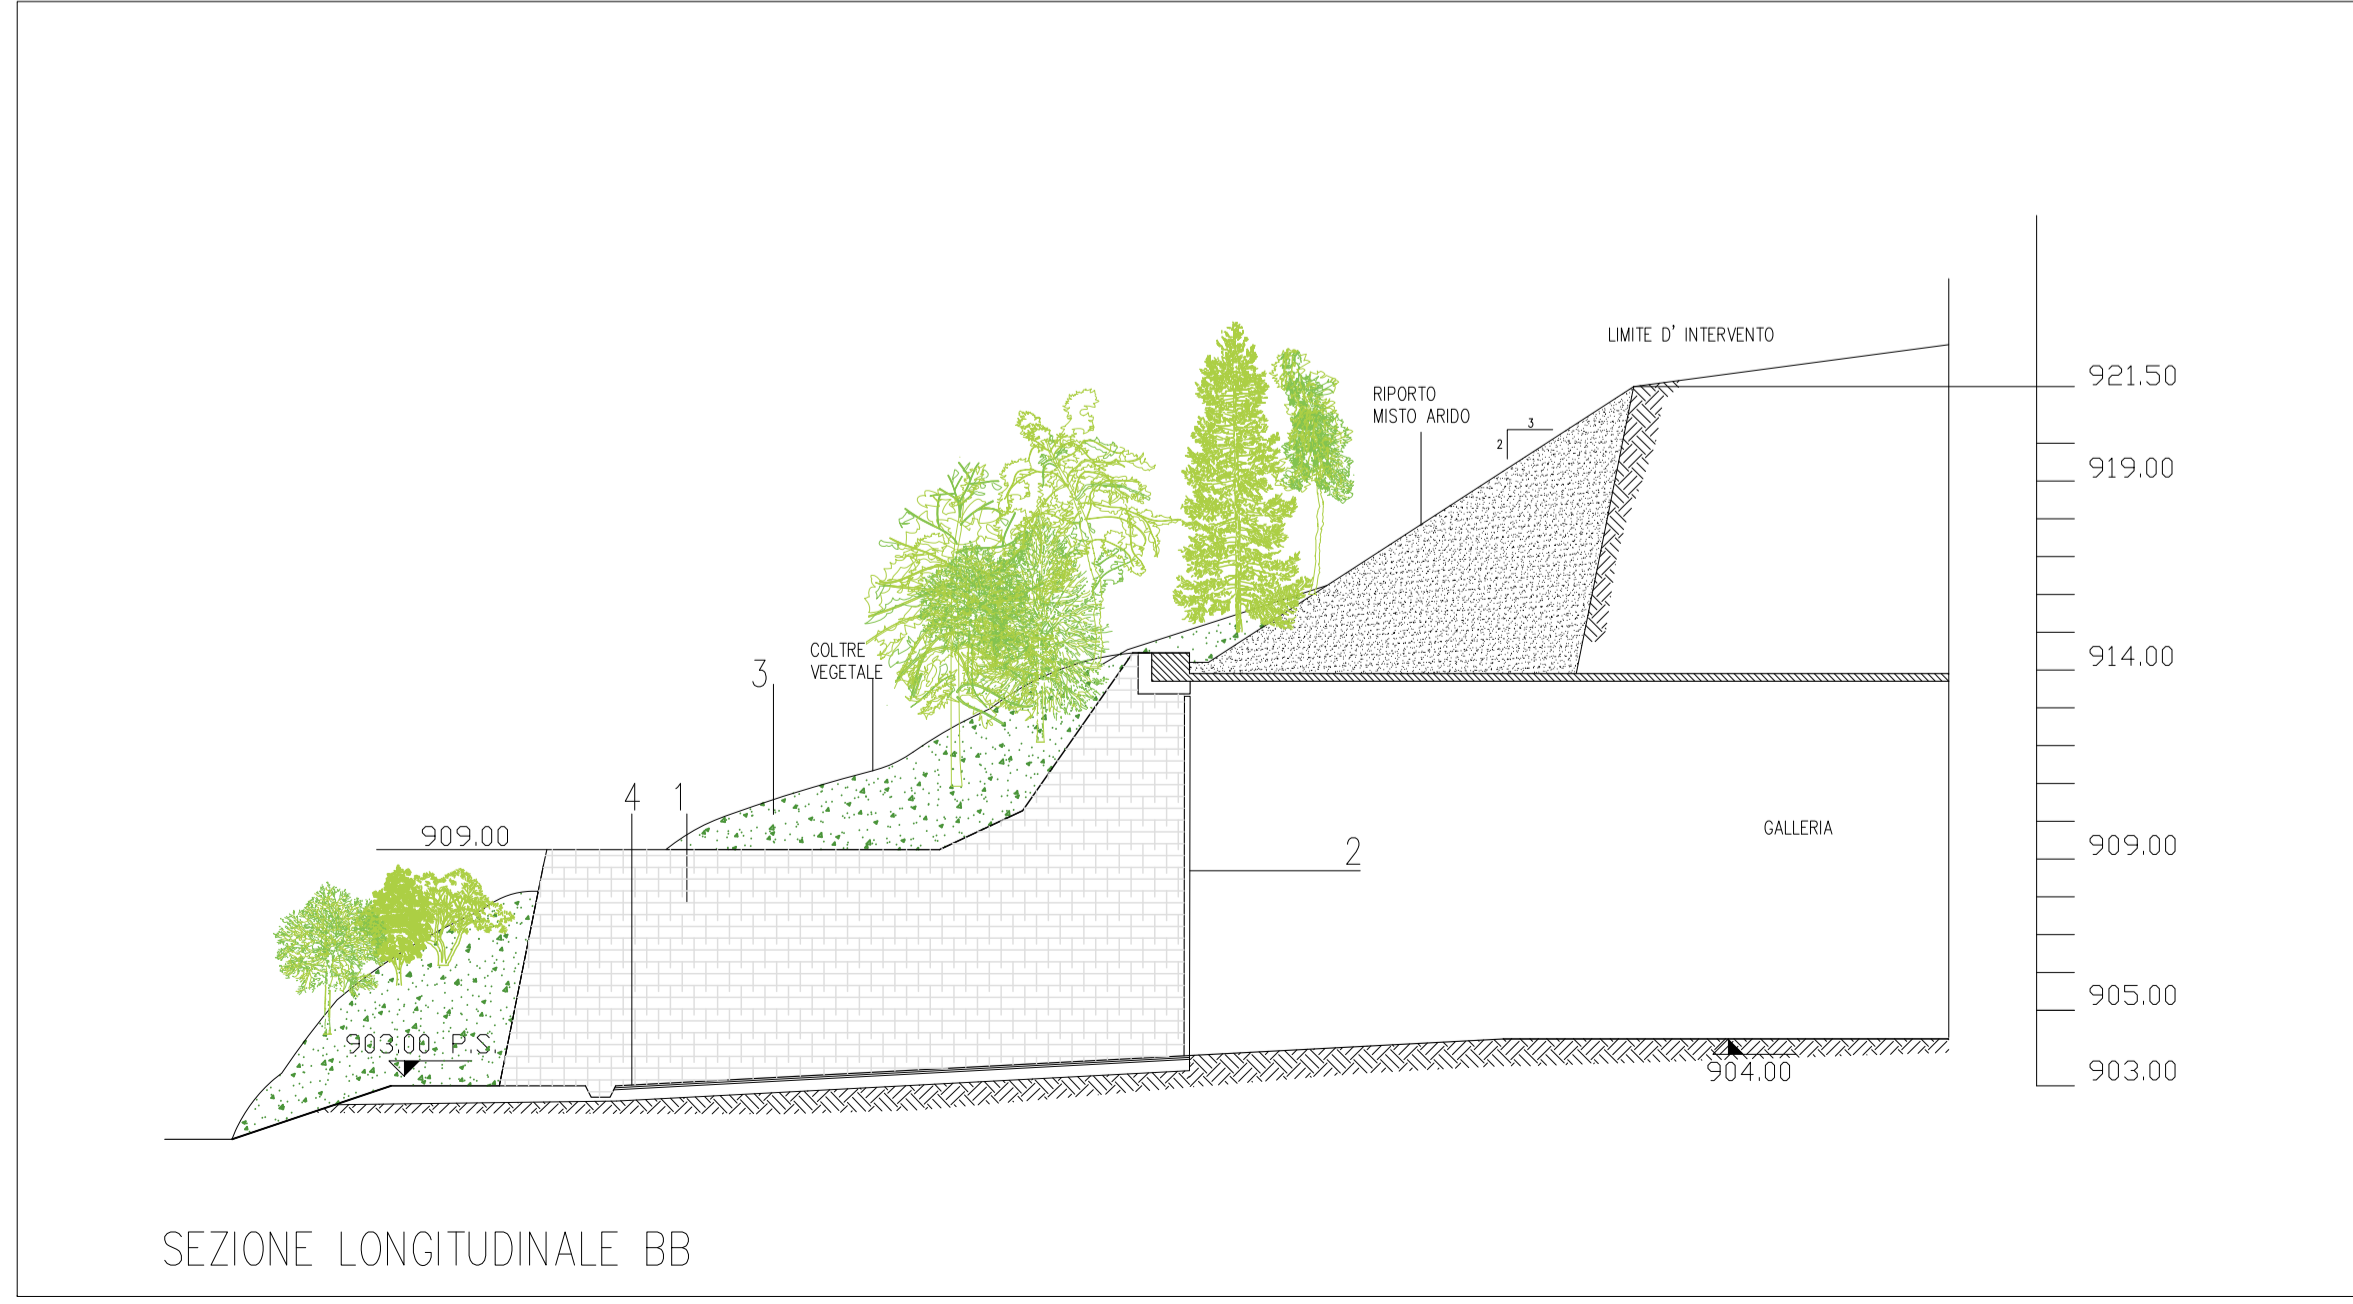

SEZIONE LONGITUDINALE BB

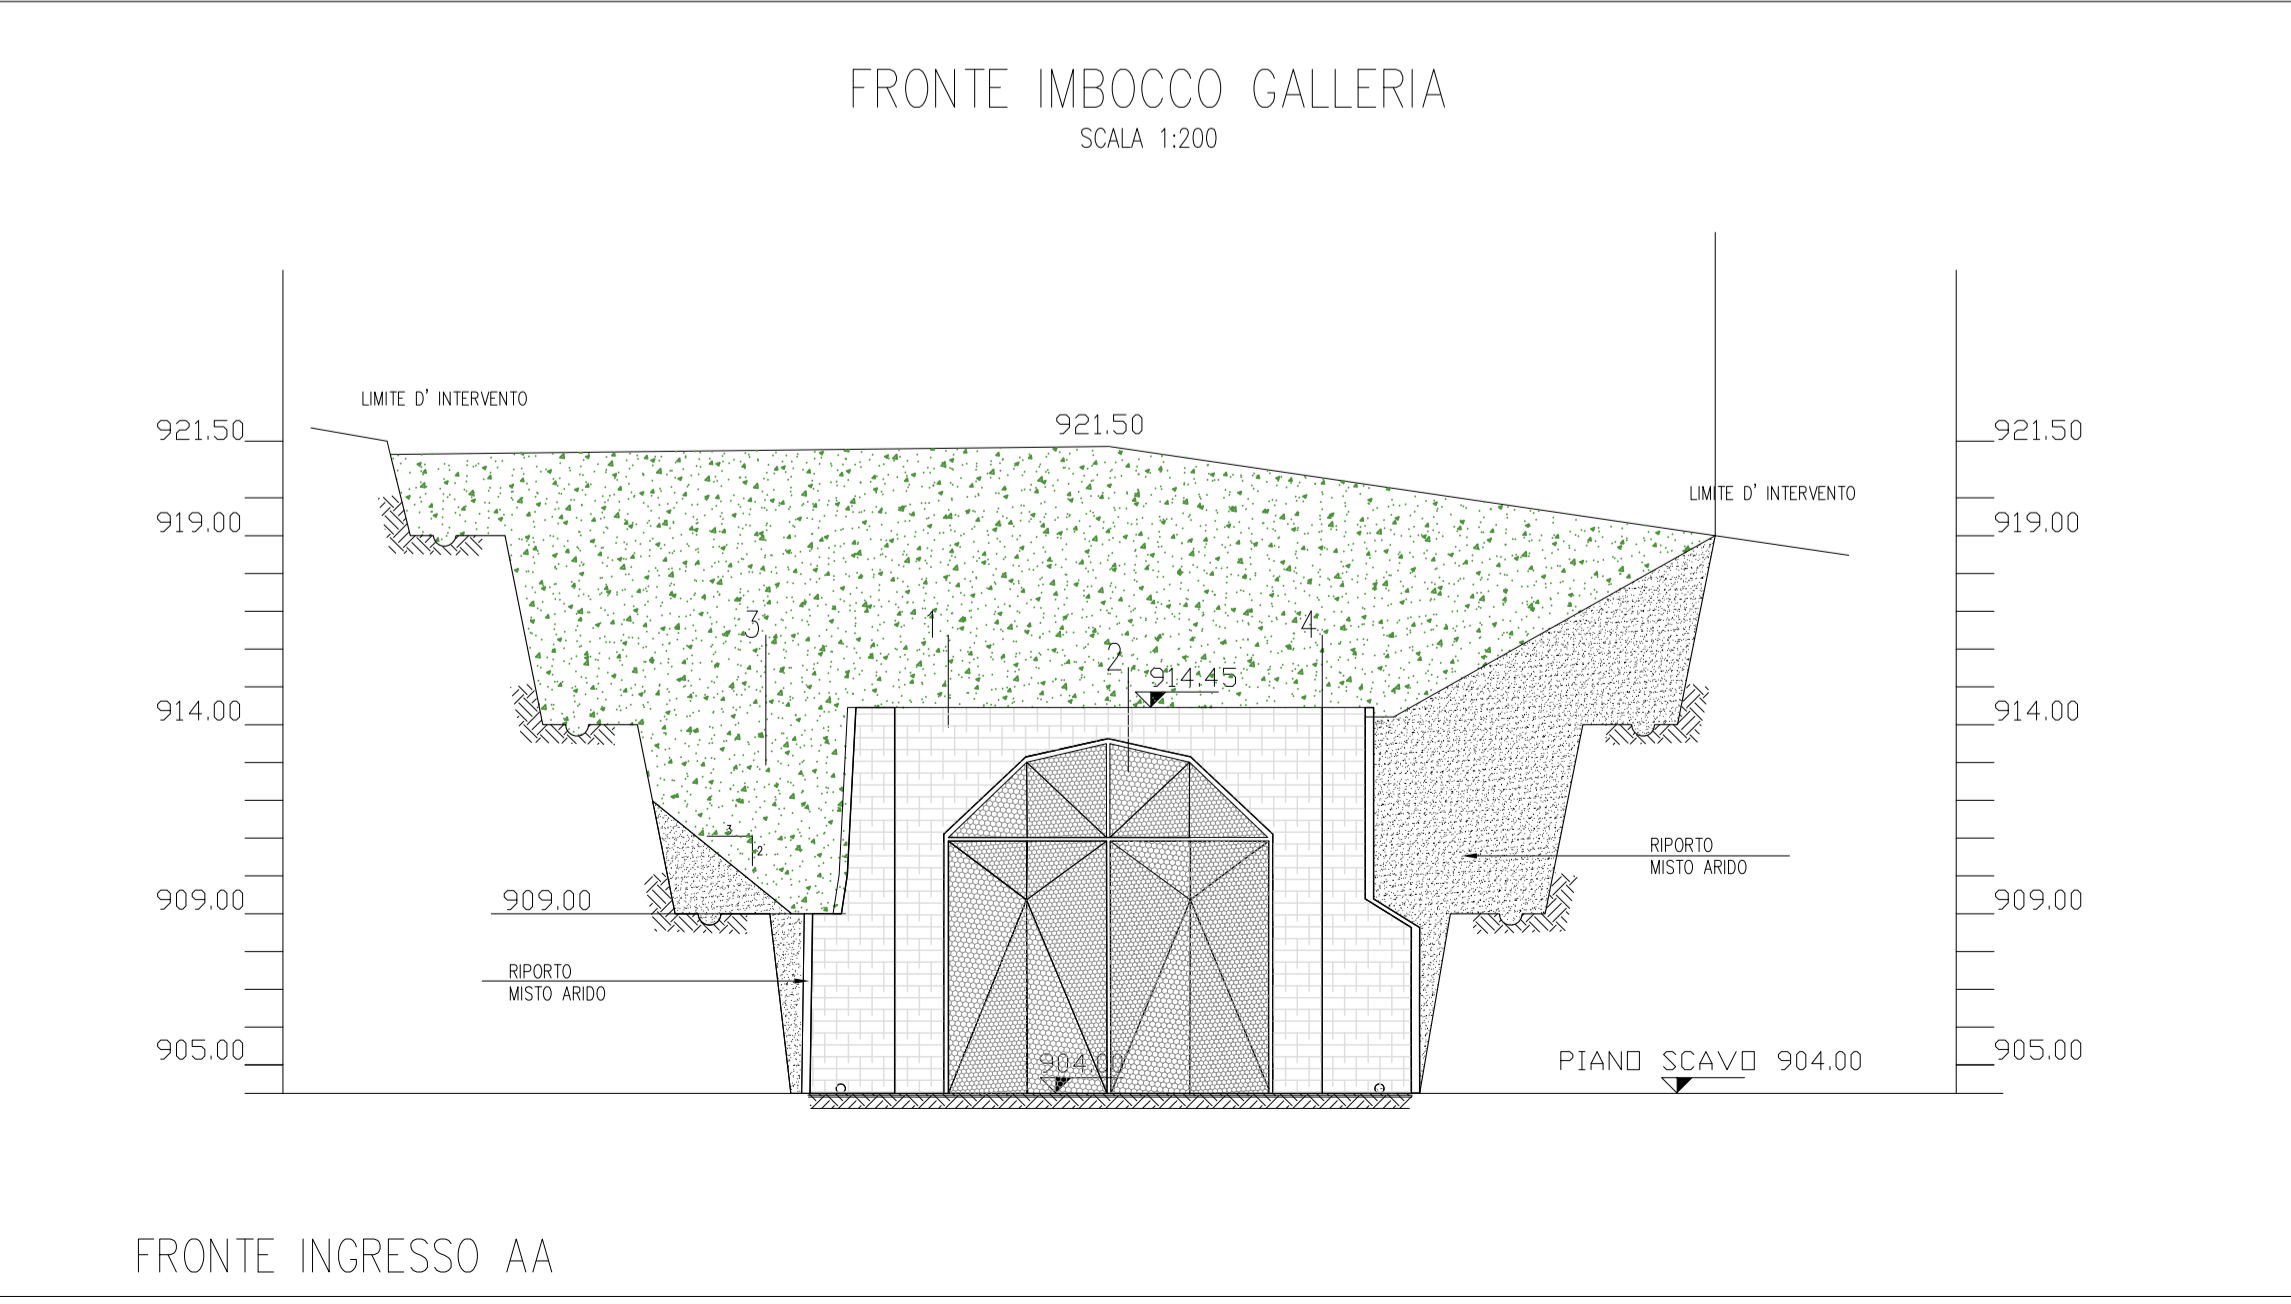

FRONTE INGRESSO AA

**PROGETTO DI IMPIANTO IDROELETTRICO
DI REGOLAZIONE SUL BACINO
DI CAMPOLATTARO (BN)**
MARZO 2011

COMMITTENTE
REC R.E.C. S.r.l.
Via Uberti 37-20129 Milano

CONSULENTE PER GLI ASPETTI ARCHITETTONICI
Studio Italo Rota & Partners
Via Fratelli Bronzetti 20 20129 Milano

RAGGRUPPAMENTO TEMPORANEO DI IMPRESE
Mandatario: **ETATEC S.r.l. SOCIETA' DI INGEGNERIA**
PROGETTISTA: Prof. Ing. Alessandro Paoletti

Mandante: **CeAS**
PROGETTISTA: Dott. Ing. Giovanni Canetta

TITOLO ELABORATO
GALLERIA D'ACCESSO ALLA CAMERA PARATOIE MONTE ALTO
OPERE DI IMBOCCO - PROGETTO ARCHITETTONICO

Revisione	Data	Descrizione	Redazione	Verifica	Approvazione
A	31/03/2011	EMISSIONE PER VALUTAZIONE D'IMPATTO AMBIENTALE			
B	05/09/2012	REVISIONE PER ITER AUTORIZZATIVO			
C					

CODICE COMMISIA	TIPOLOGIA COMMISIA	TIPOLOGIA ELABORATO	FASE PROGETTAZIONE	PARTE DI IMPIANTO	PROGRESSIVO ELABORATO	SCALA
10062	PG	D	D	L	410	1:200