




PLANIMETRIA STATO ATTUALE (1:2500)

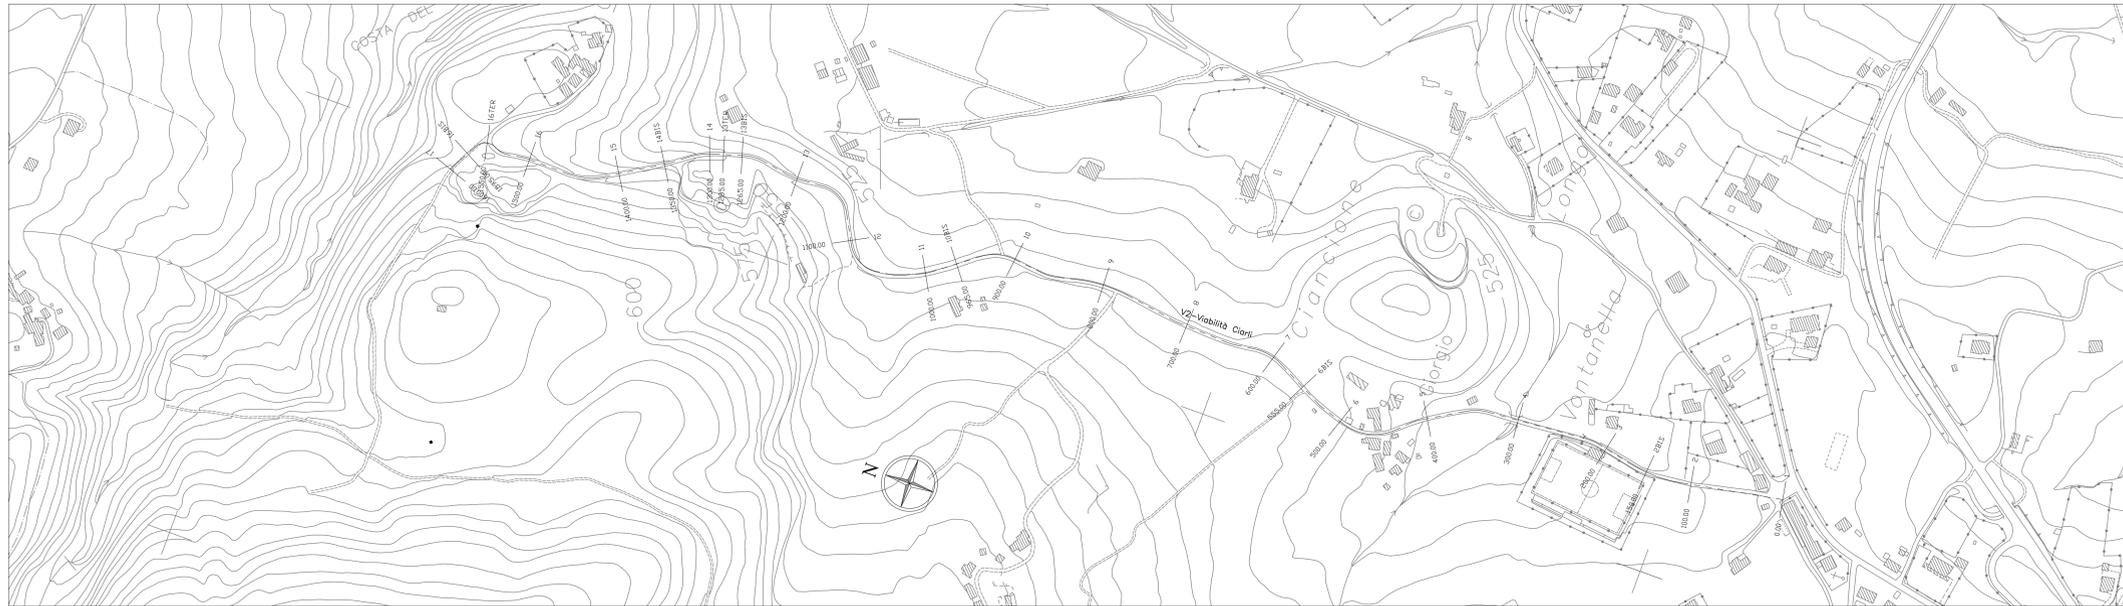

PLANIMETRIA GENERALE(1:2500)

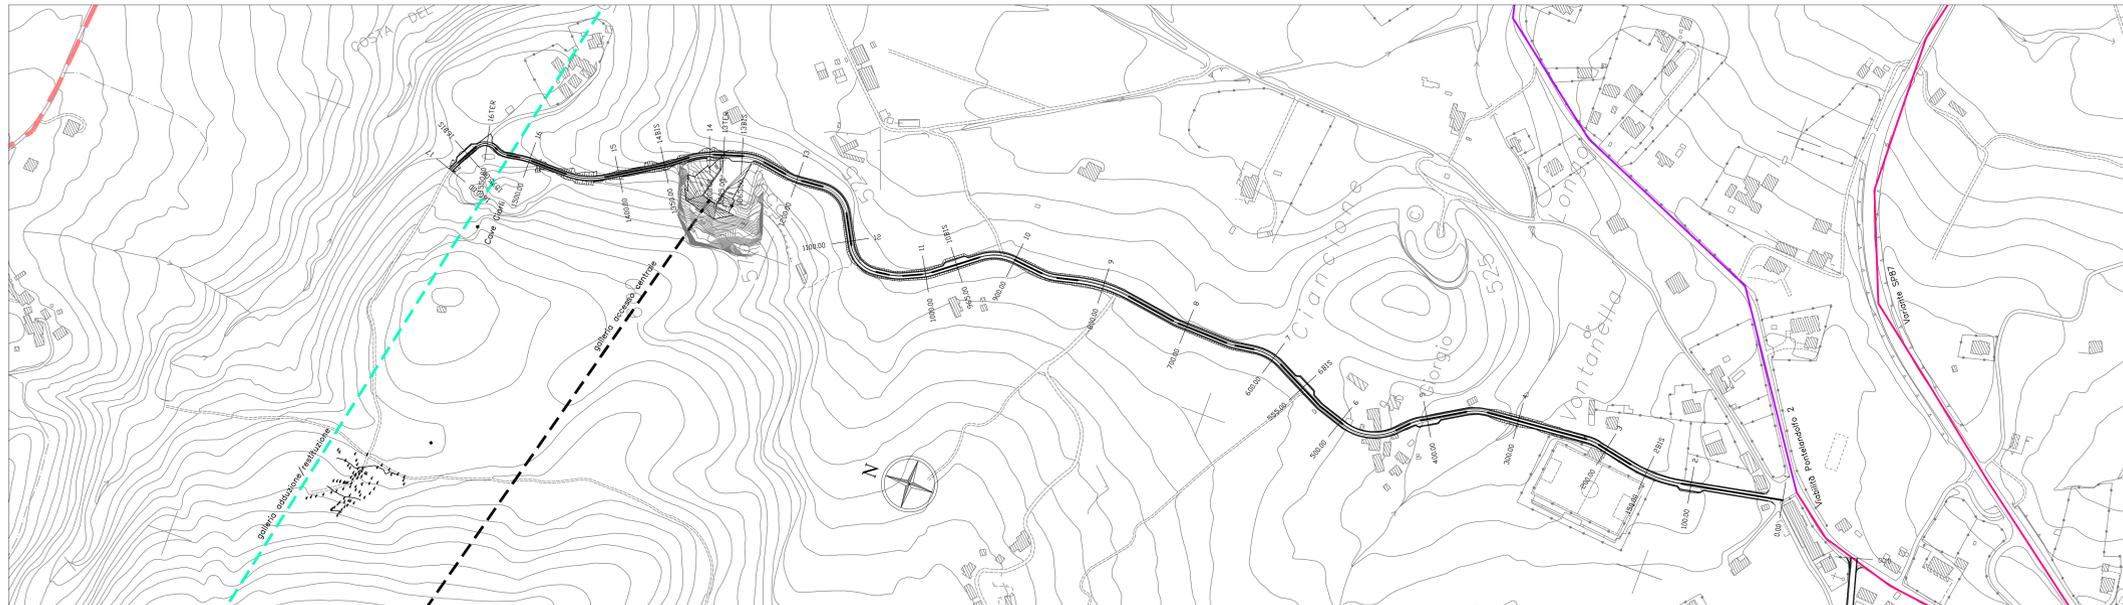

INQUADRAMENTO PLANIMETRICO (1:20000)

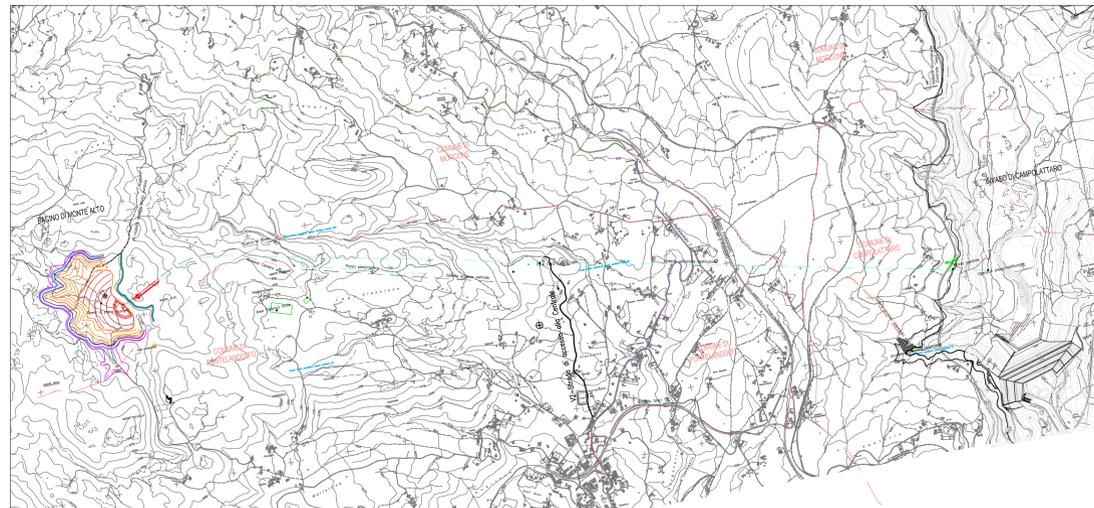

**PROGETTO DI IMPIANTO IDROELETTRICO
DI REGOLAZIONE SUL BACINO
DI CAMPOLATTARO (BN)**

MARZO 2011

COMMITTENTE
REC R.E.C. S.r.l.
Via Uberti 37-20129 Milano

RAGGRUPPAMENTO TEMPORANEO DI IMPRESE
Mandatario :
ETATEC S.R.L.
SOCIETA' DI INGEGNERIA
20133 MILANO - Via Salaria, 25 - Tel. 02/5838100
P.IVA 02033880962 - E-MAIL: ETATEC@ETATEC.IT
SERVIZIO DI INGEGNERIA CIVILE
CIVILIA INQUADRAMENTO PLANIMETRICA

Mandante :
CeAS
CENTRO ENERGETICO SUD-ESTERNA S.p.A.
SERVIZIO DI INGEGNERIA CIVILE
CIVILIA INQUADRAMENTO PLANIMETRICA

PROGETTISTA: Prof. Ing. Alessandro Paoletti PROGETTISTA: Dott. Ing. Giovanni Canetta

TITOLO ELABORATO
VIABILITA' V2 - STRADA DI ACCESSO ALLA CENTRALE
INQUADRAMENTO-PLANIMETRIA STATO ATTUALE-PLANIMETRIA GENERALE

Revisione	Data	Descrizione	Redazione	Verifica	Approvazione
A	31/03/2011	EMISIONE PER VALUTAZIONE D'IMPATTO AMBIENTALE	-	CANETTA	CANETTA
B	14/06/2012	REVISIONE PER ITER AUTORIZZATO	-	CANETTA	CANETTA
C					

CODICE	TIPOLOGIA	CONDIZIONE	PROF.	INCLINAZIONE	PROFONDITA'	NOTE
10062	PG	D	D	N	425	VARIE