



SEZIONE TIPO

Scala 1:50

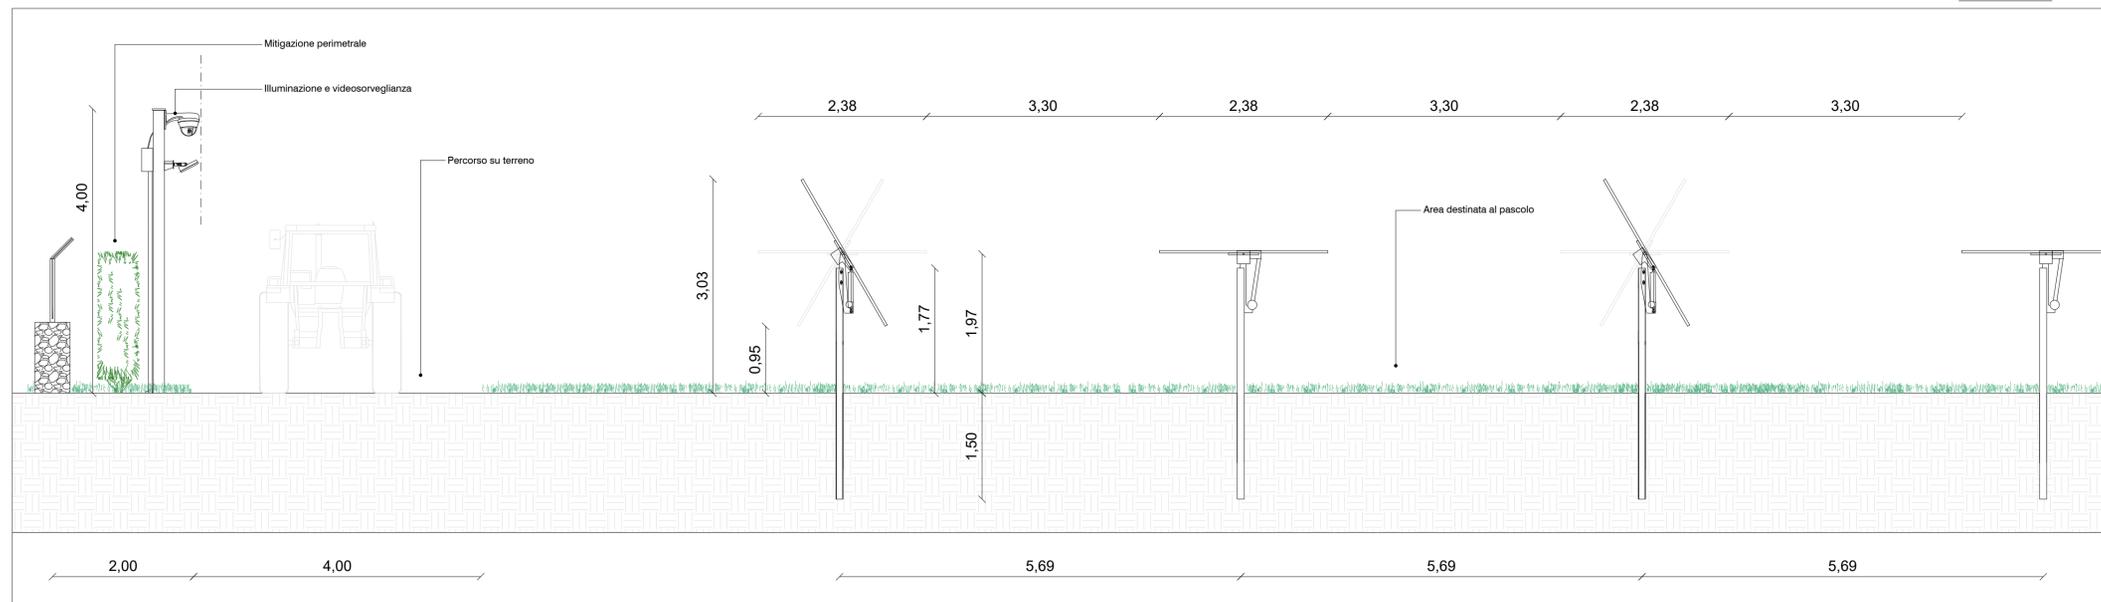


SEZIONE A-A

Scala 1:100

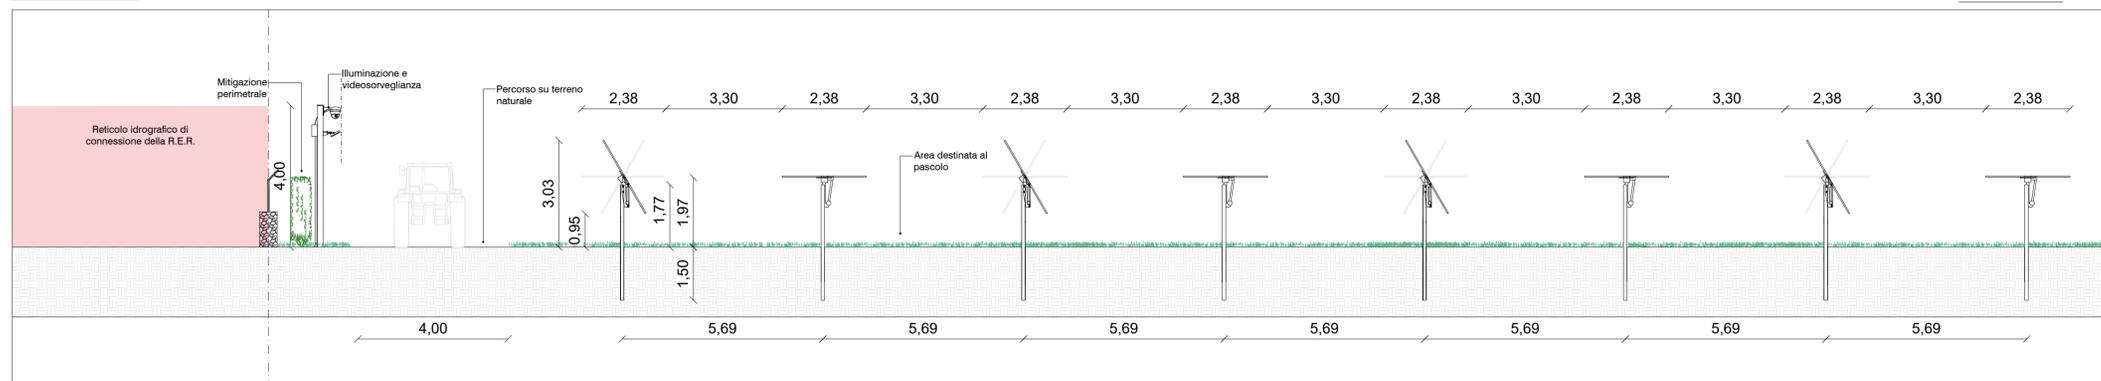


SEZIONE B-B

Scala 1:100

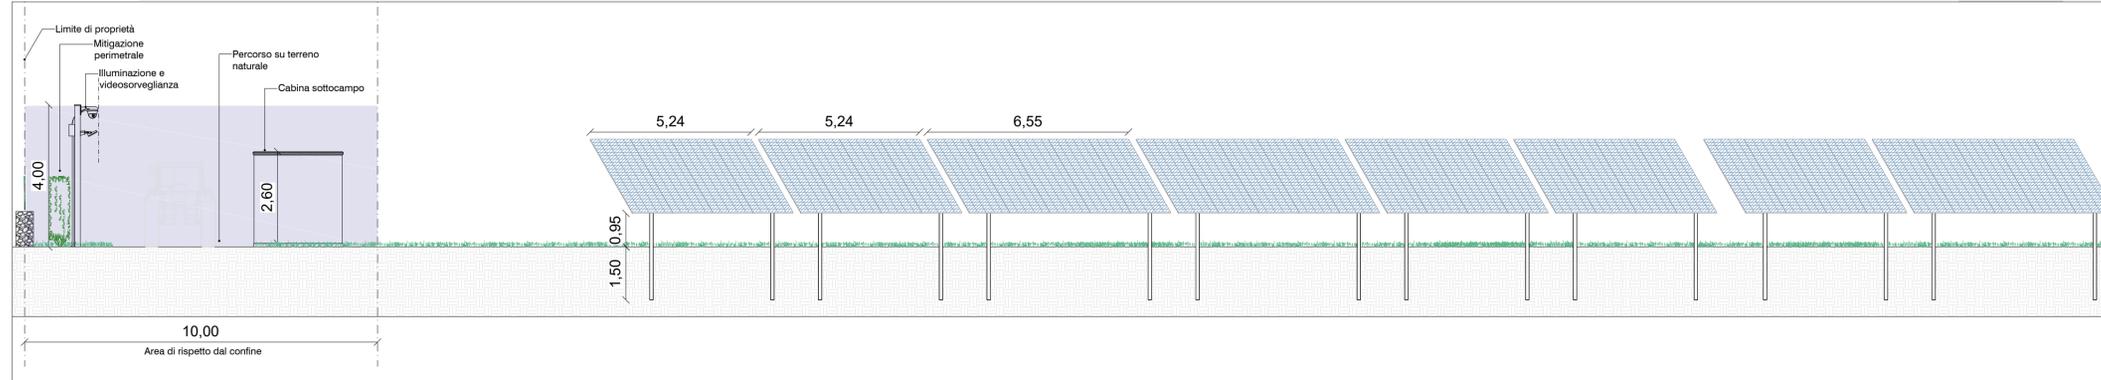


SEZIONE C-C

Scala 1:100

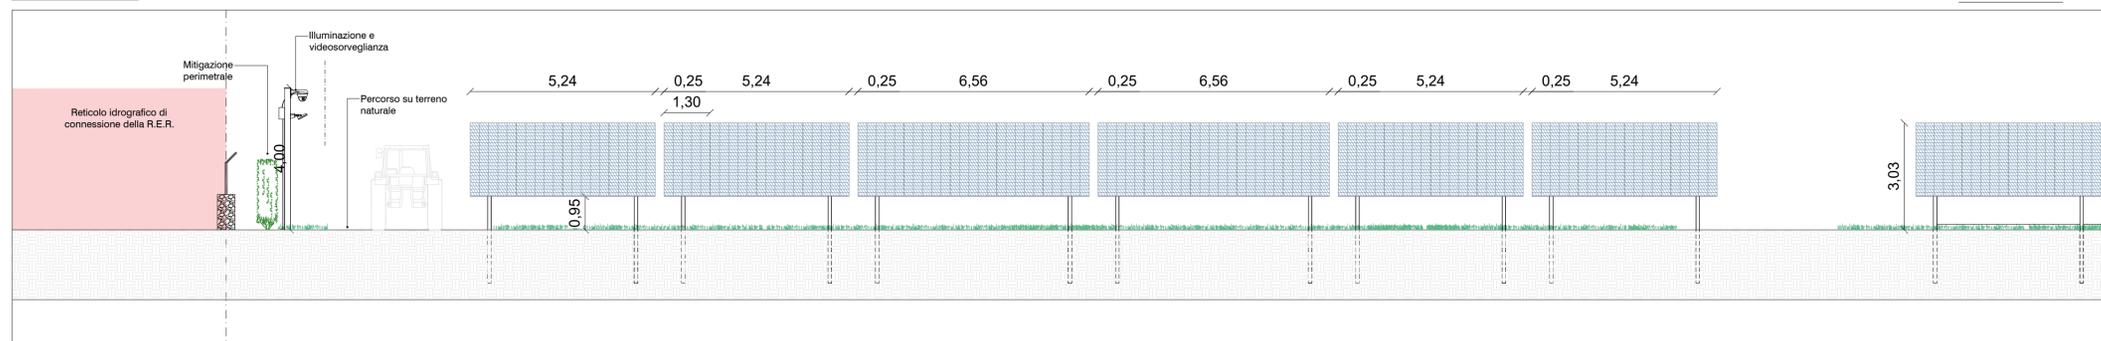

PLANIMETRIA D'IMPIANTO CON INDICAZIONE DELLE SEZIONI

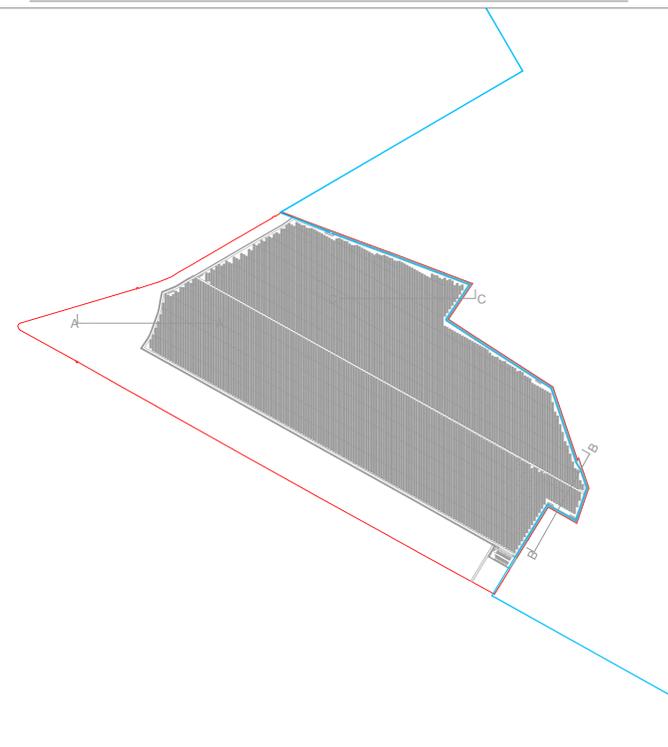

REALIZZAZIONE DI IMPIANTO AGRIFOTOVOLTAICO DESTINATO A PASCOLO DI OVINI E PRODUZIONE DI ENERGIA ELETTRICA DA FONTE RINNOVABILE FOTOVOLTAICA DA UBICARSI IN AGRO DI TORITTO (BA) INCLUSE LE RELATIVE OPERE DI CONNESSIONE ALLA RTN NEL COMUNE DI PALO DEL COLLE (BA) E DI IMPIANTO DI PRODUZIONE E DISTRIBUZIONE DI IDROGENO VERDE IN AREA INDUSTRIALE DISMESSA NEL COMUNE DI GRUMO APPULA (BA) ALIMENTATO DALLO STESSO IMPIANTO FOTOVOLTAICO

Potenza nominale cc: 30,38 MWp - Potenza in immissione ca: 29,97 MVA

ELABORATO

IMPIANTO FOTOVOLTAICO

SEZIONI VIABILITA' TIPO DI NUOVO IMPIANTO

IDENTIFICAZIONE ELABORATO								
Livello progetto	Codice Pratica	documento	codice elaborato	n° foglio	n° tot. fogli	Nome file	Data	Scala
PD		D	3.12_02	1	1	D_3.12_02_VIABILITASEZIMP.pdf	03/2022	Varie

REVISIONI					
Rev. n°	Data	Descrizione	Redatto	Verificato	Approvato
00	04/03/2022	1° Emissione	PETRELLI	MILELLA	AMBRON

PROGETTAZIONE:
MATE System Unipersonale srl
 Via Papa Pio XII, n.8 70020 Cassano delle Murge (BA)
 tel. +39 080 5746758
 mail: info@matesystemsrl.it pec: matesystem@pec.it

F4 INGEGNERIA
 Via Di Giura Centro Direzionale, 85100 Potenza
 tel. +39 0971 1944797 - Fax +39 0971 55452
 mail: info@f4ingegneria.it pec: f4ingegneria@pec.it



DIRITTI: Questo elaborato è di proprietà della Banzi Solare S.r.l. pertanto non può essere riprodotto né ingenerato, né in parte senza l'autorizzazione scritta della stessa. Da non utilizzare per scopi diversi da quelli per cui è stato fornito.

PROPONENTE:
BANZI SOLARE S.R.L.
 S.P 238 Km 52.500
 ALTAMURA

PARTNERSHIP:
enfoservice
 Tutta la nostra energia al vostro servizio

SANROCCO