


**LEGENDA**

- Area stazione di servizio
- Corda di rame nudo
- Cavo MT
- Idrogenodotto

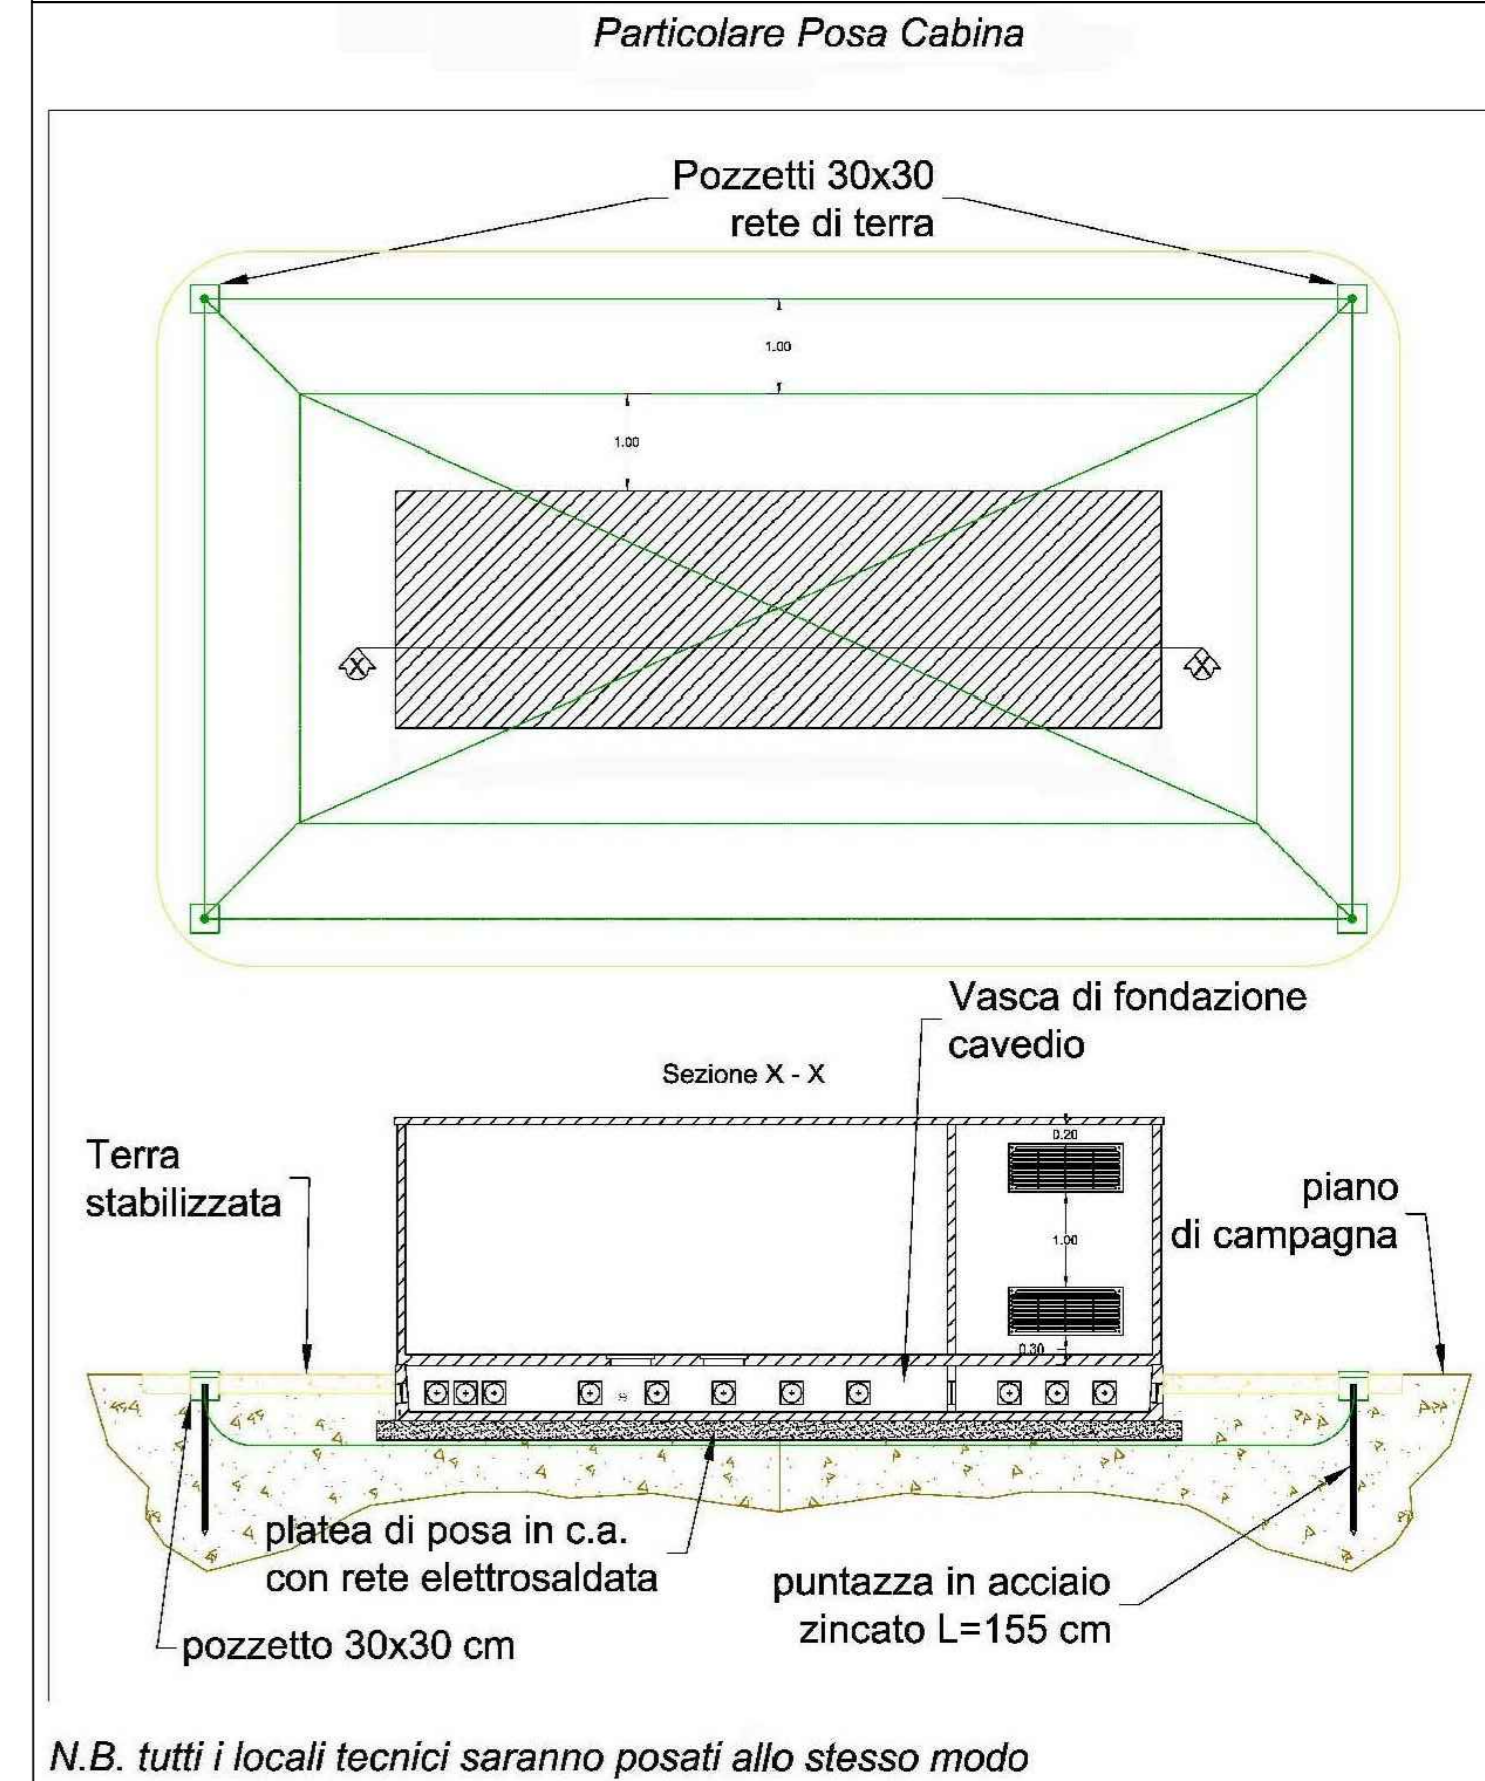

**REALIZZAZIONE DI IMPIANTO AGRIFOTVOLTAICO DESTINATO A PASCOLO DI OVINI E PRODUZIONE DI ENERGIA ELETTRICA DA FONTE RINNOVABILE FOTVOLTAICA DA UBICARSI IN AGRO DI TORITTO (BA) INCLUSE LE RELATIVE OPERE DI CONNESSIONE ALLA RTN NEL COMUNE DI PALO DEL COLLE (BA) E DI IMPIANTO DI PRODUZIONE E DISTRIBUZIONE DI IDROGENO VERDE IN AREA INDUSTRIALE DISMESSA NEL COMUNE DI GRUMO APPULA (BA) ALIMENTATO DALLO STESSO IMPIANTO FOTVOLTAICO**

Potenza nominale cc: 30,38 MWp - Potenza in immissione ca: 29,97 MVA

ELABORATO

**PLANIMETRIA RETE DI TERRA IMPIANTO**

**IDROGENO**

IDENTIFICAZIONE ELABORATO						
Livello progetto	Codice Progetto	documento	colore elaborato	n° foglio	di cui fogli	Nome file
PD	D	3.16	1	1	1	D_3.16_RETETERRAIMPH2.pdf

REVISIONI				
Rev. n°	Data	Descrizione	Redatto	Verificato
00	04/03/2022	1° Emissione	MILELLA	PETRELLI

**PROGETTAZIONE:**

**MATE System Unipersonale srl**  
 Via Papa Pio XII, n.8 70020 Cassano delle Murge (BA)  
 tel. +39 080 5746758  
 mail: info@matesystem.srl.it pec: matesystem@pec.it

**F4 INGEGNERIA**  
 Via Di Giura Centro Direzionale, 85100 Potenza  
 tel. +39 0971 1944797 - Fax +39 0971 55452  
 mail: info@f4ingegneria.it pec: f4ingegneria@pec.it

PROPRIONTE:  
**BANZI SOLARE S.R.L.**  
 S.P. 238 Km 52.500  
 ALTAMURA

PARTNERSHIP:  
**enfoservice**  
 Tante le energie, un unico servizio

**SANROCCO**