



COMUNE DI DELICETO (FG) - PIANO REGOLATORE GENERALE
STRALCIO CARTOGRAFICO TAV. 4C ZONIZZAZIONE - SCALA ORIGINALE 1:5000

COMUNE DI ASCOLI SATRIANO (FG) - PIANO URBANISTICO GENERALE
STRALCIO ELABORATO B.1 - SISTEMA DELLE TUTELE - STRUTTURA IDRO-GEOMORFOLOGICA - SCALA ORIGINALE 1:20000

- LEGENDA**
- SITO CATASTALE
 - LINEA DI CONNESSIONE



- LEGENDA - PRG DELICETO**
- STRADE RETE PRINCIPALE E SECONDARIA ESISTENTE
 - ZONA AGRICOLA

- LEGENDA - PUG ASCOLI SATRIANO**
- COMPONENTI IDROLOGICHE - BENI PAESAGGISTICI
FIUMI, TORRENTI E CORSI D'ACQUA ISCRITTI NEGLI ELENCHI DELLE ACQUE PUBBLICHE (FASCIA 150 MT)
 - COMPONENTI IDROLOGICHE - ULTERIORI CONTESTI PAESAGGISTICI
AREE SOGGETTE A VINCOLO IDROGEOLOGICO
 - COMPONENTI GEOMORFOLOGICHE - ULTERIORI CONTESTI PAESAGGISTICI
VERSANTI CON PENDENZA MAGGIORE DEL 20%
 - ALTRE COMPONENTI PAESAGGISTICHE
MARINE
 - RETI COLO IDROGRAFICO A. DI B. (AUTORITA DI BACINO)
 - CONFINE COMUNALE

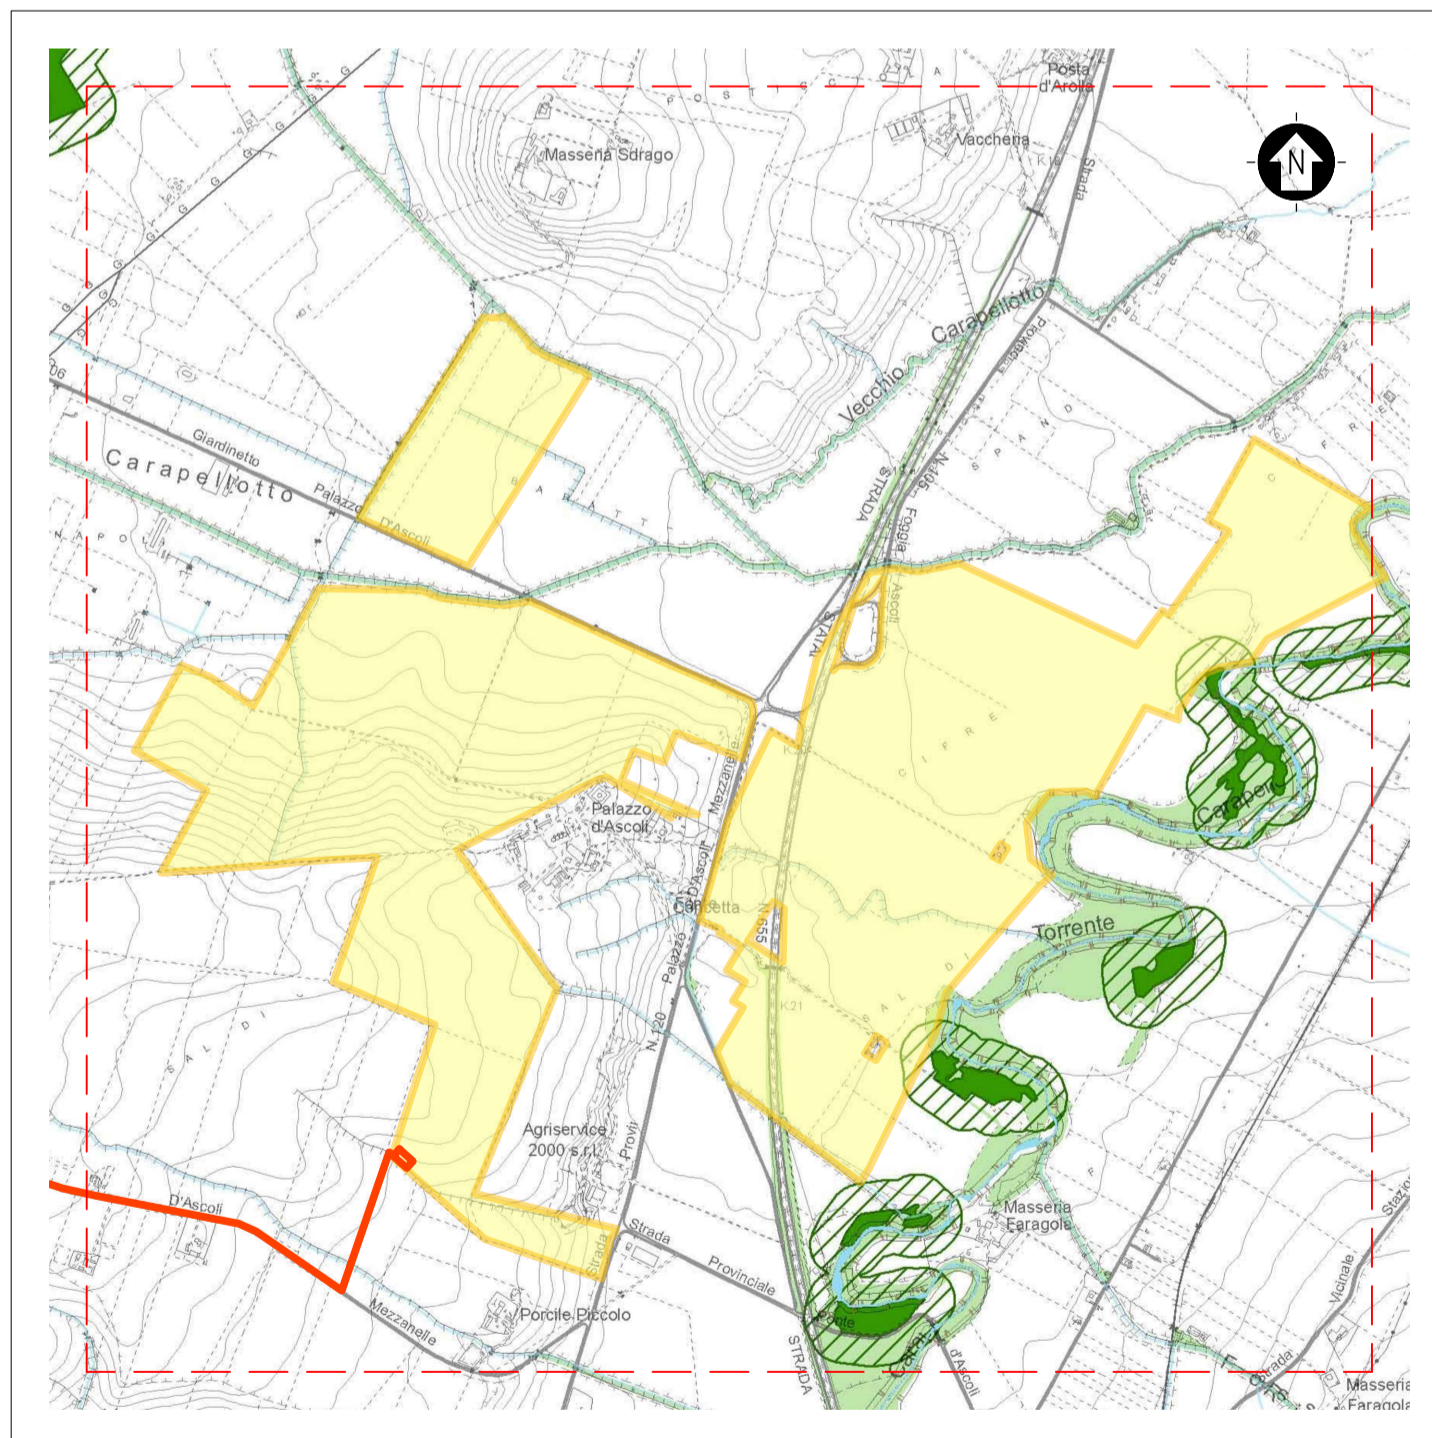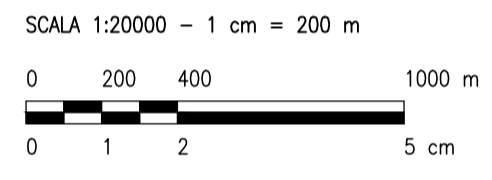


COMUNE DI ASCOLI SATRIANO (FG) - PIANO URBANISTICO GENERALE
STRALCIO ELABORATO B.2 - SISTEMA DELLE TUTELE - STRUTTURA ECOSISTEMICA E AMBIENTALE - SCALA ORIGINALE 1:20000

- LEGENDA**
- COMPONENTI BOTANICO VEGETAZIONALI
BENI PAESAGGISTICI - BOSCHI
 - ULTERIORI CONTESTI PAESAGGISTICI
FORMAZIONI ARBUSTIVE IN EVOLUZIONE NATURALE
 - ULTERIORI CONTESTI PAESAGGISTICI
AREA DI RISPETTO DEI BOSCHI

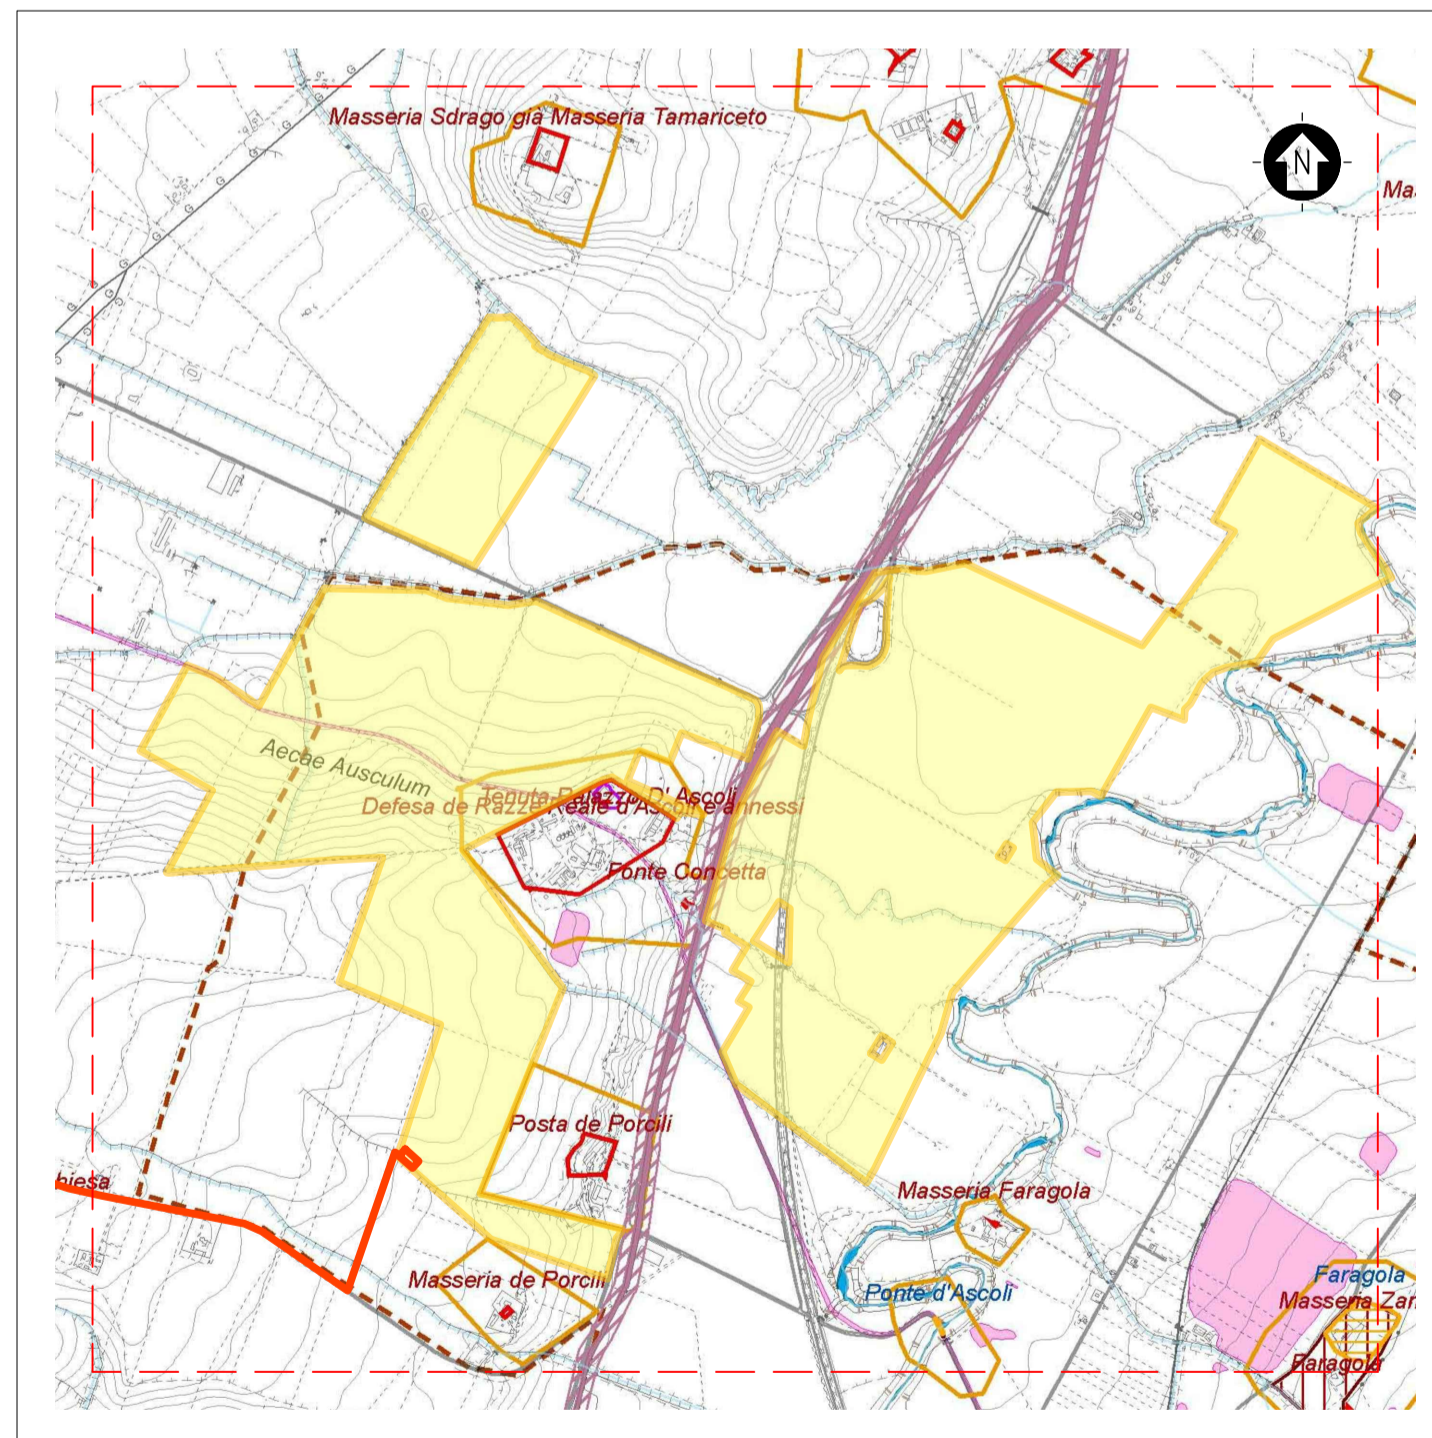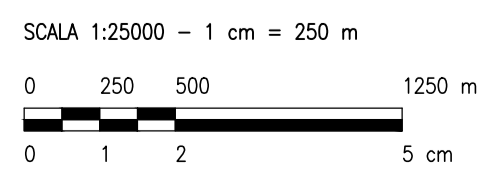

COMUNE DI ASCOLI SATRIANO (FG) - PIANO URBANISTICO GENERALE
STRALCIO ELABORATO B.3.1 - SISTEMA DELLE TUTELE - STRUTTURA ANTROPICA E STORICO CULTURALE - COMPONENTI CULTURALI ED INSEDIATIVE - SCALA ORIGINALE 1:20000

- LEGENDA**
- TESTIMONIANZE DELLA STRATIFICAZIONE INSEDIATIVA
SEGNALAZIONI STORICO ARCHITETTONICHE
 - TESTIMONIANZE DELLA STRATIFICAZIONE INSEDIATIVA
TRATTURI E AREA DI RISPETTO
 - TESTIMONIANZE DELLA STRATIFICAZIONE INSEDIATIVA
AREE A RISCHIO MICROCLIMATICO
 - TESTIMONIANZE DELLA STRATIFICAZIONE INSEDIATIVA
VINCOLI ARCHEOLOGICI E ARCHITETTONICI; SEGNALAZIONI ARCHEOLOGICHE E ARCHITETTONICHE (AREA DI RISPETTO)
 - CTS - CONTESTI TOPOGRAFICI STRATIFICATI (ELAB. 4.2.5 DEL PPR)
 - RETI COLO IDROGRAFICO A. DI B. (AUTORITA DI BACINO)

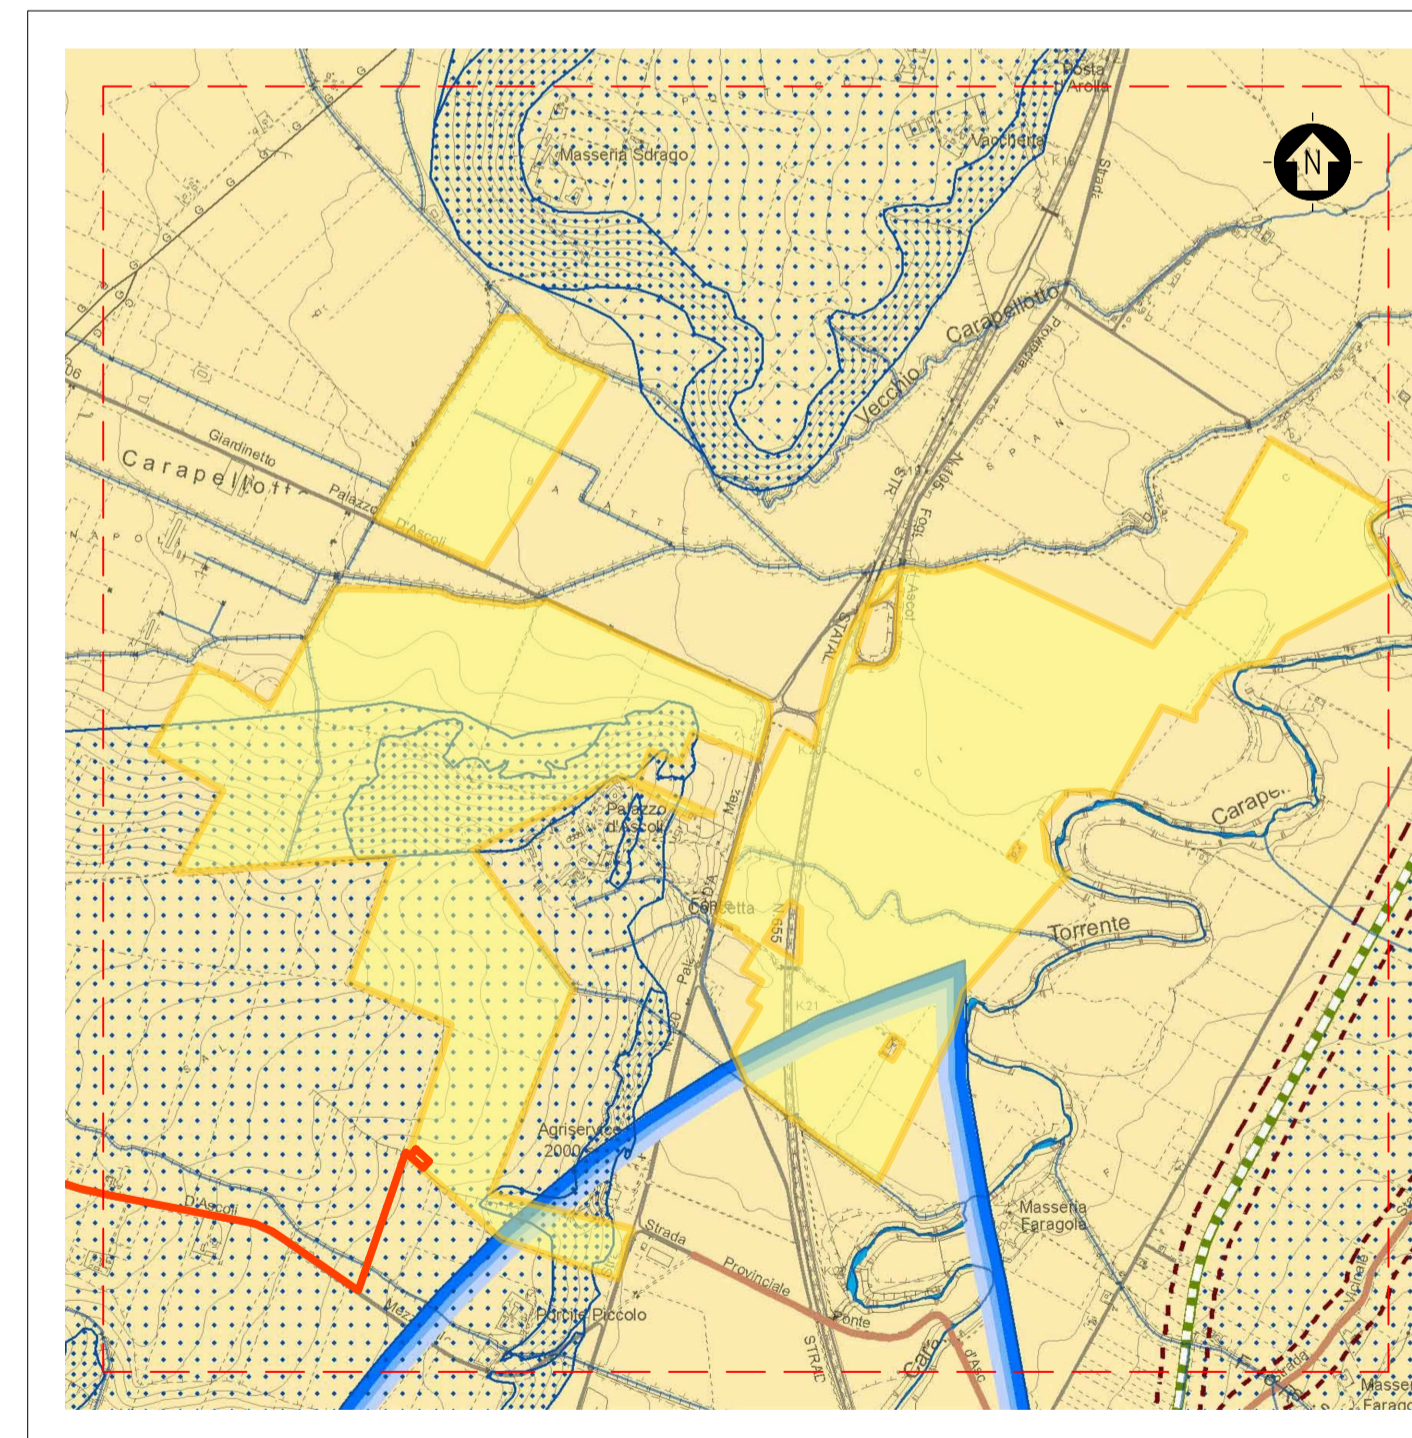

COMUNE DI ASCOLI SATRIANO (FG) - PIANO URBANISTICO GENERALE
STRALCIO ELABORATO B.3.3 - SISTEMA DELLE TUTELE - STRUTTURA ANTROPICA E STORICO-CULTURALE - COMPONENTI DEI VALORI PERCETTIVI - SCALA ORIGINALE 1:20000

- LEGENDA**
- CONDO VISUALE DEL FULCRO VISIVO - CASTELLO
 - ESPOSIZIONE VISUALE - MEDIA VISIBILITA
 - ESPOSIZIONE VISUALE - ALTA VISIBILITA
 - ZONE PER ATTIVITA AGRICOLA - ART. 4.02/ADEG.

REV.	Descrizione	SA	CP	LC	02/2022
0					

Proponente: **tep renewable energies** **TEP RENEWABLES (FOGGIA 3 PV) S.R.L.**
Viale Shakespeare, 71 - 00144 Roma
P. IVA e C.F. 04292570712 - REA RM 1651669

Objetto: **IMPIANTO FOTOVOLTAICO A TERRA COLLEGATO ALLA RTN
POTENZA NOMINALE 131,7 MWp
Comune di Ascoli Satriano (FG)**

PROGETTO DEFINITIVO IMPIANTO FOTOVOLTAICO

Progettista: **ING. LAURA CONTI**
Iscritta all'Ordine degli Ingegneri della Provincia di Pavia al n. 1726

Tavola: **INQUADRAMENTO GENERALE
STRALCIO CARTOGRAFIA PIANI URBANISTICI COMUNALI**

Ref: 2564_4100_A3_AS_PDVIA_T03_REVO_INQUADRAMENTO_PUG

N. Tav: **3**
Scala: **VARIE**

E' VIETATA LA RIPRODUZIONE DI QUESTO DOCUMENTO SENZA PREVENTIVA AUTORIZZAZIONE SCRITTA DELLA TEP RENEWABLES ITALIA S.R.L.