


STRALCIO CARTOGRAFICO SISTEMA INFORMATIVO TERRITORIALE - REGIONE PUGLIA - IMPIANTI FER DGR2122

**LEGENDA**

- RECINZIONE IN PROGETTO
  - LINEA DI CONNESSIONE
- IMPIANTI FER DGR.2122**
- IMPIANTO REALIZZATO
  - IMPIANTO CANTIERIZZATO
  - IMPIANTO CON ITER DI AUTORIZZAZIONE UNICA CHIUSO POSITIVAMENTE
  - IMPIANTO CON VALUTAZIONE AMBIENTALE CHIUSA POSITIVAMENTE
- 
- AREE TUTELATE PER LEGGE (ART. 142 D.LGS.42/04) - FIUMI TORRENTI E CORSI D'ACQUA FINO A 150 m. AREE NON IDONEE - CONNESSIONI FLUVIALI-RESIDUALI
  - AREE TUTELATE PER LEGGE (ART. 142 D.LGS.42/04) - ZONE ARCHEOLOGICHE CON BUFFER DI 100 m.
  - AREE TUTELATE PER LEGGE (ART. 142 D.LGS.42/04) - TRATTURI CON BUFFER DI 100 m.
  - PAI - PUGLIA - PERICOLOSITÀ IDRAULICA (MP - AP)
  - SEGNALAZIONI CARTA DEI BENI CON BUFFER DI 100 m.
  - BENI CULTURALI CON 100 m (PARTE II D.LGS. 42/04)

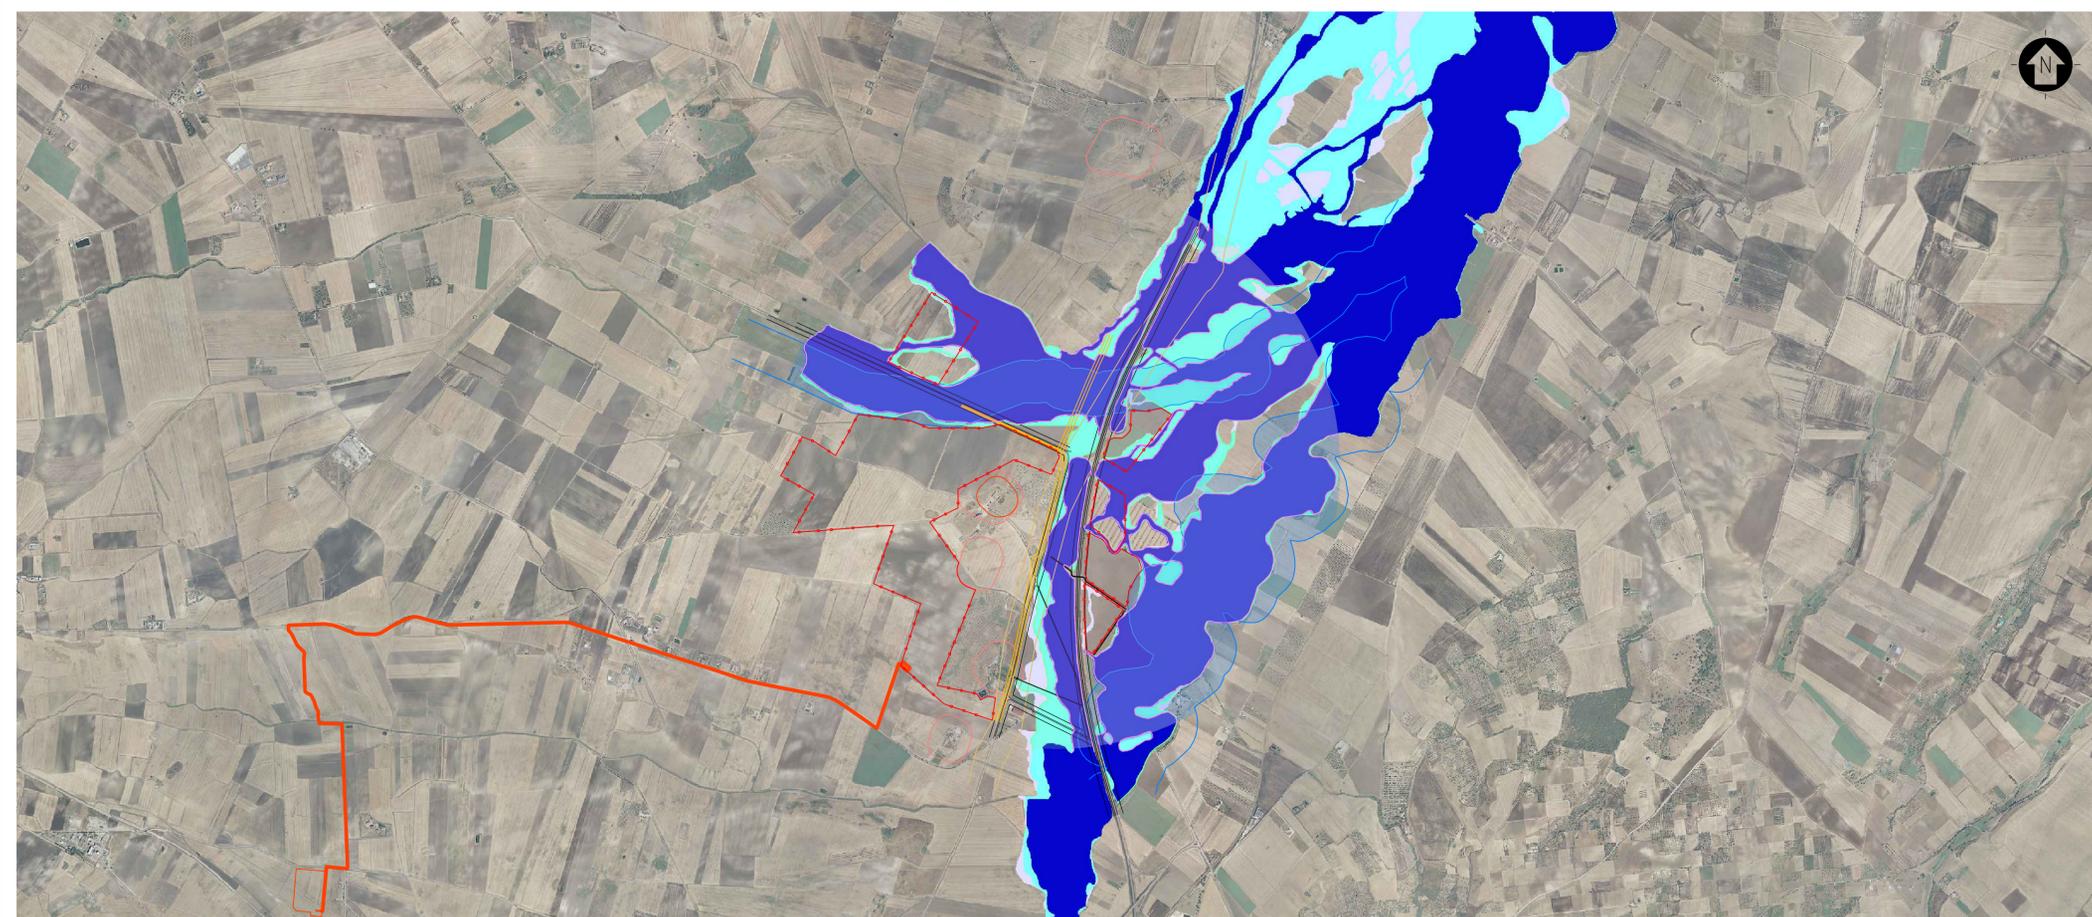

STRALCIO CARTOGRAFICO WEBSIS DELL'AUTORITÀ DI BACINO PUGLIA (PERIMETRI AGGIORNATI IL 19-11-2019)

**LEGENDA**

- RECINZIONE IN PROGETTO
  - LINEA DI CONNESSIONE
- PERICOLOSITÀ IDRAULICA**
- BASSA (BP)
  - MEDIA (MP)
  - ALTA (AP)
- FASCE DI RISPETTO**
- CORSI D'ACQUA FASCIA DI RISPETTO
  - LINEA ELETTRICA AEREA ESISTENTE FASCIA DI RISPETTO
  - SEGNALAZIONE CARTA DEI BENI FASCIA DI RISPETTO
  - AREA MEDIA PERICOLOSITÀ IDRAULICA PAI FASCIA DI RISPETTO - LIMITE FASCIA MP
  - AREA ALTA PERICOLOSITÀ IDRAULICA PAI FASCIA DI RISPETTO - LIMITE FASCIA AP
  - TRATTURI FASCIA DI RISPETTO
  - STRADE FASCIA DI RISPETTO

SCALA 1:25000 - 1 cm = 250 m

REV.	Descrizione	SA	CP	LC	02/2022
0					
		Redatto	Verificato	Approvato	Data

Proponente: **tep renewable energies** TEP RENEWABLES (FOGGIA 3 PV) S.R.L.  
 Viale Shakespeare, 71 - 00144 Roma  
 P. IVA e C.F. 04292570712 - REA RM 1651669

Oggetto: **IMPIANTO FOTOVOLTAICO A TERRA COLLEGATO ALLA RTN POTENZA NOMINALE 131,7 MWp Comune di Ascoli Satriano (FG)**

**PROGETTO DEFINITIVO IMPIANTO FOTOVOLTAICO**

Progettista: **ING. LAURA CONTI**  
 Iscritta all'Ordine degli Ingegneri della Provincia di Pavia al n. 1726

Tavola: **INQUADRAMENTO GENERALE VINCOLI** N. Tav: **4**

Ref: 2564\_4100\_A3\_AS\_PDVIA\_T04\_REV0\_VINCOLI Scale: **1:25000**

È VIETATA LA RIPRODUZIONE DI QUESTO DOCUMENTO SENZA PREVENTIVA AUTORIZZAZIONE SCRITTA DELLA TEP RENEWABLES ITALIA S.R.L.