

**LEGENDA**

- OPERE IN PROGETTO
- BACINO IDROGRAFICO RIO SECCO  
Kmq 14.46
- SOTTOBACINI
- A Kmq 1.43
- B Kmq 1.17
- C Kmq 1.09
- D Kmq 1.81
- E Kmq 3.03
- F Kmq 1.47
- G Kmq 1.72
- H Kmq 0.84
- I Kmq 1.90
- BACINO IDROGRAFICO MONTE ALTO  
Kmq 4.50
- SOTTOBACINI
- A Kmq 1.70
- B Kmq 2.50
- BACINO IDROGRAFICO TORRENTELENTE  
Kmq 22.57
- CONFINI COMUNALI
- RETICOLO IDROGRAFICO SUPERFICIALE

PROGETTO DI IMPIANTO IDROELETTRICO  
DI REGOLAZIONE SUL BACINO  
DI CAMPOLATTARO (BN)  
MARZO 2011



COMMITTENTE  
**REC R.E.C. S.r.l.**  
Via Uberti 37-20129 Milano

RAGGRUPPAMENTO TEMPORANEO DI IMPRESE  
Mandatario:

**ETATEC S.R.L.**  
SOCIETA' DI INGEGNERIA  
20133 MILANO - Via Belfiore 25 - 02/52 268334  
Tel. 02/ 2683303 - E-MAIL: ETATEC@ETATEC.IT  
AUTONOMA DEL COMUNE DI CIVICO VESCOVO DEL 18/03/1972/205  
SIS - SE 08/40/21/4

**CeAS**  
CENTRO DI ANALISI STRUTTURALE E S.I.  
PUBBLICAZIONE DEL MINISTERO DELL'INTERNO  
SERVIZI DI INGEGNERIA CIVILE  
UTIL ENGINEERING SERVICES


PROGETTISTA: Prof. Ing. Alessandro Paoletti      PROGETTISTA: Dott. Ing. Giovanni Conetta

TITOLO ELABORATO: COROGRAFIA GENERALE RIO SECCO CON INDICAZIONE DEI BACINI IDROGRAFICI

Revisione	Data	Descrizione	Redazione	Verifica	Approvazione
A	29/07/2012	PRIMA EMISSIONE	G. Ceruti	F. Malinconico	A. Paoletti
B					
C					

CODICE	PRODOTTO								
483-01E	ET	D	D	A	O20				

SCALA: 1:10.000

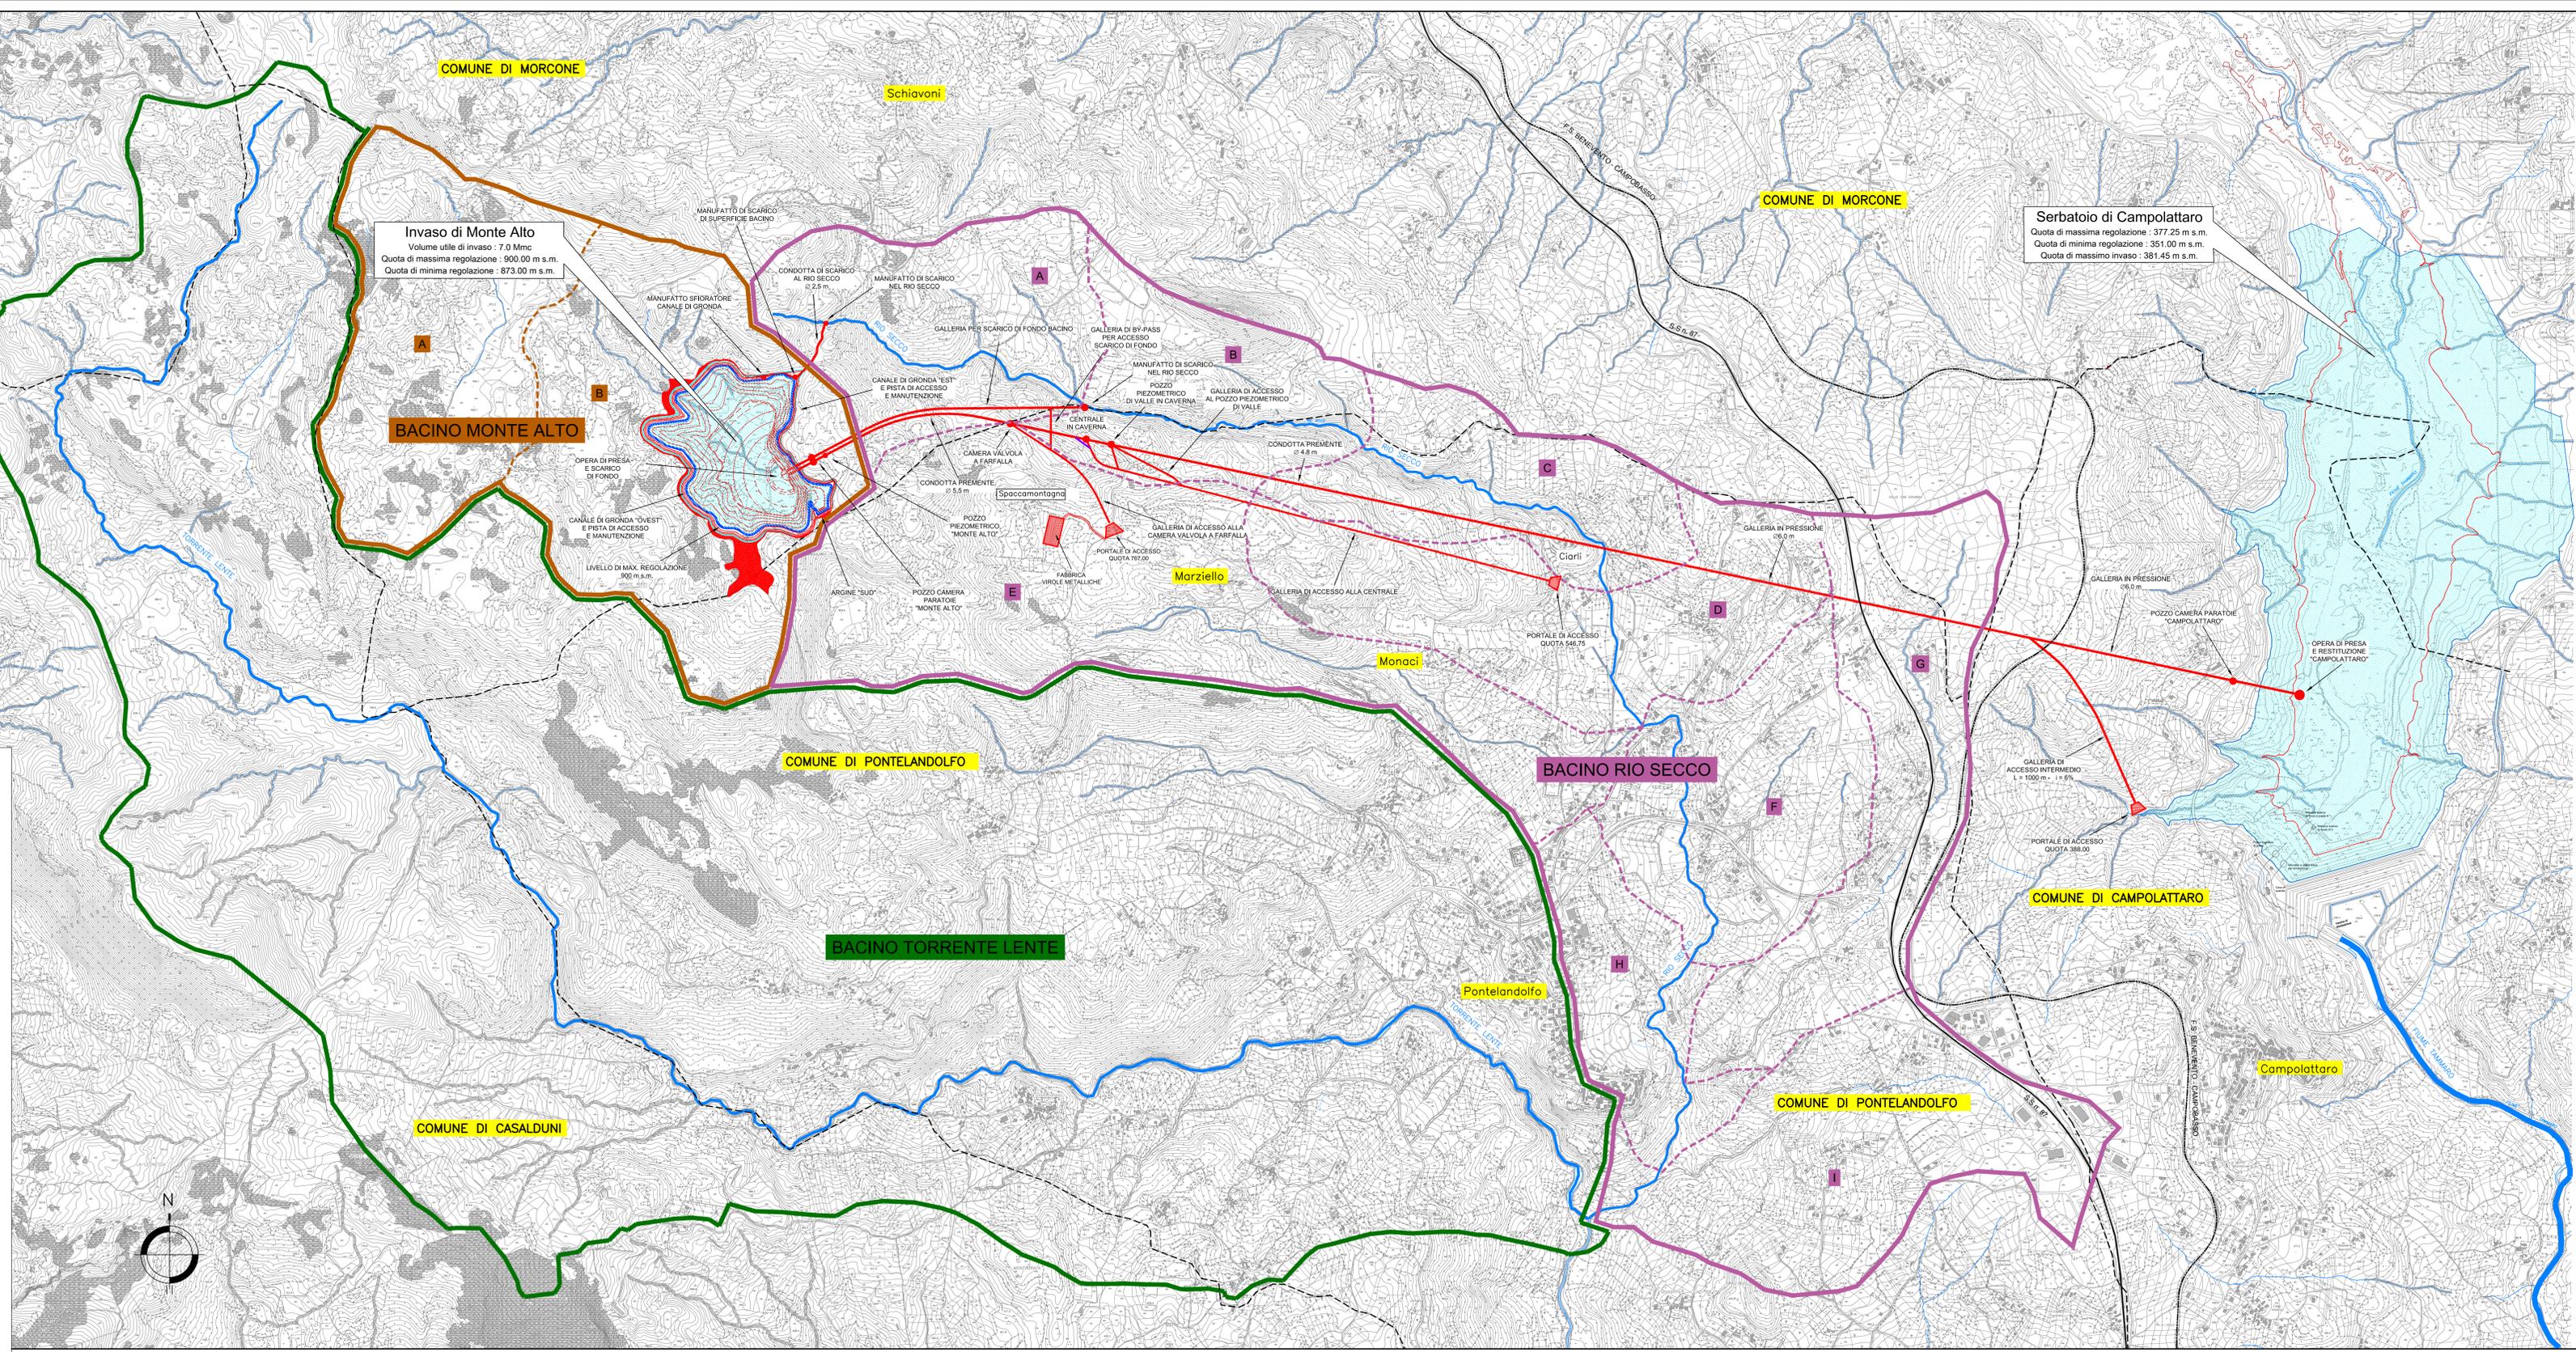

**Invaso di Monte Alto**  
Volume utile di invaso : 7.0 Mmc  
Quota di massima regolazione : 900.00 m s.m.  
Quota di minima regolazione : 873.00 m s.m.

**Seratoio di Campolattaro**  
Quota di massima regolazione : 377.25 m s.m.  
Quota di minima regolazione : 351.00 m s.m.  
Quota di massimo invaso : 381.45 m s.m.

