





INQUADRAMENTO TERRITORIALE, STRALCIO CARTOGRAFICO CARTOGRAFIA TECNICA REGIONALE - SEZIONI: 408121, 408122, 409092, 409093, 409103, 409131, 409134, 409144
 STRALCIO CARTOGRAFICO SISTEMA INFORMATIVO TERRITORIALE - REGIONE PUGLIA - IMPIANTI FER DGR2122

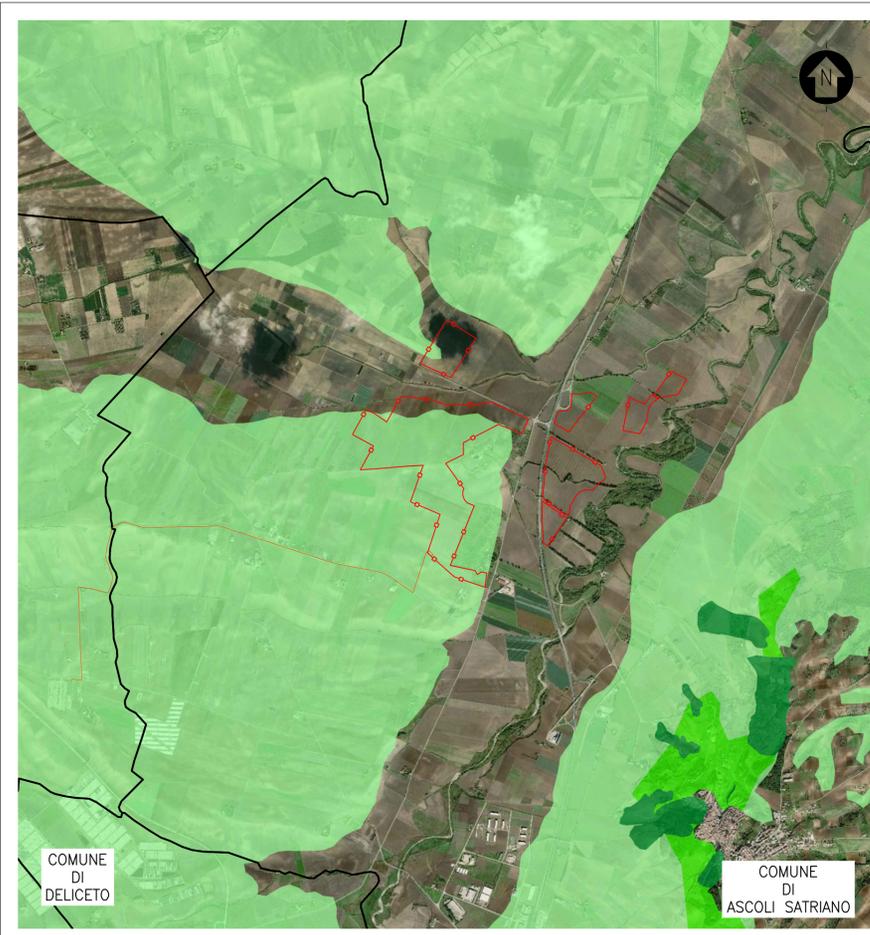

STRALCIO CARTOGRAFICO WEBGIS DELL'AUTORITÀ DI BACINO PUGLIA (PERIMETRI AGGIORNATI IL 19-11-2019)

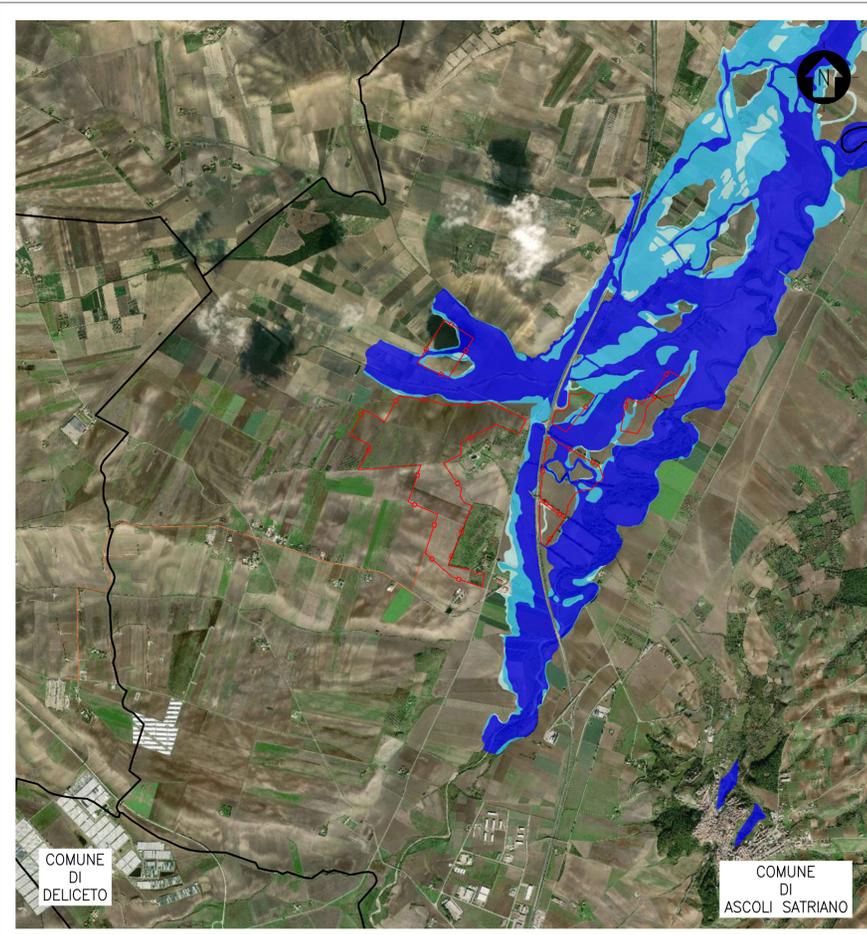

STRALCIO CARTOGRAFICO WEBGIS DELL'AUTORITÀ DI BACINO PUGLIA (PERIMETRI AGGIORNATI IL 19-11-2019)

- RECINZIONE IMPIANTO
- LINEA DI CONNESSIONE
- CIRCONFERENZA INGOMBRO MASSIMO IMPIANTO (RAGGIO = 2000 m)
- LIMITI AMMINISTRATIVI COMUNALI
- IMPIANTI FER DGR.2122**
- IMPIANTO AUTORIZZATO
- IMPIANTO REALIZZATO
- SISTEMA DELLA NATURALITA' PRINCIPALE
- SISTEMA DELLA NATURALITA' SECONDARIA
- AREE TULATE PER LEGGE (ART. 142 D.LGS.42/'04) - Fiumi torrenti e corsi d'acqua fino a 150 m. AREE NON IDONEE - CONNESSIONI FLUVIALI-RESIDUALI
- AREE TULATE PER LEGGE (ART. 142 D.LGS.42/'04) - ZONE ARCHEOLOGICHE CON BUFFER DI 100 m.
- AREE TULATE PER LEGGE (ART. 142 D.LGS.42/'04) - TRATTURI CON BUFFER DI 100 m.
- AREE TULATE PER LEGGE (ART. 142 D.LGS.42/'04) - BOSCHI CON BUFFER DI 100 m.
- IMMOBILI E AREE DI NOTEVOLE INTERESSE PUBBLICO - BUFFER 100 m.
- BENI CULTURALI - BUFFER 100 m.
- SEGNALAZIONI CARTA DEI BENI CON BUFFER DI 100 m.
- PAI - PUGLIA - PERICOLOSITÀ IDRAULICA (MP - AP)
- VERSANTI
- PERICOLOSITÀ GEOMORFOLOGICA**
- IPERICOLOSITÀ GEOMORFOLOGICA MEDIA E MODERATA
- IPERICOLOSITÀ GEOMORFOLOGICA ELEVATA
- IPERICOLOSITÀ GEOMORFOLOGICA MOLTO ELEVATA
- PERICOLOSITÀ IDRAULICA**
- IPERICOLOSITÀ IDRAULICA BASSA
- IPERICOLOSITÀ IDRAULICA MEDIA
- IPERICOLOSITÀ IDRAULICA ALTA

SCALA 1:20000 - 1 cm = 200 m

0		MCU	DCr	LC	05/2020
REV.	Descrizione	Redatto	Verificato	Approvato	Data

Proponente: **tep renewable energies** TEP RENEWABLES (FOGGIA 3 PV) S.R.L.
 Viale Shakespeare, 71 - 00144 Roma
 P. IVA e C.F. 04292570712 - REA RM - 1651669

Oggetto: **IMPIANTO FOTOVOLTAICO A TERRA COLLEGATO ALLA RTN POTENZA NOMINALE 131,7 MWp Comune di Ascoli Satriano (FG)**
PROGETTO DEFINITIVO IMPIANTO FOTOVOLTAICO [art. 27bis del D. Lgs 152/2006 e ss. mm. ii]

Progettista: **ING. LAURA CONTI**
 Iscritta all'Ordine degli Ingegneri della Provincia di Pavia al n. 3726

Tavola: **STUDIO IMPATTO AMBIENTALE VINCOLI E AREE TULATE** N. Tav: **2**

Rif: 2564_4100_A3_AS_SIA_T02_REV0_TAVOLA 2 - VINCOLI E AREE TULATE Scala: **VARIE**

È VIETATA LA RIPRODUZIONE DI QUESTO DOCUMENTO SENZA PREVENTIVA AUTORIZZAZIONE SCRITTA DELLA TEP RENEWABLES ITALIA S.R.L.