


PARTICOLARE AGRI-VOLTAICO

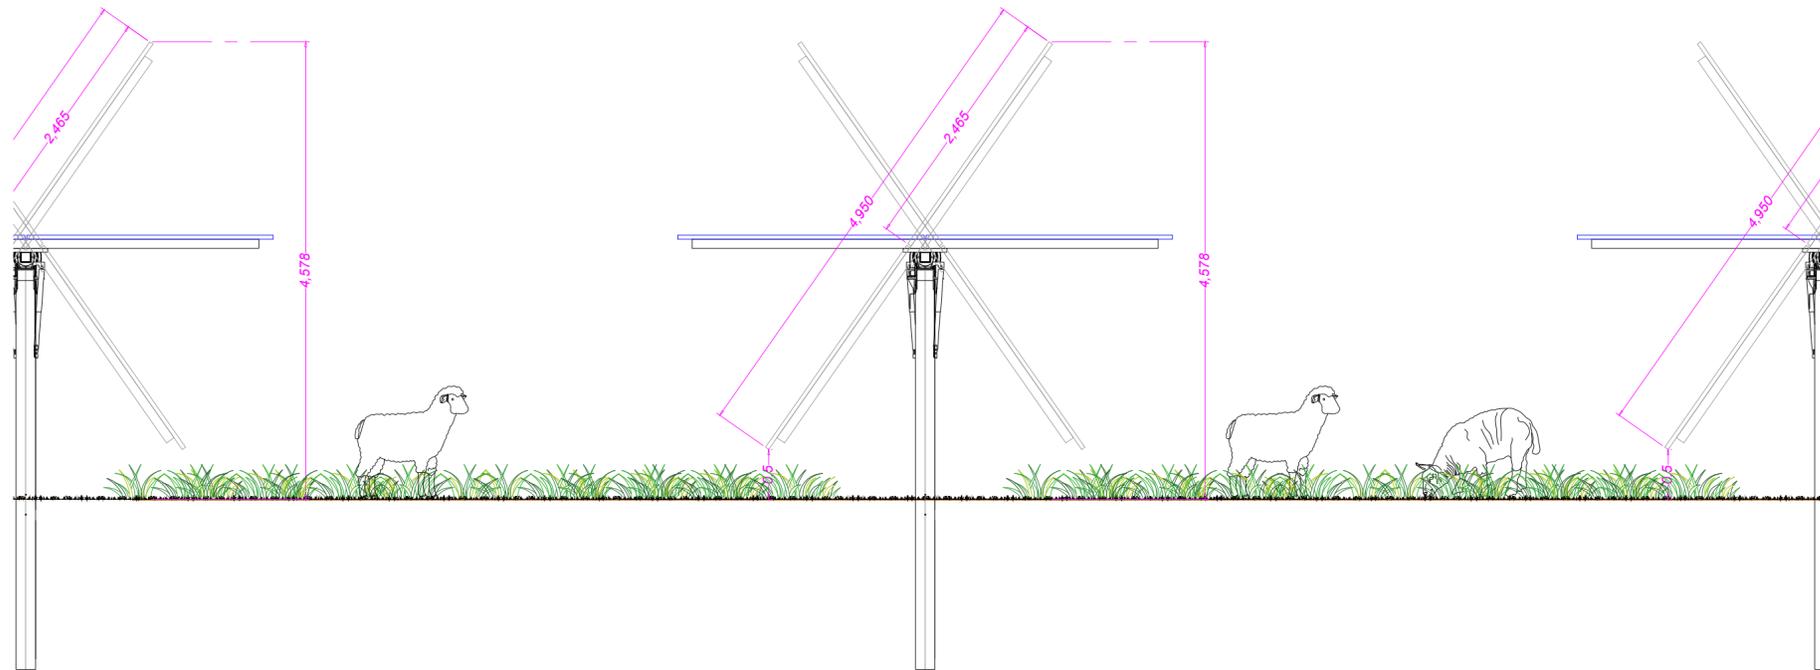

 COMUNE DI CAMPOMARINO																															
PROVINCIA DI CAMPOBASSO 	REGIONE MOLISE 																														
REALIZZAZIONE DI UN IMPIANTO SOLARE AGRI-VOLTAICO CONNESSO ALLA RETE DI TRASMISSIONE NAZIONALE DELLA POTENZA MASSIMA IN IMMISSIONE DI 44,955 MWAC																															
Denominazione Impianto: IMPIANTO CAMPOMARINO FV																															
Ubicazione: Comune di Campomarino (CB)																															
ELABORATO 2.14-PDEG	DETTAGLIO AGRI-VOLTAICO																														
	Renewco Engineering S.r.l. Piazza Giovanni XXIII, 5 Porto Sant'Elpidio (FM) 63821 ITALY IP.IVA e C.F.: 02553880442 info@renew-co.com www.renewco.com																														
Tecnici: Ing. Antonio Palestini Albo degli Ingegneri Ascoli Piceno - Nr: A1616	PROGETTO Data: 02/02/2022 PRELIMINARE <input type="checkbox"/> DEFINITIVO <input checked="" type="checkbox"/> ESECUTIVO <input type="checkbox"/>																														
<table border="1"> <thead> <tr> <th>Revisione</th> <th>Data</th> <th>Descrizione</th> <th>Redatto</th> <th>Approvato</th> <th>Autorizzato</th> </tr> </thead> <tbody> <tr> <td>01</td> <td>02/02/2022</td> <td>Progetto Definitivo</td> <td></td> <td></td> <td></td> </tr> <tr> <td>02</td> <td></td> <td></td> <td></td> <td></td> <td></td> </tr> <tr> <td>03</td> <td></td> <td></td> <td></td> <td></td> <td></td> </tr> <tr> <td>04</td> <td></td> <td></td> <td></td> <td></td> <td></td> </tr> </tbody> </table>	Revisione	Data	Descrizione	Redatto	Approvato	Autorizzato	01	02/02/2022	Progetto Definitivo				02						03						04						Il Richiedente: CATCH THE SUN 4 SRL SAN BENEDETTO DEL TRONTO (AP) VIA VENEZIA GIULIA 4 - 63074 C.F./P.IVA: 02467500449 
Revisione	Data	Descrizione	Redatto	Approvato	Autorizzato																										
01	02/02/2022	Progetto Definitivo																													
02																															
03																															
04																															