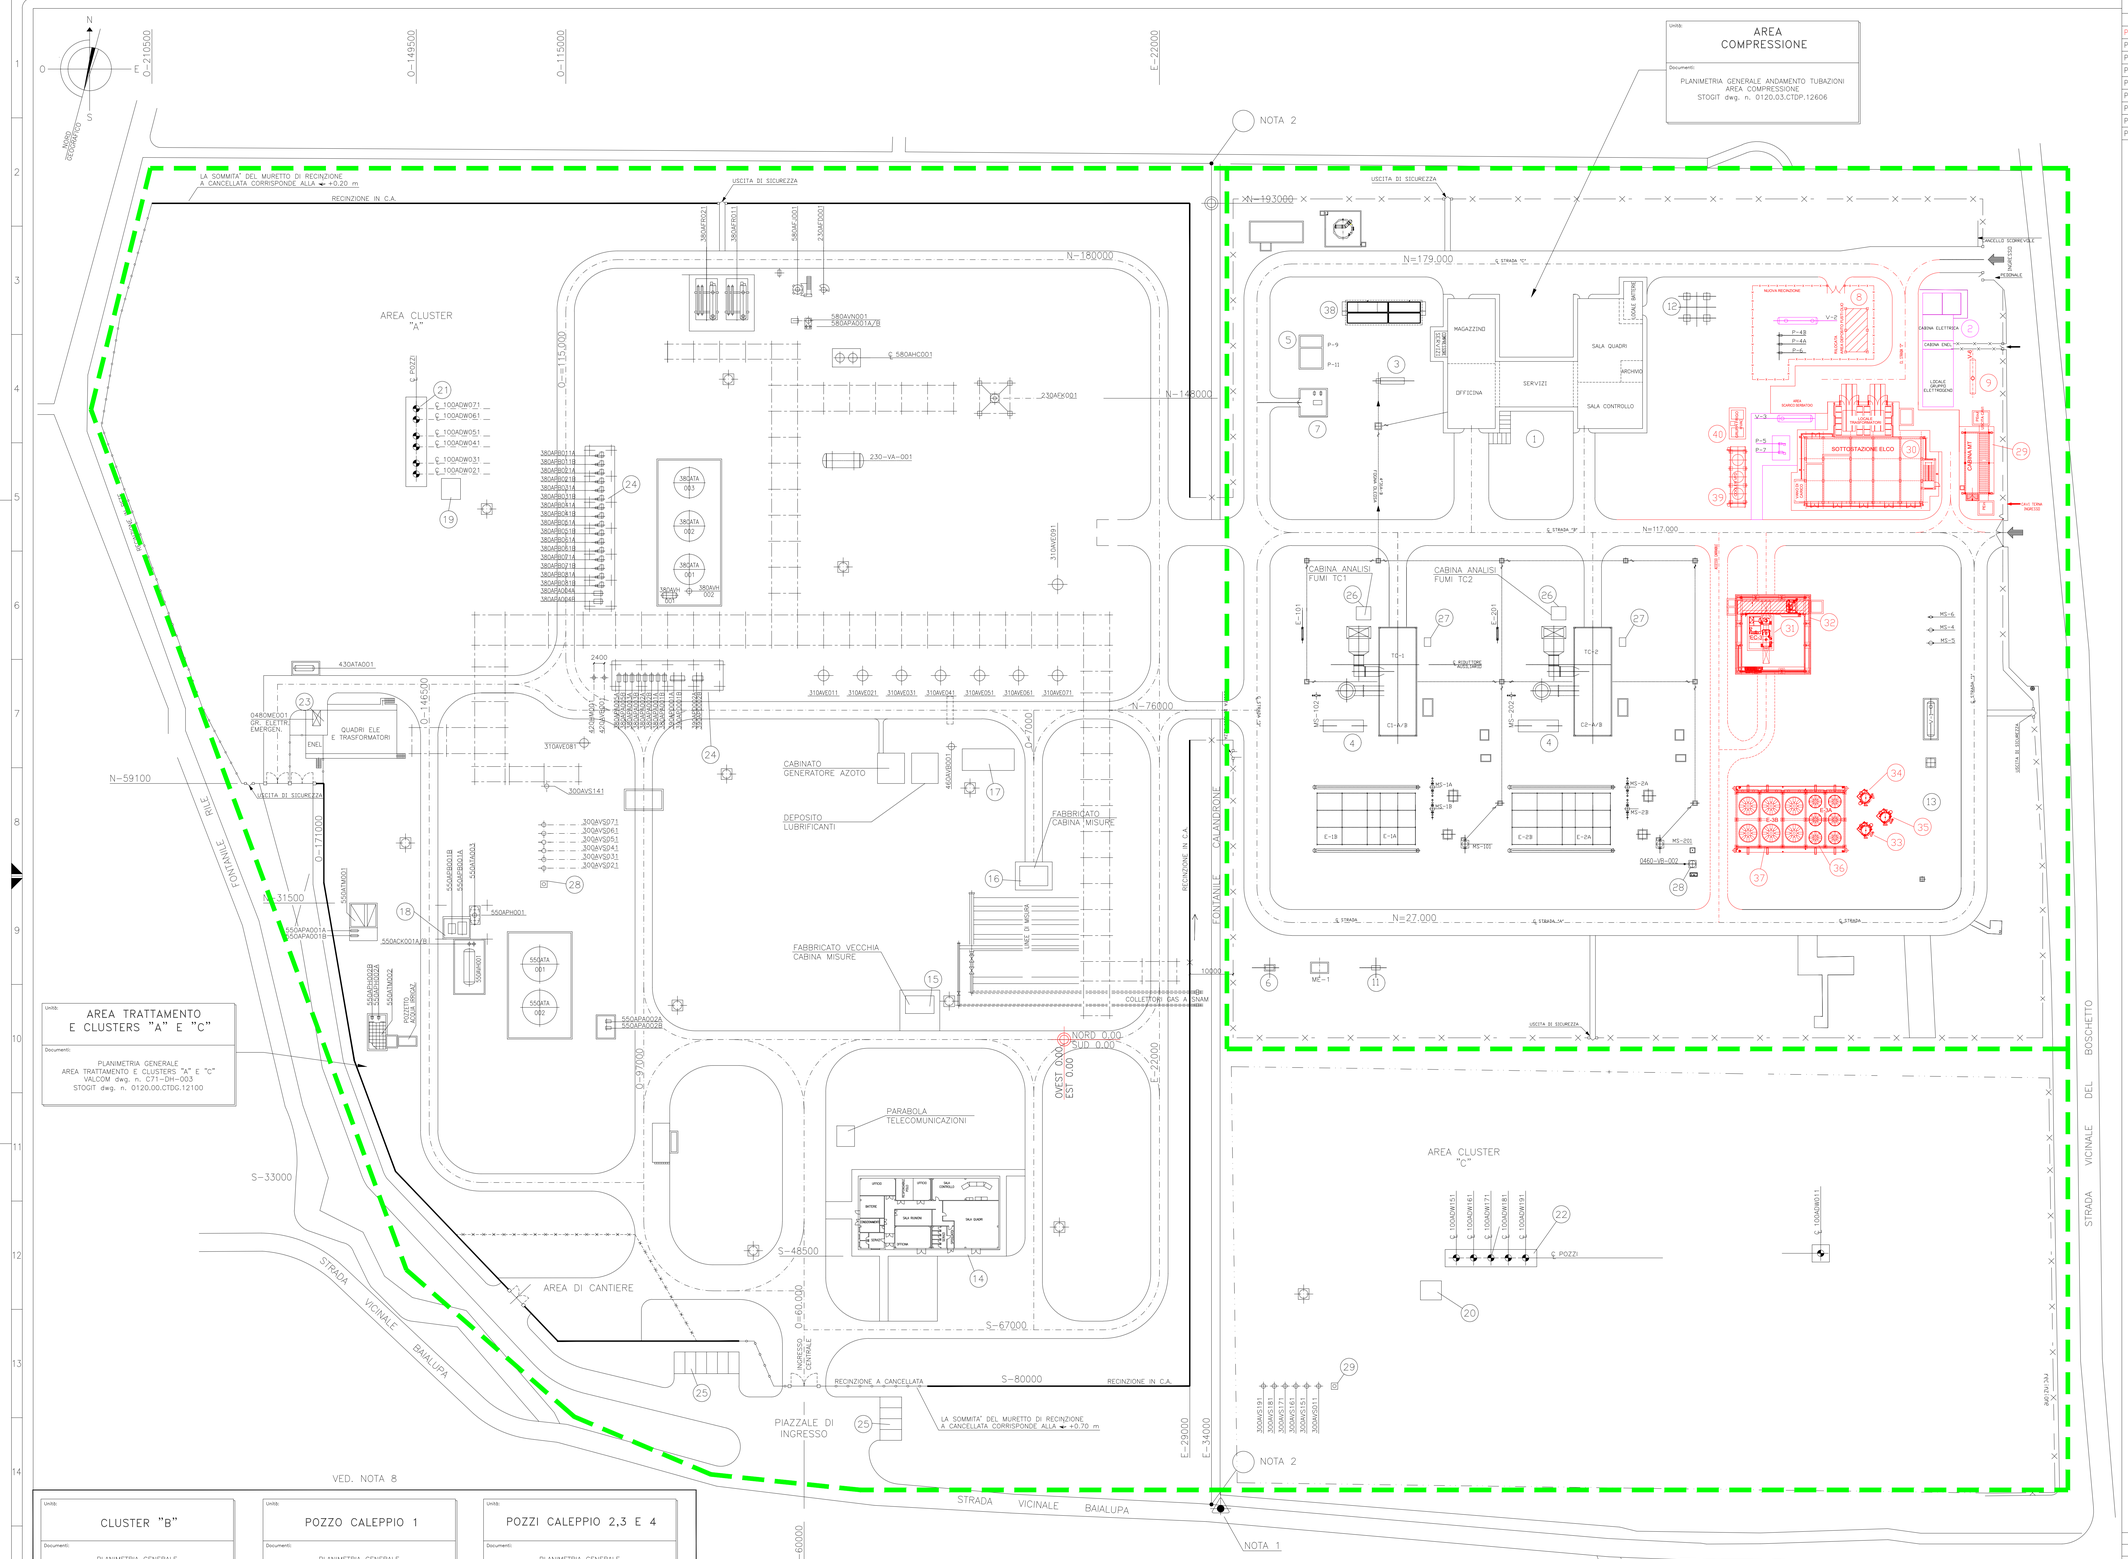

DOCUMENTI DI RIFERIMENTO

TITOLO	N° DOCUMENTO STOGIT
PLANIMETRIA GENERALE ANDAMENTO TUBAZIONI AREA COMPRESSIONE	0120.03.CTDP.12606
PLANIMETRIA GENERALE AREA TRATTAMENTO E CLUSTERS "A" E "C"	0120.00.CTDG.12100
PLANIMETRIA GENERALE CLUSTER "B"	0120.00.CTDG.12377
PLANIMETRIA GENERALE CLUSTER "D" E POZZI 14-29	0120.00.CTDG.12547
PLANIMETRIA GENERALE POZZO CALEPPIO 1	0120.00.CADG.22129
PLANIMETRIA GENERALE POZZI CALEPPIO 2,3 E 4	0120.00.CADG.33130
PLANIMETRIA GENERALE POZZI MERLINO 2 E 3	0120.00.CADG.33379
PLANIMETRIA GENERALE POZZO CASTELLAZZO	0120.00.CADG.33381
PLANIMETRIA GENERALE POZZI BRAZZUTO 1 E 2	0120.00.CADG.33588

LEGENDA IMPIANTO COMPRESSIONE

—— X —— RECINZIONE

ELENCO APPARECCHIATURE ED EDIFICI STOCCAGGI GAS ITALIA

TC1-2	TURBINE
C1A/B-2A/B	COMPRESSORI
MS-101-201	FILTRI GAS PRINCIPALI
MS-1A/B-2A/B	SEPARATORI GAS
MS-6	PRERISCALDATORE GAS SERVIZI
MS-4-5	FILTRI GAS SERVIZI
MS-102-202	FILTRI FUEL
ME-1	SILENZIATORE DI STAZIONE E DI MACCHINA
E-1A/B-2A/B	REFRIGERATORI GAS
E-101	SCAMBIATORE
E-201	SCAMBIATORE
H-1	CALDAIA GAS SERVIZI
H-2	CALDAIA PRODUZIONE ACQUA CALDA RISCALD. CABINATI
P-1	POMPA RECUPERO SERBATOIO SLOOP
P-3A/B	POMPE CIRCOLAZIONE ACQUA CALDA
P-4A/B	POMPE OLIO DI LUBRIFICAZIONE
P-5/6/7	POMPE RECUPERO OLIO DI LUBRIFICAZIONE
P-9	POMPA PER IRRIGAZIONE
P-11	POMPA PER ANTINCENDIO
V-1	SERBATOIO SLOOP
V-2	SERBATOIO OLIO NUOVO
V-3	SERBATOIO OLIO DI RECUPERO
MS-301	FILTRO GAS PRINCIPALE
ME-3A	FILTRO GAS 1° STADIO
ME-3B	FILTRO GAS 2° STADIO
E-3A	AIRCOOLER GAS 1° STADIO
E-3B	AIRCOOLER GAS 2° STADIO
EC-3	COMPRESSORE ELCO

1. FABBRICATO UFFICI-SERVIZI
2. CABINA ELETTRICA-TRASFORMATORI
3. VASCA & IMPIANTO DI SEDIMENTAZIONE
4. AEROREFRIGERANTI OLIO
5. VASCA PER STOCCAGGIO ACQUA ANTINCENDIO
6. POZZETTO SCARICO VENTS
7. LOCALE CALDAIE H-1/H-2
8. (RILOCATA) AREA DEPOSITO FUSTI OLIO E DEPOSITO TEMPORANEO RIFIUTI
9. (NUOVO) SERBATOIO GASOLIO ALIMENT. GRUPPO ELETTROGENO V-6
11. FABBRICATO ANTINCENDIO CO2 PER SCARICO SILENZIATO ME-1
12. ANTENNA RADIO
13. SEPARATORE DI FOLATE MS-1
26. CABINA DI ANALISI EMISSIONI IN ATM SCARICO TURBOCOMPRESSORE TC1
27. CABINA DI ANALISI EMISSIONI IN ATM SCARICO TURBOCOMPRESSORE TC2
28. SERBATOIO ACCUMULO ARIA STRUMENTI 0460-VB-002
29. NUOVA CABINA MEDIATENSIONE
30. NUOVA SOTTOSTAZIONE
31. COMPRESSORE ELCO
32. NUOVO CAPANNONE ELCO
33. FILTRO GAS 2° STADIO
34. FILTRO GAS 1° STADIO
35. FILTRO GAS PRINCIPALE
36. AIRCOOLER 1° STADIO
37. AIRCOOLER 2° STADIO
38. NUOVA VASCA ACQUA ANTINCENDIO
39. COOLER VFD
40. GRUPPI FRIGO HVAC

NOTE:

1 - LA QUOTA 0.00 DELL'IMPIANTO CORRISPONDE A 103 M S.L.M.
2 - INSTALLAZIONI ESISTENTI RIPOSIZIONATE IN PLANIMETRIA SECONDO RILIEVI TIPOGRAFICI (MAGENTA)
3 - NUOVO PIPING E NUOVE INSTALLAZIONI (ROSSO)

LEGENDA IMPIANTO TRATTAMENTO

550 ATA 001	SERBATOIO ACQUA OLEOSA
550 ATA 002	SERBATOIO ACQUA METEORICA DA BACINI
550 ATA 003	SERBATOIO ACQUA GLICOLATA
550 VH 001	SERBATOIO ACQUA PROCESSO
550 ATM 001	VASCA ACQUA METEORICA DA BACINI
550 ATM 002	VASCA ACQUA 1° PIOGGIA
430 ATA 001	SERBATOIO GASOLIO GRUPPO ELETTROGENO
380 ATA 001-002-003	SERBATOI GLICOLE TRIETILENICO
380 AFR 011-021-031	RIGENERATORI GLICOLE TRIETILENICO
580 AFJ 001	TERMODISTRUTTORE
230 AFD 001	CANDELA EMERGENZA TERMODISTRUTTORE
230 AFK 001	CANDELA BLOW DOWN
310 AVE 011-021-031-041 051-061-071-081	COLONNE DI DISIDRATRAZIONE
300 AVS 021-031-041 051-061-071	SEPARATORI CLUSTER "A"
300 AVS 011-151-161 171-181-191	SEPARATORI CLUSTER "C"

14. FABBRICATO MULTIUSI E CONTROLLO
15. FABBRICATO (VECCHIA CABINA MISURA)
16. FABBRICATO CABINA MISURE
17. FABBRICATO COMPRESSORI ARIA
18. POMPE INIEZIONE ACQUA REINIEZIONE
19. CENTRALINA OLEODINAMICA CLUSTER "A"
20. CENTRALINA OLEODINAMICA CLUSTER "C"
21. POZZI CLUSTER "A"
22. POZZI CLUSTER "C"
23. CABINA ELETTRICA E GRUPPO ELETTROGENO
24. TETTOIE PER POMPE
25. PARCHEGGI AUTO
28. SOFFIONE CLUSTER A
29. SOFFIONE CLUSTER C
29. SOFFIONE CLUSTER C

Firmato digitalmente da
Rocco Vincenzo Monaco
CN = Monaco Rocco Vincenzo
C = IT

ORDINE DEGLI INGEGNERI COSENZA
MONACO ROCCO VINCENZO
Ingegnere
Settore Industriale - Informazione

REV.	DATA	DESCRIZIONE	DISEGN.	CONTR.	APPROV.	STATO REVISI.
22	19/05/2022	EMISSIONE PER APPALTO	A.GABRELI	A.BATTISTINI	F.BIANCHI E.PETRILLO	EX-DE
21	09/03/2022	EMISSIONE PER APPALTO	A.GABRELI	A.BATTISTINI	F.BIANCHI E.PETRILLO	EX-DE
20	06/08/2021	EMISSIONE PER APPROVAZIONE	A.GABRELI	A.BATTISTINI L.RICCI	F.BIANCHI E.PETRILLO	EX-DE
19	18/06/2021	EMISSIONE PER APPROVAZIONE	V.FIAVONE	L.RICCI	F.BIANCHI E.PETRILLO	EX-DE
18	18/05/2021	SITUAZIONE "AS-BUILT"	F.B./L.G.	TECNIM	STOGIT	-

NOTE :

1) CAPOSALDO A QUOTA -0.30 m. UBICATO SUL MANUFATTO IN CEMENTO SUL FONTANILE CALANDRONE
2) ALLINEAMENTO ASSUNTO COME BASE DI TRACCIATO
3) PUNTO DI ORIGINE DELLE COORDINATE DI CENTRALE
4) QUOTE DI POSIZIONAMENTO SECONDO IL NORD GEOGRAFICO :

DENOMINAZIONE	EST	NORD	LGNG. M.M.	LAT.	QUOTA L.M.M.
01000W021 (EX SETTALA 2)	1531823.58	5033179.74	-30243.35	452702.05	103.00

5) QUOTE DI IMPIANTO RICAVATE DAL POSIZIONAMENTO GEOGRAFICO DEI POZZI

0 1 3 6 10 15 20 30 40 50 60 75 m
Scala 1:500

COMMESSA : NS/18012/R-R01
INGEGNERIA DI DETTAGLIO PER L'INSTALLAZIONE DI UN NUOVO ELCO NELLA CENTRALE DI SETTALA (MI)

T.EN ITALY SOLUTIONS S.p.A
00148 ROMA – Viale Castello della Magliana, 68

Riferimento T.EN Italy Solutions Pag. Rev

Project	Unità	Doc.Type	Disc	Subj	Ser.No			
201419C301	120	DW	00	58	002	of	1	1

snam STOGIT

CENTRALE DI STOCCAGGIO GAS SETTALA

INGEGNERIA DI DETTAGLIO ELCO SETTALA
CONCESSIONE SETTALA – PLANIMETRIA GENERALE

SCALA	SOSTITUISCE IL	SOSTITUITO DAL	AREA MP.	UNITA' MP.	IDENTIFICATIVO DOCUMENTO	FG. / DI
1:500					0120 03 CTDG 12577	1 / 1

MOD.GENERM.014/0 Documento di proprieta' aziendale. La Societa' tutelera' i propri diritti a termine di legge. This document is Company property. The Company lawfully reserves all rights.
Questo documento o disegno è proprietà della STOGIT e non potrà essere, a qualunque titolo, in tutto o in parte, direttamente o indirettamente, ceduto, riprodotto, copiato, divulgato o utilizzato senza la sua preventiva autorizzazione scritta, per fini e con modalità diversi da quelli per i quali è specificatamente fornito.

NORMALIZZAZIONE INTERNA / STANDARDIZATION
SOFTWARE : AUTOCAD 2000
UNI A0 (1189x841)