

**AUTORITA' DI BACINO
DEI FIUMI**
Trigno, Biferno e Minori, Saccione e Fortore

**PROGETTO DI PIANO STRALCIO
PER L'ASSETTO IDROGEOLOGICO
DEL BACINO INTERREGIONALE DEL FIUME FORTORE**

Legge 18 maggio 1959 n. 131 - art. 17, comma 6 ter
Legge 3 marzo 1985 n. 257 modificata con Legge 13 luglio 1995 n. 225
Legge 11 dicembre 2000 n. 365

LEGENDA

- Bacino interregionale del Fiume Trigno
- Bacino regionale del Fiume Biferno e minori
- Bacino interregionale del Fiume Saccione
- Bacino interregionale del Fiume Fortore
- Limite provinciale
- Limite regionale
- Rete idrografica

TAVOLE	CARTA DEL RISCHIO DA FRANA E DA VALANGA	7
Scala 1 : 25000	<small>assetto di versante</small>	03.28


Il Presidente del Comitato Istituzionale: *On. Dott. Angelo Marchese Iorio* Il Segretario Generale: *Dott. Ing. Raffaele Muffa*

Approvato dal Comitato Tecnico nella seduta N. 28 del 15 DIC 2005 Adottato con Delib. del Comitato Istituzionale N. 102 del 29 SET 2006

Il Segretario Generale: *Dott. Ing. Raffaele Muffa* Il Segretario Generale: *Dott. Ing. Raffaele Muffa*

- Rischio nullo
- Rischio moderato
- Rischio medio
- Rischio elevato
- Rischio molto elevato
- Limiti comunali
- Limite di bacino

- LEGENDA**
- AEROGENERATORI ED OPERE CONNESSE
 - CAVIDOTTI INTERRATI IN MT DI PROGETTO
 - VIABILITA' ESISTENTE DA ADEGUARE
 - LIMITE DI BACINO
 - LIMITI AMMINISTRATIVI

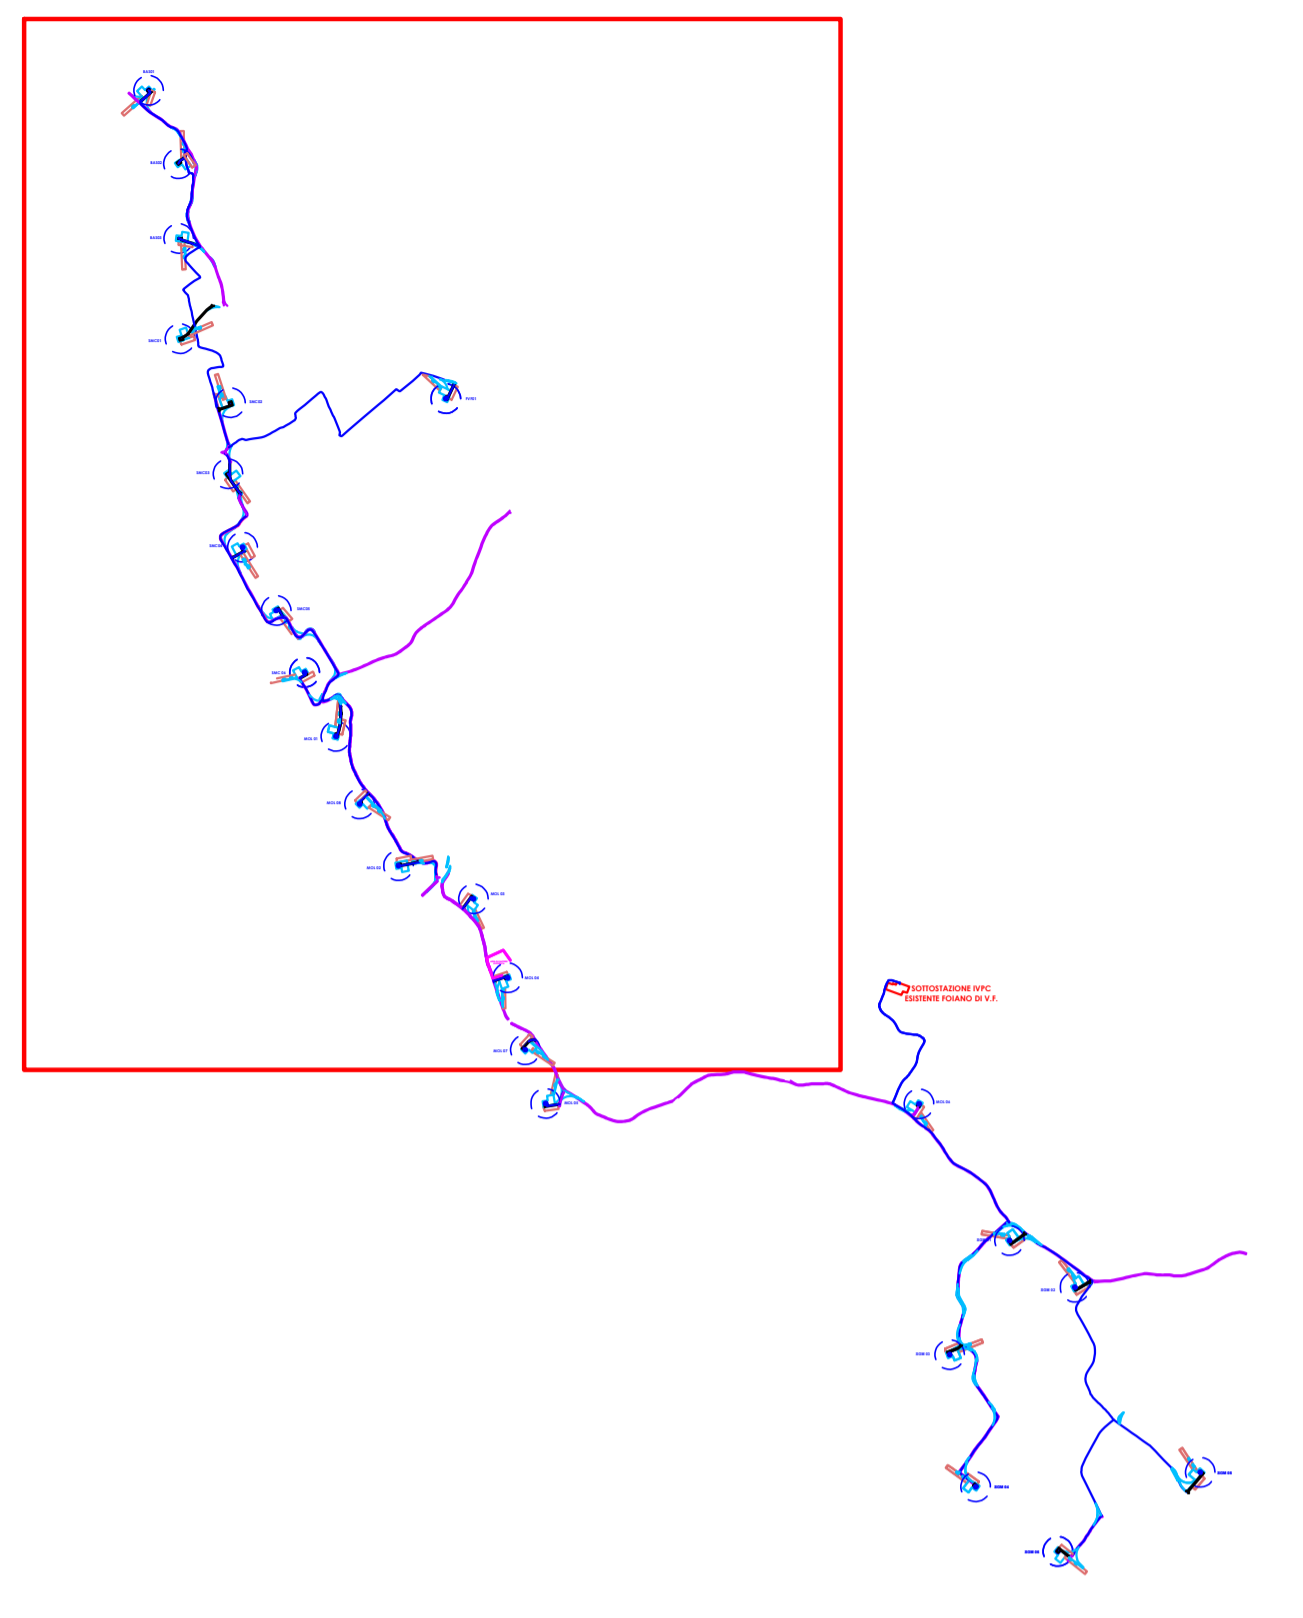

**Comuni di : SAN GIORGIO LA MOLARA, MOLINARA,
SAN MARCO DEI CAVOTI, BASELICE E FOIANO DI VAL FORTORE**
Provincia di : BENEVENTO
Regione : CAMPANIA

IV.P.C. S.r.l.
Vico Santa Maria a Cappella Vecchia, 11
80123 Napoli
Tel. 081 5480646

Sede legale: 80121 Napoli (NA) - Vico Santa Maria a Cappella Vecchia 11
Sede Operativa: 83100 Avellino - Via Circumvallazione 108
Indirizzo email: ivpc@ivpc.it

PROGETTO PER IL RIFACIMENTO E POTENZIAMENTO
DI UN PARCO EOLICO

TITOLO ELABORATO : LAYOUT IMPIANTO DI PROGETTO
SU CARTA DEL RISCHIO DA FRANA E DA VALANGA DEL PROGETTO DI PIANO
STRALCIO PER L'ASSETTO IDROGEOLOGICO DEL BACINO INTERREGIONALE DEL FIUME FORTORE
ADB DEI FIUMI TRIGNO, BIFERNO E MINORI, SACCIONE, FORTORE

DATA : Dicembre 2021	N°/CODICE ELABORATO : RP 08.1
SCALA : 1:10.000	
Folder :	Tipologia : D (disegno) Lingua : ITALIANO

arch. Beniamino Nazzaro
arch. Paolo Pisani

IVPC EOLICA S.r.l.
Società Unipersonale
Sede legale: 80121 Napoli (NA) - Vico Santa Maria a Cappella Vecchia 11
Sede Operativa: 83100 Avellino - Via Circumvallazione 108
GRUPPO IVPC

N° REVISIONE	DATA	OGGETTO DELLA REVISIONE	ELABORAZIONE
	Dicembre 2021		

Proprietà e diritto del presente documento sono riservati - la riproduzione è vietata.