

AUTORITA' DI BACINO DEI FIUMI
 Trigno, Biferno e Minori, Saccione e Fortore

PROGETTO DI PIANO STRALCIO PER L'ASSETTO IDROGEOLOGICO DEL BACINO INTERREGIONALE DEL FIUME FORTORE

Legge 15 maggio 1959 n. 131 - art. 17, comma 6 ter
 Legge 3 agosto 1985 n. 257 - modificata con Legge 13 luglio 1995 n. 225
 Legge 11 dicembre 2000 n. 365

TAVOLE
 Scala: 1:25000

CARTA DEL RISCHIO DA FRANA E DA VALANGA
 assetto di versante

T
 03.28


Il Presidente del Comitato Istituzionale: *On. Dott. Angelo Michele Ianni*
 Il Segretario Generale: *Dott. Ing. Raffaele Muffa*

Approvato dal Comitato Tecnico nella seduta del 15 DIC 2005
 Il Segretario Generale: *Dott. Ing. Raffaele Muffa*

Adottato con Delib. del Comitato Inter. locale: 29 SET 2006
 Il Segretario Generale: *Dott. Ing. Raffaele Muffa*

LEGENDA

- Rischio nullo
- Rischio moderato
- Rischio medio
- Rischio elevato
- Rischio molto elevato
- Limiti comunali
- Limite di bacino
- AEROGENERATORI ED OPERE CONNESSE
- CAVIDOTTI INTERRATI IN MT DI PROGETTO
- VIABILITA' ESISTENTE DA ADEGUARE
- LIMITE DI BACINO
- LIMITI AMMINISTRATIVI

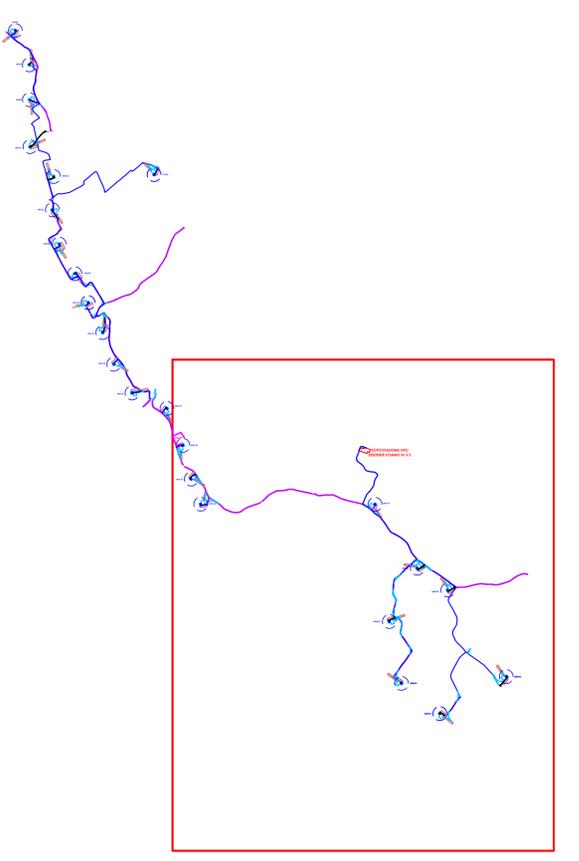

Comuni di : SAN GIORGIO LA MOLARA, MOLINARA, SAN MARCO DEI CAVOTI, BASELICE E FOIANO DI VAL FORTORE
 Provincia di : **BENEVENTO**
 Regione : **CAMPANIA**

IVPC I.V.P.C. S.r.l.
 Vico Santa Maria a Cappella Vecchia, 11
 80121 Napoli
 Tel. 081 4895480/646
 Fax 081 4895480/646
 Sede legale: 80121 Napoli (NA) - Vico Santa Maria a Cappella Vecchia 11
 Sede Operativa: 83100 Avellino - Via Circumvallazione 108
 Indirizzo email: ivpc@ivpc.it

PROGETTO PER IL RIFACIMENTO E POTENZIAMENTO DI UN PARCO EOLICO

TITOLO ELABORATO : LAYOUT IMPIANTO DI PROGETTO
 SU CARTA DEL RISCHIO DA FRANA E DA VALANGA DEL PROGETTO DI PIANO STRALCIO PER L'ASSETTO IDROGEOLOGICO DEL BACINO INTERREGIONALE DEL FIUME FORTORE ADB DEI FIUMI TRIGNO, BIFERNO E MINORI, SACCIONE, FORTORE

DATA : Dicembre 2021
 N°/CODICE ELABORATO : **RP 08.1a**

SCALA : 1:10,000
 Folder : Tipologia : D (disegno) Lingua : ITALIANO

arch. **Beniamino Nazzaro**
 arch. **Paolo Pisani**

IVPC EOLICA S.r.l.
 Società Unipersonale
 Sede legale: 80121 Napoli (NA) - Vico Santa Maria a Cappella Vecchia 11
 Sede Operativa: 83100 Avellino - Via Circumvallazione 108
 GRUPPO IVPC

PAOLO PISANI ARCHITETTO

Proprietà e diritto del presente documento sono riservati - la riproduzione è vietata.