

**AUTORITA' DI BACINO
DEI Fiumi**
Trigno, Biferno e Minori, Saccione e Fortore

**PROGETTO DI PIANO STRALCIO
PER L'ASSETTO IDROGEOLOGICO
DEL BACINO INTERREGIONALE DEL Fiume FORTORE**

Legge 18 maggio 1989 n. 183 - art. 17, comma 6 ter
Legge 3 agosto 1994 n. 307 modificata con Legge 11 luglio 1999 n. 226
Legge 11 dicembre 2000 n. 363

LEGENDA

- Bacino interregionale del Fiume Trigno
- Bacino regionale del Fiume Biferno e minori
- Bacino interregionale del Fiume Saccione
- Bacino interregionale del Fiume Fortore
- Limite provinciale
- Limite regionale
- Rete idrografica

TAVOLE	CARTA DELLA PERICOLOSITA' DA FRANA E DA VALANGA	T
Scala	assetto di variante	02.27
1 : 25000		

Il Presidente del Comitato Istituzionale: On.le Dott. Angelo Michele Iorio
 Il Segretario Generale: Dott. Ing. Raffaele Meffo

Approvato dal Comitato Tecnico nella seduta N. 28 del 15 DIC 2005
 Adottato con Deliberazione del Comitato Istituzionale N. 102 del 29 SET 2006


CARTA DELLA PERICOLOSITA'

- Pericolosità moderata
- Pericolosità elevata
- Pericolosità estremamente elevata

- Limiti comunali
- Limite di bacino

LEGENDA

- AEROGENERATORI ED OPERE CONNESSE
- CAVIDOTTI INTERRATI IN MT DI PROGETTO
- VIABILITA' ESISTENTE DA ADEGUARE
- LIMITE DI BACINO
- LIMITI AMMINISTRATIVI

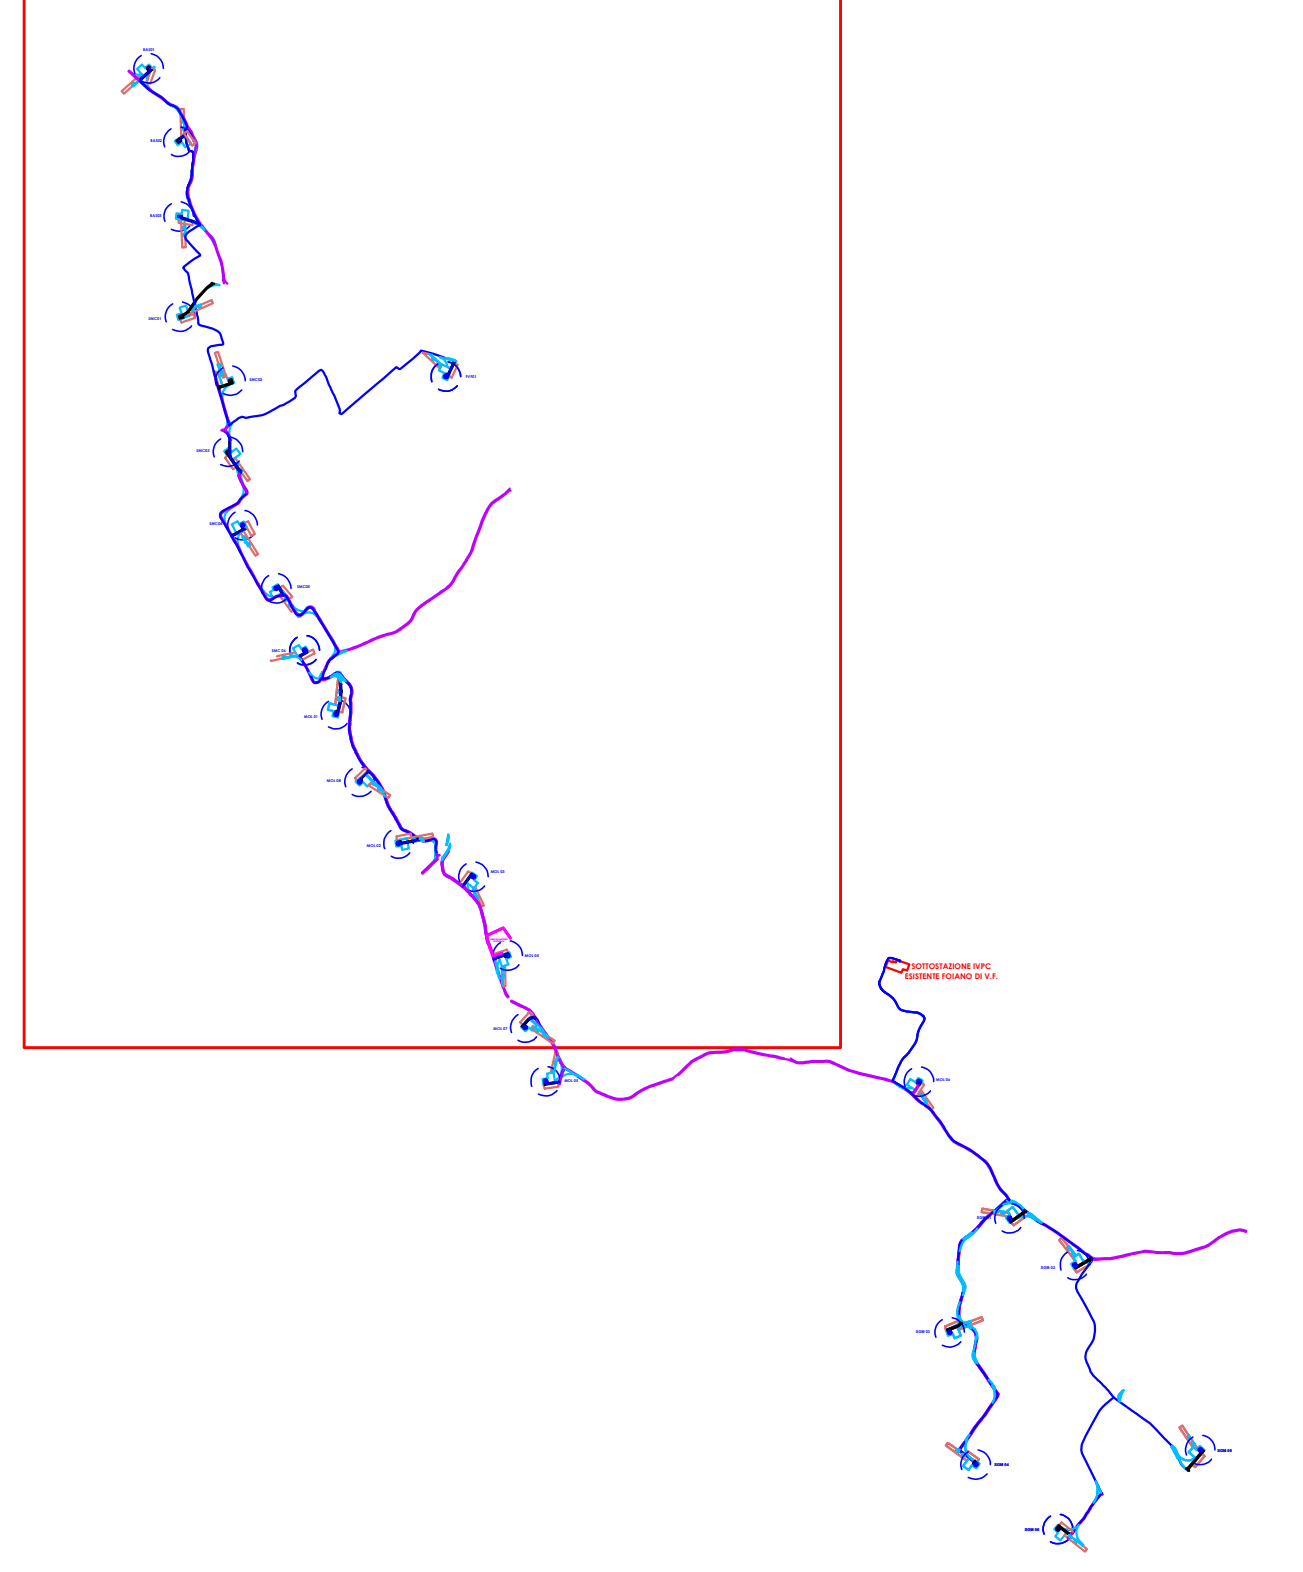

Comuni di : SAN GIORGIO LA MOLARA, MOLINARA, SAN MARCO DEI CAVOTI, BASELICE E FOIANO DI VAL FORTORE
 Provincia di : **BENEVENTO**
 Regione : **CAMPANIA**

IVPC
I.V.P.C. S.r.l.
Vico Santa Maria a Cappella Vecchia, 11
80121 Napoli
Tel. 081 5480646
Fax 081 5480646

Sede legale : 80121 Napoli (NA) - Vico Santa Maria a Cappella Vecchia 11
Sede Operativa : 83100 Avellino - Via Circumvallazione 108
Indirizzo email: ivpc@ivpc.it

PROFONENITE

OPERA

PROGETTO PER IL RIFACIMENTO E POTENZIAMENTO DI UN PARCO EOLICO

OGGETTO

TITOLO ELABORATO : LAYOUT IMPIANTO DI PROGETTO SU CARTA DELLA PERICOLOSITA' DA FRANA E DA VALANGA DEL PROGETTO DI PIANO STRALCIO PER L'ASSETTO IDROGEOLOGICO DEL BACINO INTERREGIONALE DEL Fiume FORTORE ADB DEI Fiumi TRIGNO, BIFERNO E MINORI, SACCIONE, FORTORE

DATA :	Dicembre 2021	N°/CODICE ELABORATO :	RP 08.3
SCALA :	1:10,000		
Folder :		Tipologia :	D (disegno)
		Lingua :	ITALIANO

arch. Beniamino Nazzaro
arch. Paolo Pisani

TECNICI

IVPC EOLICA S.r.l.
Società Unipersonale
Sede legale : 80121 Napoli (NA) - Vico Santa Maria a Cappella Vecchia 11
Sede Operativa : 83100 Avellino - Via Circumvallazione 108
GRUPPO IVPC

PROFONENITE

N° REVISIONE	DATA	OGGETTO DELLA REVISIONE	ELABORAZIONE
	Dicembre 2021		

Proprietà e diritto del presente documento sono riservati - la riproduzione è vietata.