

SAN GIORGIO LA MOLARA (BN)

AUTORITA' DI BACINO DEI FIUMI
 Trigno, Biferno e Minori, Saccione e Fortore

PROGETTO DI PIANO STRALCIO PER L'ASSETTO IDROGEOLOGICO DEL BACINO INTERREGIONALE DEL FIUME FORTORE

Legge 18 maggio 1989 n. 183 - art. 17, comma 6 ter
 Legge 3 agosto 1999 n. 207 modificata con Legge 27 luglio 1999 n. 226
 Legge 11 dicembre 2000 n. 365

LEGENDA

- Bacino interregionale del Fiume Trigno
- Bacino regionale del Fiume Biferno e minori
- Bacino interregionale del Fiume Saccione
- Bacino interregionale del Fiume Fortore
- Limite provinciale
- Limite regionale
- Reticolo idrografico

TAVOLE

Scala	CARTA DELLA PERICOLOSITA' DA FRANA E DA VALANGA	T
1:25000	assetto di variante	02.27


Il Presidente del Comitato Istituzionale
 On.le Dott. Angelo Michele Iorio

Il Segretario Generale
 Dott. Ing. Raffaele Maffi

Approvato dal Comitato Tecnico nella seduta
 N. 28 del 15 DIC 2005


Adottato con Deliberazione del Comitato Istituzionale
 N. 102 del 29 SET 2006

Il Segretario Generale
 Dott. Ing. Raffaele Maffi

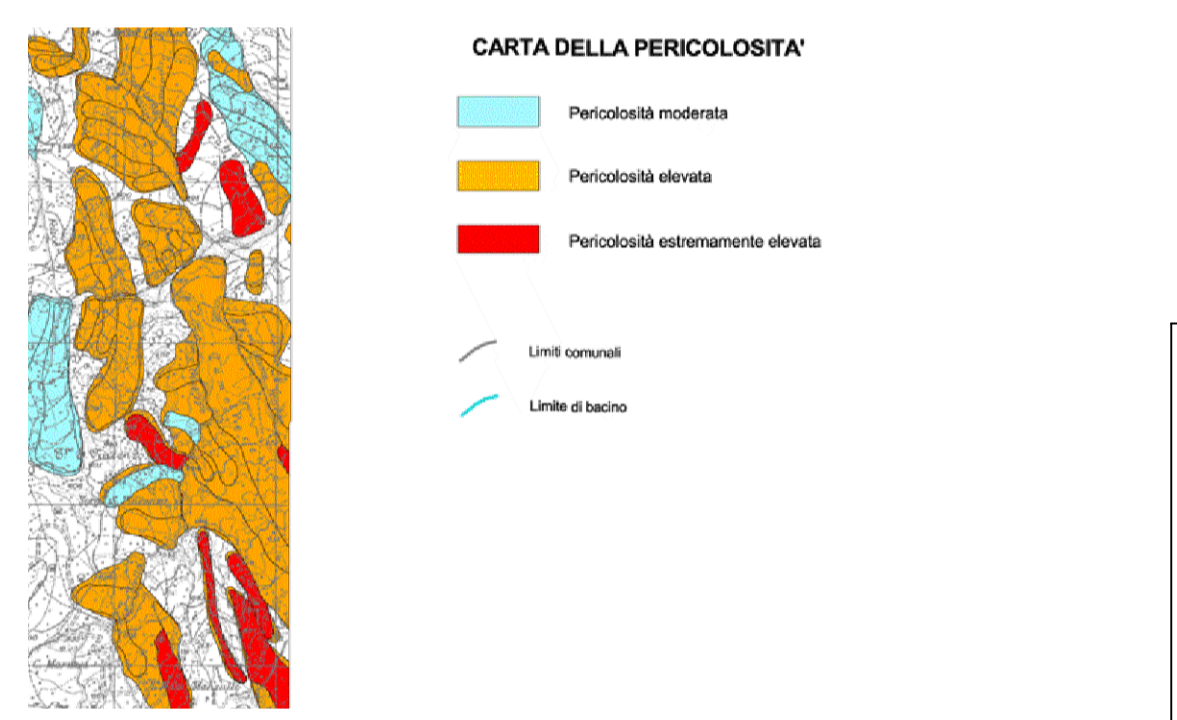

LEGENDA

- AEROGENERATORI ED OPERE CONNESSE
- CAVIDOTTI INTERRATI IN METRI DI PROGETTO
- VIABILITA' ESISTENTE DA ADEGUIARE
- LIMITE DI BACINO
- LIMITI AMMINISTRATIVI

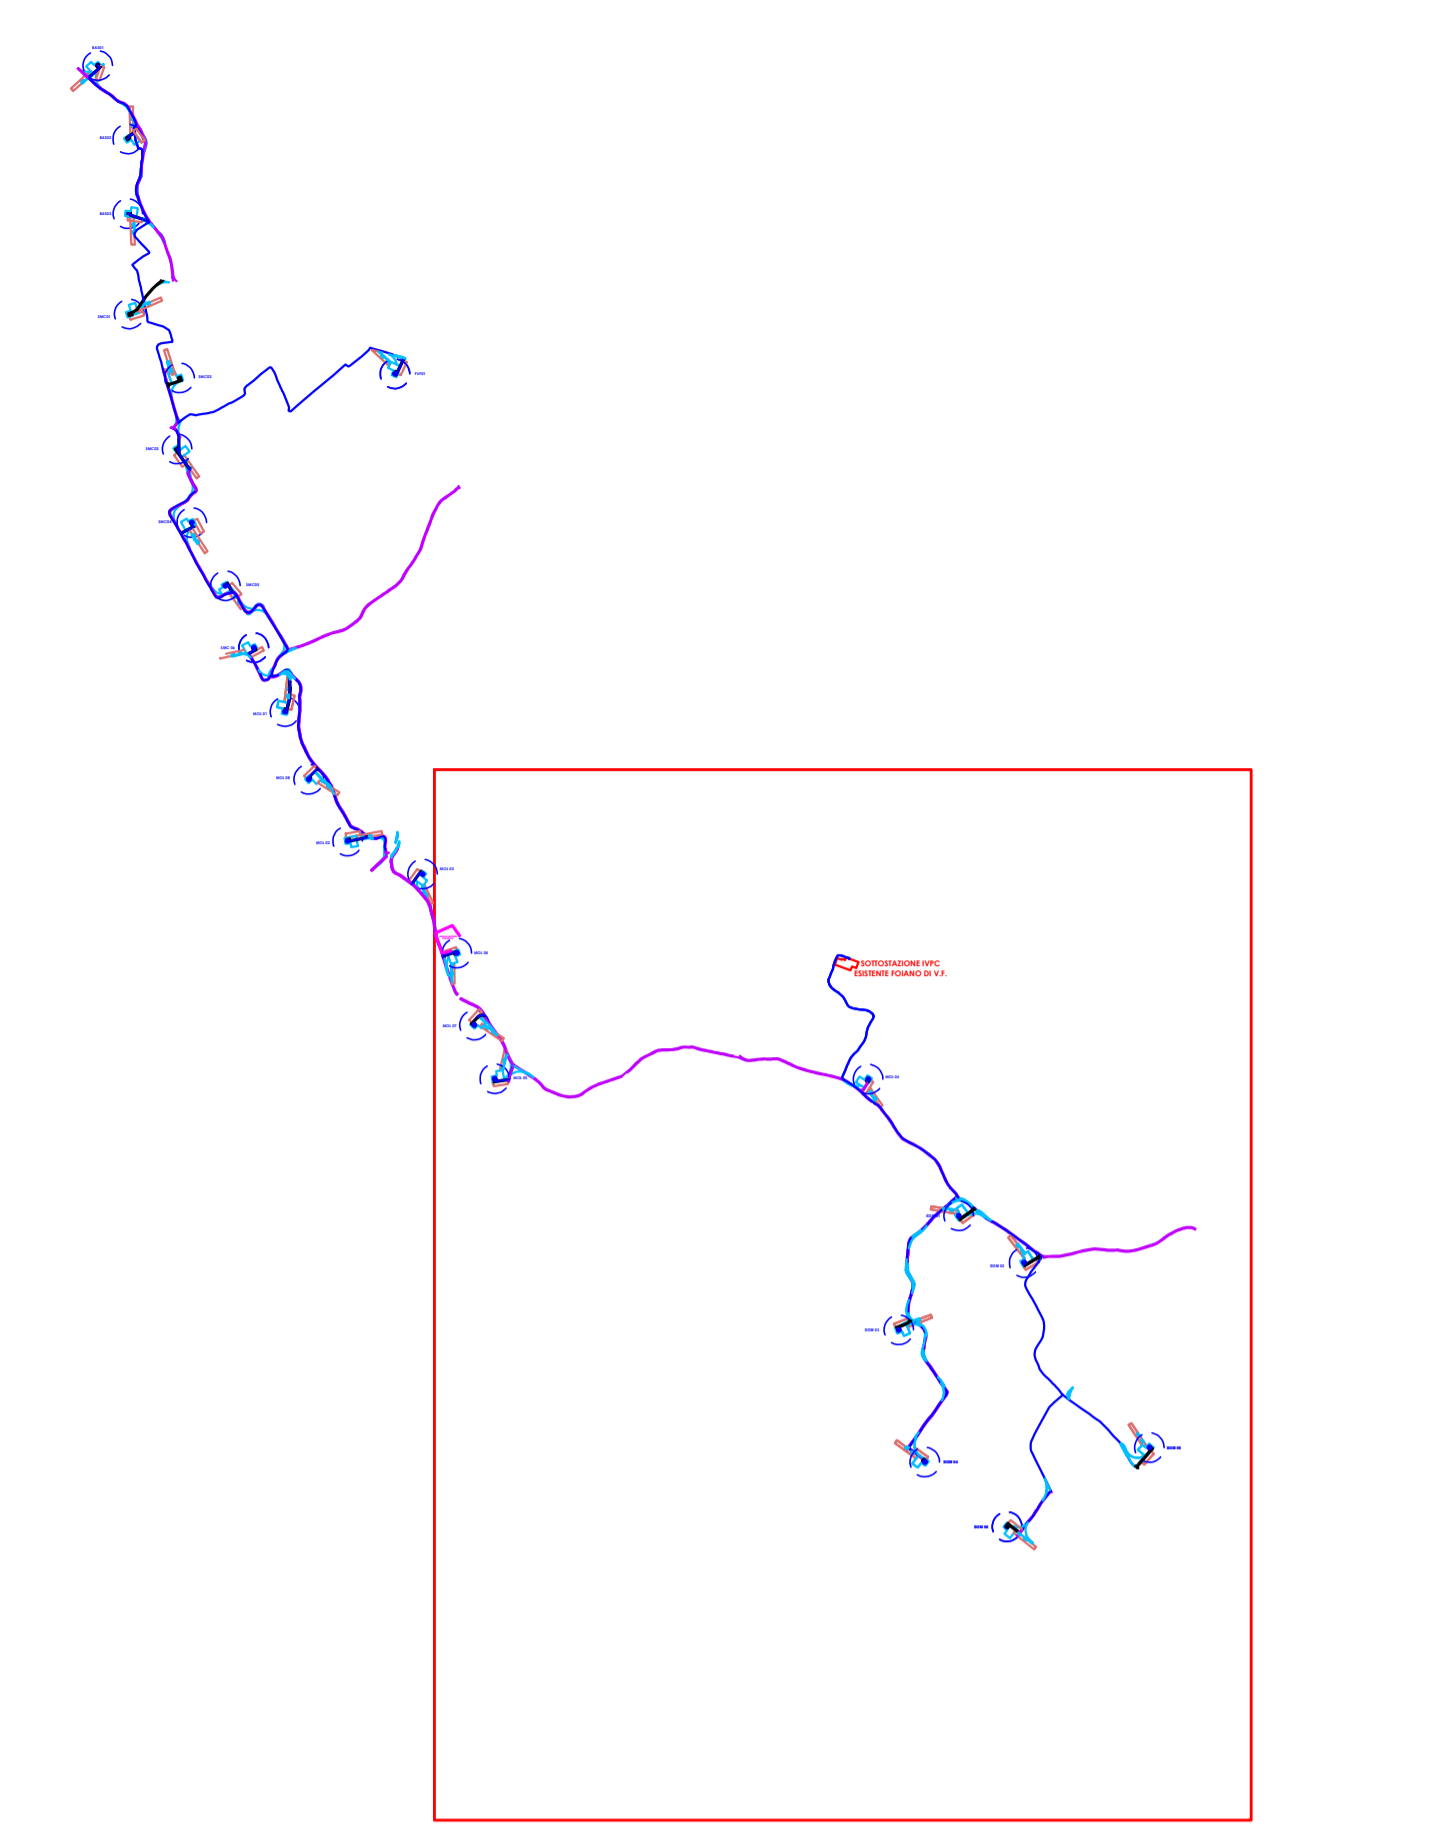

Comuni di : SAN GIORGIO LA MOLARA, MOLINARA, SAN MARCO DEI CAVOTI, BASELICE E FOIANO DI VAL FORTORE
 Provincia di : BENEVENTO
 Regione : CAMPANIA

IVPC I.V.P.C. S.r.l.
 Vico Santa Maria a Cappella Vecchia, 11
 80121 Napoli
 P.IVA: 01895480646
 info@ivpc.com

Sede legale: 80121 Napoli (NA) - Vico Santa Maria a Cappella Vecchia 11
 Sede Operativa: 83100 Avellino - Via Circumvallazione 108
 Indirizzo email: ivpc@ivpc.com

PROGETTO PER IL RIFACIMENTO E POTENZIAMENTO DI UN PARCO EOLICO

TITOLO ELABORATO : LAYOUT IMPIANTO DI PROGETTO SU CARTA DELLA PERICOLOSITA' DA FRANA E DA VALANGA DEL PROGETTO DI PIANO STRALCIO PER L'ASSETTO IDROGEOLOGICO DEL BACINO INTERREGIONALE DEL FIUME FORTORE ADB DEI FIUMI TRIGNO, BIFERNO E MINORI, SACCIONE, FORTORE

DATA : Dicembre 2021 N°/CODICE ELABORATO : **RP 08.3a**

SCALA : 1:10,000

Folder : Tipologia : D (disegno) Lingua : ITALIANO

arch. Beniamino Nazzaro
 arch. Paolo Pisani

IVPC EOLICA S.r.l.
 Società Unipersonale
 Sede legale: 80121 Napoli (NA) - Vico Santa Maria a Cappella Vecchia 11
 Sede Operativa: 83100 Avellino - Via Circumvallazione 108
 GRUPPO IVPC

PAOLO PISANI ARCHITETTO

December 2021

N° REVISIONE DATA OGGETTO DELLA REVISIONE ELABORAZIONE

Proprietà e diritto del presente documento sono riservati - la riproduzione è vietata.