
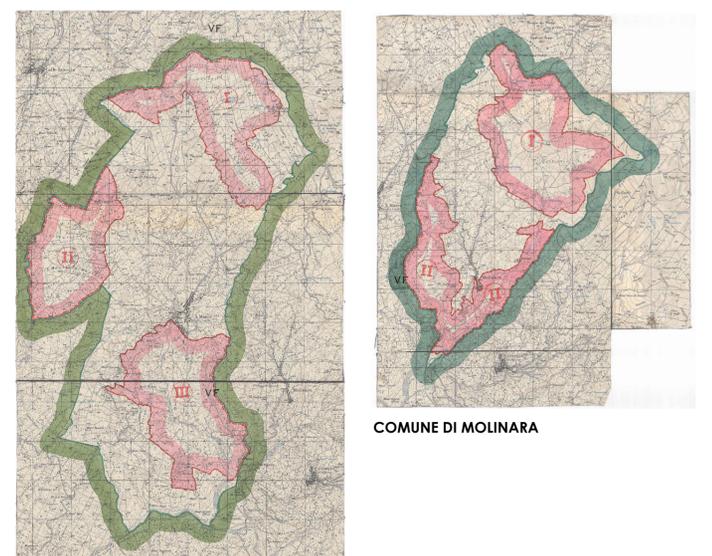


**PERIMETRAZIONI COMUNALI DELLE ZONE ASSOGGETTATE A VINCOLO IDROGEOLOGICO**

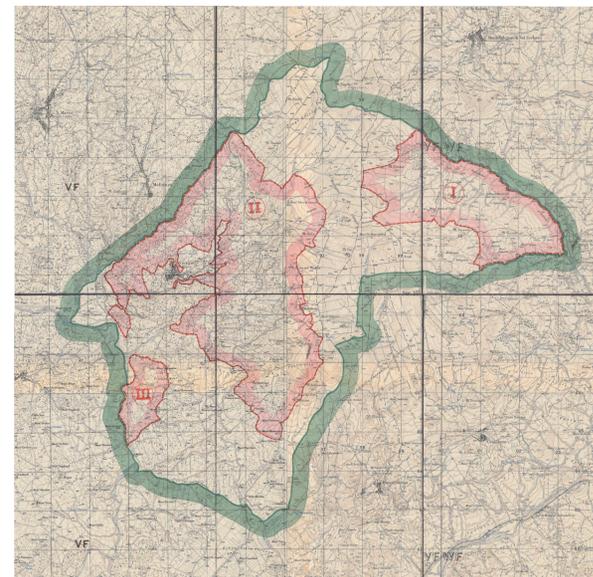

**COMUNE DI SAN MARCO DEI CAVOTI  
I TERRITORI DEI COMUNI DI BASELICE E FOIANO DI VAL FORTORE SONO INTERAMENTE VINCOLATI**

- LIMITI AMMINISTRATIVI
  - AEROGENERATORI DA DISMETTERE  
N° complessivo : 97  
Modello : Vestas V42 e V44  
Potenza nominale : 600 KW  
Diametri rotor : 42 e 44 mt  
H torri : 50 mt  
Tipologie sostegni : traliccio acciaio  
Tipologie fondazioni : su n°4 pali trivellati collegati da trave
  - CAVIDOTTI ESISTENTI DA DISMETTERE
  - SOTTOSTAZIONI IVPC ESISTENTI
  - ZONE ASSOGGETTATE AL VINCOLO IDROGEOLOGICO  
Fonte :  
Geoportale Regione Campania - Vincolo Idrogeologico della Provincia di Benevento  
<https://si2.regione.campania.it/content/vincolo-idrogeologico-della-provincia-di-benevento>
- TOTALE MW : 58,20

BASE CARTOGRAFICA IGM

**Comuni di : SAN GIORGIO LA MOLARA, MOLINARA,  
SAN MARCO DEI CAVOTI, BASELICE E FOIANO DI VAL FORTORE**  
Provincia di : BENEVENTO  
Regione : CAMPANIA

**IVPC**  
Società Unipersonale  
Sede legale : 80121 Napoli (NA) - Vico Santa Maria a Cappella Vecchia 11  
Sede Operativa : 83100 Avellino - Via Circumvallazione 108  
Indirizzo email : [ivpc@ivpc.it](mailto:ivpc@ivpc.it)

**I.V.P.C. S.r.l.**  
Vico Santa Maria a Cappella Vecchia, 11  
80121 Napoli  
P.IVA : 01895480646

**OPERA**  
**PROGETTO PER IL RIFACIMENTO E POTENZIAMENTO  
DI UN PARCO EOLICO**

**OGGETTO**  
TITOLO ELABORATO :  
LAYOUT IMPIANTO DA DISMETTERE SU  
CARTA DELLE ZONE ASSOGGETTATE A VINCOLO IDROGEOLOGICO

DATA : Dicembre 2021 N°/CODICE ELABORATO : **RP 09**  
SCALA : 1:25.000

Folder : Elaborati di Progetto Tipologia : D (disegno) Lingua : ITALIANO

**I TECNICI**

**IVPC**  
IVPC EOLICA S.r.l.  
Società Unipersonale  
Sede legale : 80121 Napoli (NA) - Vico Santa Maria a Cappella Vecchia 11  
Sede Operativa : 83100 Avellino - Via Circumvallazione 108  
GRUPPO IVPC

**PAOLO PISANI ARCHITETTO**  
P.IVA : 01895480646

00	Dicembre 2021			
N° REVISIONE	DATA	OGGETTO DELLA REVISIONE	ELABORAZIONE	APPROVAZIONE
			IVPC Eolica	IVPC Eolica
			ELABORAZIONE	VERIFICA
				APPROVAZIONE

Proprietà e diritto del presente documento sono riservati - la riproduzione è vietata.