

# Comuni di : SAN GIORGIO LA MOLARA, MOLINARA, SAN MARCO DEI CAVOTI, BASELICE E FOIANO DI VAL FORTORE


Provincia di : BENEVENTO

Regione : CAMPANIA

PROponente



**I.V.P.C. S.r.l.**  
Vico Santa Maria a Cappella Vecchia, 11  
80121 Napoli  
PIVA: 01895480646  
*Antex*

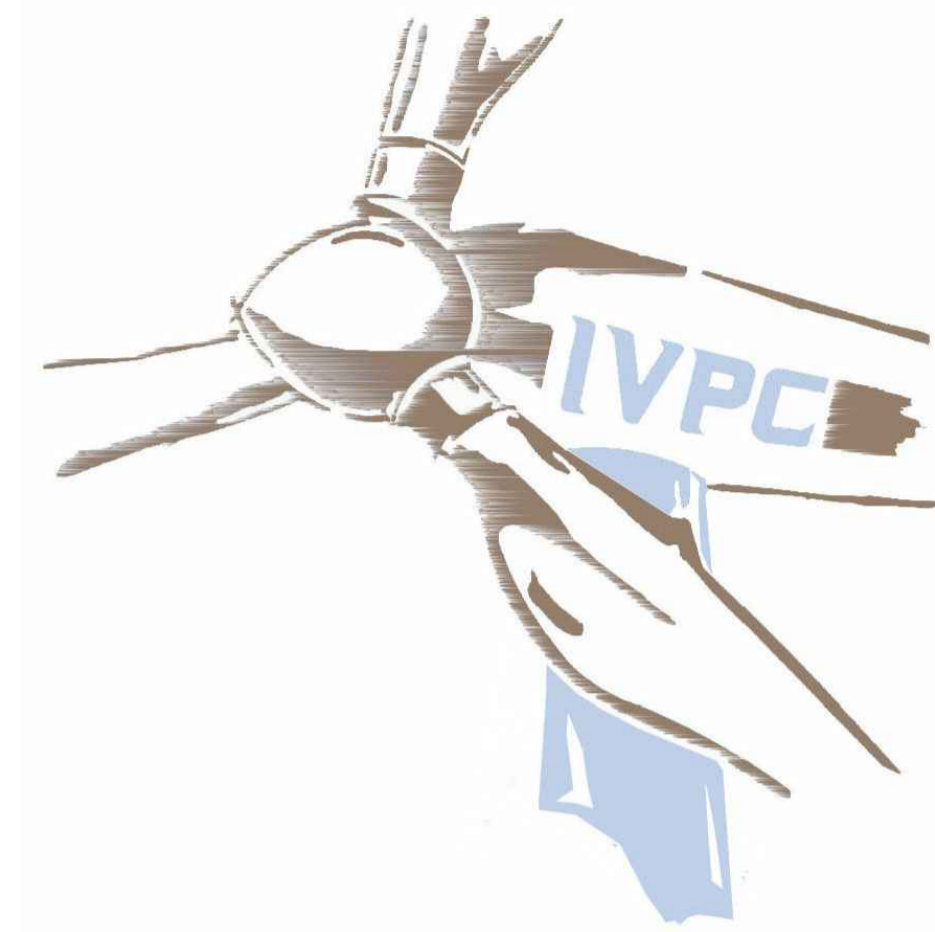

IVPC S.r.l.  
Sede legale : 80121 Napoli (NA) - Vico Santa Maria a Cappella Vecchia 11  
Sede Operativa : 83100 Avellino - Via Circumvallazione 108  
Indirizzo email [ivpc@pec.ivpc.com](mailto:ivpc@pec.ivpc.com)

OPERA

PROGETTO PER IL RIFACIMENTO ED IL POTENZIAMENTO DI UN PARCO EOLICO

OGGETTO

TITOLO ELABORATO :

PRG BASELICE

TEMATISMI

Tavola dei vincoli

DATA :

Dicembre 2021

SCALA :

1:10.000

Tipologia : D (disegno)

Lingua : ITALIANO

N°/CODICE ELABORATO :

**RP 13**

I TECNICI

arch. Beniamino Nazzaro  
arch. Paolo Pisani




IVPC EOLICA S.r.l.  
Società Unipersonale  
Sede legale : 80121 Napoli (NA) -  
Vico Santa Maria a Cappella Vecchia 11  
Sede Operativa : 83100 Avellino -  
Via Circumvallazione 108  
GRUPPO IVPC






COMUNE BASELICE  
 LOCALITA' TERRITORIO COMUNALE  
 PROGETTO VARIANTE GENERALE AL P.R.G. VIGENTE  
 COMMITTENTE AMM.NE COMUNALE  
 FASE ESECUTIVA  
 LEGGE LL.PR.14/82 17/82 1/83 LL.1150/42 47/85 319/81 12/88  
 OGGETTO ZONE OMOGENEE

PROGETTISTI ARCH.VINCENZO CARBONE  
 ING.CARMINE DE FALCO

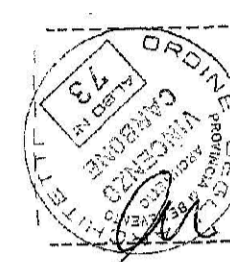

IL SINDACO PROF.NICOLA DEL VECCHIO

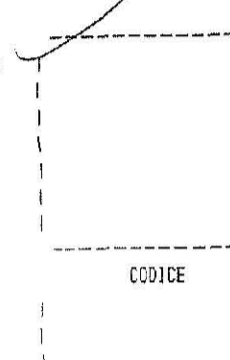

LEGENDA

	ZONA RESIDENZIALE D'INTERESSE STORICO-AMBIENTALE CONFORME AL P.R.G. VIGENTE E AL P.D.R. APPROVATO CON DECRETO D.P.R.G.	A-A,
	ZONA RESIDENZIALE DI RISTRUTTURAZIONE	BR
	ZONA RESIDENZIALE DI COMPLEMENTO	BC
	ZONA RESIDENZIALE DI ESPANSIONE	C
	AREE DEI PIANI DI LOTTIZZAZIONI GIA' APPROVATI E CONFORMI ALLO STRUMENTO URBANISTICO VIGENTE	CP
	ZONA RESIDENZIALE DI ESPANSIONE PUBBLICA	CT
	ZONA RESIDENZIALE TURISTICA	CCA
	ZONA RESIDENZIALE COMMERCIALE ALBERGHIERA	D
	ZONA PER IMPIANTI PRODUTTIVI	EC
	ESPANSIONE AGRICOLA	F
	AREE PUBBLICHE DI LIVELLO SOVRA COMUNALE (PARCO, ATTREZZATURE SPORTIVE)	S
	AREE PUBBLICHE DI LIVELLO COMUNALE (VERDE ATTREZZATO, ISTRUZIONE, ATTREZZATURE COLLETTIVE, PARCHEGGI)	
	ZONA DI RISPETTO CIMITERIALE	
	FASCIA DI RISPETTO STRADALE E CORRI D'ACQUA	
	ZONA A VOCAZIONE INDUSTRIALE DI RISERVA	
	ZONA SOTTOPOSTA A CONSOLIDAMENTO AI SENSI DEL SOPRALUOGO COMMISSIONE G.R. MINISTERO DELLA PROTEZIONE CIVILE	E, E <sub>1</sub>
	ZONA AGRICOLA (A)	E <sub>2</sub>
	ZONA AGRICOLA SENZA ASSERVIMENTO (A)	
	VARIANTE DI PROGETTO	
	DELIMITAZIONE DELLE ZONE DI RECUPERO AI SENSI DELL'ART. 27L.459/78	

