

PLANIMETRIA DELL'AREA PRIMA DELL' INTERVENTO CON INDICAZIONE DEI PUNTI DI SCATTO



SCATTO FOTOGRAFICO N.3



SCATTO FOTOGRAFICO N.4



SCATTO FOTOGRAFICO N.5



SCATTO FOTOGRAFICO N.6



SCATTO FOTOGRAFICO N.1



SCATTO FOTOGRAFICO N.7



SCATTO FOTOGRAFICO N.8



SCATTO FOTOGRAFICO N.2



SCATTO FOTOGRAFICO N.9



SCATTO FOTOGRAFICO N.10



Comuni di : **SAN GIORGIO LA MOLARA, MOLINARA, SAN MARCO DEI CAVOTI, BASELICE E FOIANO DI VAL FORTORE**  
 Provincia di : **BENEVENTO**  
 Regione : **CAMPANIA**




**PROGETTO PER IL RIFACIMENTO E POTENZIAMENTO DI UN PARCO EOLICO**

TITOLO ELABORATO : **DOCUMENTAZIONE FOTOGRAFICA DEL SITO PRIMA DELL'INTERVENTO MOLINARA**

DATA : **Dicembre 2021** IN/CODICE ELABORATO : **TAV 06.2**

Scala : **-----** Tipologia : **D (disegno)** Singolo : **ITALIANO**

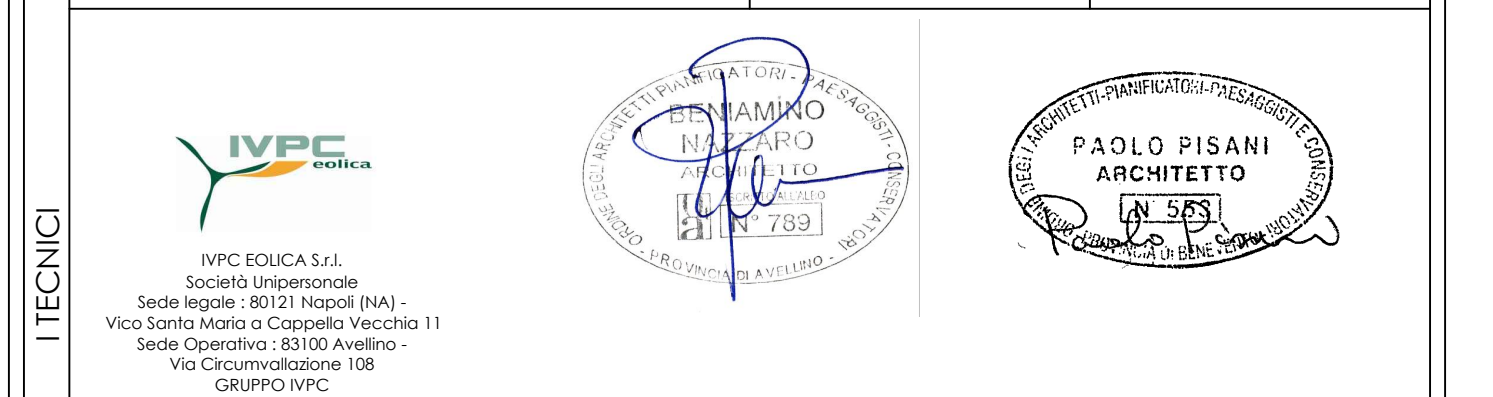

REVISIONE	DATA	OGGETTO DELLA REVISIONE	ELABORAZIONE	VERIFICA	APPROVAZIONE
00	Dicembre 2021		IVPC Eolico	IVPC Eolico	IVPC

Progetto e tutto del presente documento sono riservati - su riproduzione è vietata.