FASE DI CANTIERE

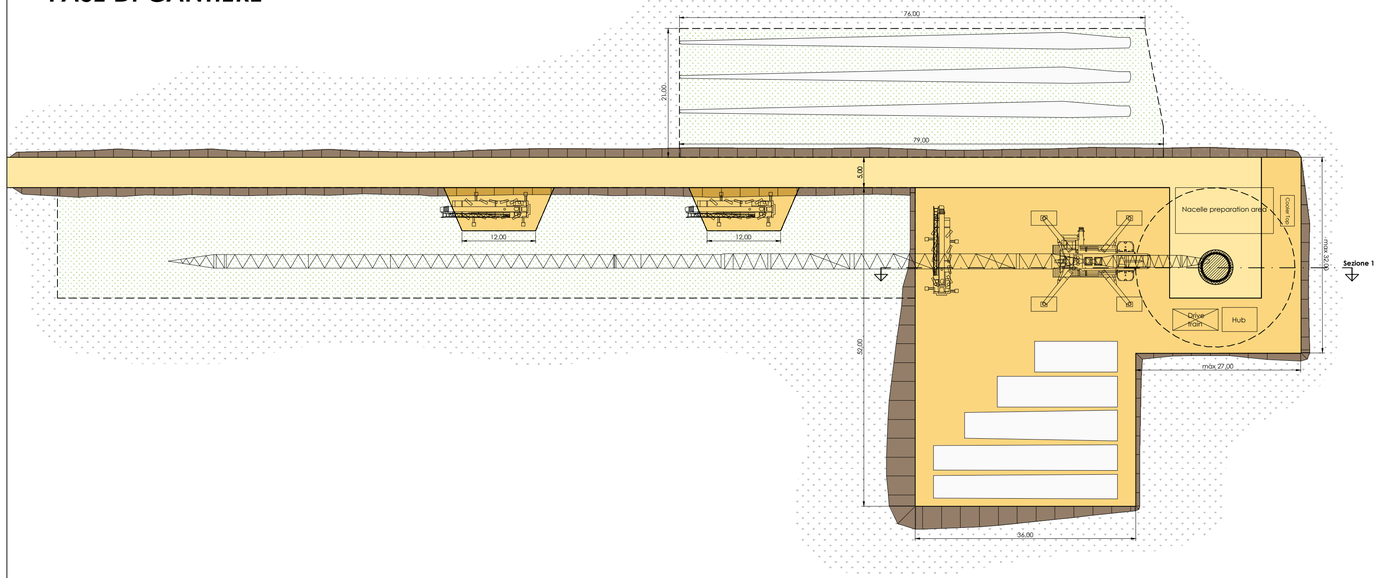

PIAZZOLE DEFINITIVE E VIABILITA' DEFINITIVA
Opere previste : formazione di fondazione stradale drenante con materiale arido di cava.

PIAZZOLA DI CANTIERE PER IL MONTAGGIO
Opere previste : formazione di fondazione stradale drenante con materiale arido di cava.
A fine cantiere ricoprimento con terreno vegetale.

SCARPATE

AREE TEMPORANEE DI CANTIERE PER STOCCAGGIO PALE
(Si prevede lo scotico superficiale. L' eventuale stesura di uno strato sottile di materiale arido di cava è prevista solo in caso di esecuzione dei lavori durante la stagione invernale)

TERRENI COLTIVATI

SISTEMAZIONE FINALE

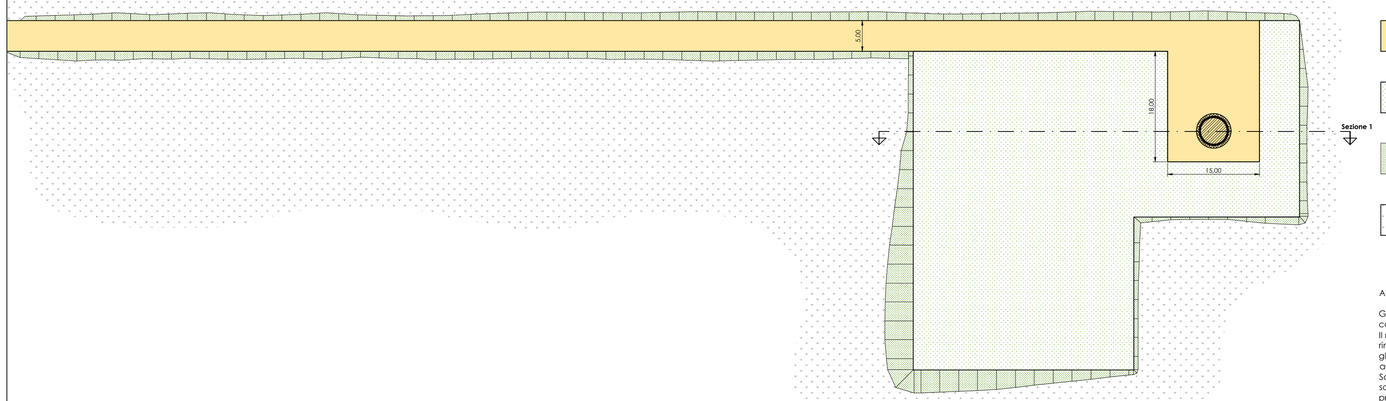

PIAZZOLE DEFINITIVE E VIABILITA' DEFINITIVA
Opere previste : formazione di fondazione stradale drenante con materiale arido di cava.

PIAZZOLA DI CANTIERE PER IL MONTAGGIO
A fine cantiere se ne prevede il ricoprimento con stesura terreno vegetale di risulta dagli scavi, riutilizzato con le modalità previste dal d.lgs 152/2006 (Codice Ambiente) e ss.mm.ii..

SCARPATE

TERRENI COLTIVATI

ACCORGIMENTI PROGETTUALI DA OSSERVARSI DURANTE LE FASI DI LAVORO

Gli scavi e movimenti di terra, saranno limitati, per sagoma e dimensioni, a quelli previsti in progetto come descritto e rappresentato nei grafici.
Il materiale di risulta dovrà essere compensato nell'ambito del cantiere, e riutilizzato per i livellamenti e rinterri necessari, con le modalità previste dal d.lgs 152/2006 (Codice Ambiente) e ss.mm.ii.. In ogni caso, gli eventuali materiali non adoperabili in loco dovranno essere allontanati e depositati in discariche autorizzate.
Saranno realizzati, adeguati drenaggi di presidio alle piazzole in premessa, e inoltre le misure di salvaguardia idrogeologica saranno, in ogni modo, assunte anche a presidio degli scavi o fronti di scavi provvisori.
La viabilità esistente di accesso, da adeguare e ripristinare con idonea massicciata stradale, sarà dotata di tutte le opere d'arte necessarie per il regolare deflusso delle acque superficiali e le stesse saranno, ordinatamente, canalizzate e smaltite nel recapito finale.

SISTEMAZIONE FINALE : SEZIONE TIPO

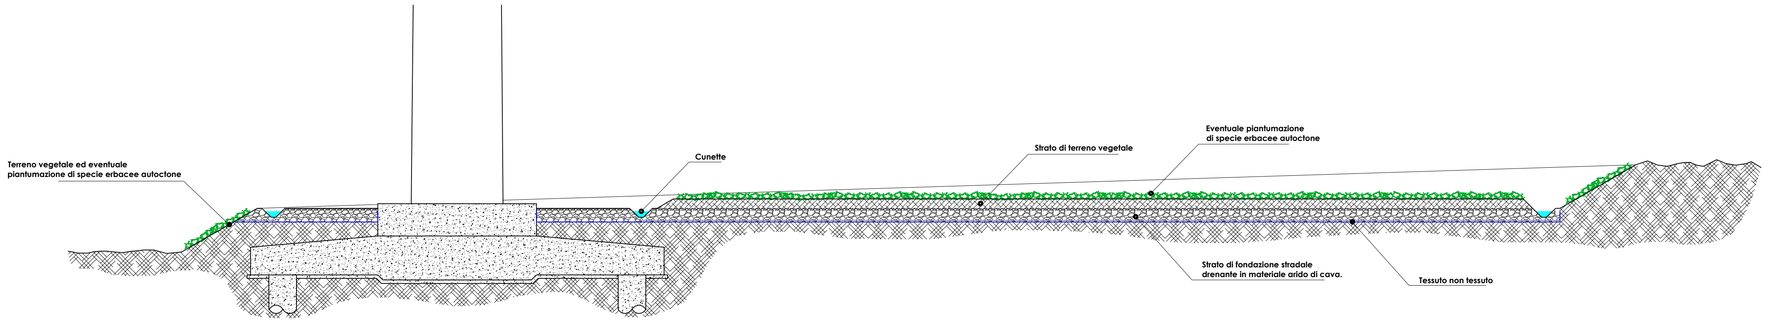

Comuni di : SAN GIORGIO LA MOLARA, MOLINARA, SAN MARCO DEI CAVOTI, BASELICE E FOIANO DI VAL FORTORE
Provincia di : BENEVENTO
Regione : CAMPANIA

PROPONENTE

IVPC S.r.l.
Sede legale : 80121 Napoli (NA) - Vico Santa Maria a Cappella Vecchia 11
Sede Operativa : 83100 Avellino - Via Circumvallazione 108
Indirizzo email ivpc@pec.ivpc.com

I.V.P.C. S.r.l.
Vico Santa Maria a Cappella Vecchia, 11
80121 Napoli
P.IVA: 01895480646

OPERA

PROGETTO PER IL RIFACIMENTO E POTENZIAMENTO DI UN PARCO EOLICO

OGGETTO

TITOLO ELABORATO :

PIAZZOLE TIPO

DATA :	Dicembre 2021	N°/CODICE ELABORATO :	TAV.07A.11
SCALA :	1:500		
Folder :	Elaborati di Progetto	Tipologia : D (disegno)	Lingua : ITALIANO

I TECNICI

IVPC EOLICA S.r.l.
Società Unipersonale
Sede legale : 80121 Napoli (NA) -
Vico Santa Maria a Cappella Vecchia 11
Sede Operativa : 83100 Avellino -
Via Circumvallazione 108
GRUPPO IVPC

BENIAMINO NAPOLITANO
ARCHITETTO
N° 789

PAOLO PISANI
ARCHITETTO
N. 585

N° REVISIONE	DATA	OGGETTO DELLA REVISIONE	ELABORAZIONE	VERIFICA	APPROVAZIONE
00	Luglio 2021		IVPC Eolica	IVPC Eolica	IVPC

Proprietà e diritto del presente documento sono riservati - la riproduzione è vietata.