


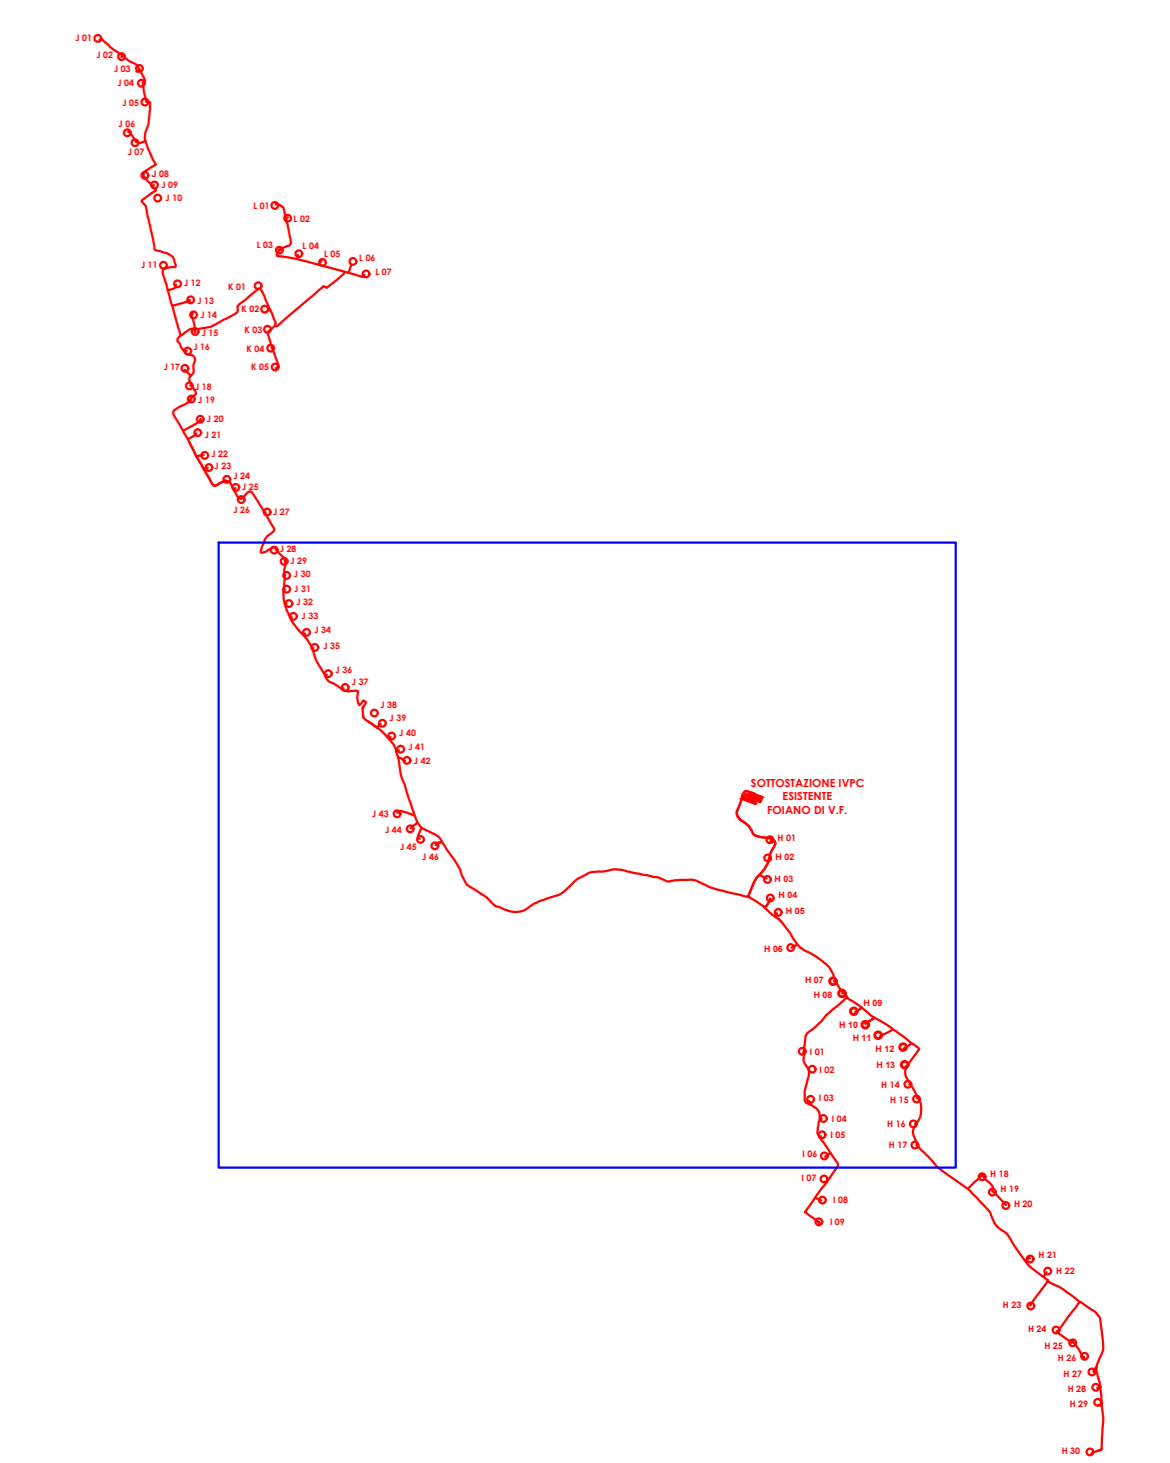

FOIANO DI VALFOTORE (BN)

MOLINARA (BN)



LEGENDA DISMISSIONE

- AEROGENERATORI "MOLINARA" DA DISMETTERE**
 Modello Vestas V42 : aerogeneratori J30-J31-J32-J33-J34-J35
 Modello Vestas V44 : aerogeneratori H01-H02-H03-H04-H05-H06-J29-J36-J37-J38-J39-J40-J41-J42-J43-J44-J45-J46
 N COMPLESSIVO 24
 TOTALE MW 14,40
- PIAZZOLE DI CANTIERE PER DISMISSIONE**
 Opere previste : formazione di fondazione stradale drenante con materiale arido di cava.
- AREE TEMPORANEE DI CANTIERE PER STOCCAGGIO COMPONENTI**
 (S) prevede lo scollico superficiale e la stesura di uno strato sottile di materiale arido solo in caso di esecuzione dei lavori durante la stagione invernale)
- AREE TEMPORANEE DI CANTIERE PER STOCCAGGIO GRUPPO ROTORE**
 (S) prevede lo scollico superficiale e la stesura di uno strato sottile di materiale arido solo in caso di esecuzione dei lavori durante la stagione invernale)
- CAVIDOTTI INTERRATI IN MT DA DISMETTERE**
- VIABILITA' DA DISMETTERE**



AREE TEMPORANEE DI CANTIERE PER STOCCAGGIO COMPONENTI
 (S) prevede lo scollico superficiale e la stesura di uno strato sottile di materiale arido solo in caso di esecuzione dei lavori durante la stagione invernale)

BASE CARTOGRAFICA CTR CAMPANIA

Comuni di : **SAN GIORGIO LA MOLARA, MOLINARA, SAN MARCO DEI CAVOTI, BASELICE E FOIANO DI VAL FORTORE**
 Provincia di : **BENEVENTO**
 Regione : **CAMPANIA**

I.V.P.C. S.p.A.
 Via Santa Maria a Capella Vecchia, 11
 80121 Napoli
 Tel. 081 5480646
 Email: info@ivpc.com

PROGETTO PER IL RIFACIMENTO E POTENZIAMENTO DI UN PARCO EOLICO

TITOLO ELABORATO :
INQUADRAMENTO SU ORTOFOTO IMPIANTO DA DISMETTERE
 Dettaglio

DATA : Dicembre 2021 NF/CODICE ELABORATO : **TAV.07A.4.2**

SCALA : 1:5,000

Folder : Elaborati di Progetto Tipologia : D (disegni) Lingua : ITALIANO

I.V.P.C. S.p.A.
 Via Santa Maria a Capella Vecchia, 11
 80121 Napoli
 Tel. 081 5480646
 Email: info@ivpc.com

NO	DATA	OGGETTO DELLA REVISIONE	ELABORAZIONE	VERIFICA	APPROVAZIONE
00	Dicembre 2021		IVPC Edico	IVPC Edico	IVPC

Progetto e tutto del presente documento sono riservati - la riproduzione è vietata.