


LEGENDA DISMISSIONE

- AEROGENERATORI DA DISMETTERE
- PIAZZOLE DI CANTIERE PER DISMISSIONE
Opere previste: formazione di fondazione stradale drenante con materiale arido di cava.
- AREE TEMPORANEE DI CANTIERE PER STOCCAGGIO COMPONENTI
(Si prevede lo scollo superficiale e la stesura di uno strato sottile di materiale arido solo in caso di esecuzione dei lavori durante la stagione invernale)
- AREE TEMPORANEE DI CANTIERE PER STOCCAGGIO GRUPPO ROTORE
(Si prevede lo scollo superficiale e la stesura di uno strato sottile di materiale arido solo in caso di esecuzione dei lavori durante la stagione invernale)
- CAVI DOTTI INTERATI IN MT DA DISMETTERE
- VIABILITA' DA DISMETTERE

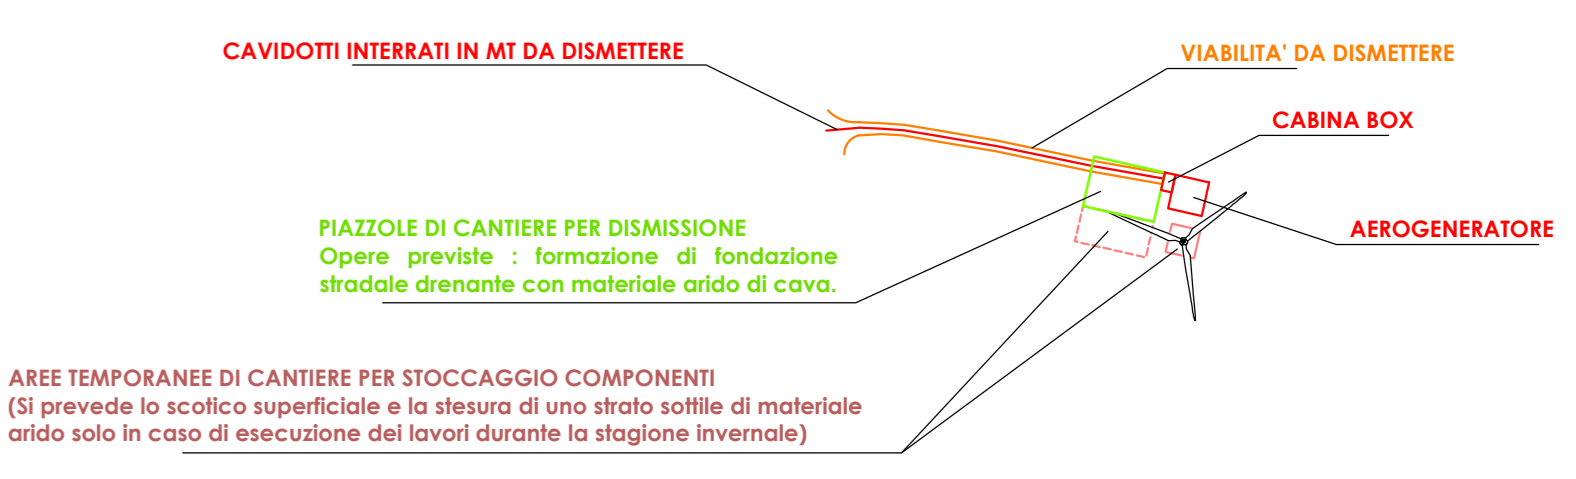

BASE CARTOGRAFICA CATASTALE

Comuni di : **SAN GIORGIO LA MOLARA, MOLINARA, SAN MARCO DEI CAVOTI, BASELICE E FOIANO DI VAL FORTORE**
 Provincia di : **BENEVENTO**
 Regione : **CAMPANIA**

PROFONONTE



I.V.P.C. S.r.l.
 Via Santa Maria a Cappella Vecchia, 11
 80121 Napoli
 Telefono: 081 48549646
 Indirizzo email: ivpc@ivpc.com



OPERA

PROGETTO PER IL RIFACIMENTO E POTENZIAMENTO DI UN PARCO EOLICO


OGGETTO

INQUADRAMENTO SU CATASTALE IMPIANTO DA DISMETTERE
 Dettaglio

DATA: Dicembre 2021
 SCALIA: 1:2.000
 FOLDER: Elaborati di Progetto

IPVCOODICE ELABORATO: **TAV.07A.6.4**

Tipologia: D (disegno) | Lingua: ITALIANO



PAOLO FISANI ARCHITETTO

NO	REVISIONE	DATA	OGGETTO DELLA REVISIONE	IPVCO ELABORAZIONE	IPVCO VERIFICA	IPVCO APPROVAZIONE
00		Dicembre 2021				

MOLINARA FOGLIO 05