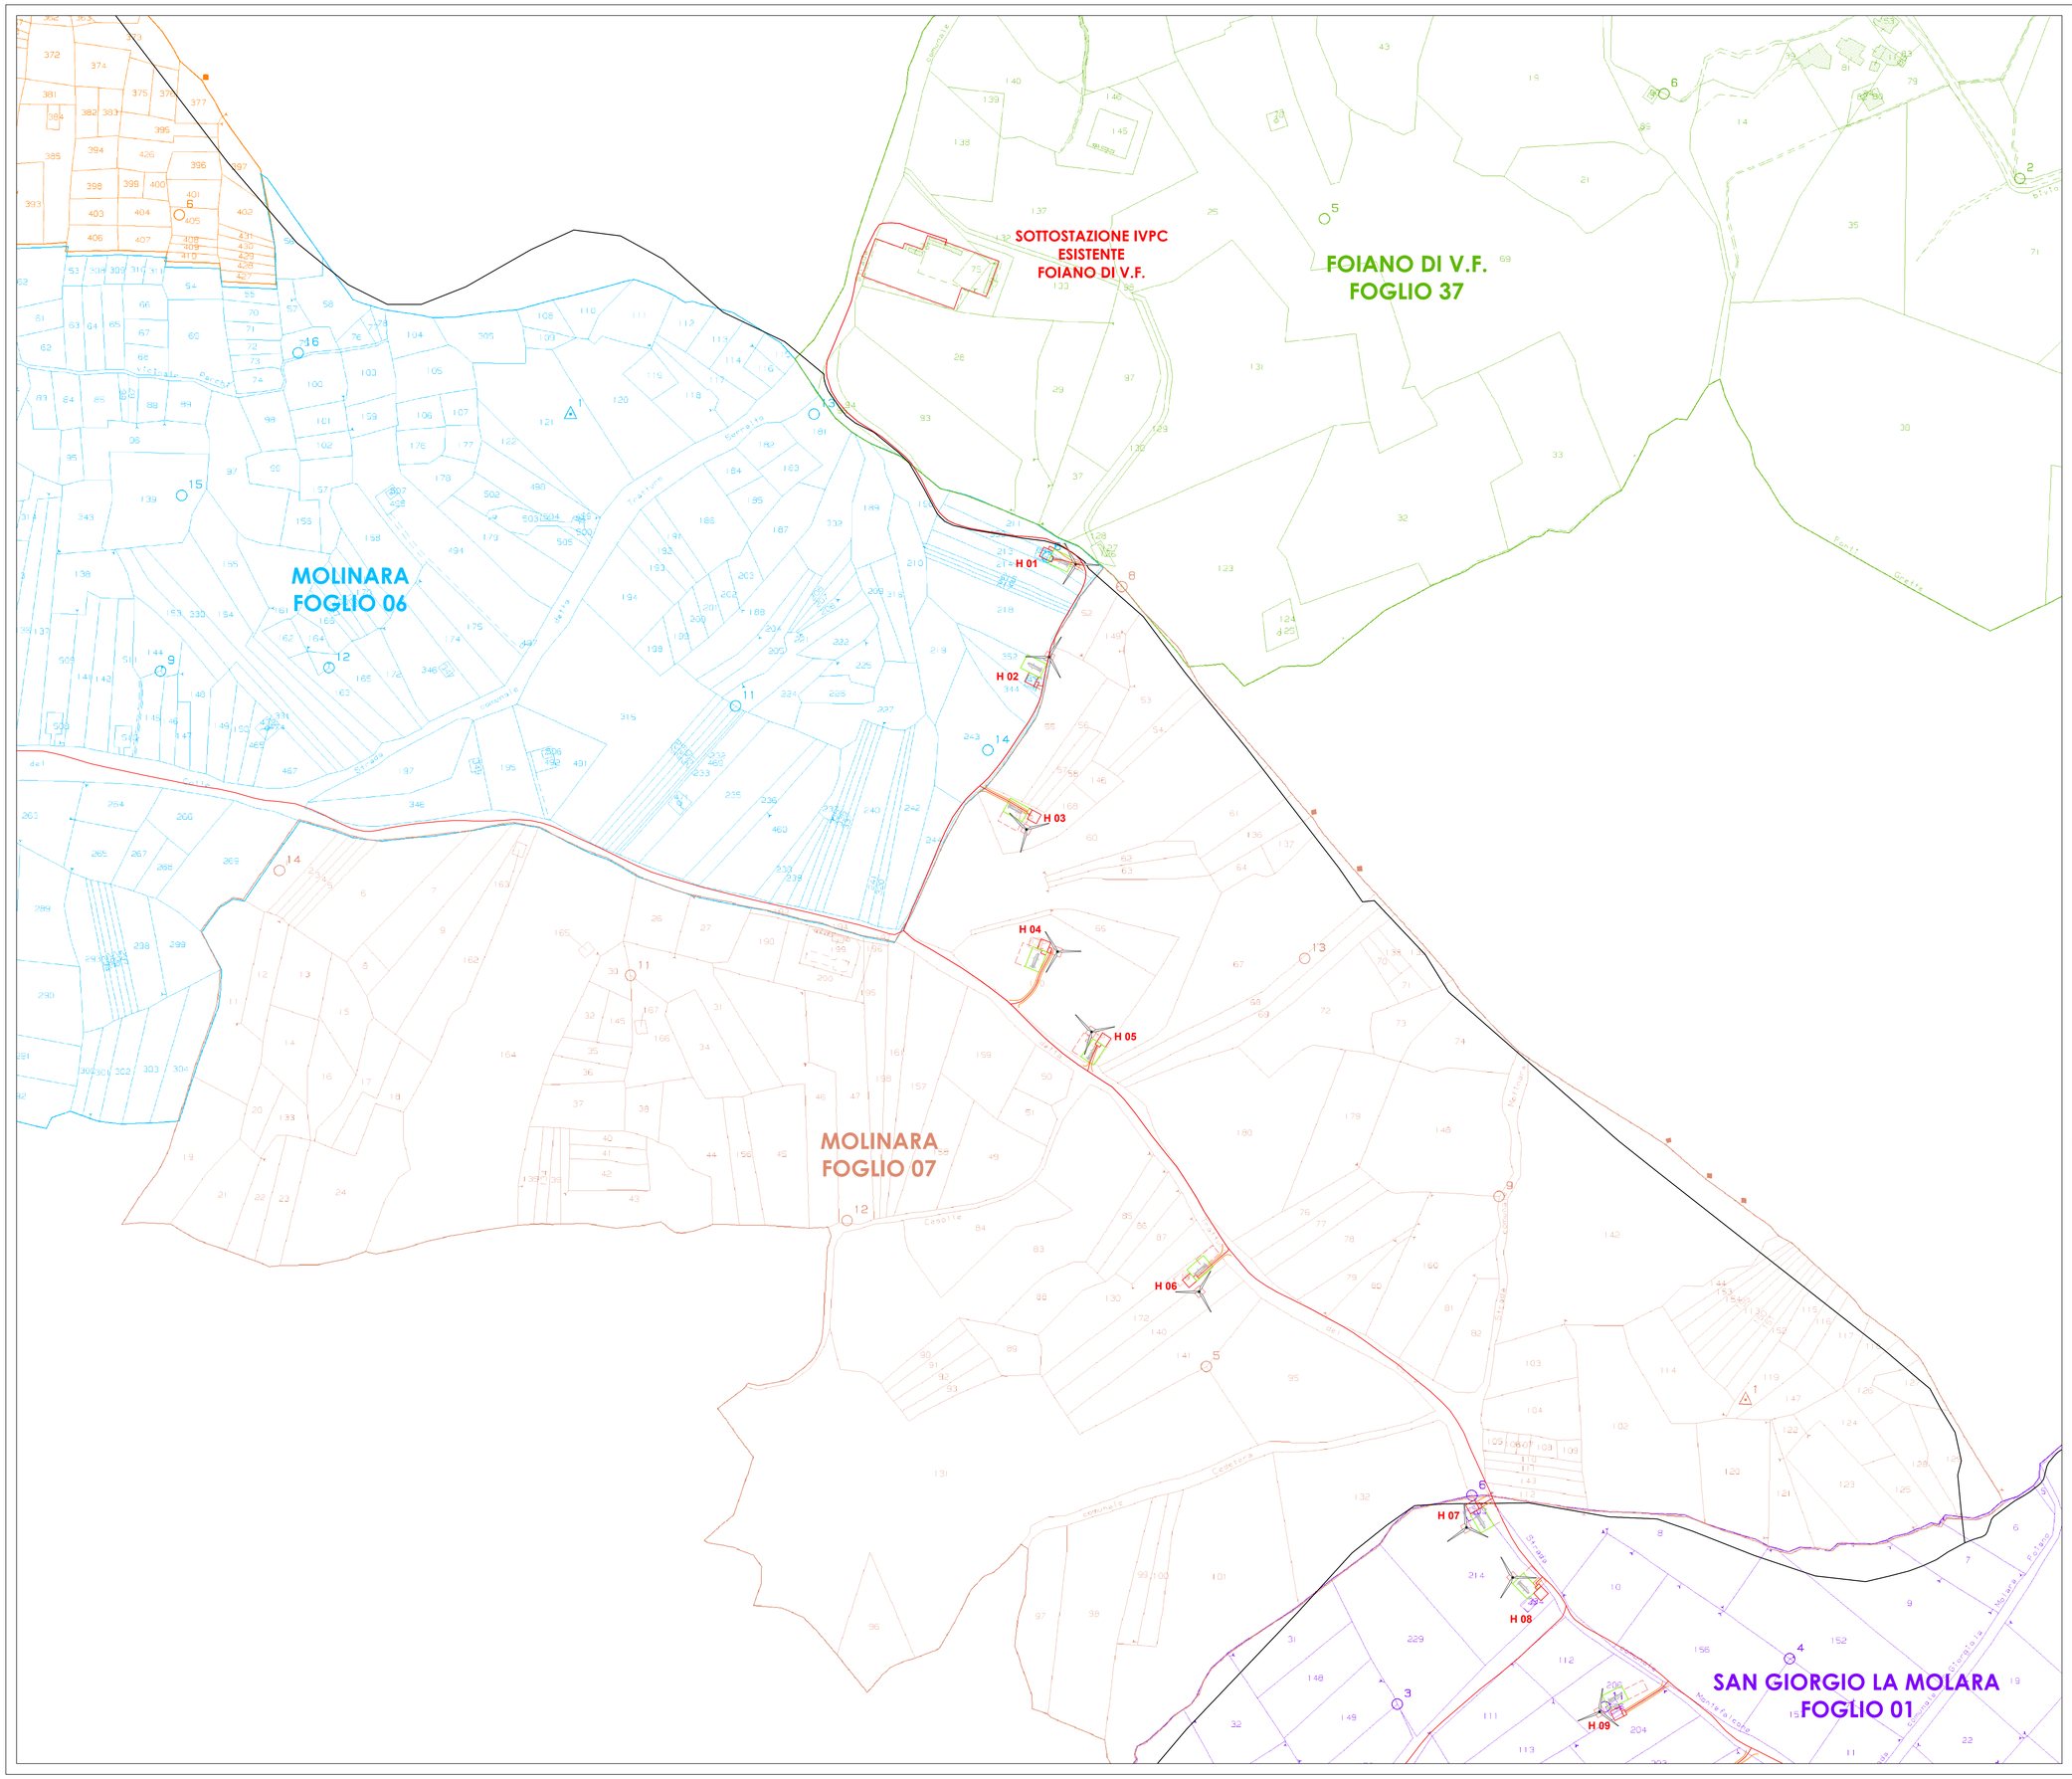

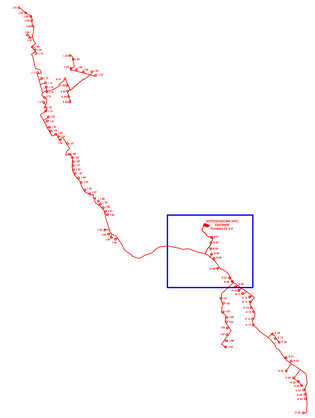

LEGENDA DISMISSIONE

- AEROGENERATORI DA DISMETTERE
- PIAZZOLE DI CANTIERE PER DISMISSIONE
  Opere previste : formazione di fondazione stradale drenante con materiale arido di cava.
- AREE TEMPORANEE DI CANTIERE PER STOCCAGGIO COMPONENTI
  (Si prevede lo scotico superficiale e la stesura di uno strato sottile di materiale arido solo in caso di esecuzione dei lavori durante la stagione invernale)
- AREE TEMPORANEE DI CANTIERE PER STOCCAGGIO GRUPPO ROTORE
  (Si prevede lo scotico superficiale e la stesura di uno strato sottile di materiale arido solo in caso di esecuzione dei lavori durante la stagione invernale)
- CAVIDOTTI INTERRATI IN MT DA DISMETTERE
- VIABILITA' DA DISMETTERE

BASE CARTOGRAFICA CATASTALE

Comuni di : SAN GIORGIO LA MOLARA, MOLINARA, SAN MARCO DEI CAVOTI, BASELICE E FOIANO DI VAL FORTORE

Provincia di : BENEVENTO

Regione : CAMPANIA

PROPONENTE

IVPC S.r.l.
Sede legale : 80121 Napoli (NA) - Vico Santa Maria a Cappella Vecchia 11
Sede Operativa : 83100 Avellino - Via Circumvallazione 108
Indirizzo email ivpc@pec.ivpc.com

I.V.P.C. S.r.l.
Vico Santa Maria a Cappella Vecchia, 11
80121 Napoli
P.IVA: 01895480646

OPERA

PROGETTO PER IL RIFACIMENTO E POTENZIAMENTO DI UN PARCO EOLICO

OGGETTO

TITOLO ELABORATO :

INQUADRAMENTO SU CATASTALE IMPIANTO DA DISMETTERE
Dettaglio

DATA :	Dicembre 2021	N°/CODICE ELABORATO :	**TAV.07A.6.6**
SCALA :	1:2.000		
Folder :	Elaborati di Progetto	Tipologia : D (disegno)	Lingua : ITALIANO

I TECNICI

IVPC EOLICA S.r.l.
Società Unipersonale
Sede legale : 80121 Napoli (NA) -
Vico Santa Maria a Cappella Vecchia 11
Sede Operativa : 83100 Avellino -
Via Circumvallazione 108
GRUPPO IVPC

ORDINE DEGLI INGEGNERI DELLA PROVINCIA DI AVELLINO
SANTAMARIA
IMPRO
21 IT 7391

ORDINE DEGLI ARCHITETTI PIANIFICATORI PAESAGGISTI E CONSERVATORI DELLA PROVINCIA DI AVELLINO
PAOLO PISANI
ARCHITETTO
AV 585

N° REVISIONE	DATA	OGGETTO DELLA REVISIONE	ELABORAZIONE	VERIFICA	APPROVAZIONE
00	Dicembre 2021		IVPC Eolica	IVPC Eolica	IVPC

Proprietà e diritto del presente documento sono riservati - la riproduzione è vietata.