





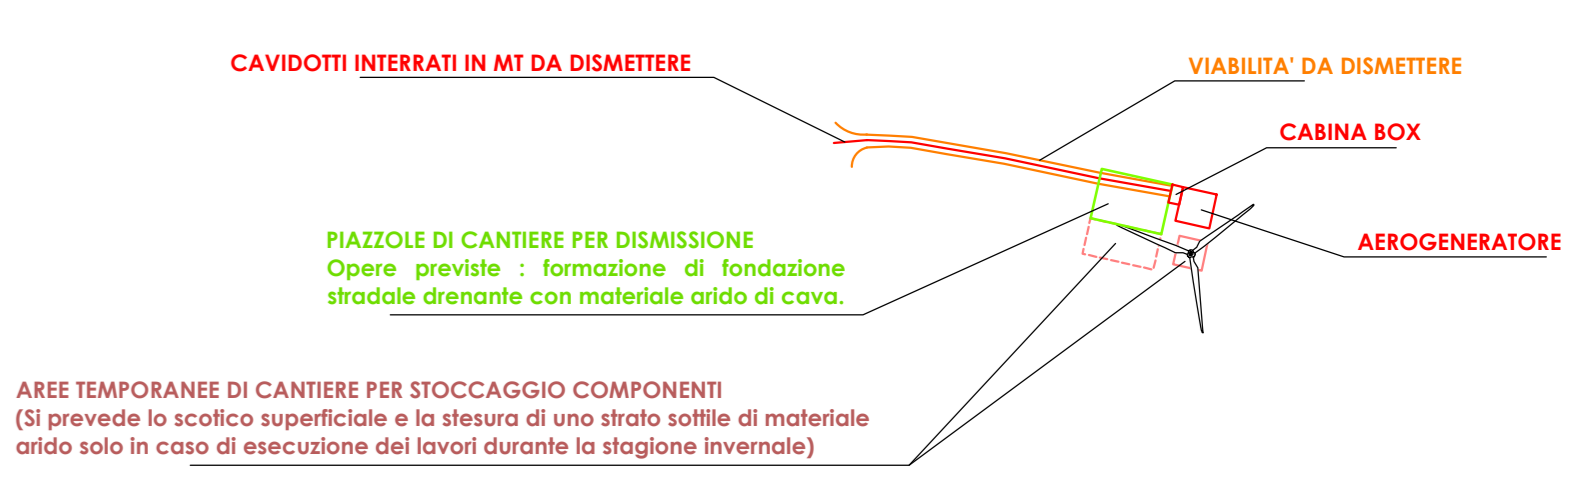


LEGENDA DISMISSIONE

-  **AEROGENERATORI DA DISMETTERE**
-  **PIAZZOLE DI CANTIERE PER DISMISSIONE**
Opere previste: formazione di fondazione stradale drenante con materiale arido di cava.
-  **AREE TEMPORANEE DI CANTIERE PER STOCCAGGIO COMPONENTI**
(Si prevede lo scollico superficiale e la stesura di uno strato sottile di materiale arido solo in caso di esecuzione dei lavori durante la stagione invernale)
-  **AREE TEMPORANEE DI CANTIERE PER STOCCAGGIO GRUPPO ROTORE**
(Si prevede lo scollico superficiale e la stesura di uno strato sottile di materiale arido solo in caso di esecuzione dei lavori durante la stagione invernale)
-  **CAVIDOTTI INTERRATI IN MT DA DISMETTERE**
-  **VIABILITA' DA DISMETTERE**



BASE CARTOGRAFICA CATASTALE

Comuni di : **SAN GIORGIO LA MOLARA, MOLINARA, SAN MARCO DEI CAVOTI, BASELICE E FOIANO DI VAL FORTORE**
 Provincia di : **BENEVENTO**
 Regione : **CAMPANIA**

PROFONIENTE



I.V.P.G. S.r.l.
 Via Santa Maria a Cappella Vecchia, 11
 80121 Napoli
 Tel. 081 5480646
 Email: info@ivpc.com

OPERA


PROGETTO PER IL RIFACIMENTO E POTENZIAMENTO DI UN PARCO EOLICO

TITOLO ELABORATO:
 INQUADRAMENTO SU CATASTALE IMPIANTO DA DISMETTERE
 Dettaglio

OGGETTO

DATA: Dicembre 2021 N°/CODICE ELABORATO: **TAV.07A.6.9**
 SCALA: 1:2.000

TECNICI



IVPC
 IVPC EDUCA S.r.l.
 Società Impresaria
 Sede Legale: 80121 Napoli (NA) - Via Circonvallazione 108
 Sede Operativa: 83100 Avellino - Via Circonvallazione 108
 Gruppo IVPC

PAOLO PISANI ARCHITETTO
 INPS
 Ordine degli Architetti
 Circolo di Avellino

00	Dicembre 2021	IVPC Edico	IVPC Edico	IVPC
N° REVISIONE	DATA	OGGETTO DELLA REVISIONE	ELABORAZIONE	VERIFICA
<small>Proprietà e diritto del presente documento sono riservati - la riproduzione è vietata.</small>				