


LEGENDA PROGETTO

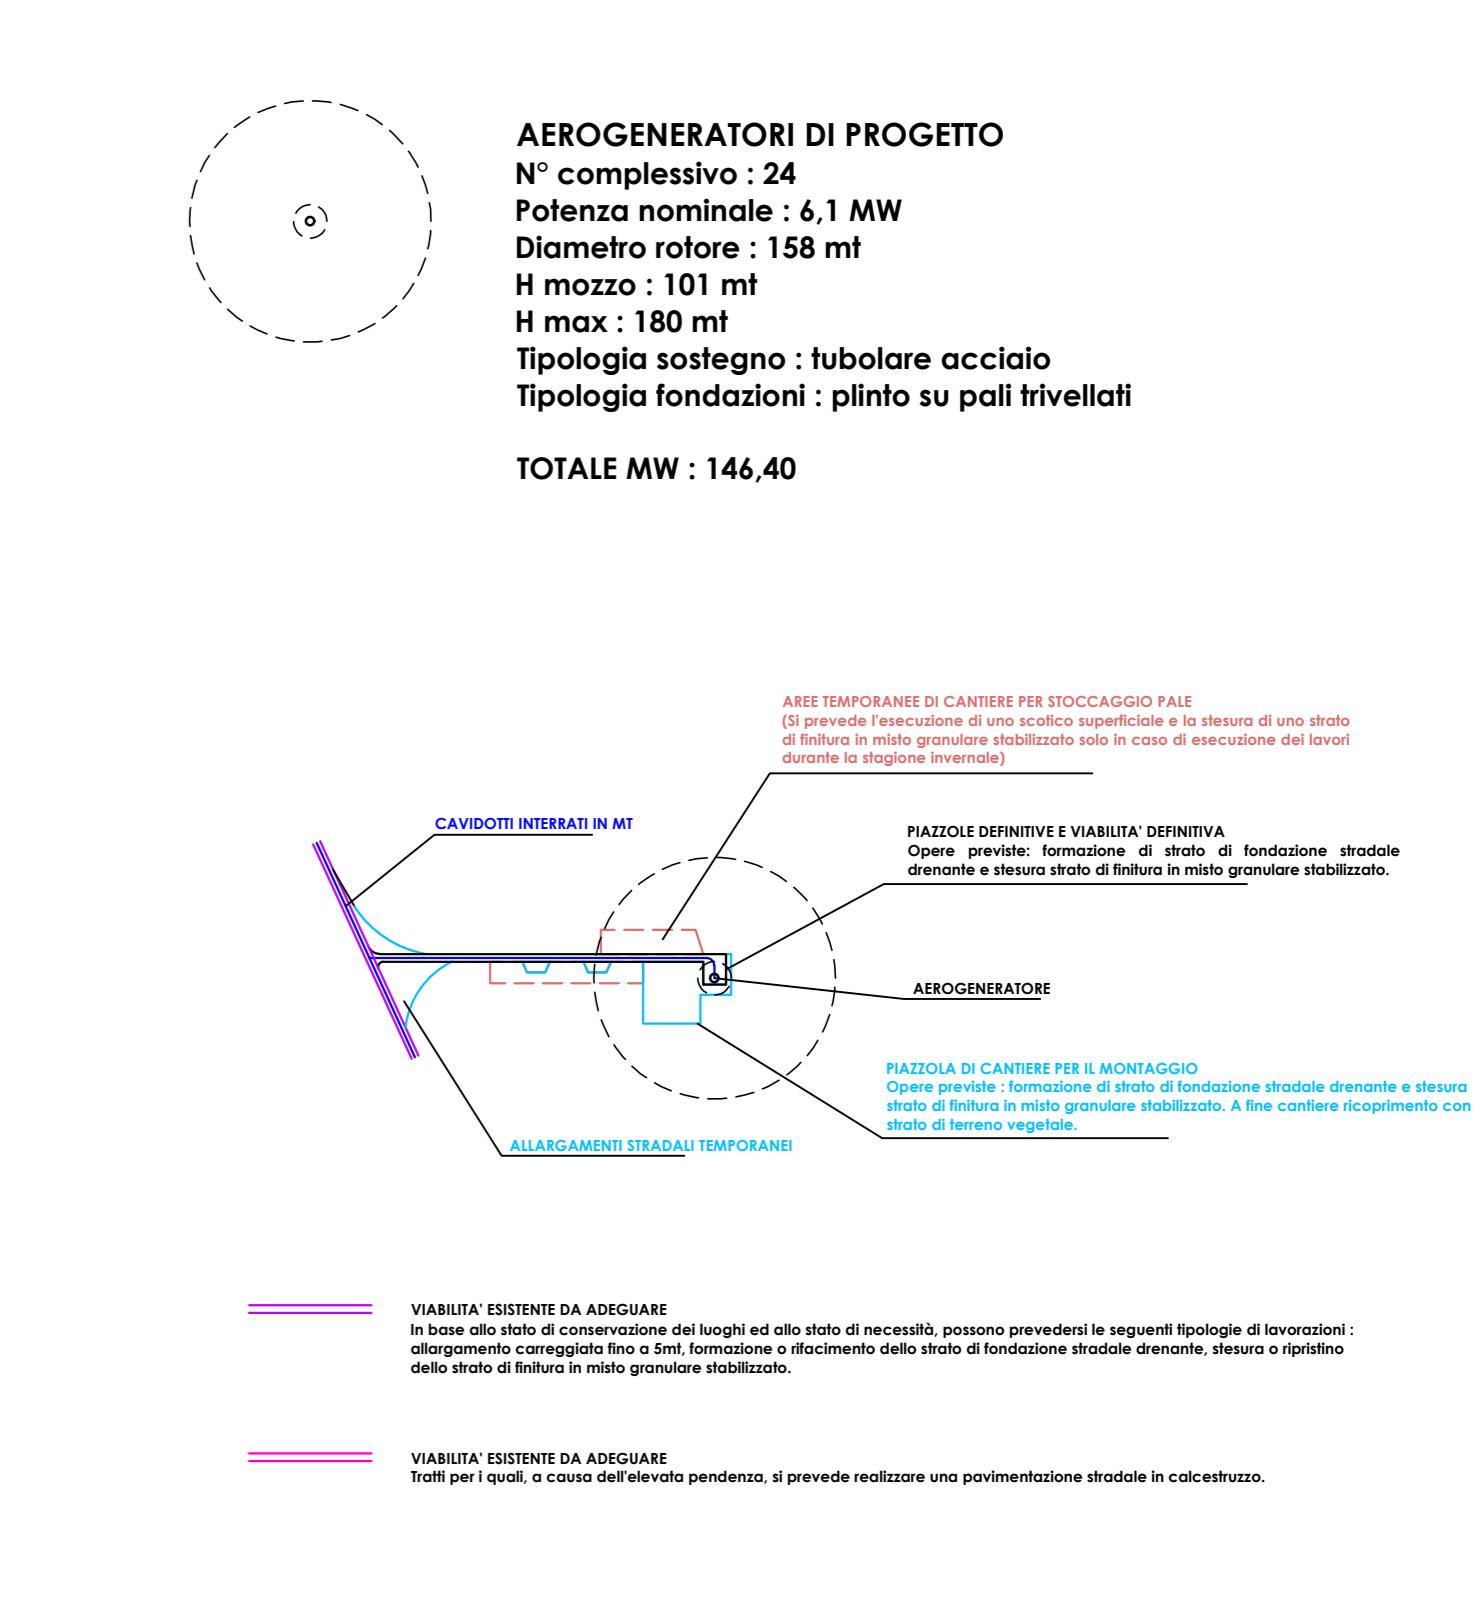

BASE CARTOGRAFICA CATASTALE					
Comuni di: SAN GIORGIO LA MOLARA, MOLINARA, SAN MARCO DEI CAVOTI, BASELICE E FOIANO DI VAL FORTORE Provincia di: BENEVENTO Regione: CAMPANIA					
IVPC S.r.l.					
 <p>Vico Santa Maria a Cappella Vecchia, 11 80121 Napoli Sede legale: 80121 Napoli (NA) Sede operativa: 83100 Avellino - Vico Santa Maria a Cappella Vecchia, 11 Via Circumvesuviana 108 Indirizzo email: http://www.ivpc.com</p>					
PROGETTO PER IL RIFACIMENTO E POTENZIAMENTO DI UN PARCO EOLICO					
TITOLO ELABORATO: INQUADRAMENTO SU CATASTALE IMPIANTO DI PROGETTO Detttaglio					
DATA:	Dicembre 2021	N°/CODICE ELABORATO:	TAV.07A.7.5		
SCALA:	1:2,000				
Folder:	Elaborati di Progetto	Tipologia:	D (disegno)	Lingua:	ITALIANO
TECNICI					
00 Dicembre 2021	IVPC Edico	IVPC Edico	IVPC		
N° REVISIONE	DATA	OGGETTO DELLA REVISIONE	ELABORAZIONE	VERIFICA	APPROVAZIONE
Proprietà e diritti del presente documento sono riservati - la riproduzione è vietata.					