

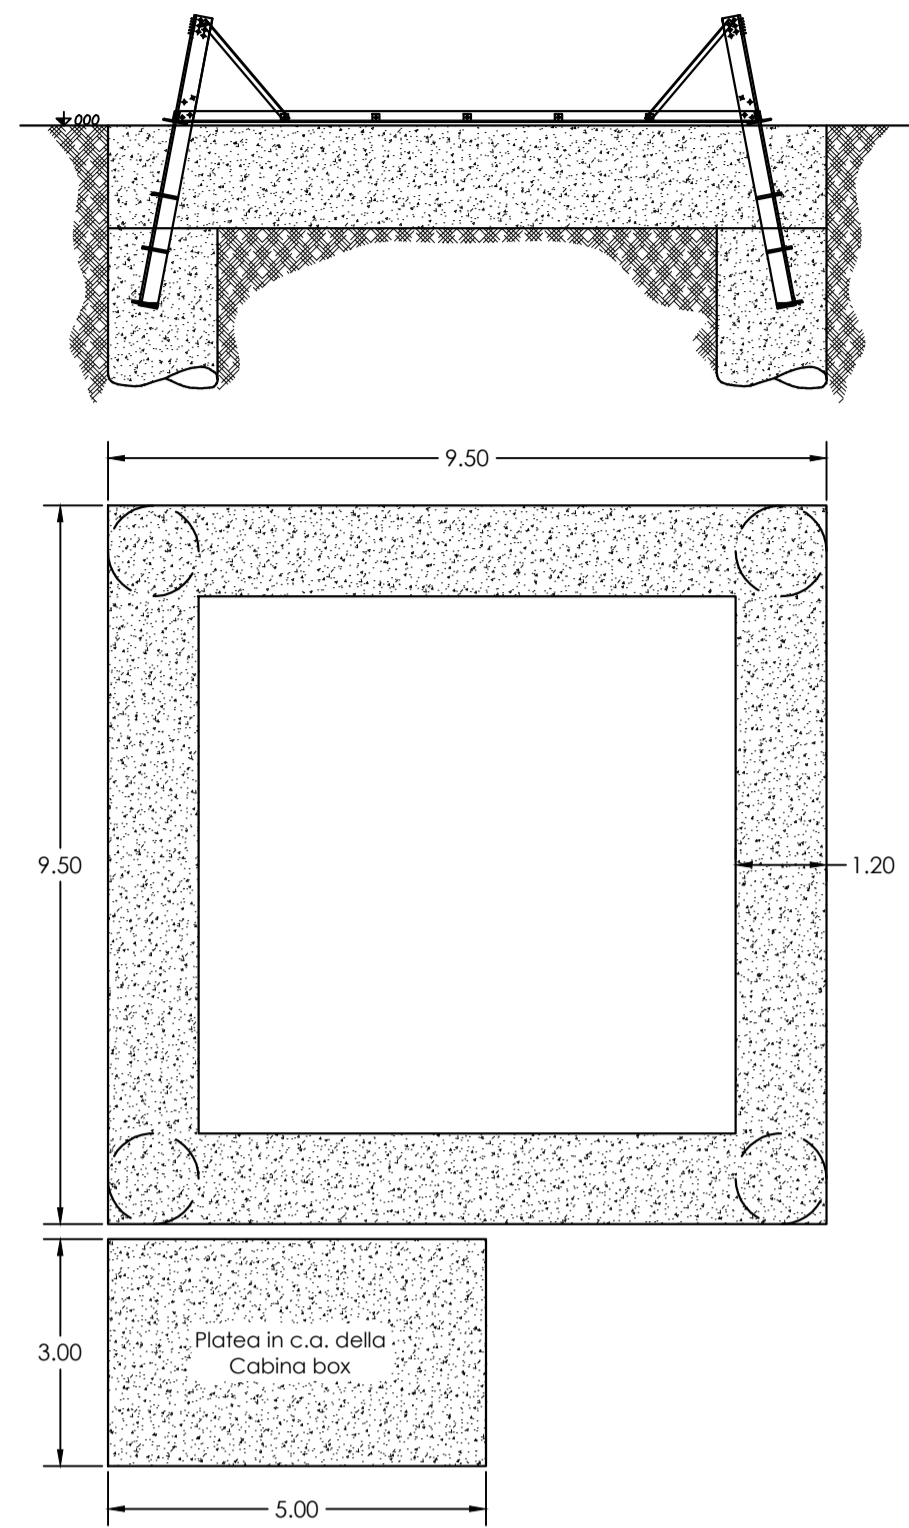
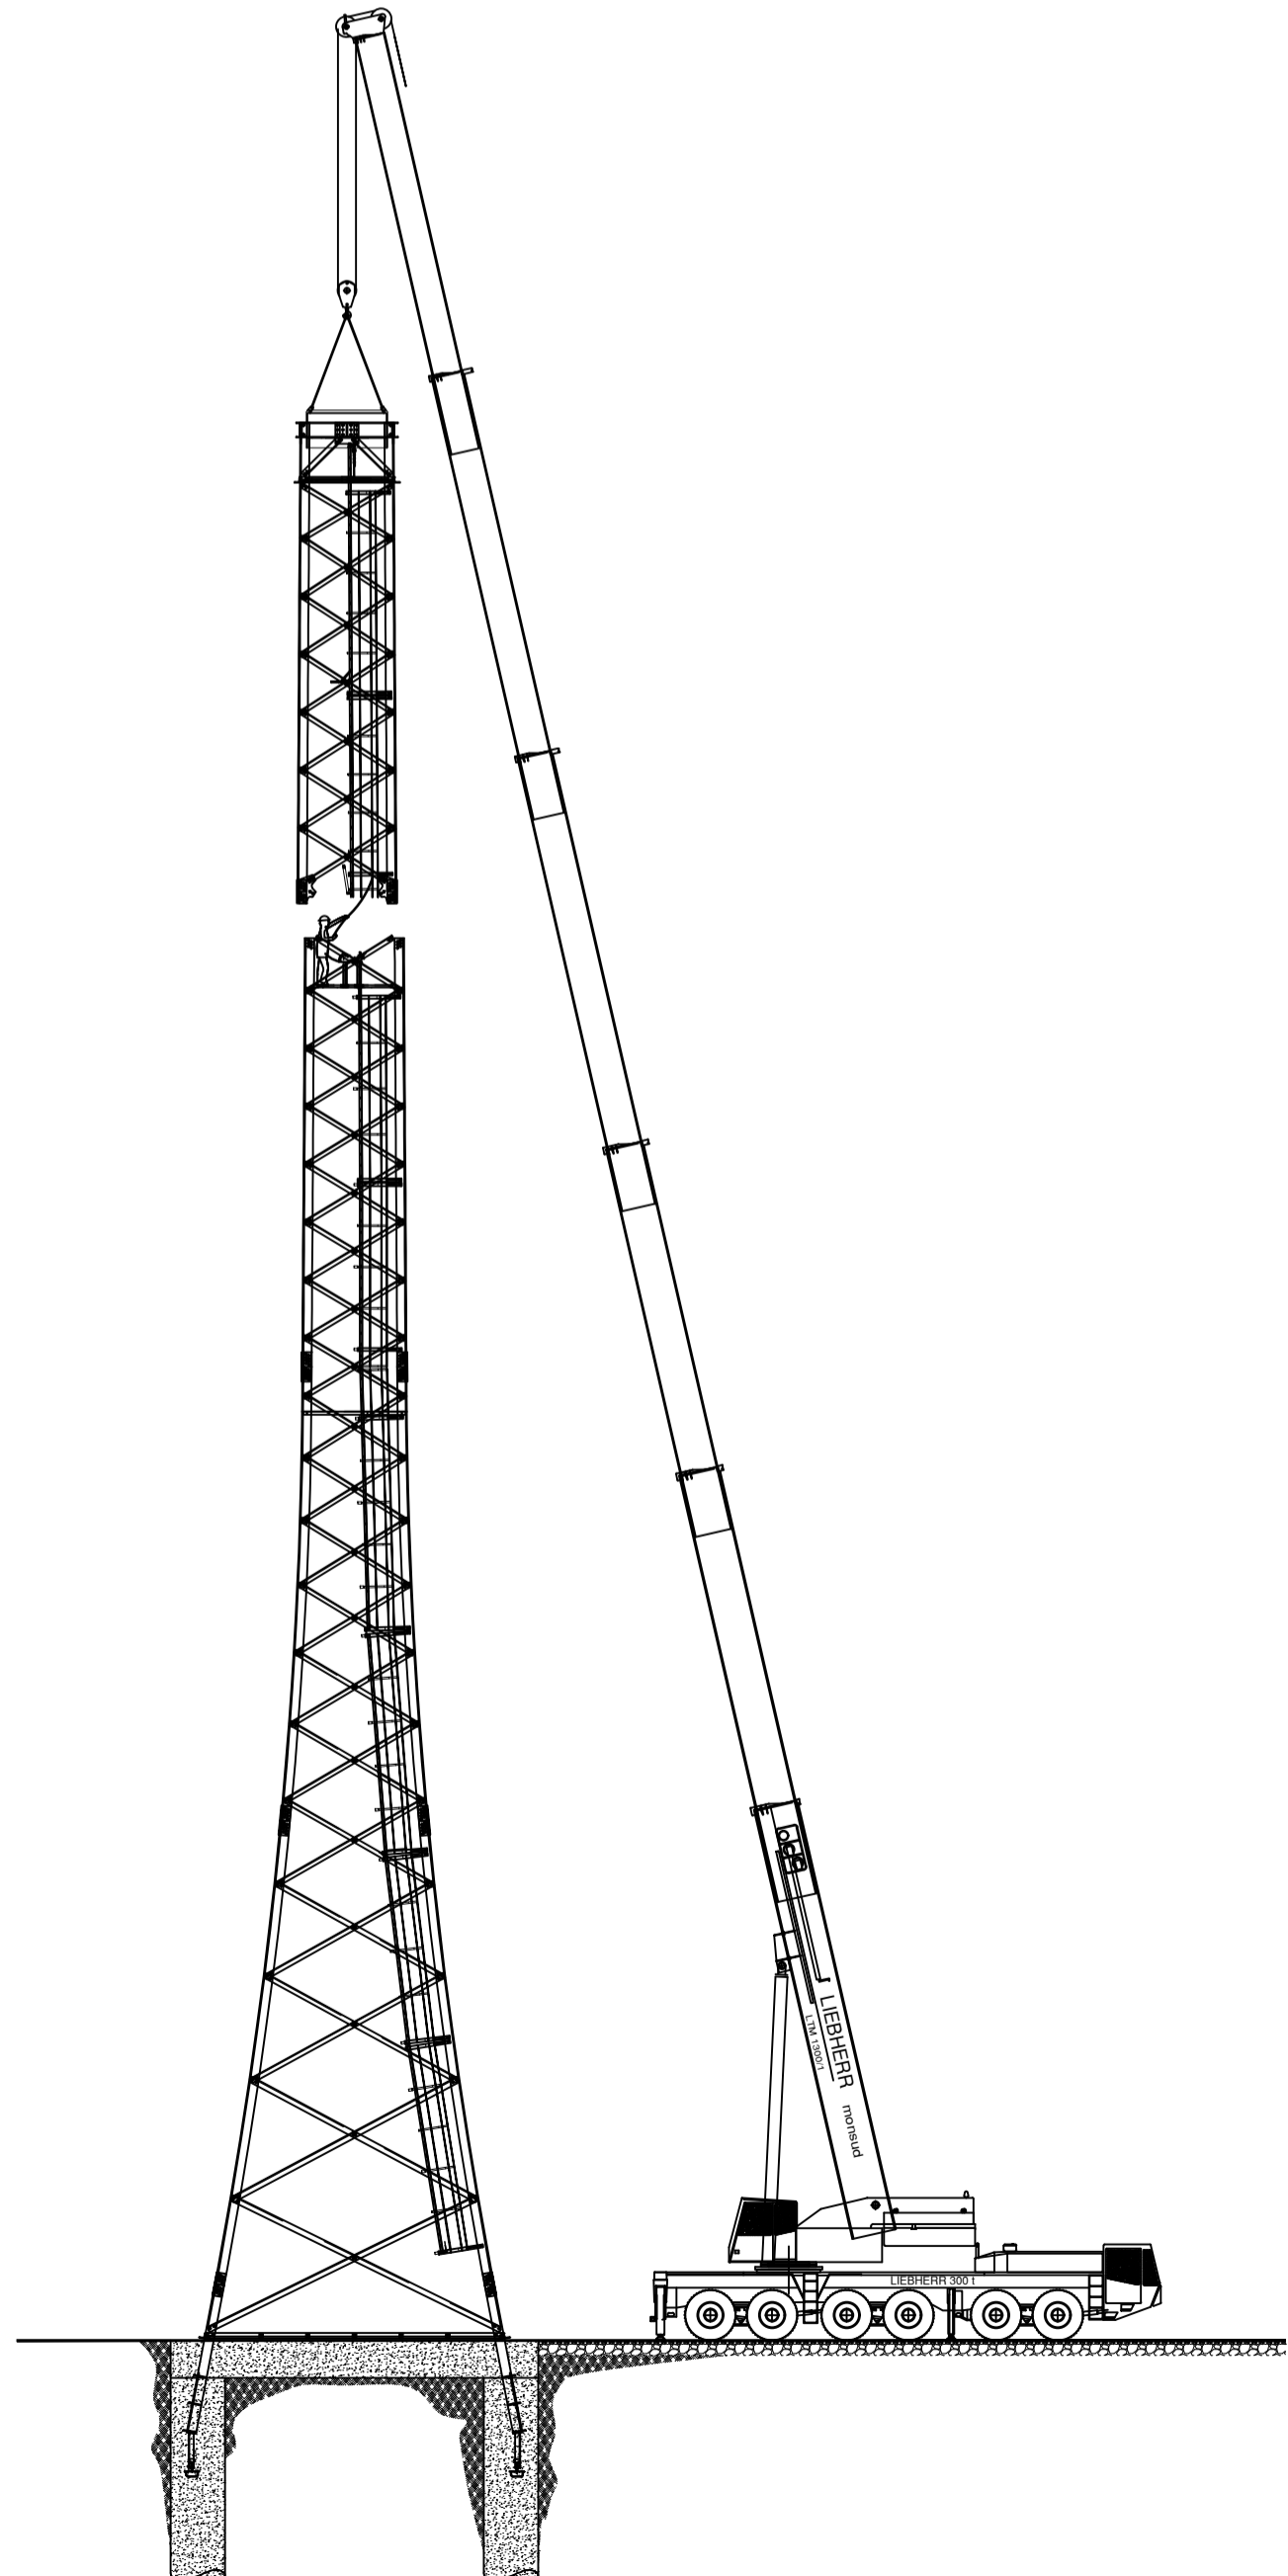
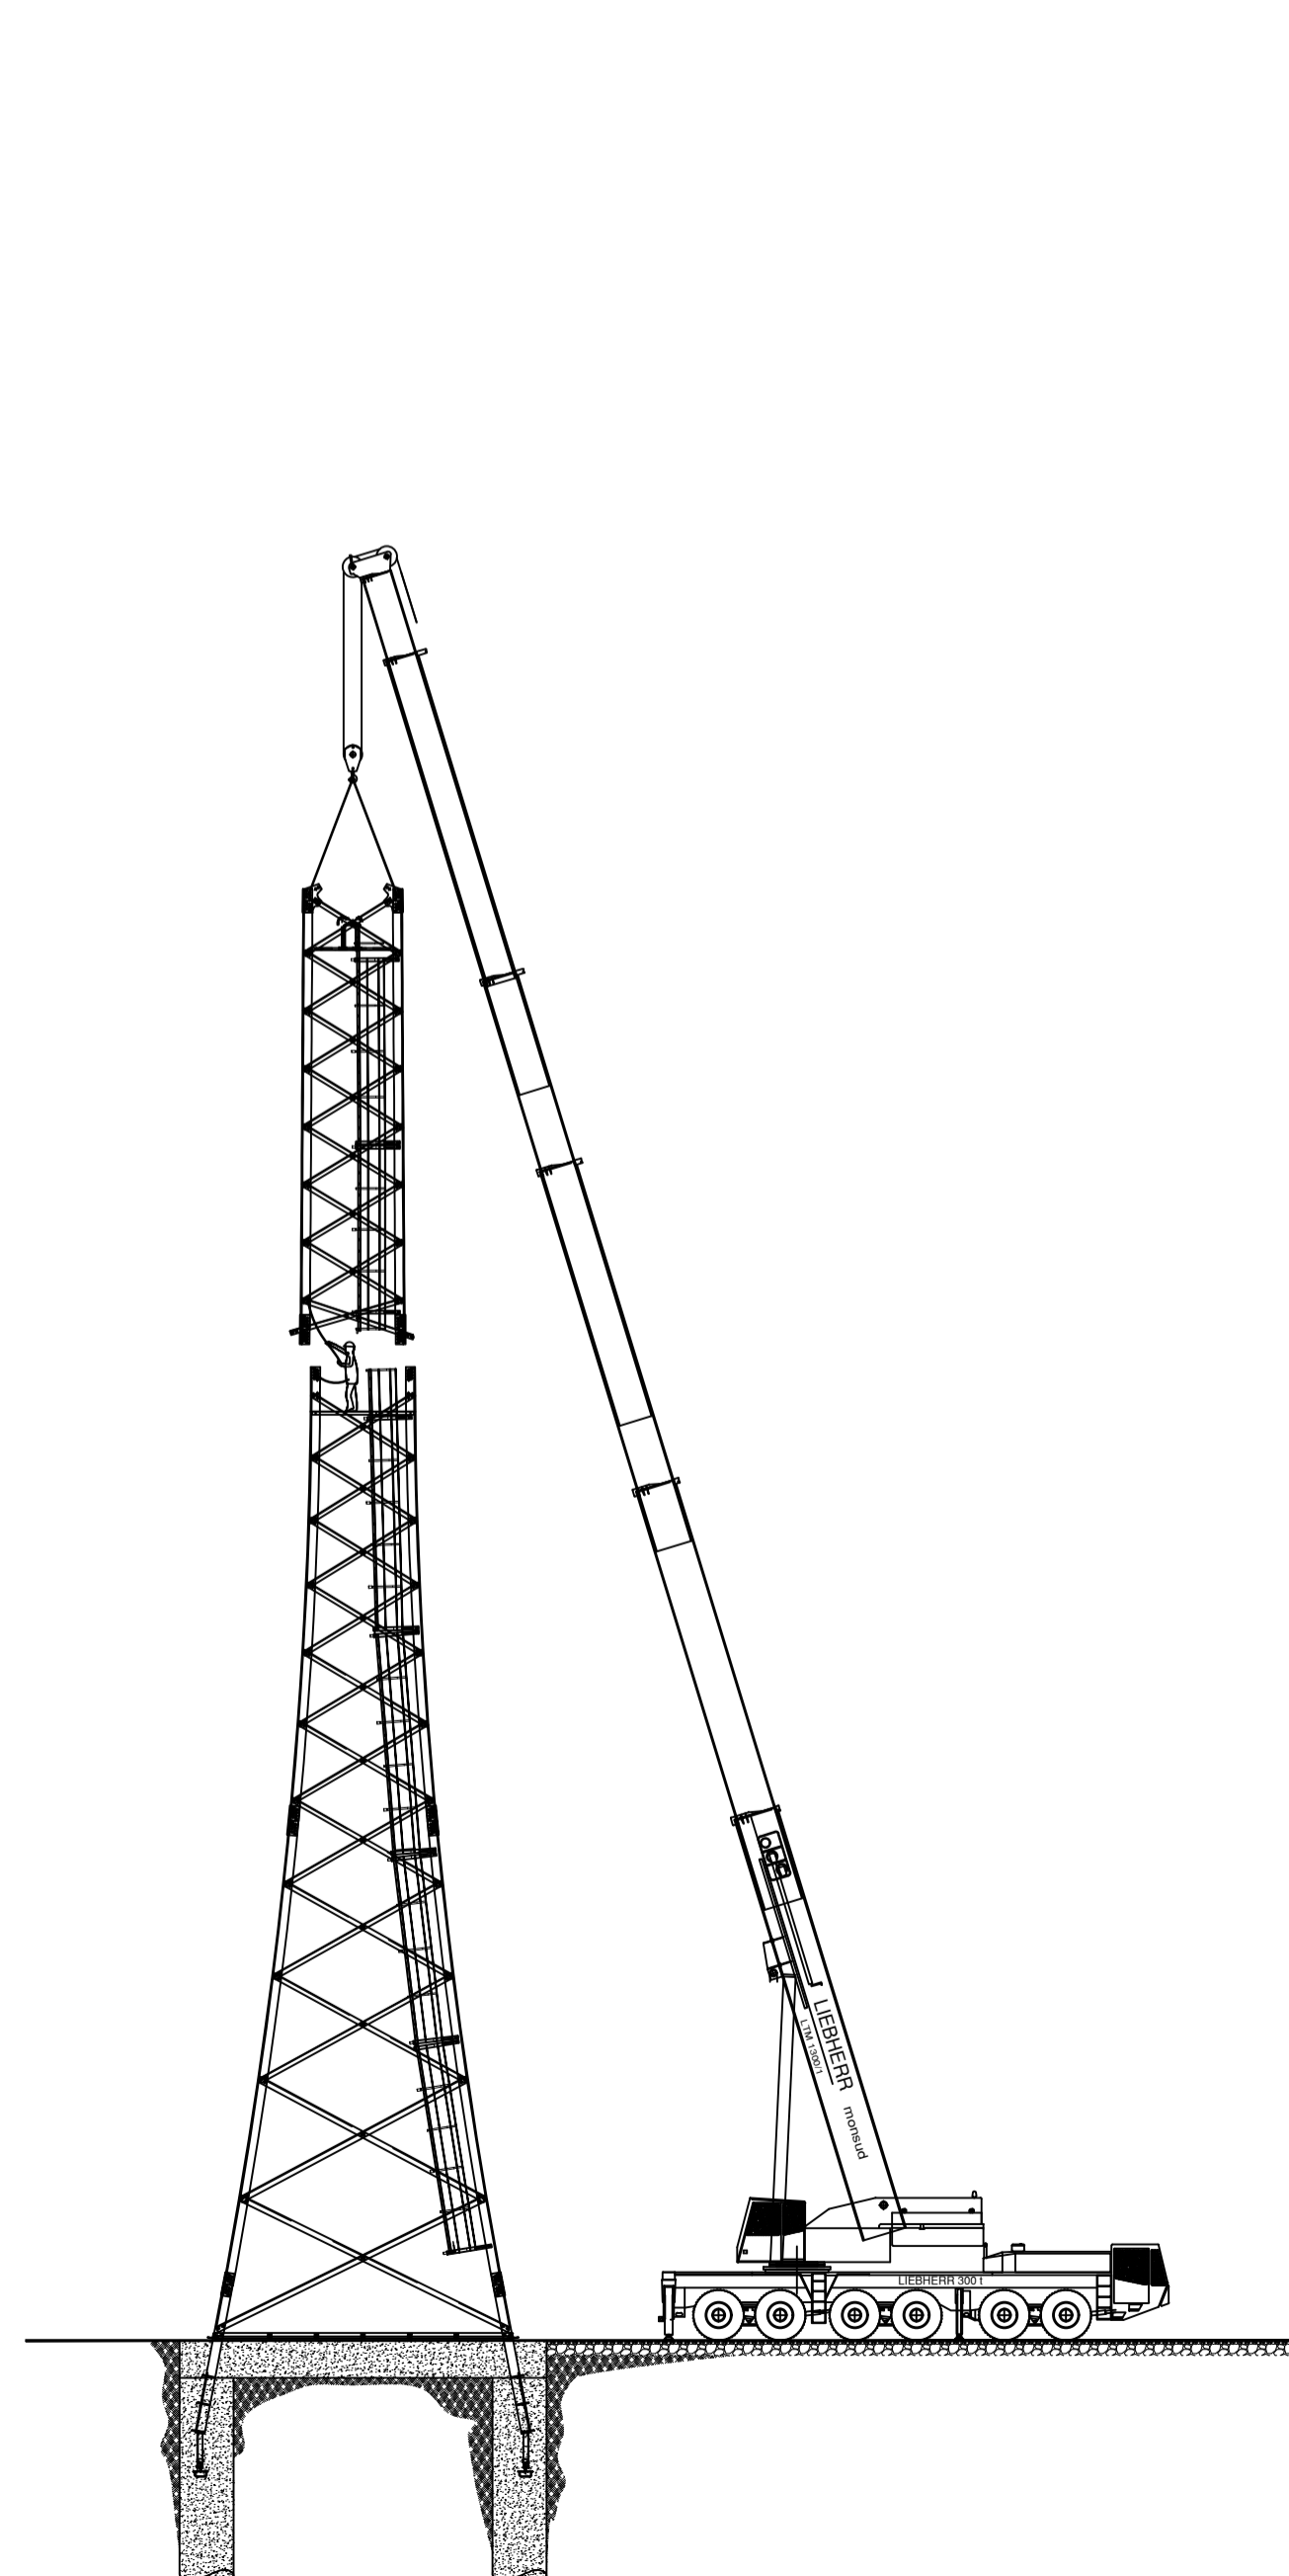


GEOMETRIA STRUTTURE DI FONDAZIONE  
AEROGENERATORI DA DISMETTERE

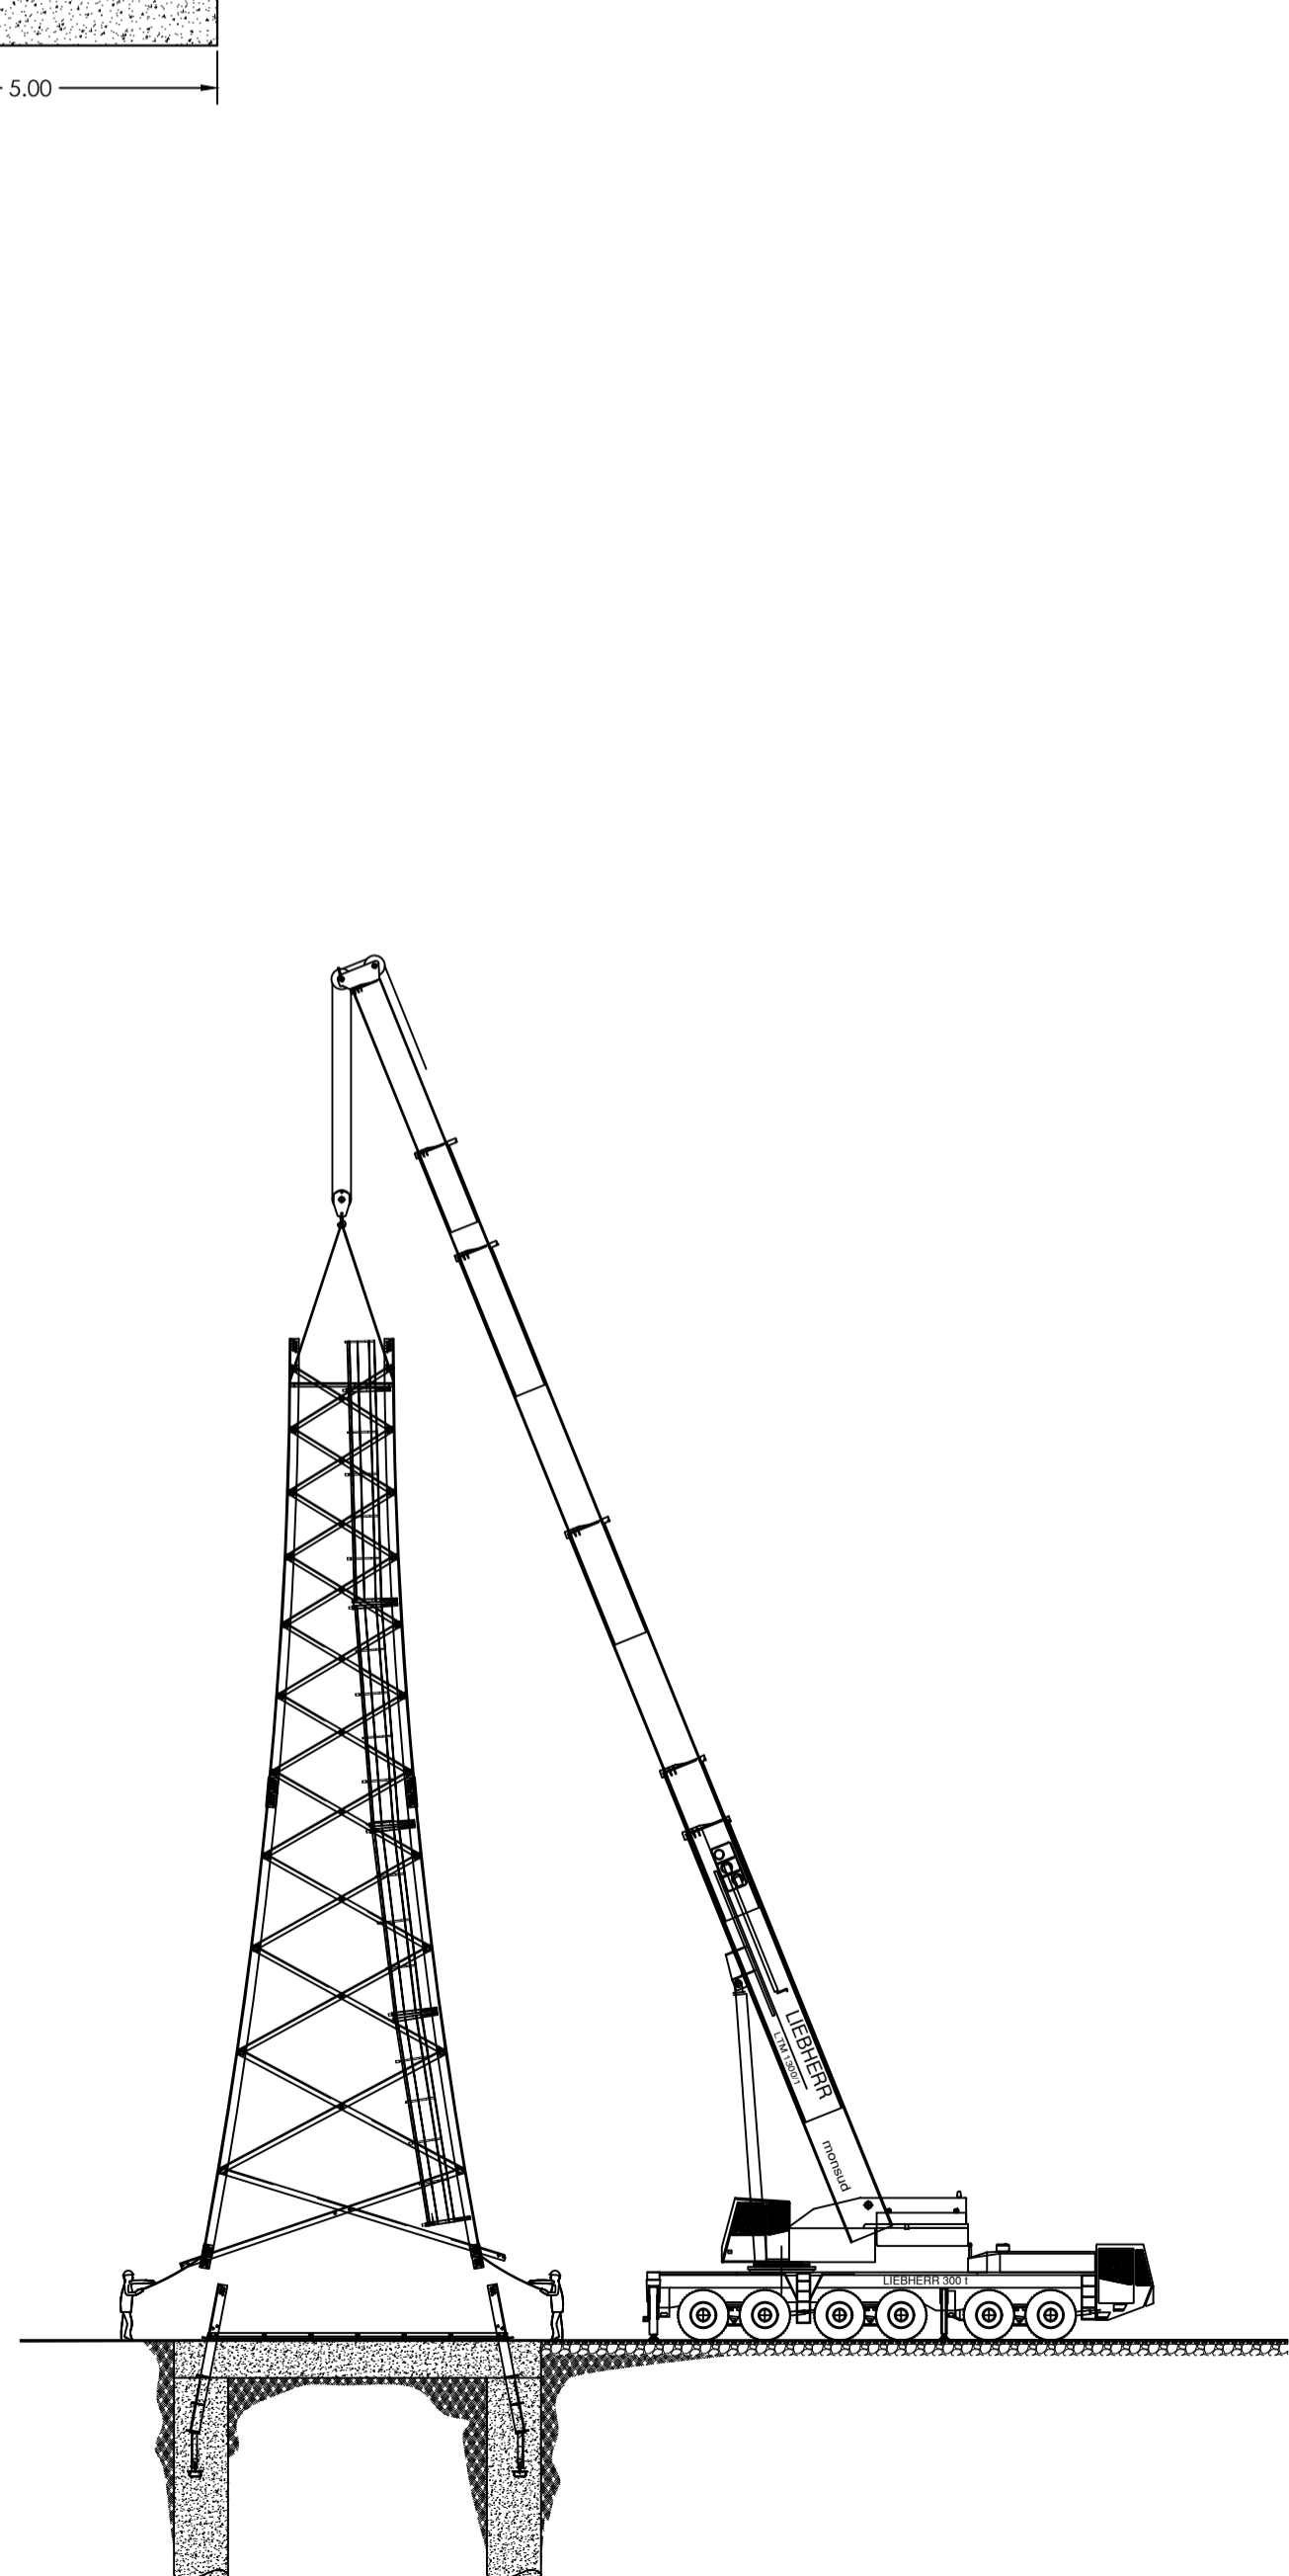

LAVORI DI DEMOLIZIONE PARZIALE  
DELLE STRUTTURE DI FONDAZIONE

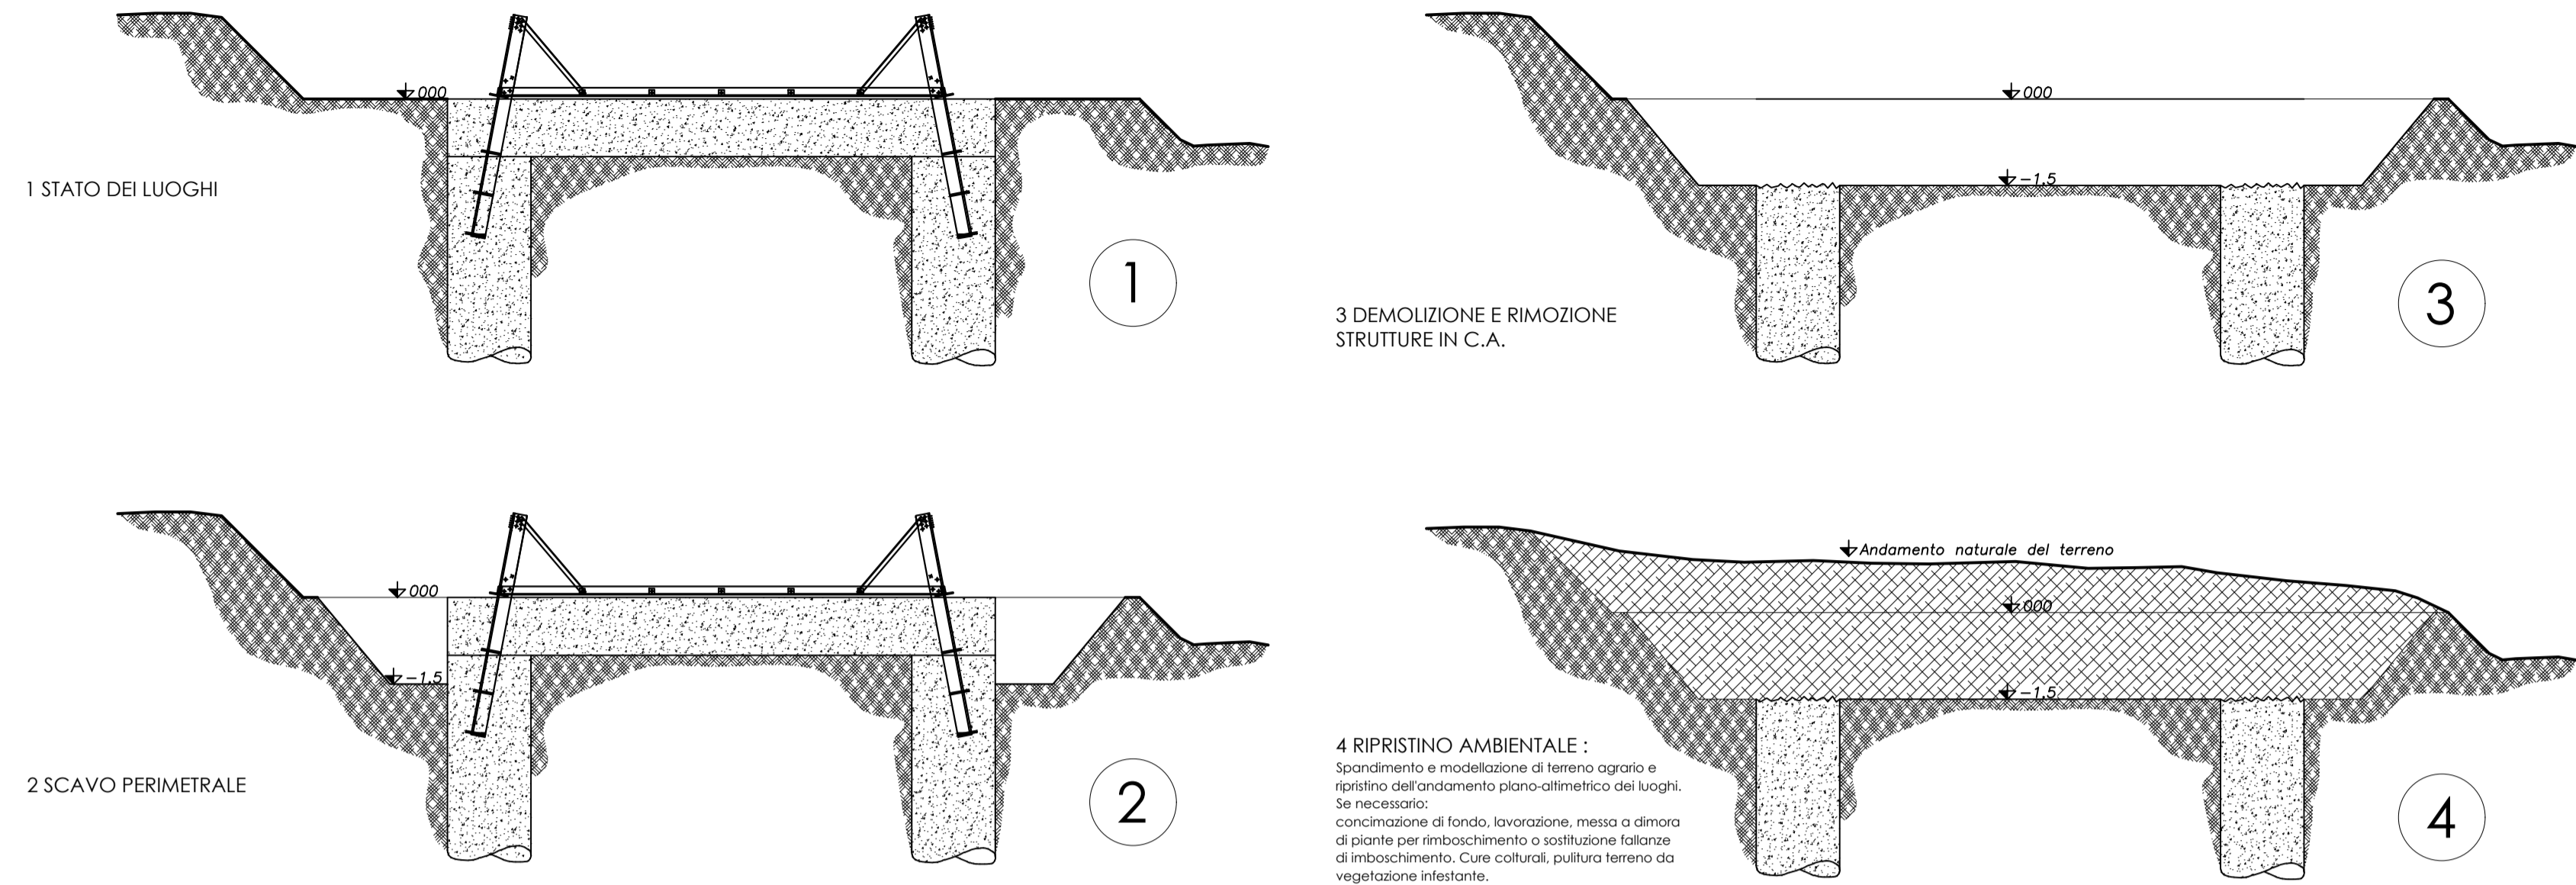

Comuni di : **SAN GIORGIO LA MOLARA, MOLINARA, SAN MARCO DEI CAVOTI, BASELICE E FOIANO DI VAL FORTORE**  
 Provincia di : **BENEVENTO**  
 Regione : **CAMPANIA**

**PROFONENTE**

**I.V.P.C. S.r.l.**  
 Vico Santa Maria a Cappella Vecchia, 11  
 80121 Napoli  
 Sede legale: 80121 Napoli (NA) - Vico Santa Maria a Cappella Vecchia 11  
 Sede Operativa: 83100 Avellino - Via Circumvallazione 108  
 Indirizzo email: ivpc@pec.ivpc.com  
 P.IVA: 01895480646

**OPERA**

**PROGETTO PER IL RIFACIMENTO E POTENZIAMENTO DI UN PARCO EOLICO**

**OGGETTO**

TITOLO ELABORATO : **DESCRIZIONE DELLE OPERAZIONI DI DIMISSIONE DELL' IMPIANTO ESISTENTE**

DATA : **Dicembre 2021** N°/CODICE ELABORATO : **TAV.07A.9**

SCALA : **1:100/1:200**

Folier : **Elaborati di Progetto** Tipologia : **D (disegno)** Lingua : **ITALIANO**

**ITECNICI**

**IVPC EOLICA S.r.l.**  
 Società Unipersonale  
 Sede legale: 80121 Napoli (NA) - Vico Santa Maria a Cappella Vecchia 11  
 Sede Operativa: 83100 Avellino - Via Circumvallazione 108  
 GRUPPO IVPC

**PAOLO PISANI ARCHITETTO**  
 P.IVA: 01895480646

00	Dicembre 2021	IVPC Eolica	IVPC Eolica	IVPC
N° REVISIONE	DATA	OGGETTO DELLA REVISIONE	ELABORAZIONE	VERIFICA
Proprietà e diritti del presente documento sono riservati - la riproduzione è vietata.				