

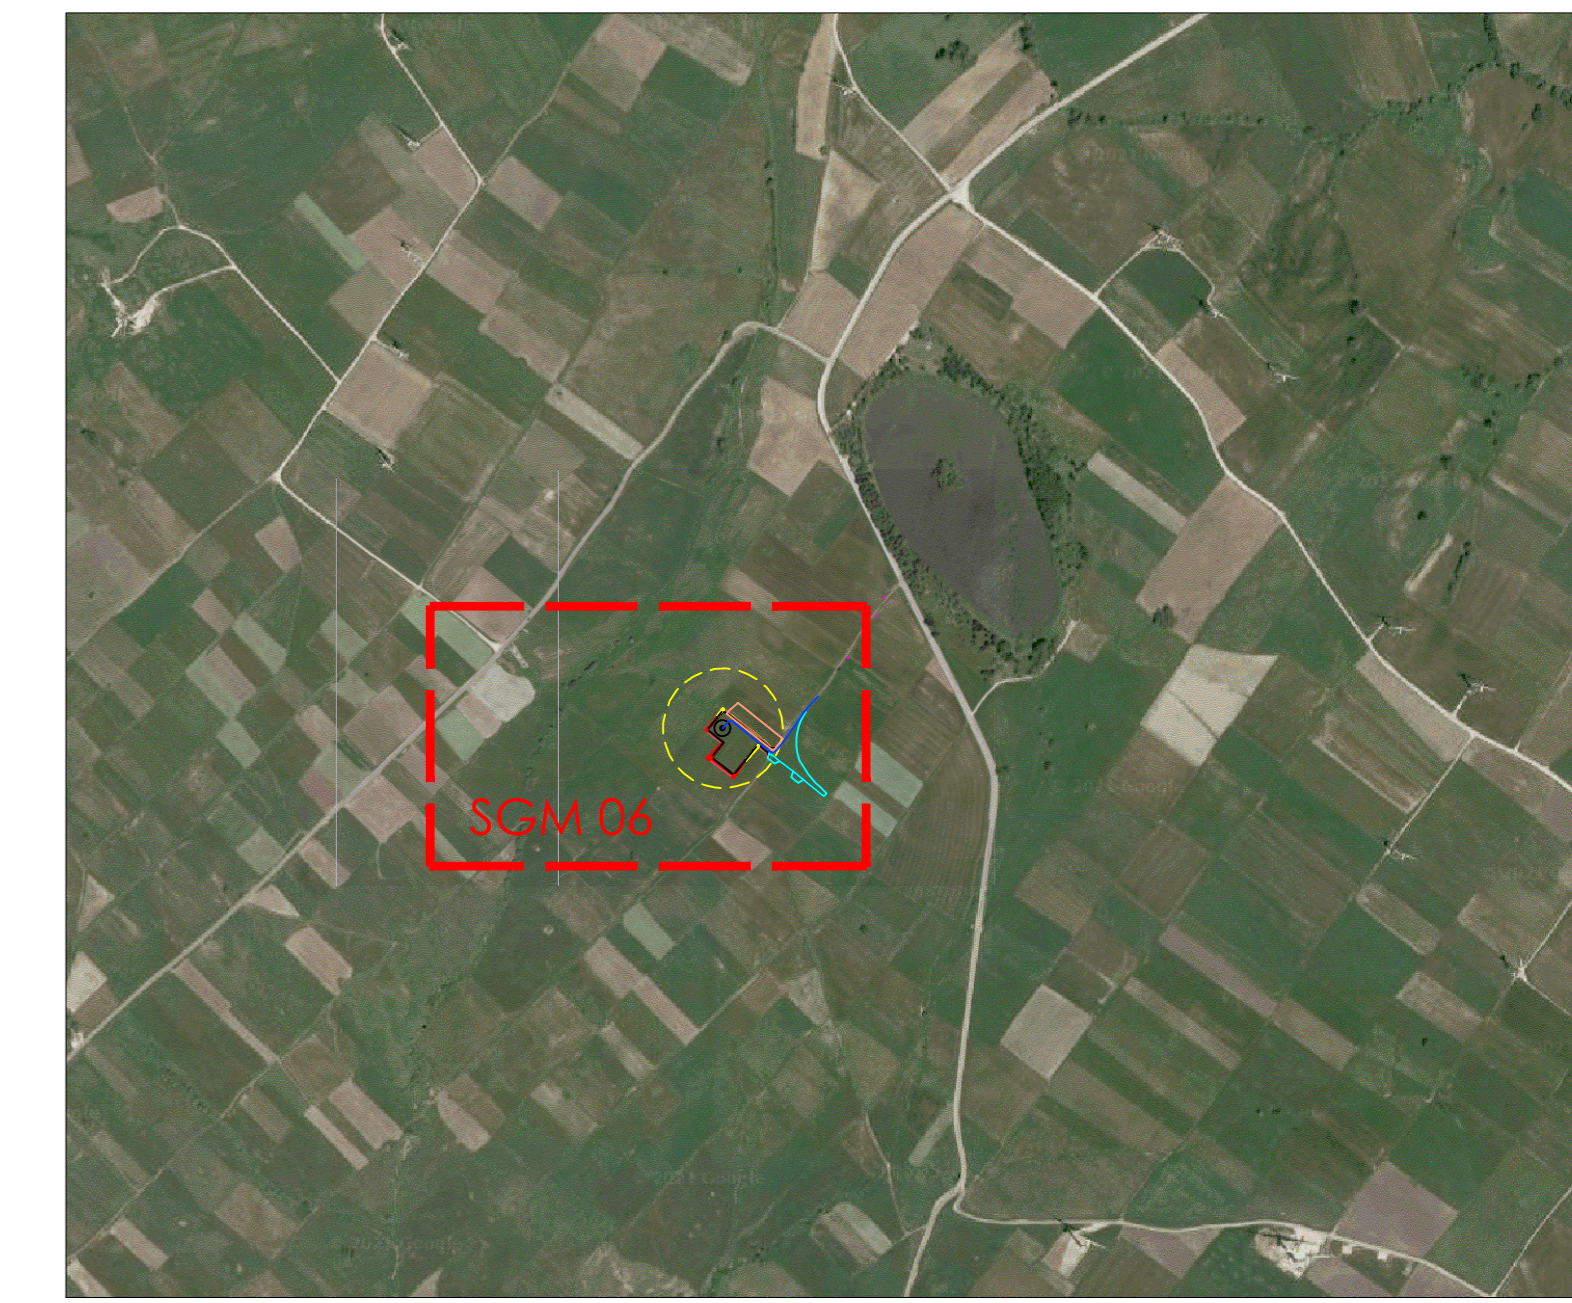



KEY PLAN IMPIANTO Scala 1:10.000

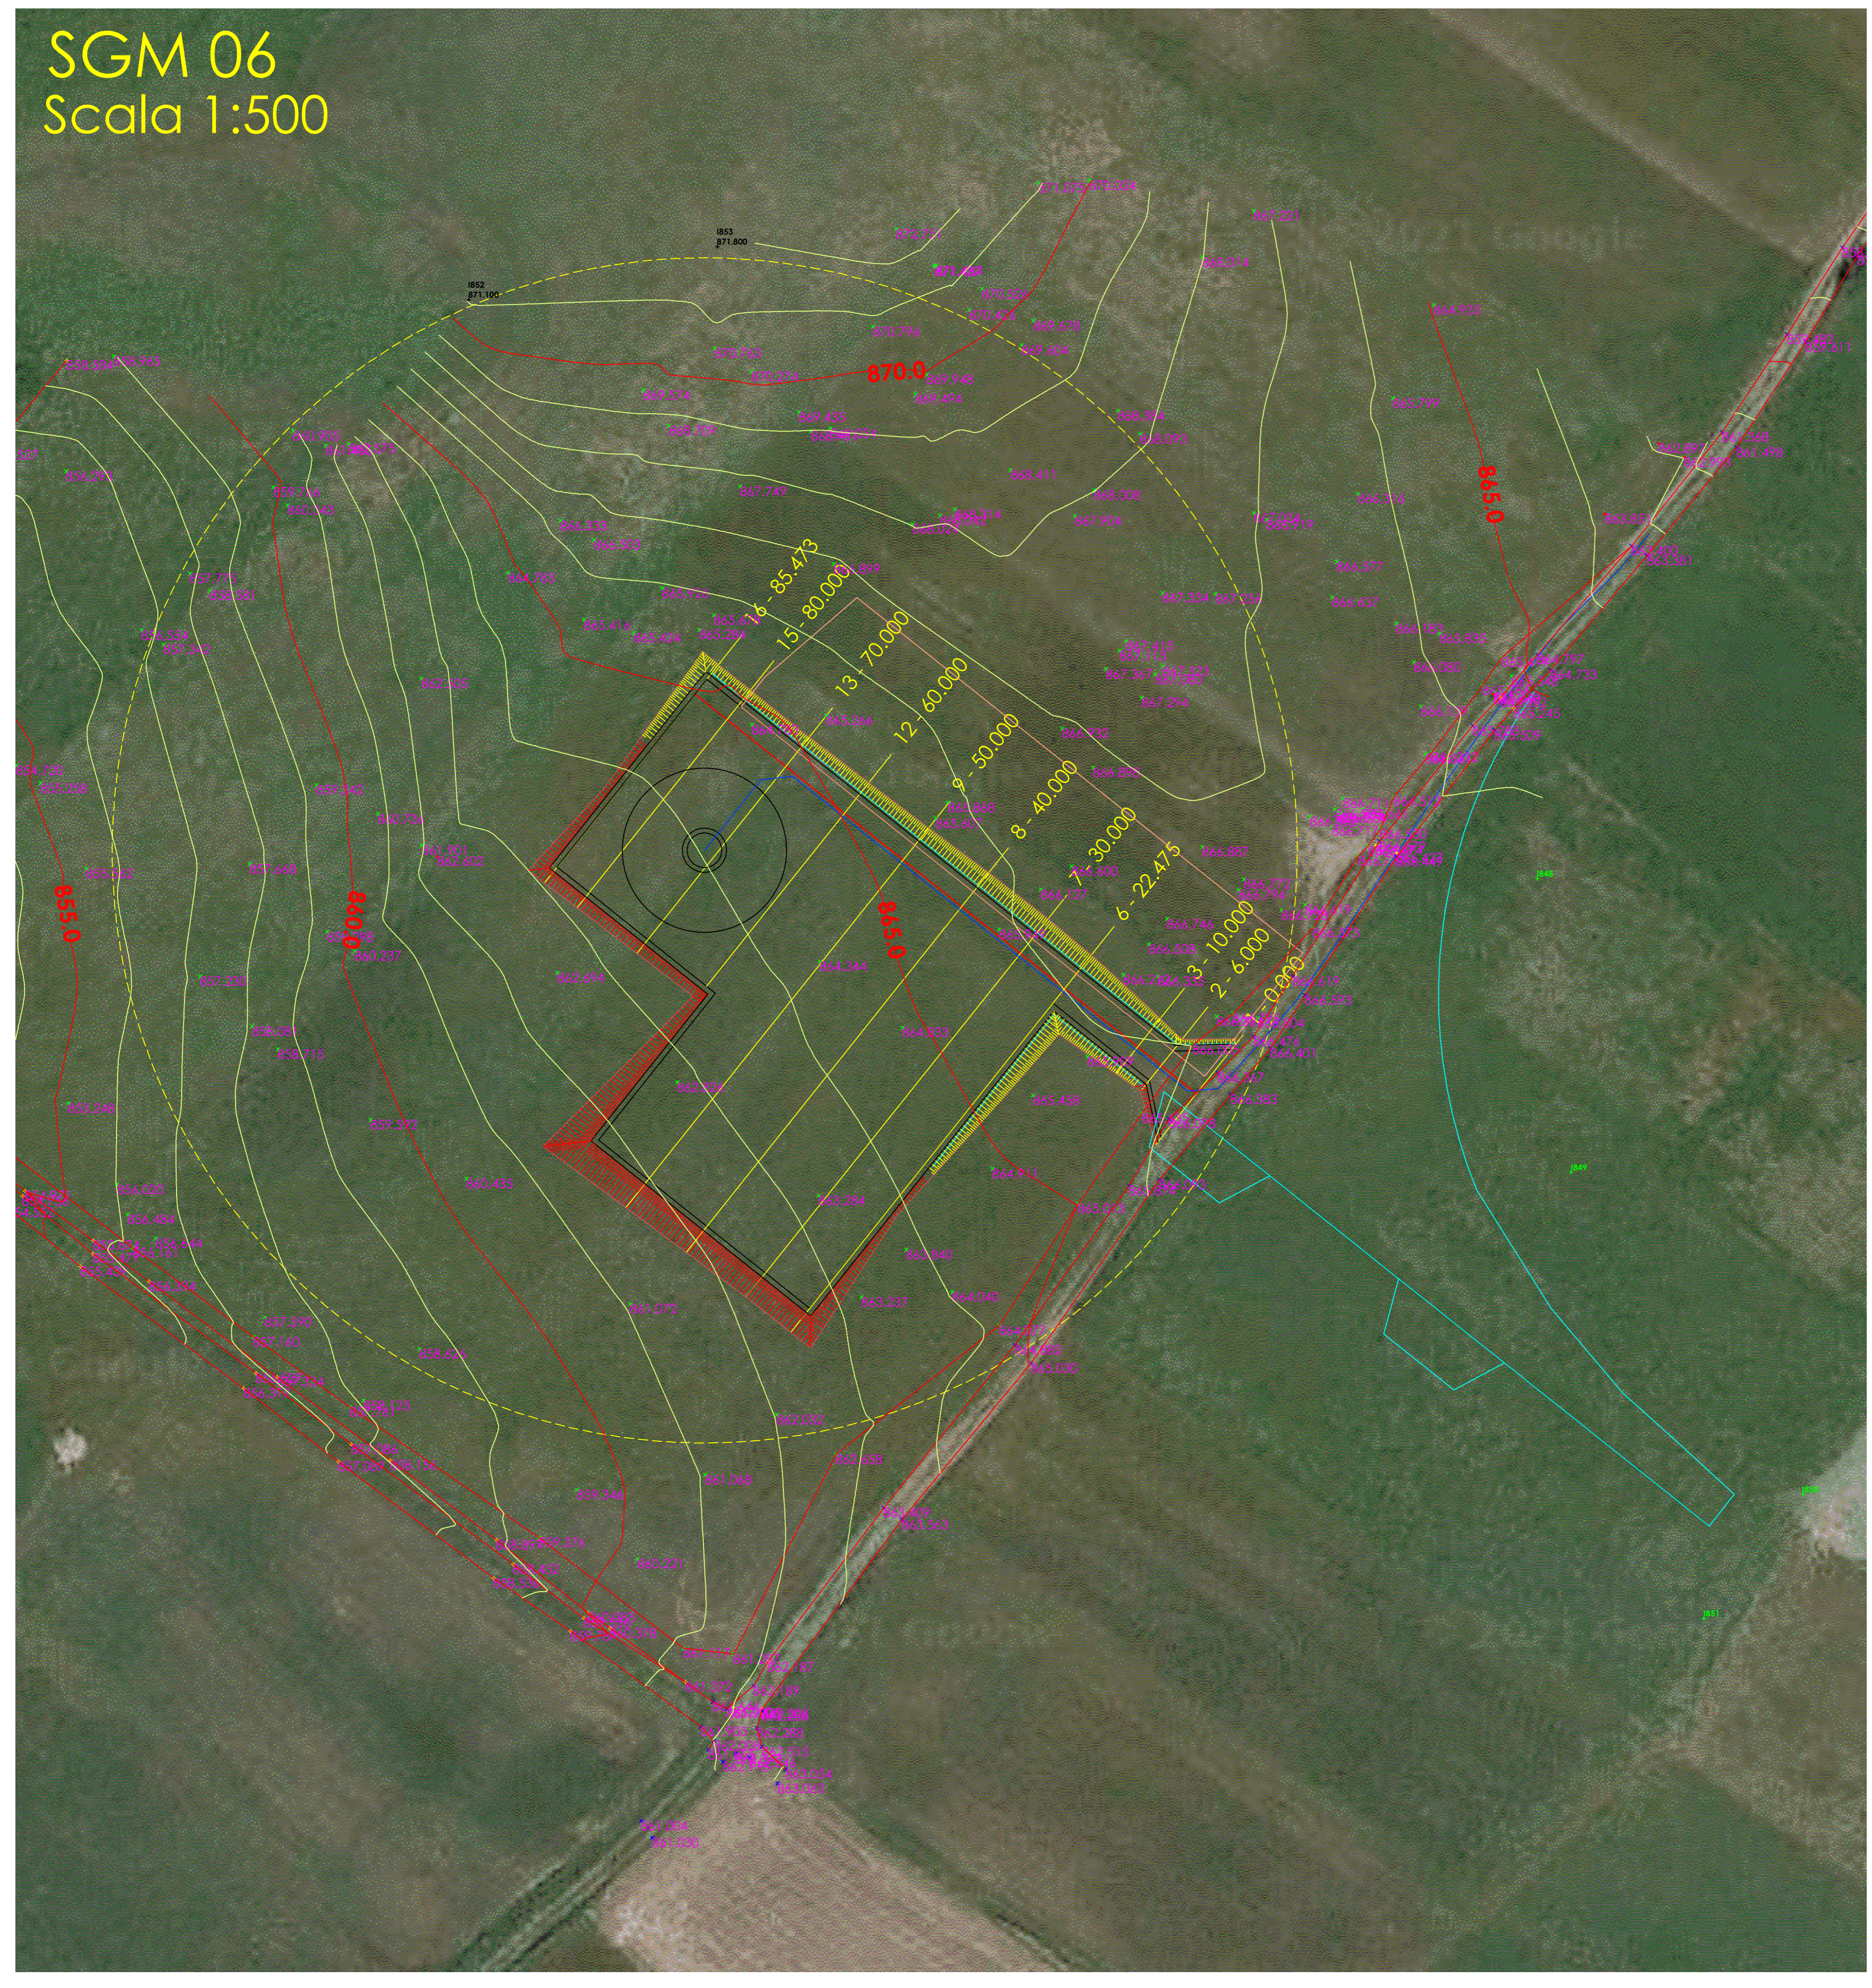


KEY PLAN IMPIANTO Scala 1:2000

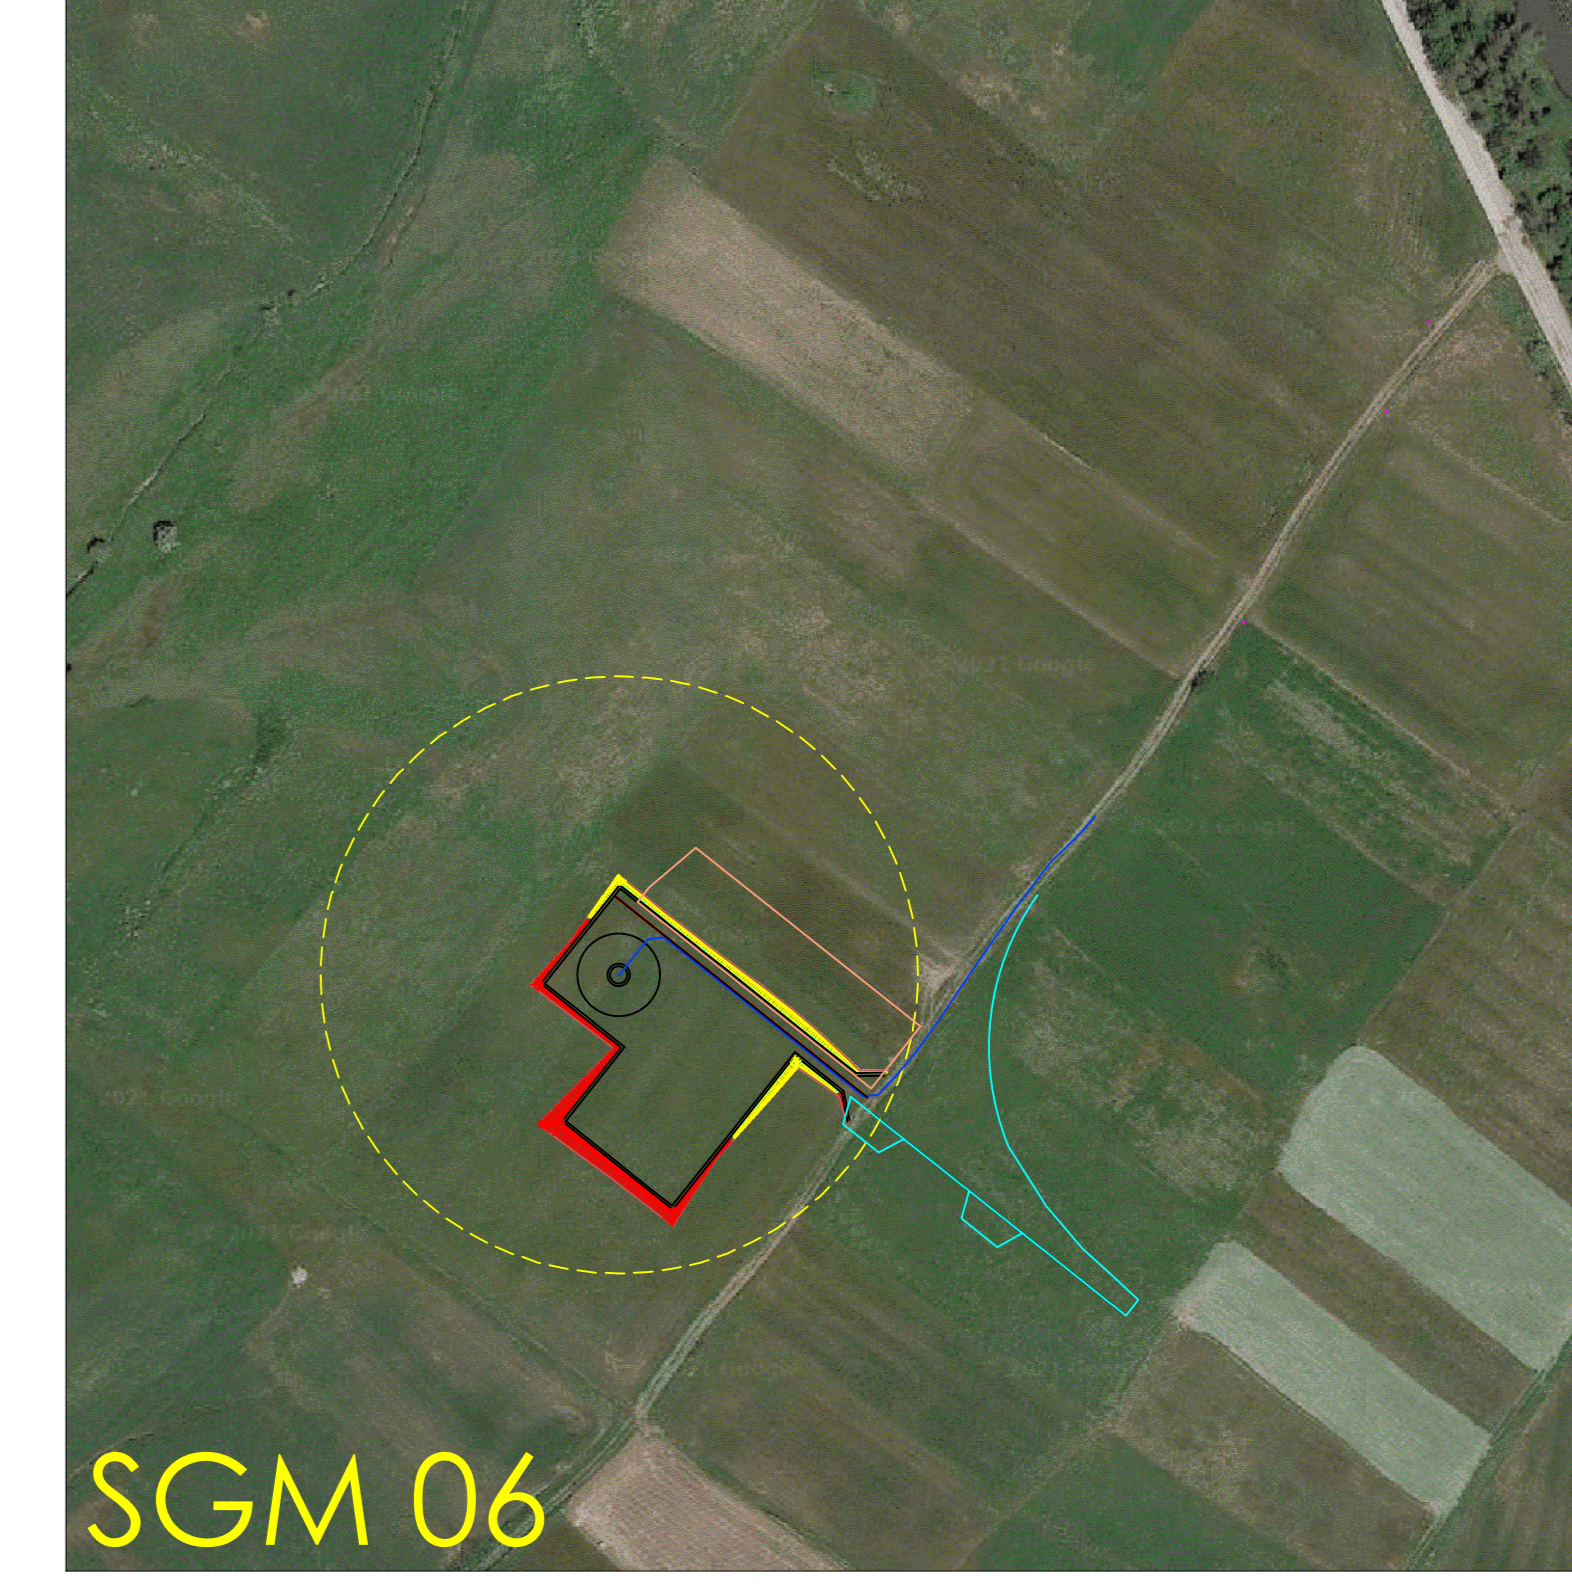


Profilo longitudinale pista e piazzola

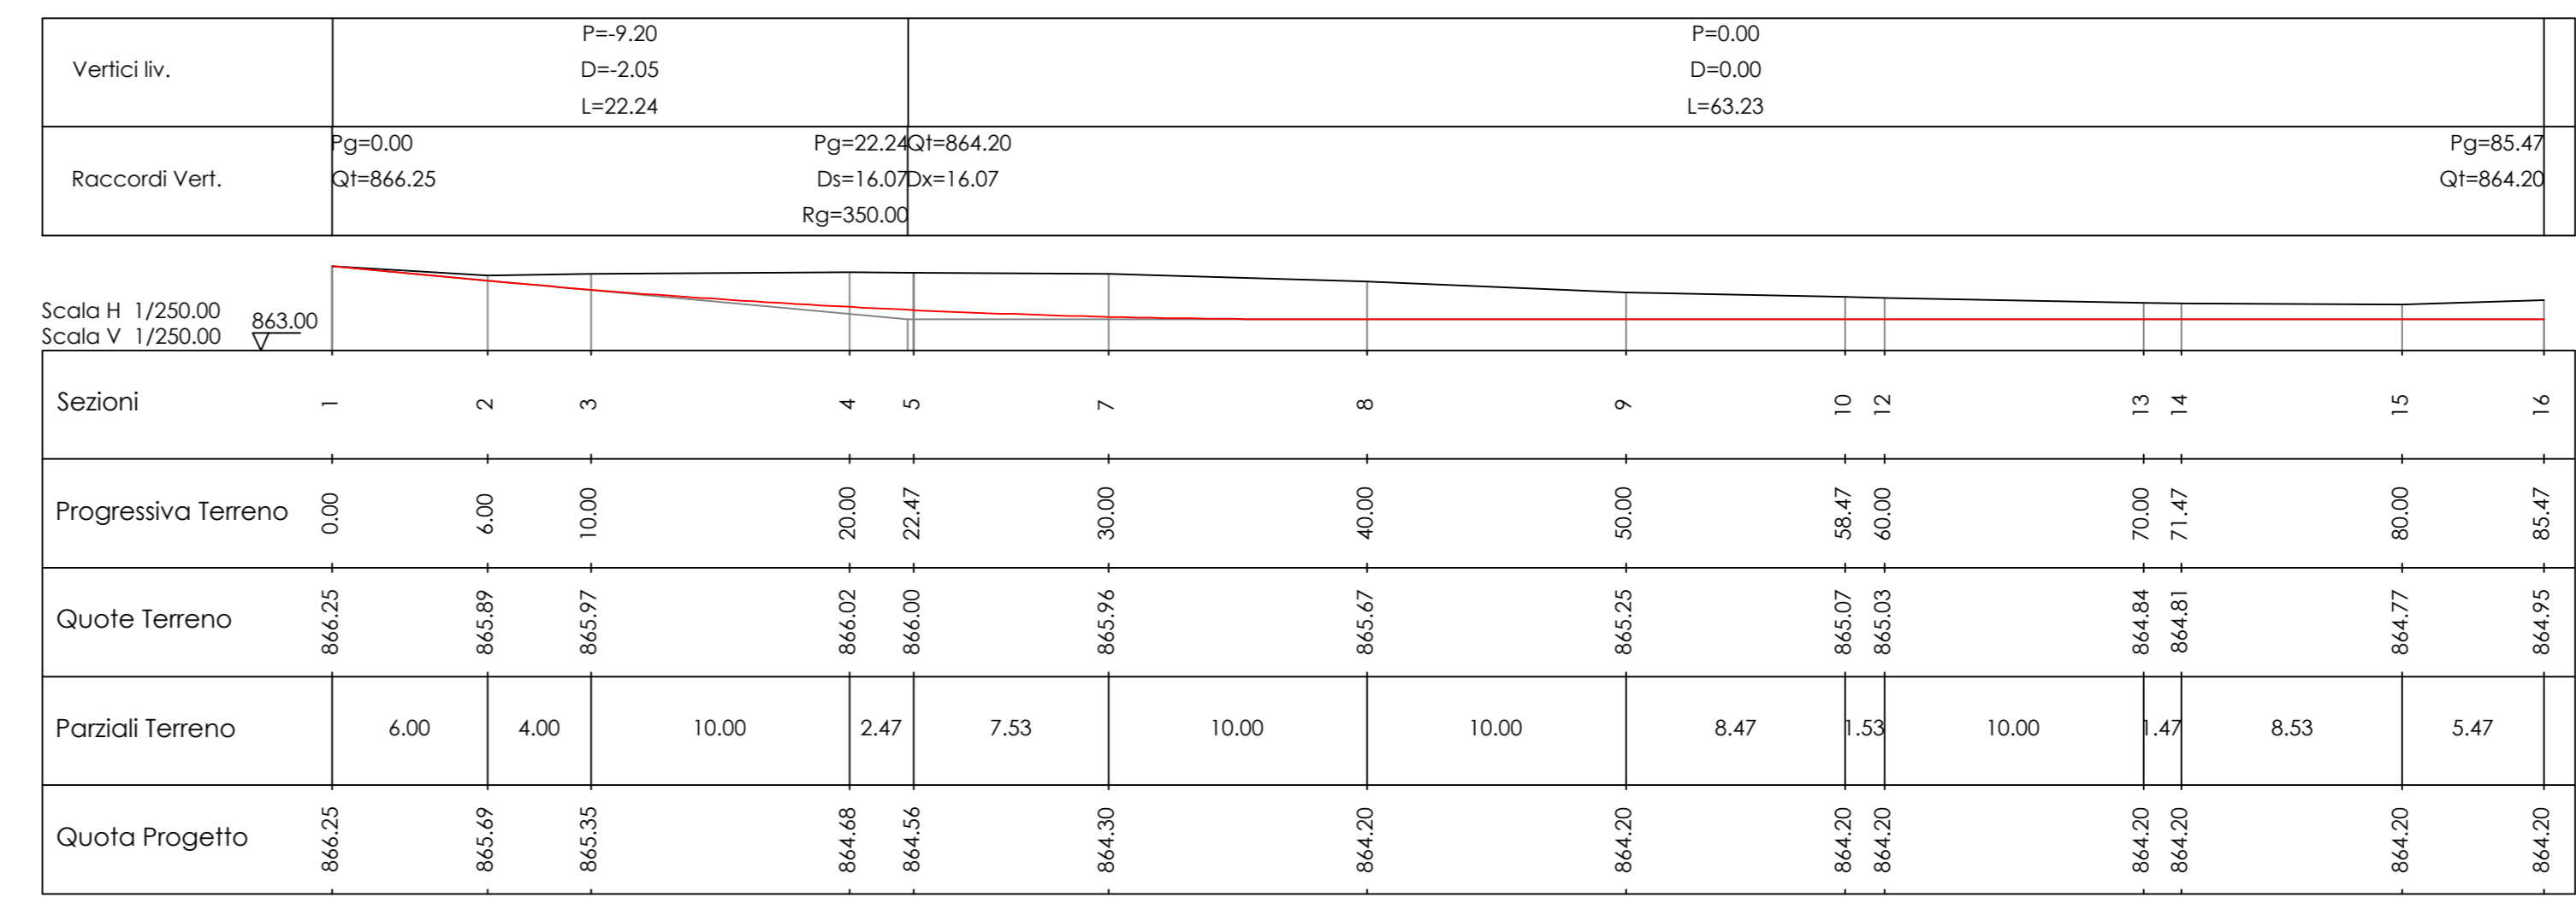

Profilo longitudinale su plinto

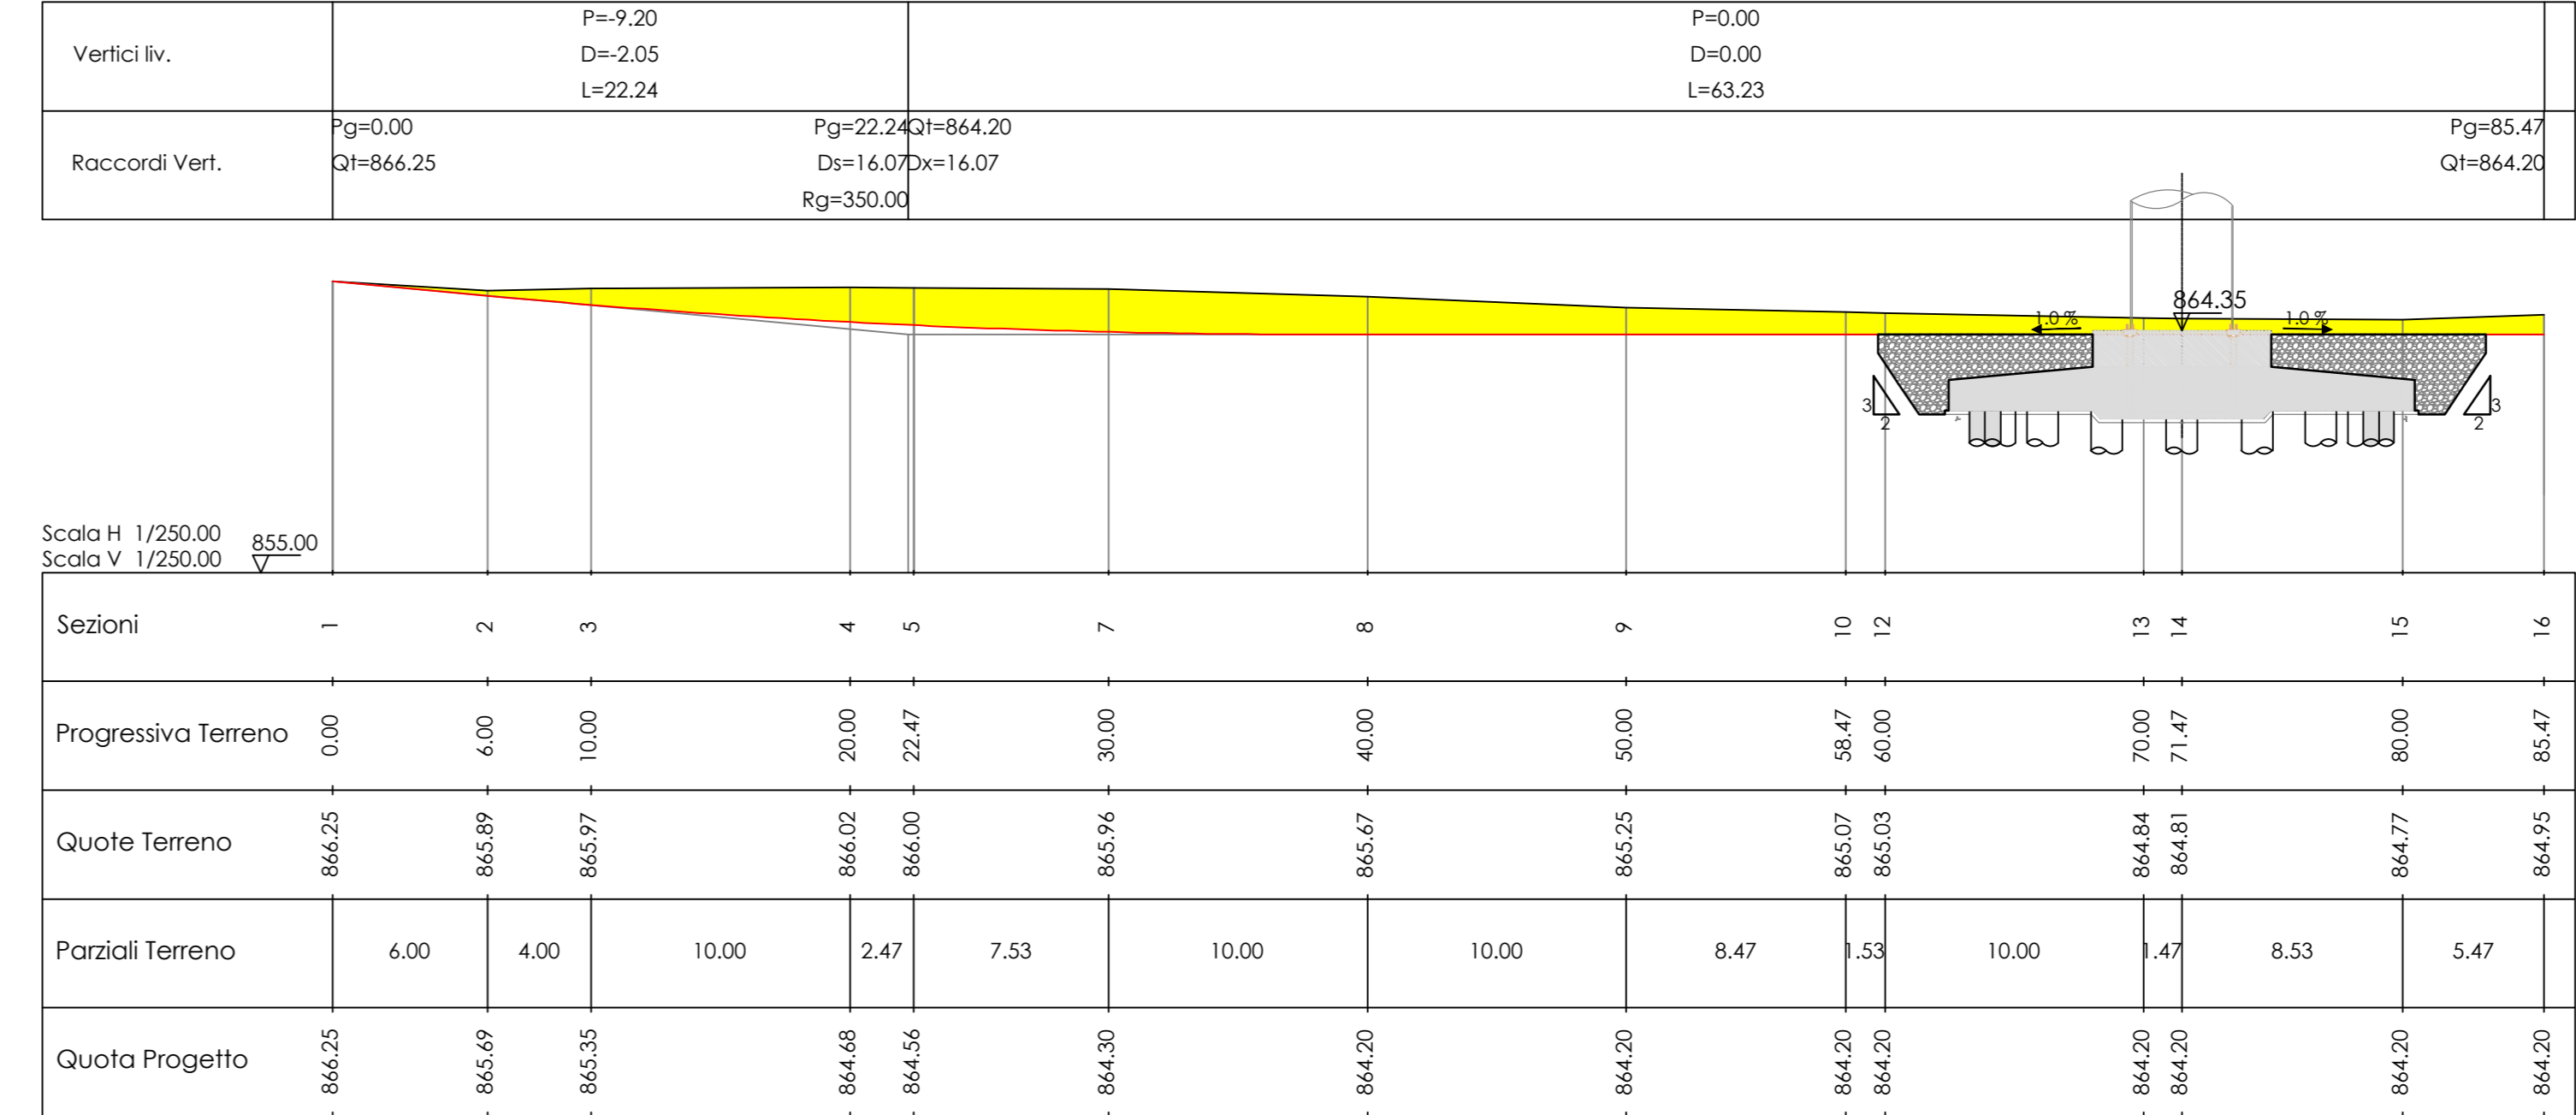

Sezione trasversale su plinto

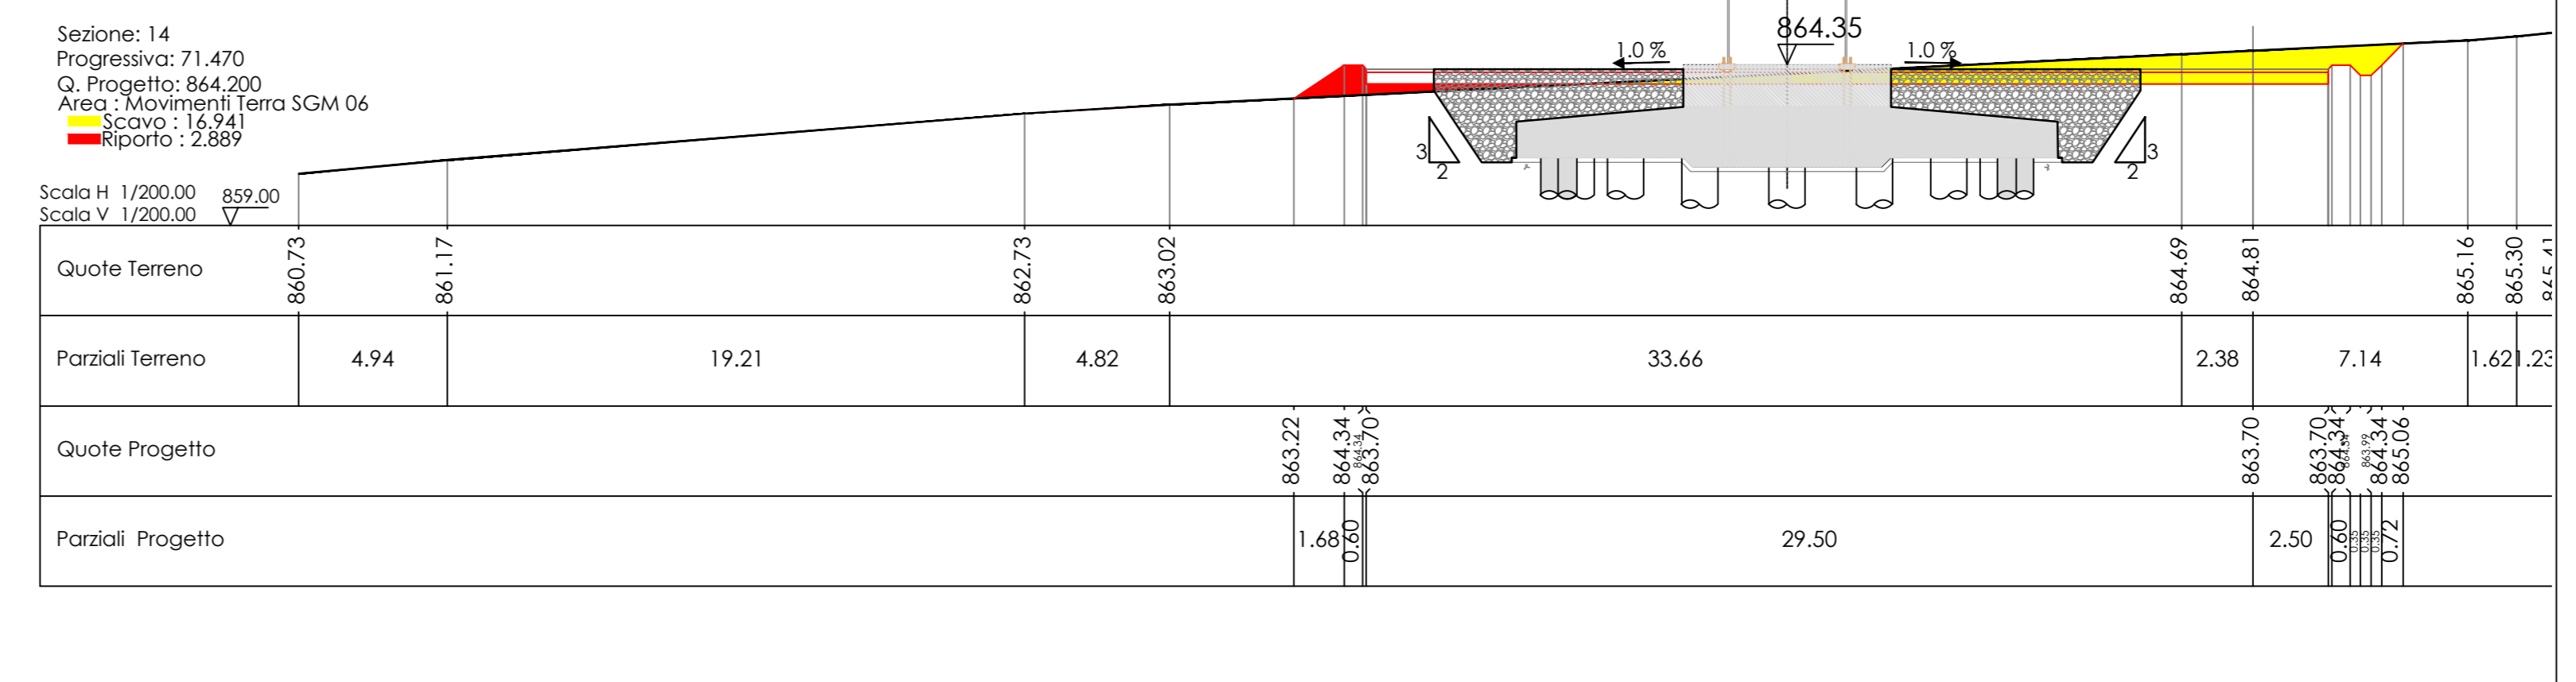

Comune di: **SAN GIORGIO LA MOLARA, MOLINARA, SAN MARCO DEI CAVOTI, BASELICE E FOIANO DI VAL FORTORE**
 Provincia di: **BENEVENTO**
 Regione: **CAMPANIA**

IVPC I.V.P.C. S.r.l.
 Via Santa Maria a Capella Vecchia, 1
 80121 Napoli
 Tel. 081 55588646
 Email: info@ivpc.com

PROGETTO PER IL RIFACIMENTO E POTENZIAMENTO DI UN PARCO EOLICO

TITOLO ELABORATO: **PLANIMETRIA - PROFILO - SEZIONI - AEROGENERATORE SGM 06**

DATA: **DICEMBRE 2021** N°/CODICE ELABORATO: **TAV.07B.19**
 SCALA: **Varie**

Il Tecnico
 Geom. Mario Antonio Vicario

00	Dicembre 2021		IVPC
REVISIONE	DATA	OGGETTO DELLA REVISIONE	ELABORAZIONE