




**Profilo longitudinale pista e piazzola**

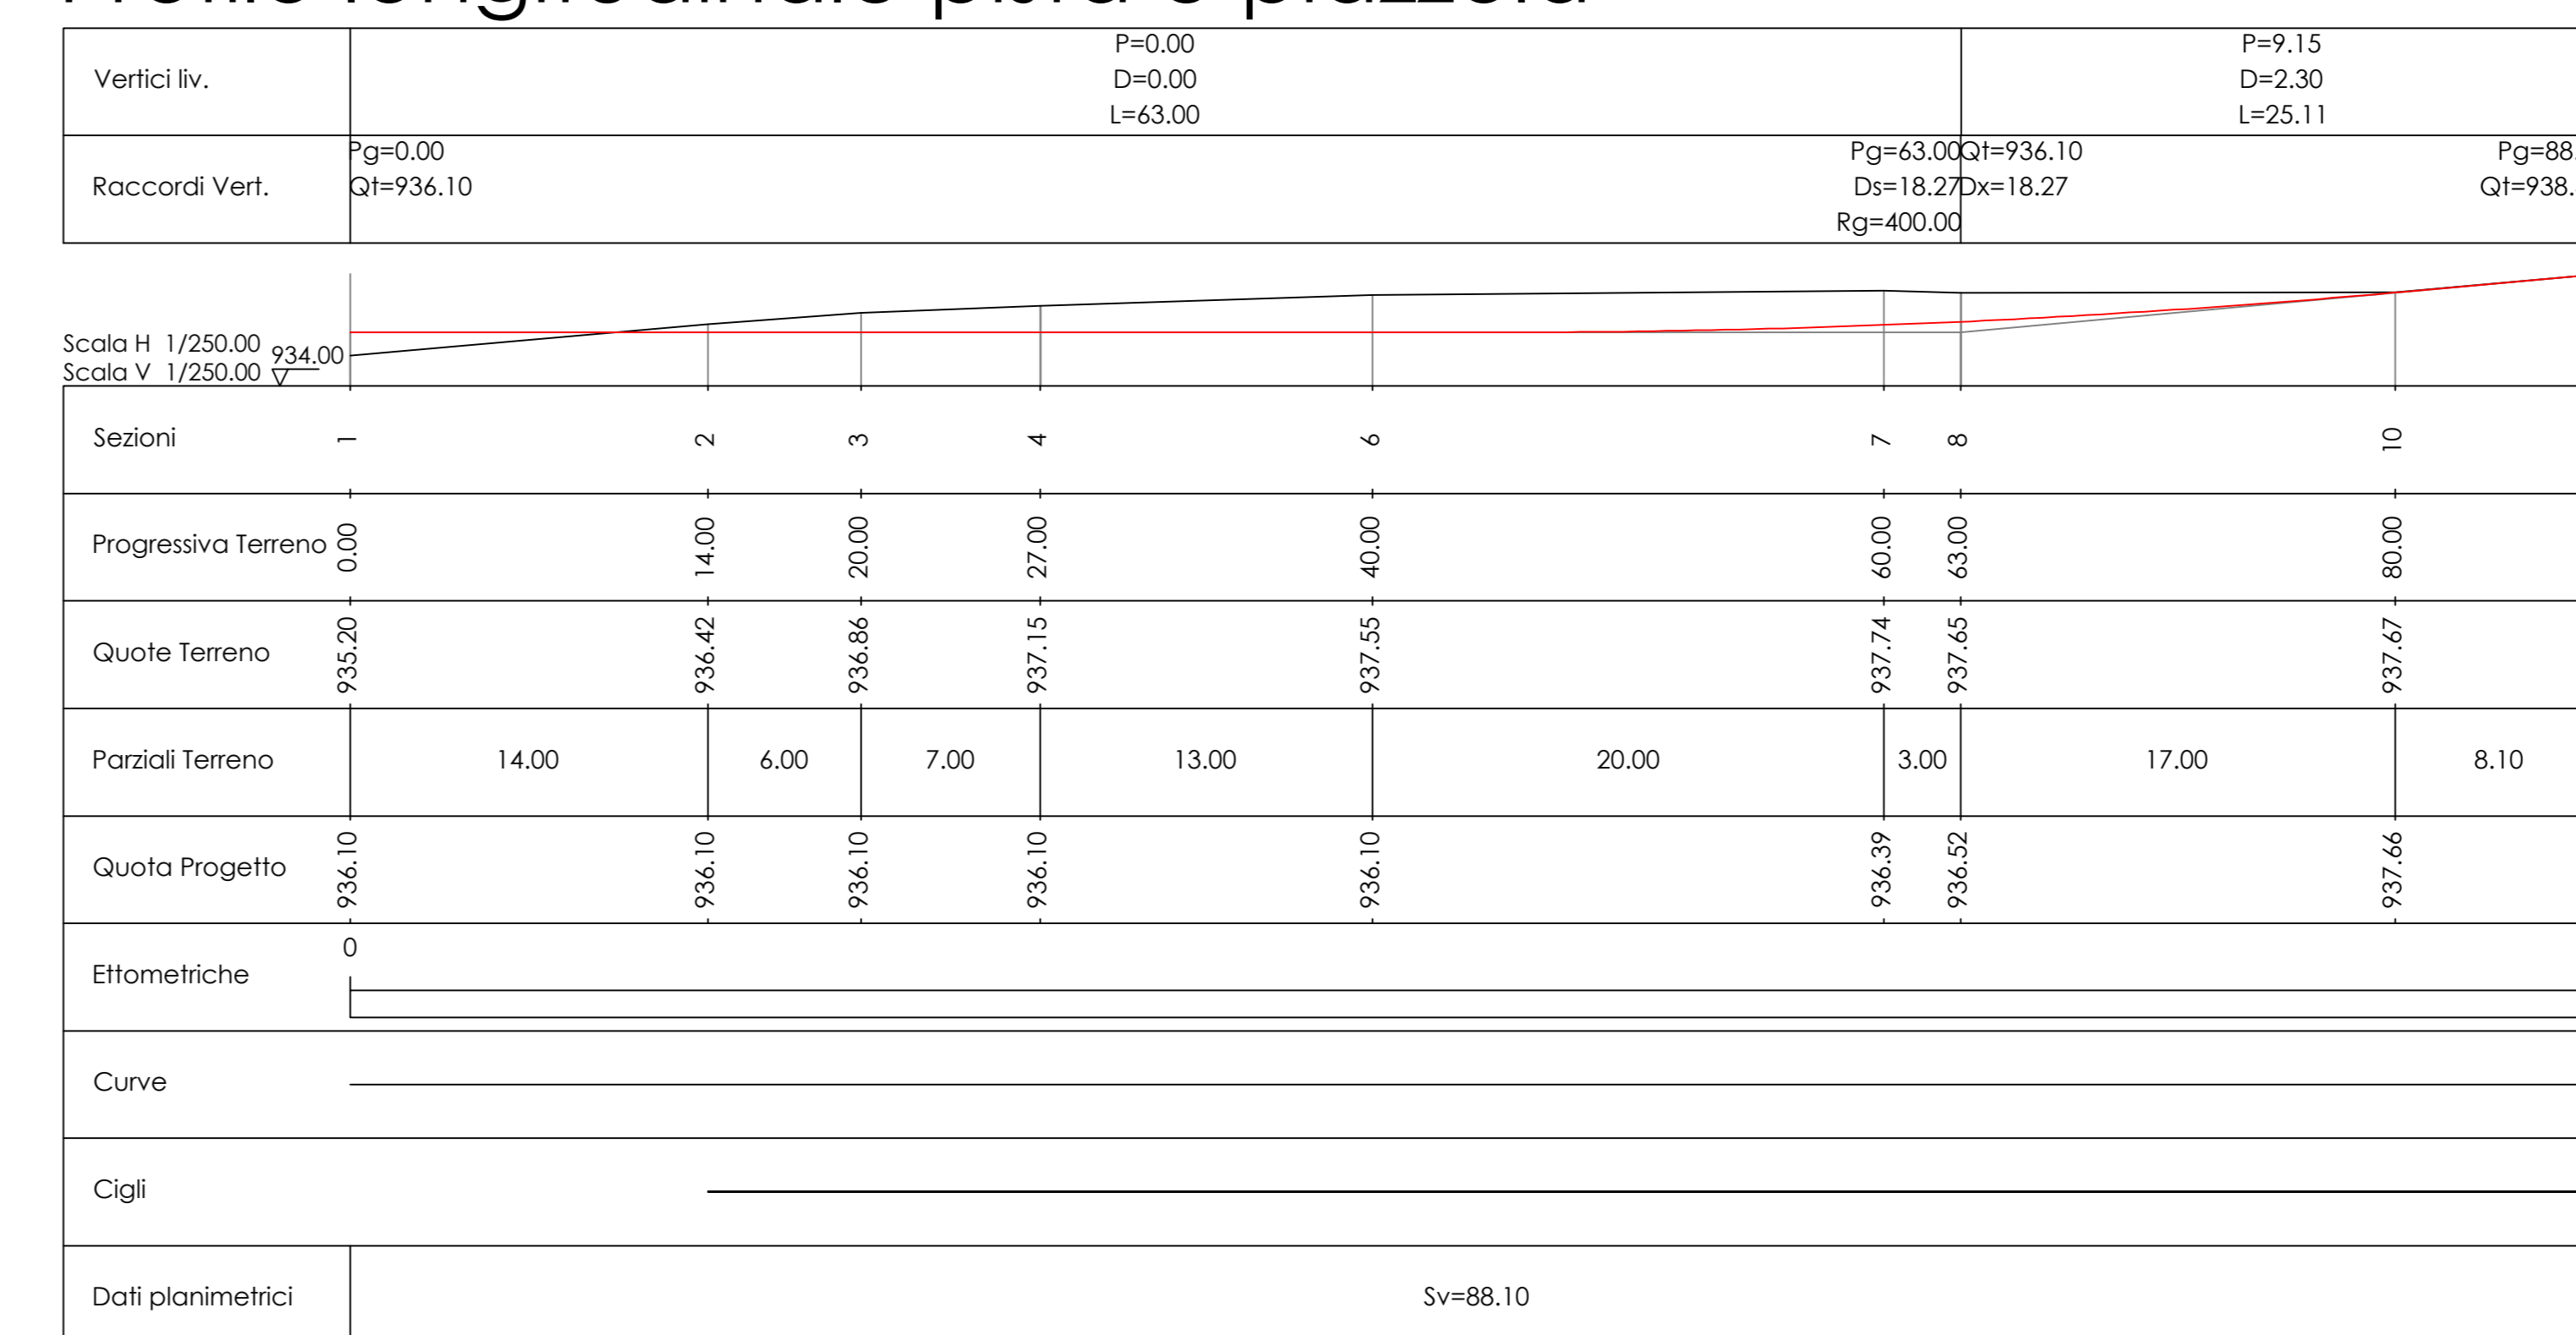

**Profilo longitudinale su plinto**

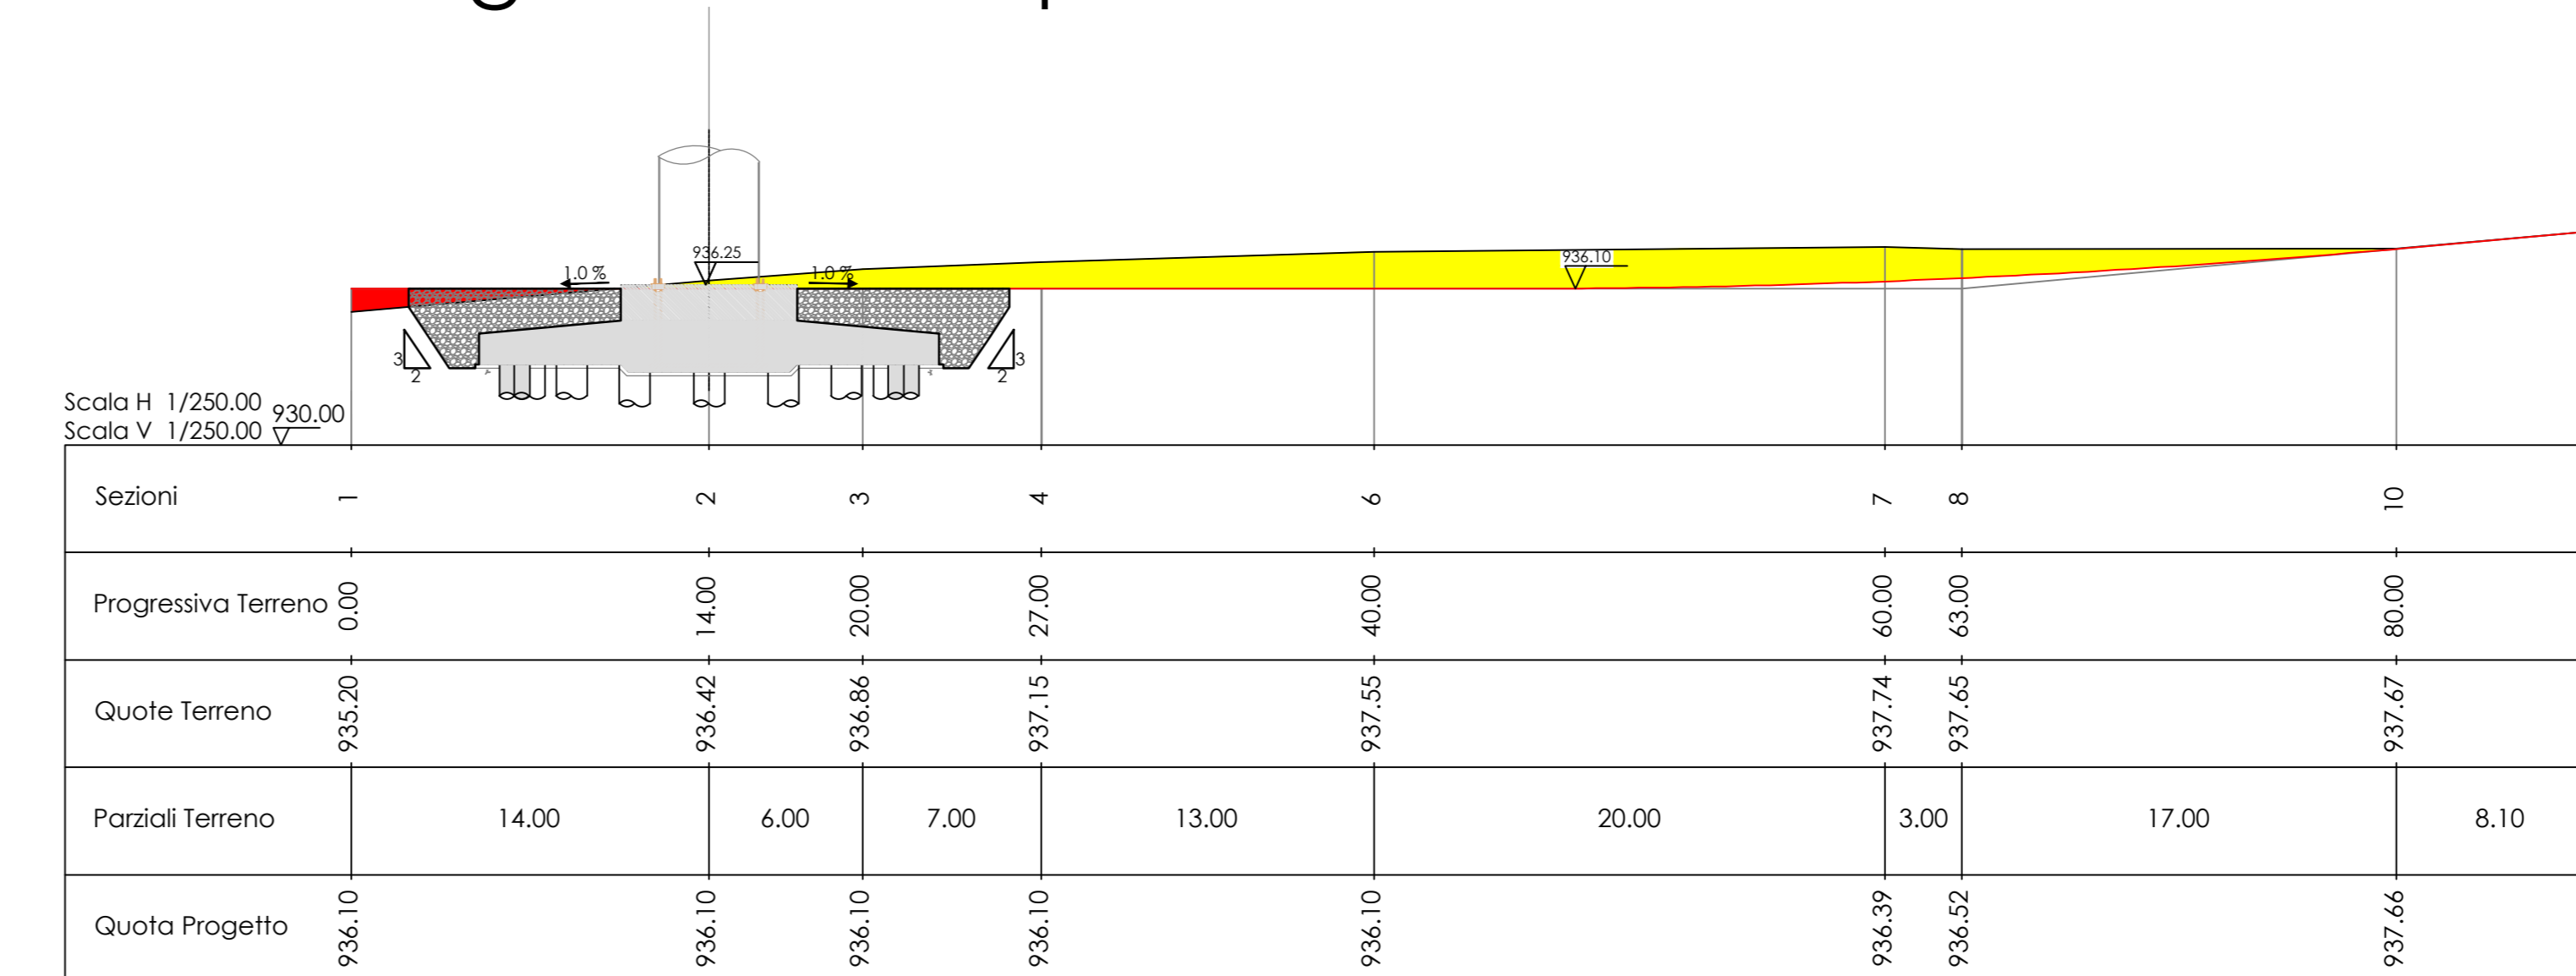

**Sezione trasversale su plinto**

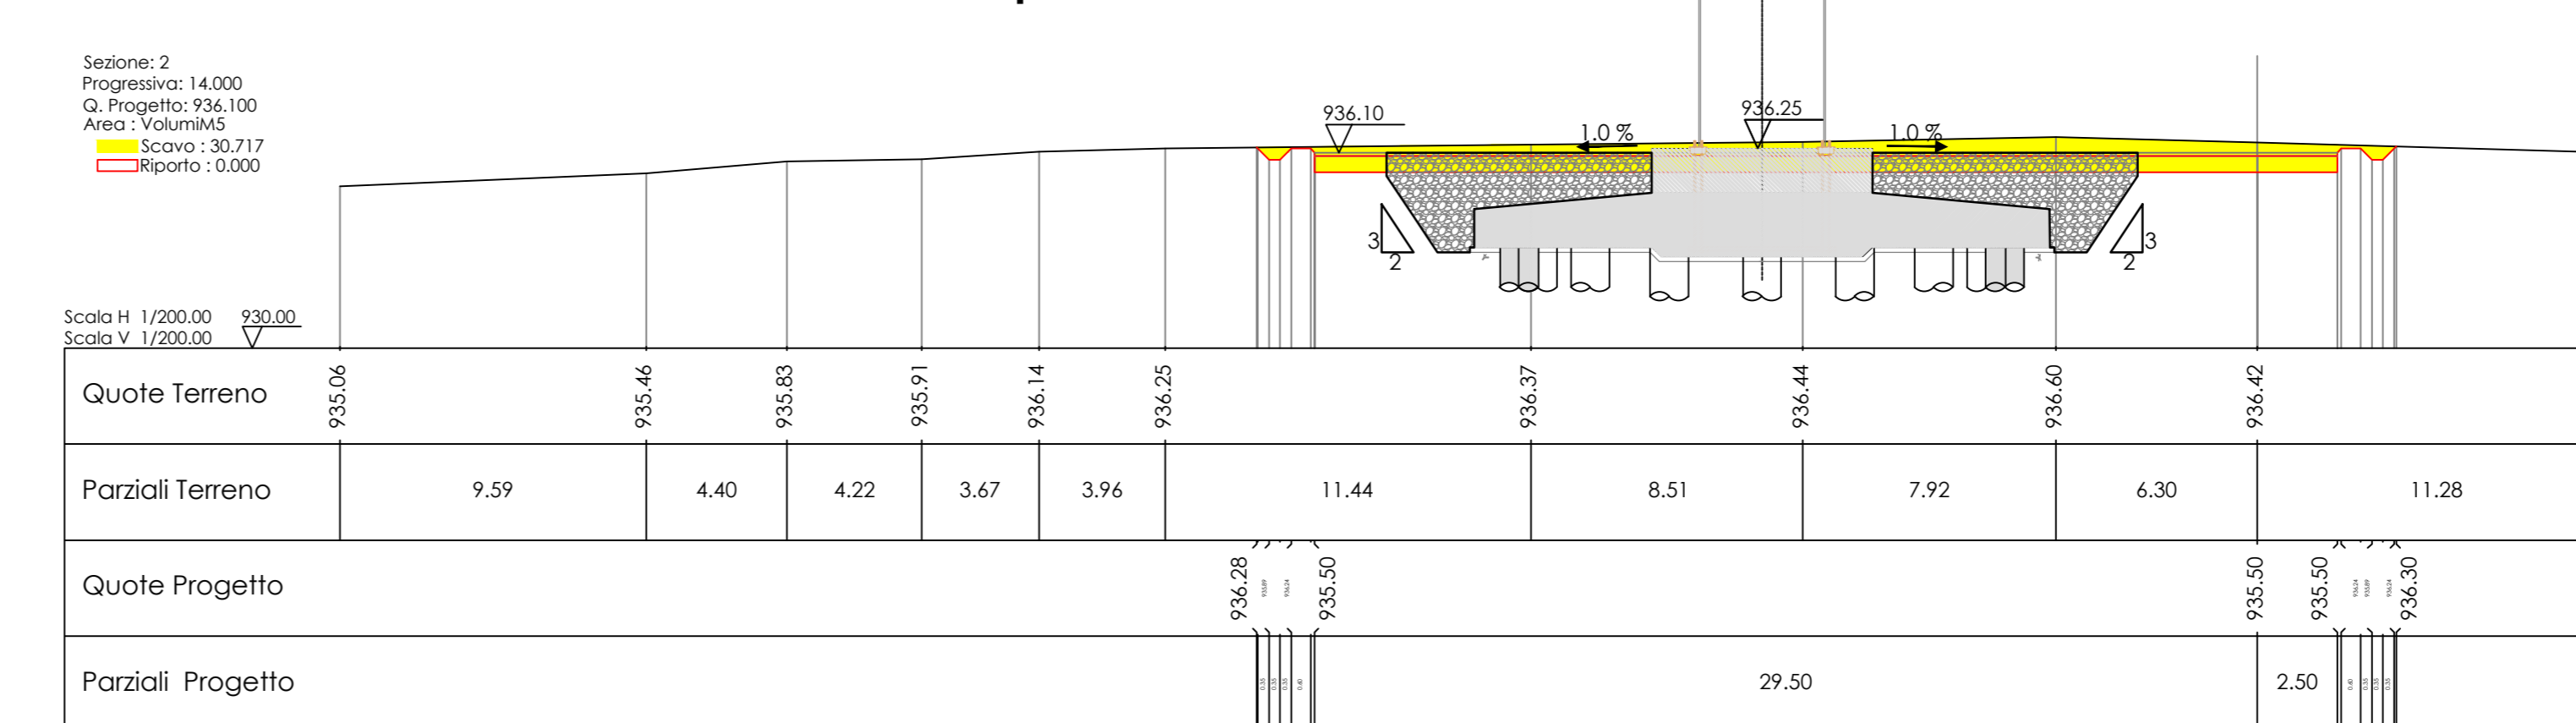

Comune di: **SAN GIORGIO LA MOLARA, MOLINARA, SAN MARCO DEI CAVOTI, BASELICE E FOIANO DI VAL FORTORE**  
 Provincia di: **BENEVENTO**  
 Regione: **CAMPANIA**

**IVPC** I.V.P.C. S.r.l. Via Santa Maria e Cappella Vecchia, 1 80121 Napoli (NA) - Tel. 081 5360406

**PROGETTO PER IL RIFACIMENTO E POTENZIAMENTO DI UN PARCO EOLICO**

TITOLO ELABORATO: **PLANIMETRIA - PROFILO - SEZIONI - AEROGENERATORE MOL 05**

OGGETTO: **TAV.07B.44**

DATA: DICEMBRE 2021  
 SCALA: Varie  
 Folder: Tipologia: D (disegno) Linguaggio: ITALIANO

Il Tecnico  
 Geom. Mario Antonio Vicario

00	Dicembre 2021	IVPC
01		