




Sezione 1  
Progressivo: 0,000  
Q. Progetto: 897,400

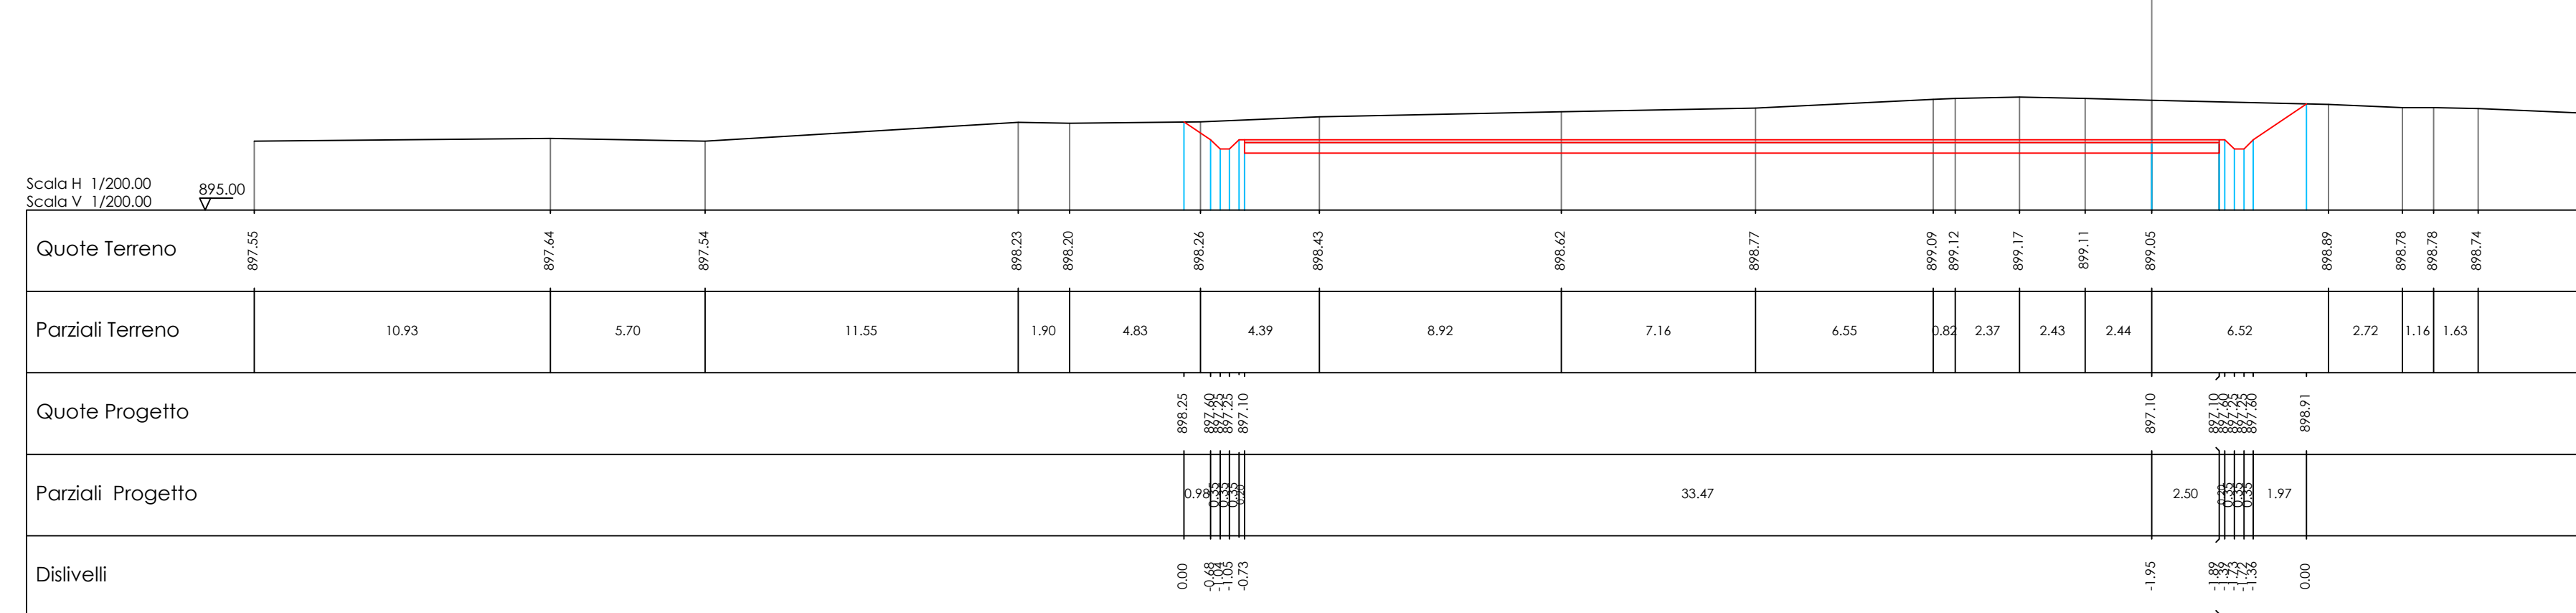


Sezione 2  
Progressivo: 10,000  
Q. Progetto: 897,400

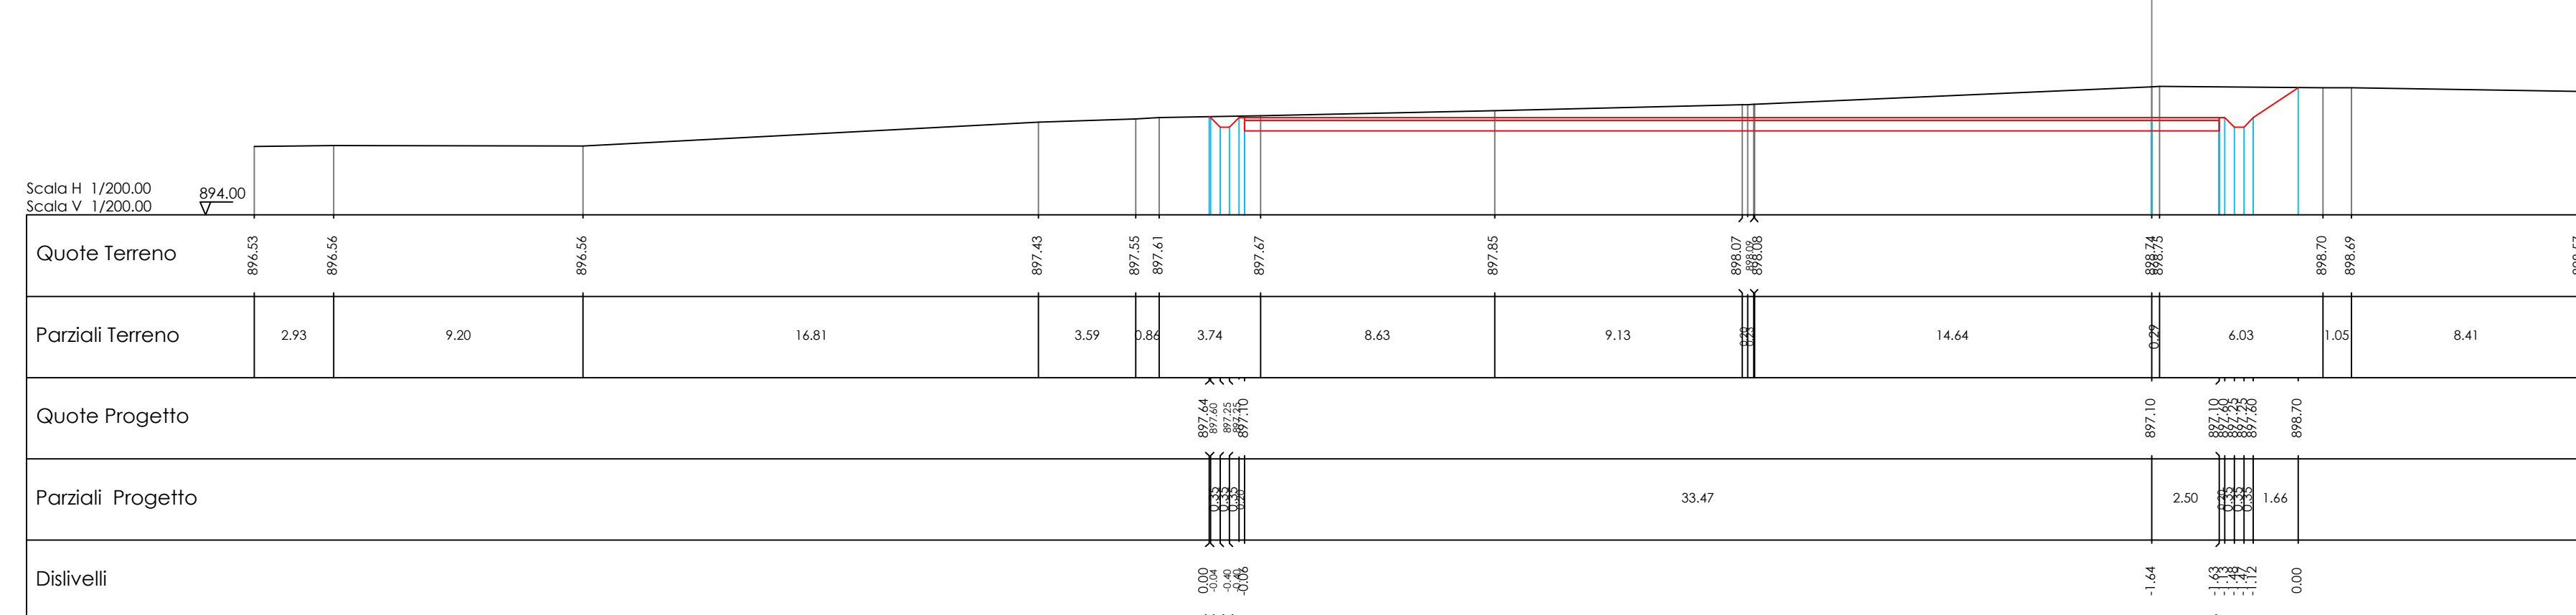

Sezione 3  
Progressivo: 20,000  
Q. Progetto: 897,400

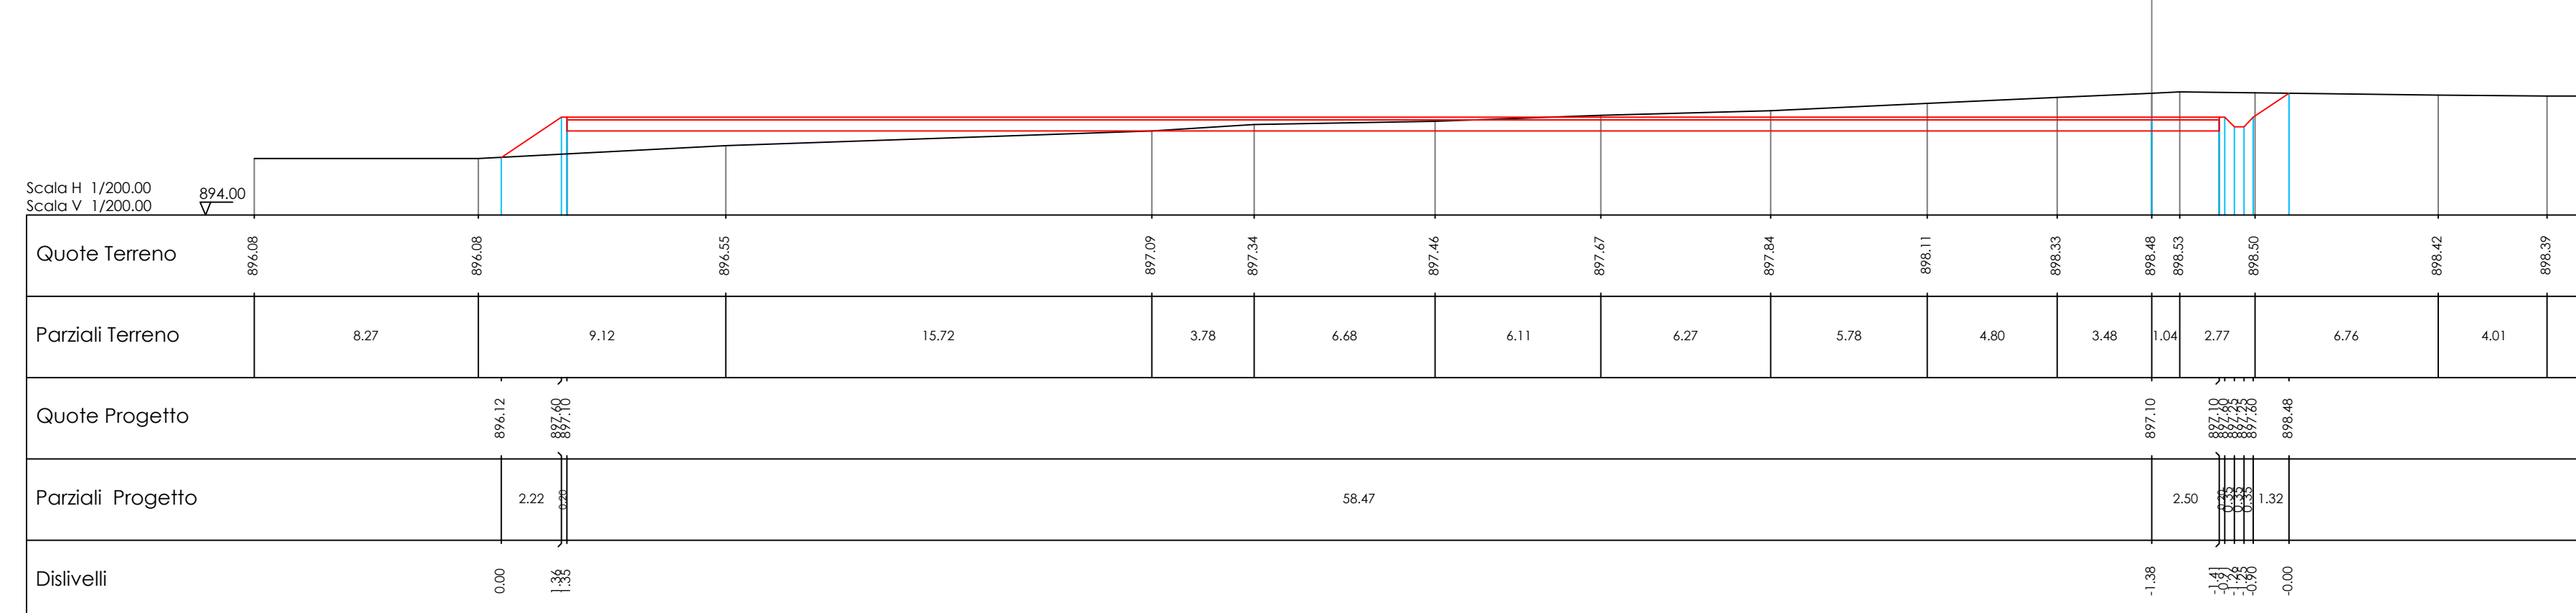


Sezione 4  
Progressivo: 30,000  
Q. Progetto: 897,400

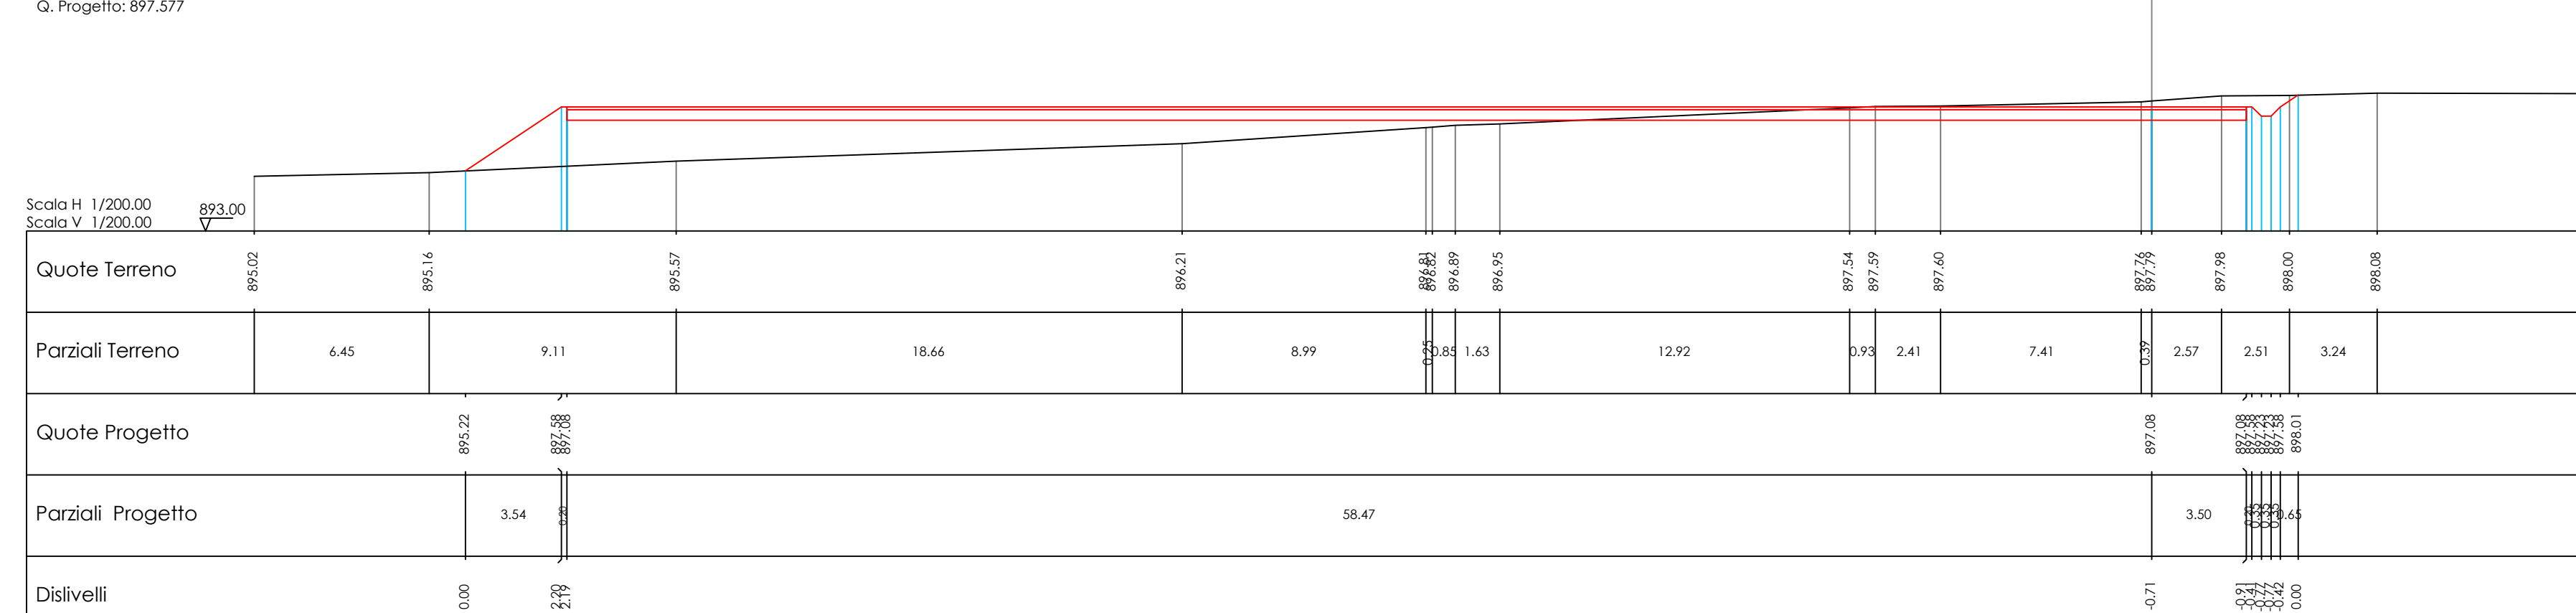


Sezione 5  
Progressivo: 40,000  
Q. Progetto: 897,400




Sezione 6  
Progressivo: 50,000  
Q. Progetto: 897,400

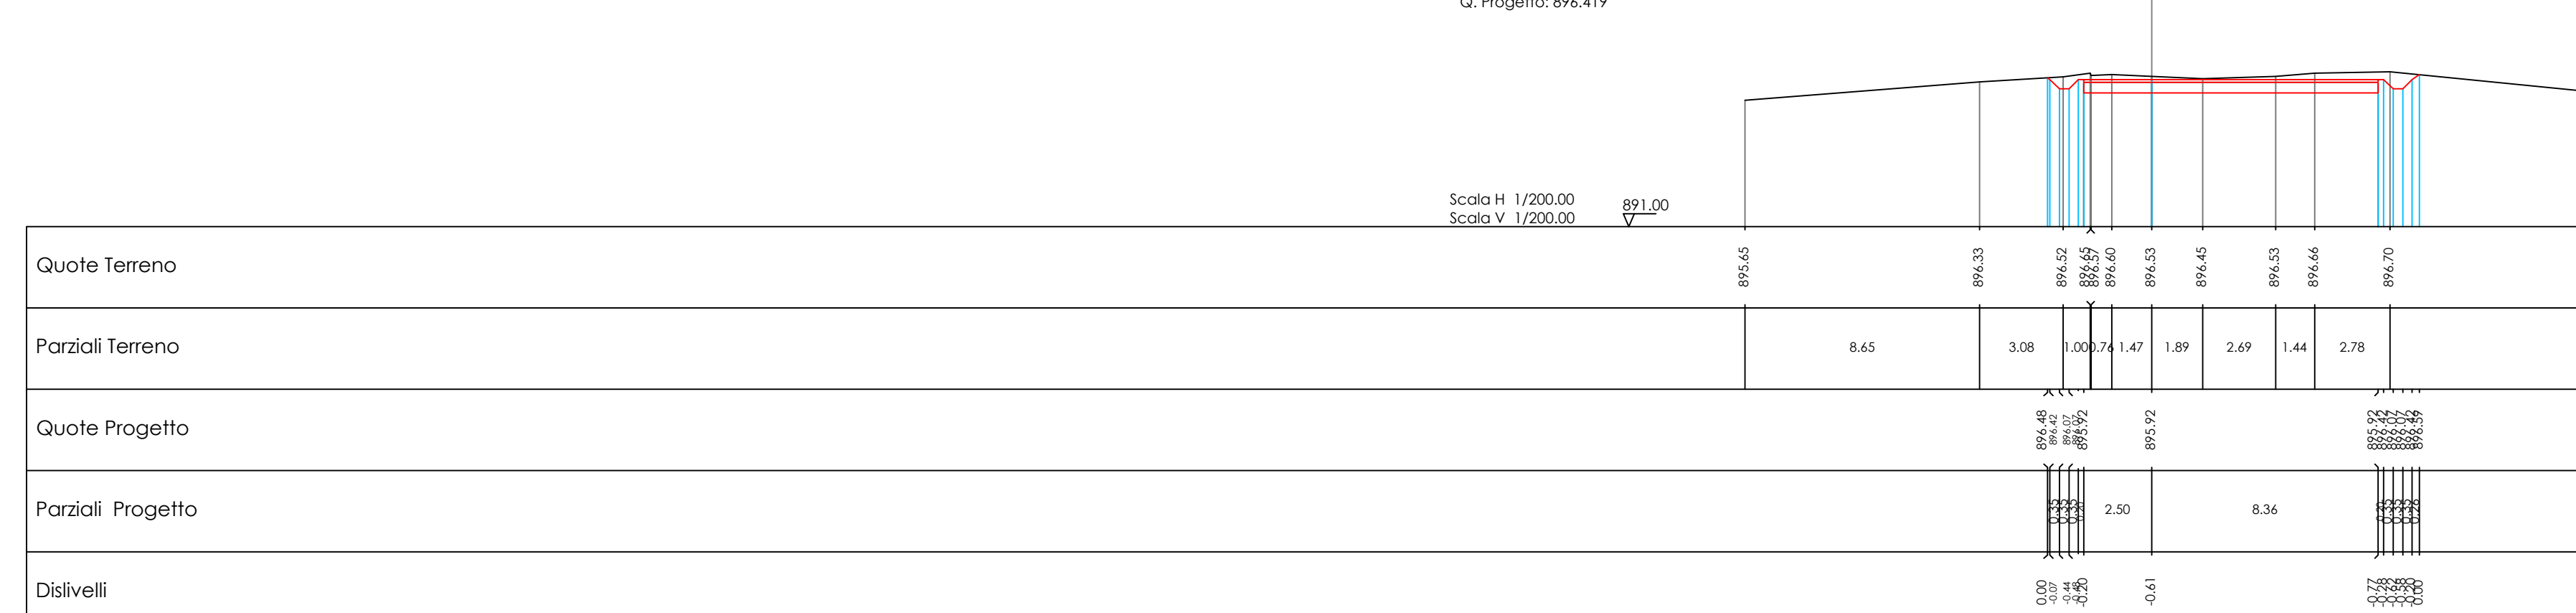


Sezione 7  
Progressivo: 60,000  
Q. Progetto: 897,400

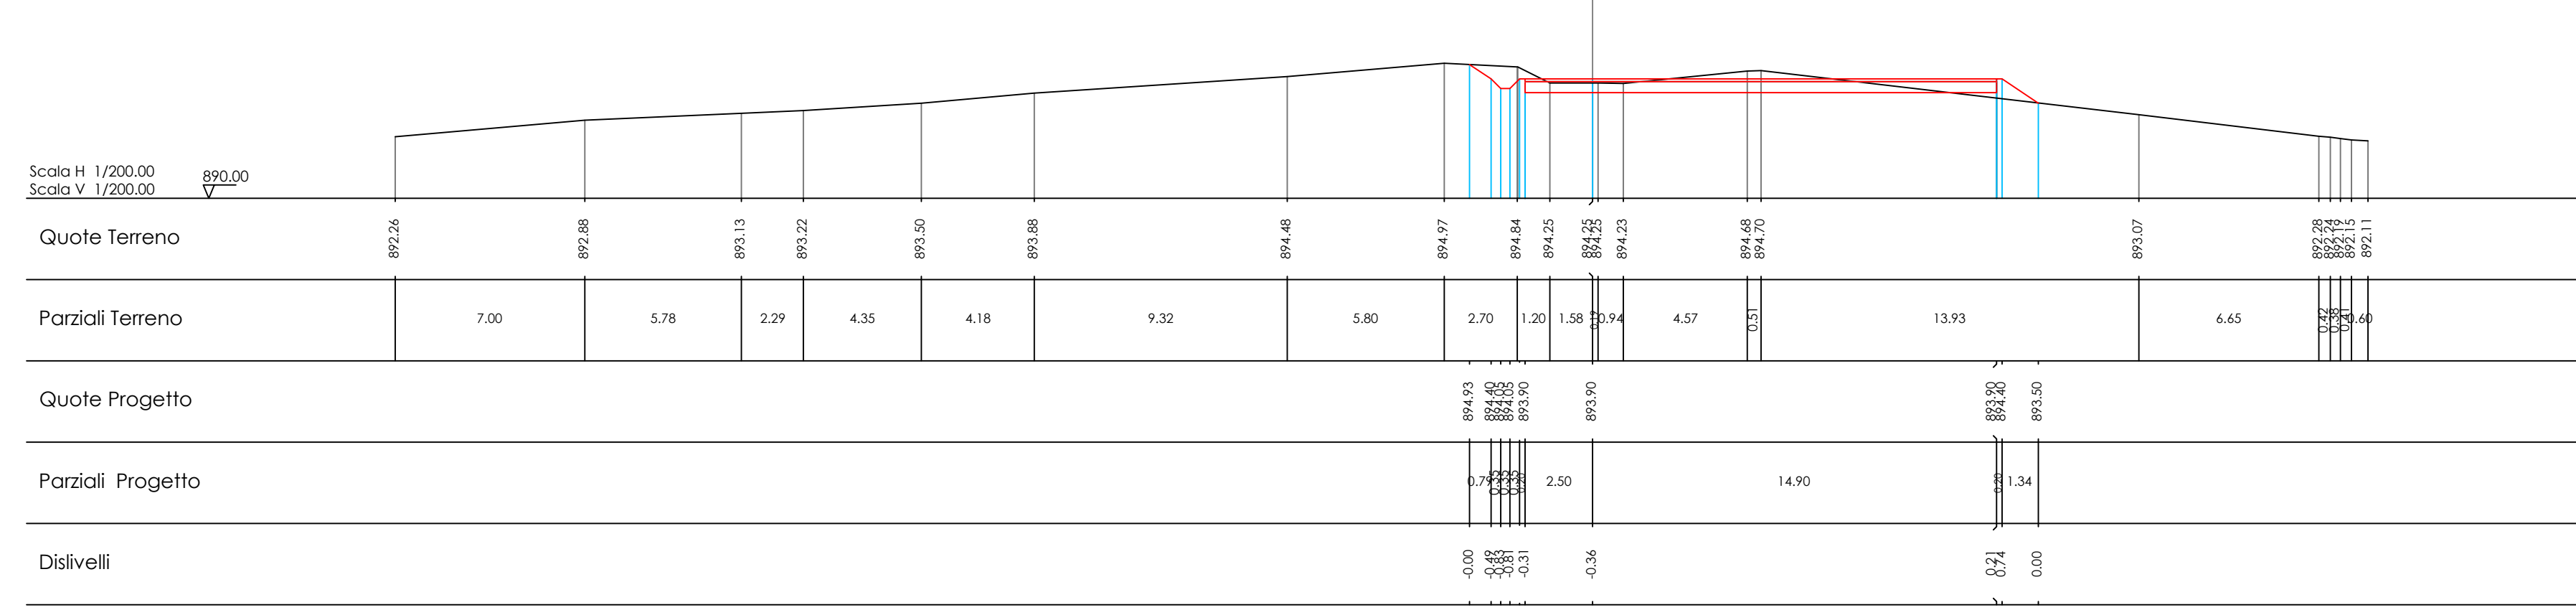


Sezione 8  
Progressivo: 70,000  
Q. Progetto: 897,400

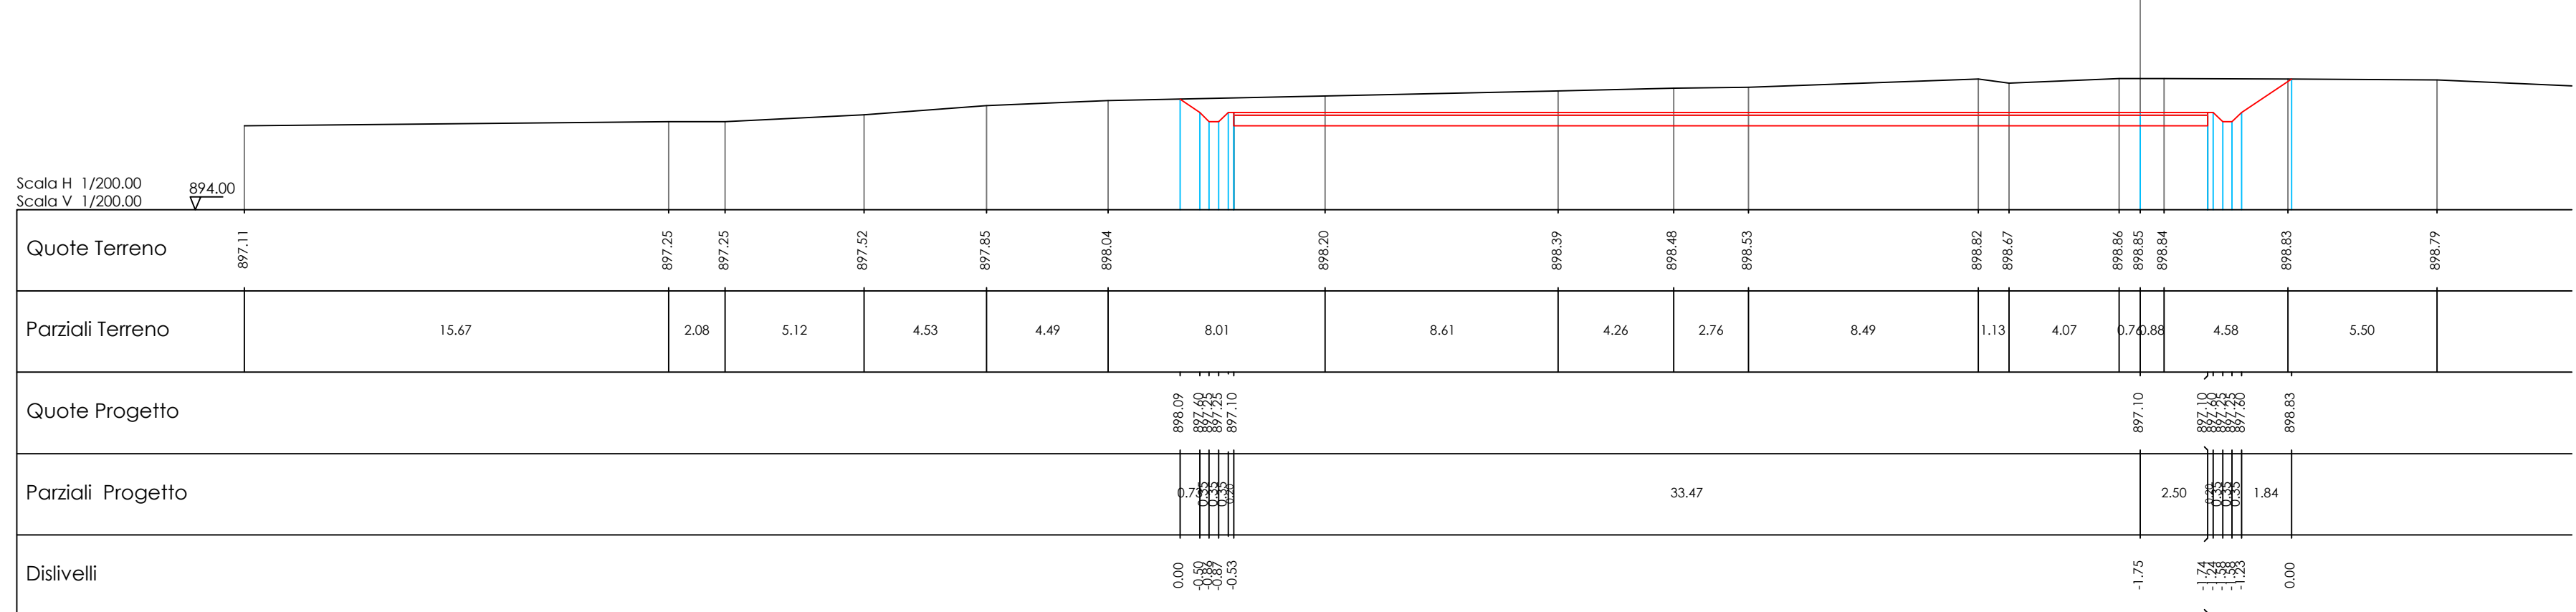


Sezione 9  
Progressivo: 80,000  
Q. Progetto: 897,400

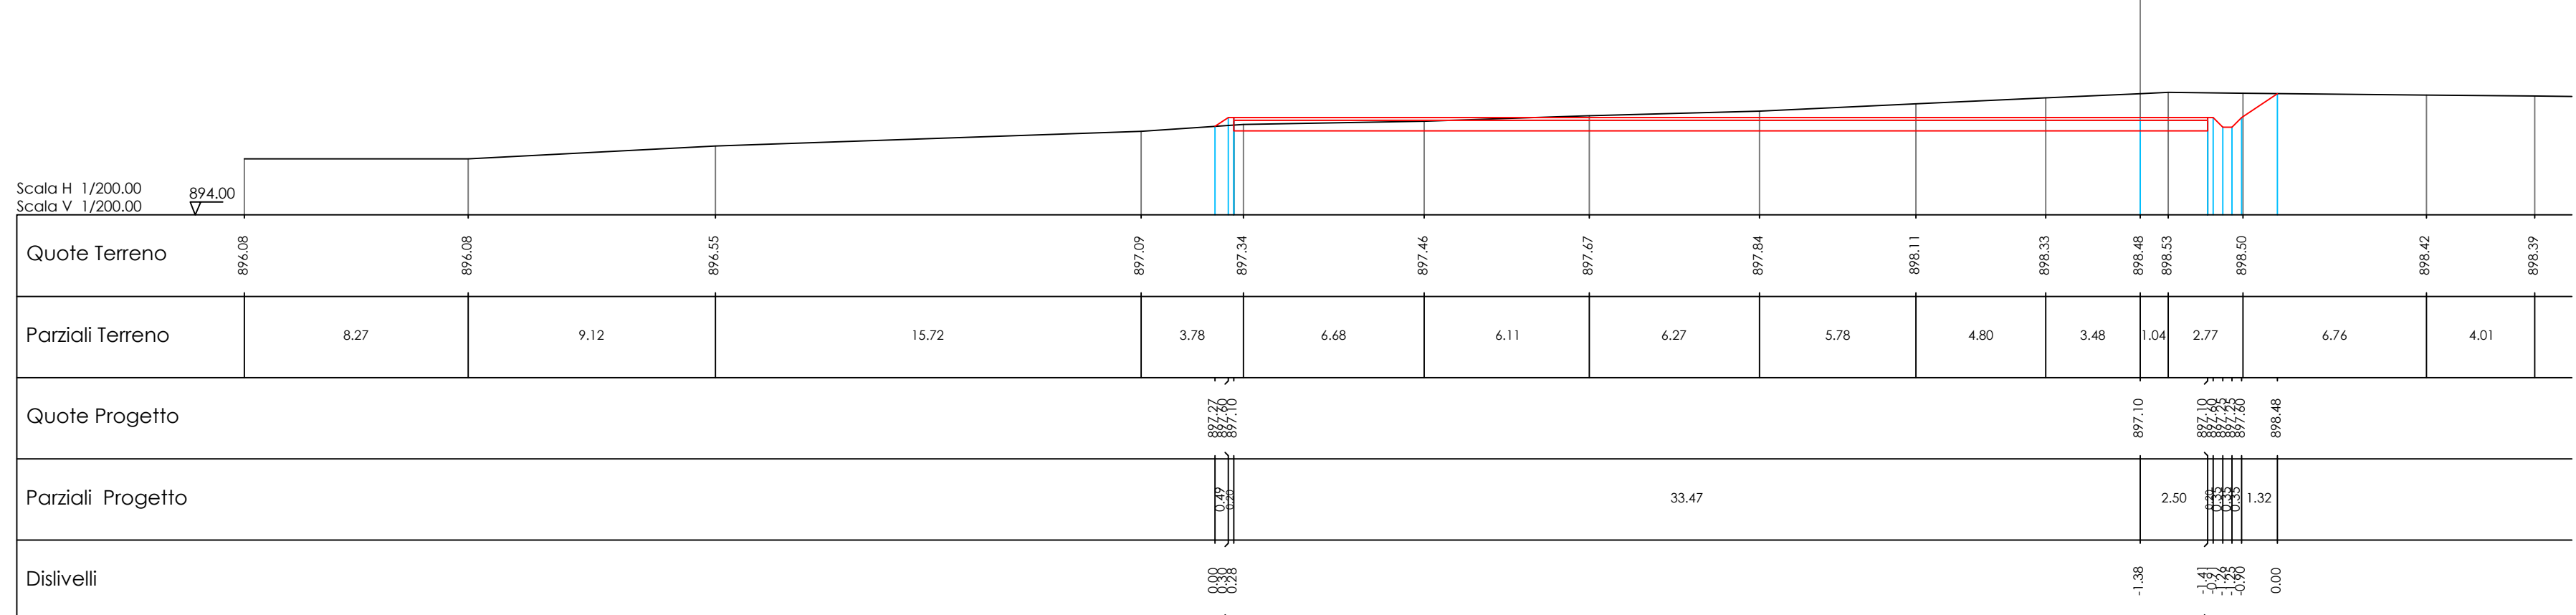

Sezione 10  
Progressivo: 90,000  
Q. Progetto: 897,400

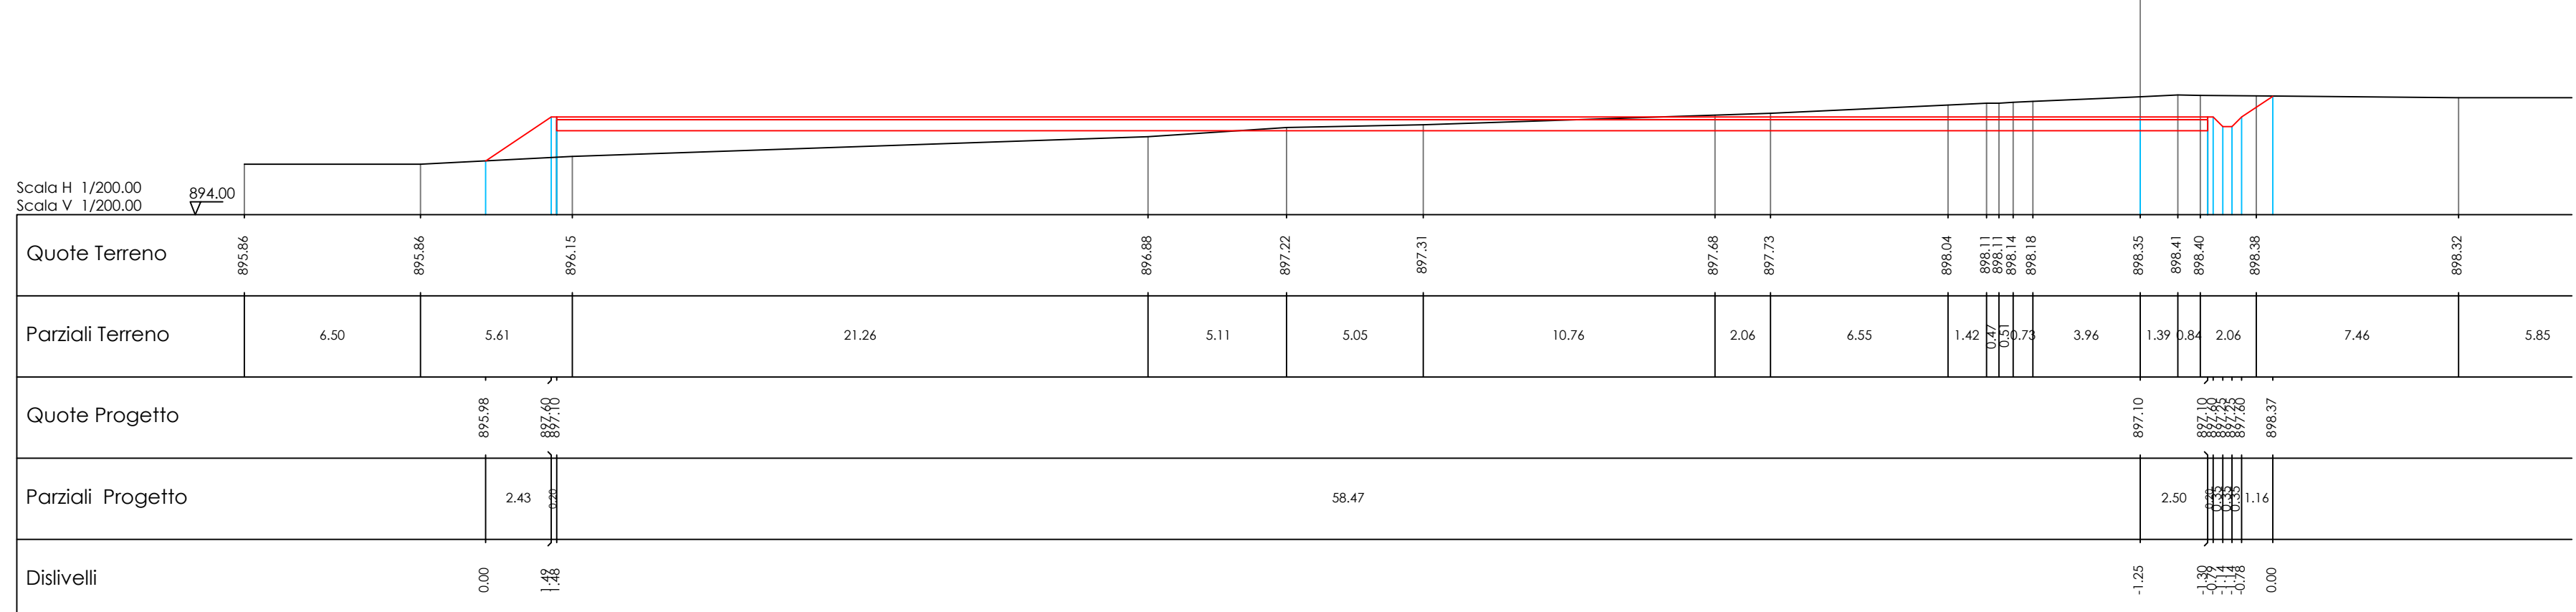

Sezione 11  
Progressivo: 100,000  
Q. Progetto: 897,400

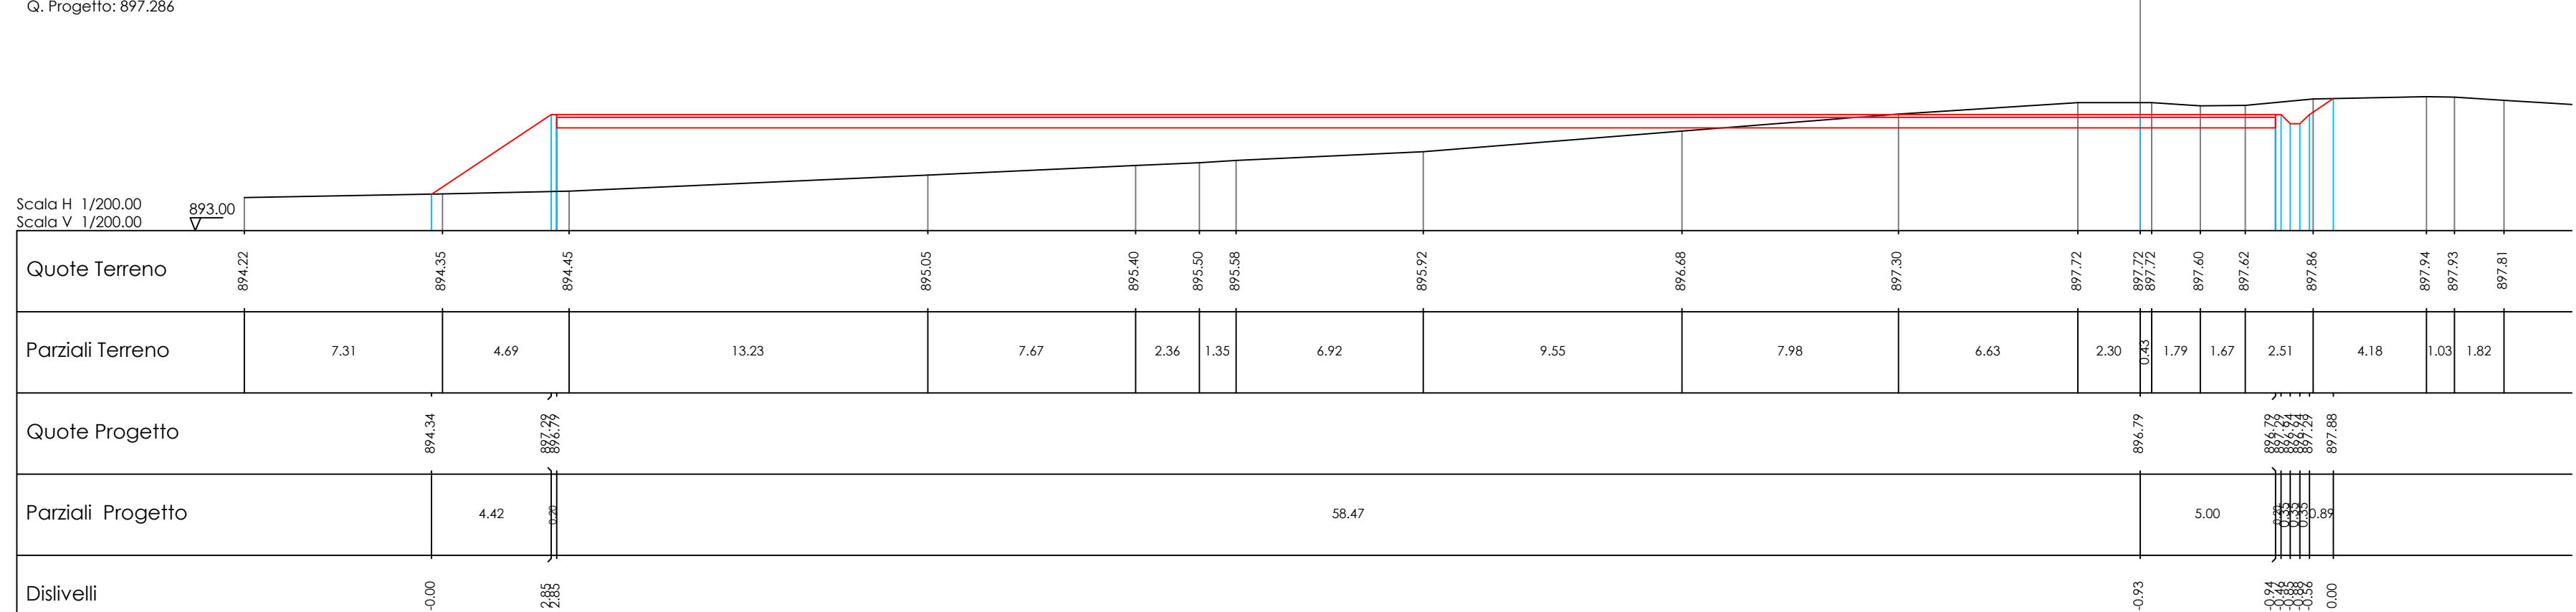

Sezione 12  
Progressivo: 110,000  
Q. Progetto: 897,400



Sezione 13  
Progressivo: 120,000  
Q. Progetto: 897,400

