



Profilo longitudinale pista e piazzola

Vertici liv.	Pg=0.00 Qt=977.67	P=14.96 D=4.84 L=32.34	Pg=32.34Qt=982.50 Ds=26.0Dx=26.05 Rg=350.00	P=-0.01 D=0.00 L=53.29	Pg=85.62 Qt=982.50
--------------	----------------------	------------------------------	---	------------------------------	-----------------------

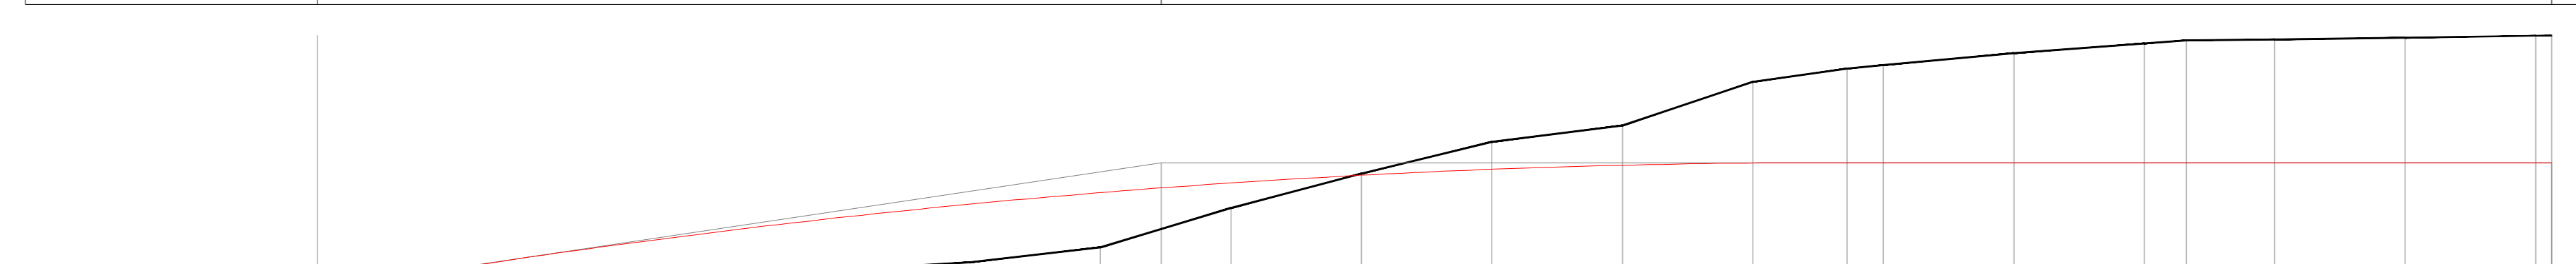


Sezioni	1	2	3	4	5	6	7	9	10	11	12	13	14	15	16	18	19	20	21	22	23	24
Progressiva Terreno	0.00	2.50	5.00	10.00	15.00	20.00	22.65	25.00	30.00	35.00	40.00	45.00	50.00	55.00	58.61	60.00	65.00	70.00	71.62	75.00	80.00	85.62
Quote Terreno	977.66	977.87	977.92	978.01	978.16	978.42	978.55	978.67	979.25	980.76	982.08	983.30	983.93	985.60	986.11	986.25	986.70	987.08	987.19	987.23	987.30	987.36
Parziali Terreno	2.50	2.50	5.00	5.00	5.00	2.65	2.35	5.00	5.00	5.00	5.00	5.00	5.00	5.00	3.61	1.39	5.00	5.00	1.62	3.38	5.00	5.00
Quote Progetto	977.67	978.04	978.41	979.14	979.80	980.39	980.67	980.91	981.35	981.72	982.02	982.25	982.40	982.49	982.50	982.50	982.50	982.50	982.50	982.50	982.50	982.50

Profilo longitudinale su plinto

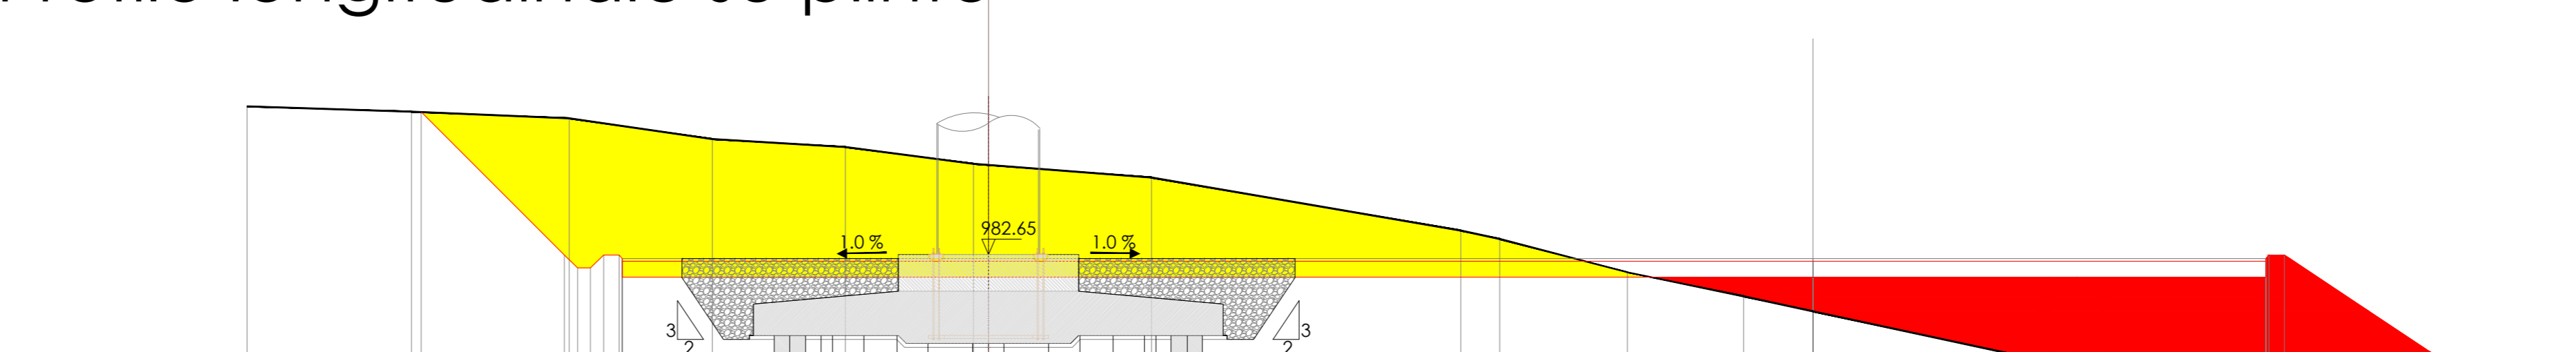

Quote Terreno	988.53	988.14	987.88	987.08	986.78	986.13	985.15	984.61	983.57	983.25	981.98	981.06	980.49	979.53	979.38	978.29	977.53	977.43	977.60	977.56	
Parziali Terreno	6.30	4.04	5.49	5.10	4.91	6.82	11.85	1.49	4.89	4.46	2.65	9.07	10.65	97	12.51	3.19	1.15	2.05			
Quote Progetto	988.12	987.86	987.86	987.86	987.86	987.86	987.86	987.86	987.86	987.86	987.86	987.86	987.86	987.86	987.86	987.86	987.86	987.86	987.86	987.86	987.86
Parziali Progetto	5.48	4.54	4.54	4.54	4.54	4.54	4.54	4.54	4.54	4.54	4.54	4.54	4.54	4.54	4.54	4.54	4.54	4.54	4.54	4.54	4.54

Sezione trasversale su plinto

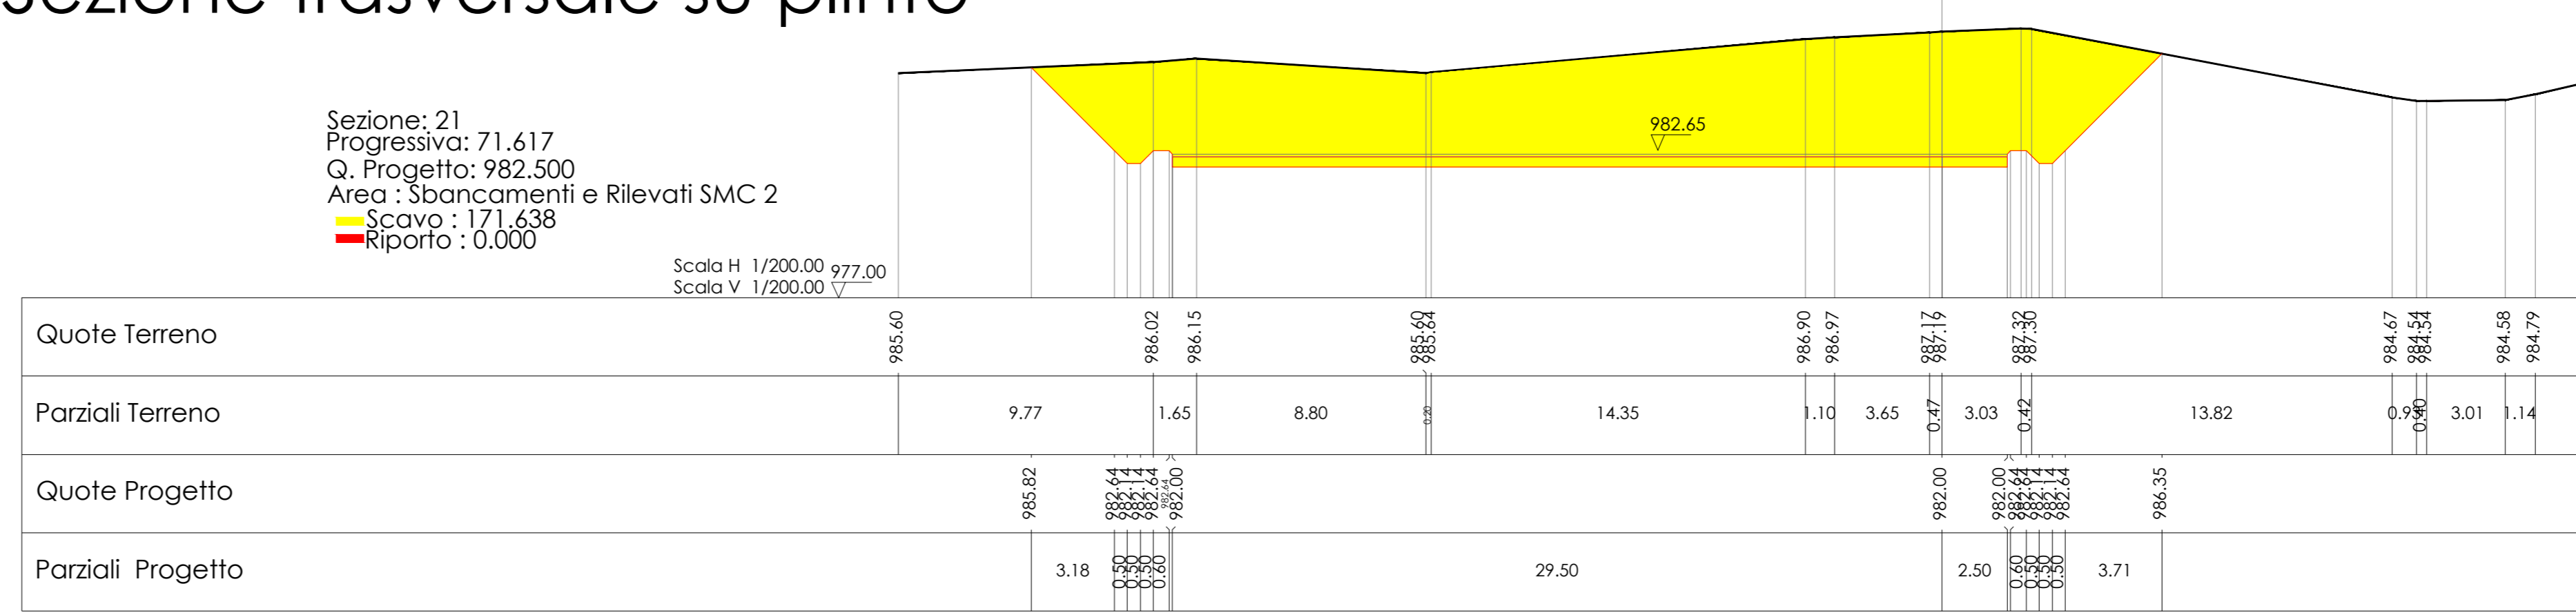

Comune di: **SAN GIORGIO LA MOLARA, MOLINARA, SAN MARCO DEI CAVOTI, BASELICE E FOIANO DI VAL FORTORE**
 Provincia di: **BENEVENTO**
 Regione: **CAMPANIA**

IVPC I.V.P.C. S.r.l.
 Via Santa Maria a Cappella Vecchia, 1
 83132 Tufino (BN)
 Tel. 0874 9954846
 Email: ivpc@ivpc.com

PROGETTO PER IL RIFACIMENTO E POTENZIAMENTO DI UN PARCO EOLICO

TITOLO ELABORATO: **PLANIMETRIA - PROFILO - SEZIONI - AEROGENERATORE SMC 02**

OGGETTO: **TAV.07B.52**

DATA: **DICEMBRE 2021** N°/CODICE ELABORATO: **18152 Tufino**

SCALA: **Varie**

Folder: **Tipologia: D (disegno) Lingua: ITALIANO**

Il Tecnico
 Geom. Mario Antonio Vicario

00 Dicembre 2021 IVPC
 N° REVISIONE DATA OGGETTO DELLA REVISIONE ELABORAZIONE
 Proprietà e diritti del presente documento sono riservati. La riproduzione è vietata.