


KEY PLAN IMPIANTO Scala 1:10.000




KEY PLAN IMPIANTO Scala 1:1000

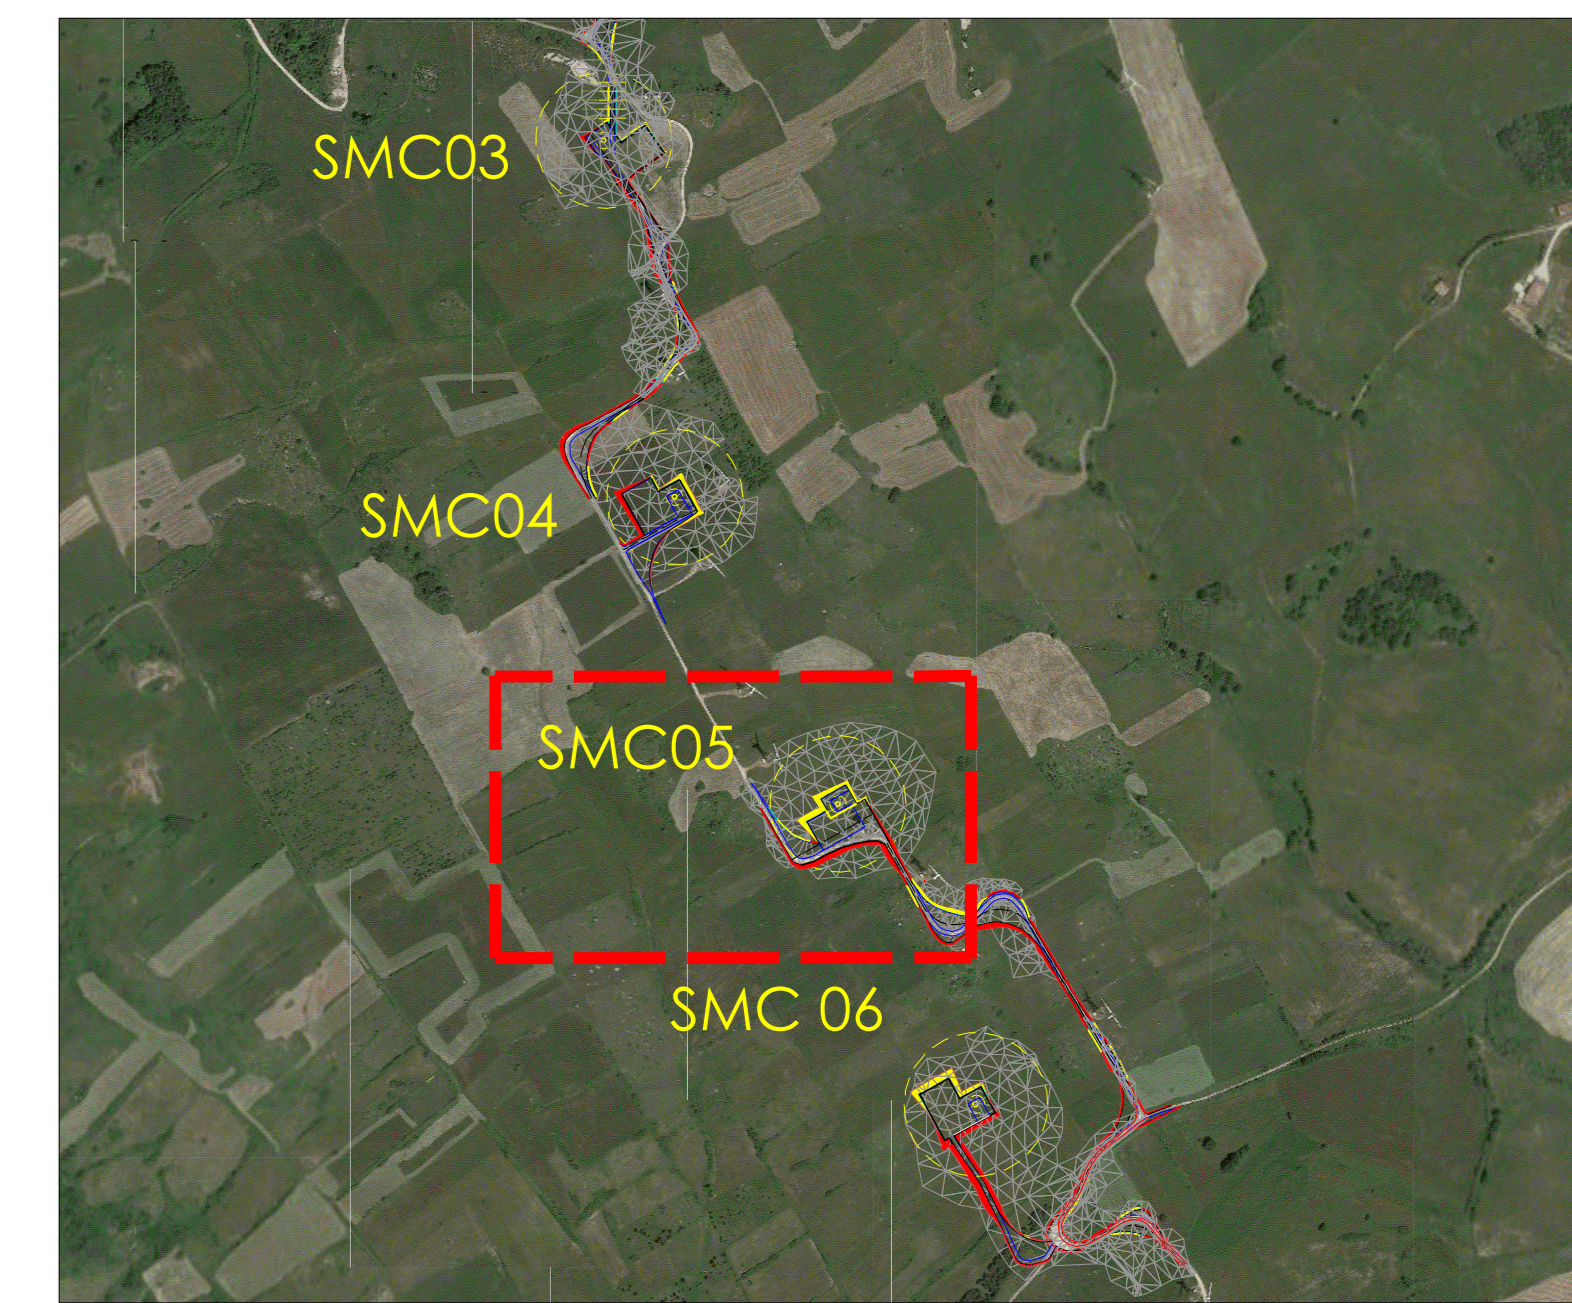

Profilo longitudinale piazzola

Vertici liv.	P=0,00																									
Raccordi Vert.	Pg=0,00 Qt=956,70																									
	L=101,80																									
	Pg=101,80 Qt=956,70																									
Scala H 1/250,00	954,00																									
Scala V 1/250,00	954,00																									
Sezioni	1	2	3	4	5	6	7	8	9	10	12	13	14	15	16	18	19	20	21	22	24	26				
Progressiva Terreno	0,00	6,00	12,00	18,00	24,00	30,00	36,00	42,00	48,00	54,00	60,00	66,00	72,00	78,00	84,00	90,00	96,00	102,00	108,00	114,00	120,00	126,00				
Quote Terreno	955,83	955,58	955,50	955,50	955,68	955,84	955,91	955,96	955,91	955,82	955,99	956,36	956,57	956,65	956,78	956,80	956,46	956,37	956,70	956,70	956,14	956,07				
Parziali Terreno	6,00	2,00	2,00	2,00	2,50	2,50	2,50	2,50	2,50	4,42	10,00	7,00	3,00	9,41	4,58	5,42	10,00	2,58	5,42	2,00	1,80					
Quota Progetto	956,70	956,70	956,70	956,70	956,70	956,70	956,70	956,70	956,70	956,70	956,70	956,70	956,70	956,70	956,70	956,70	956,70	956,70	956,70	956,70	956,70	956,70				
Ettometriche	0																									
Curve																										
Cigli																										
Dati planimetrici	Sv=101,80																									

Sezione trasversale su plinto

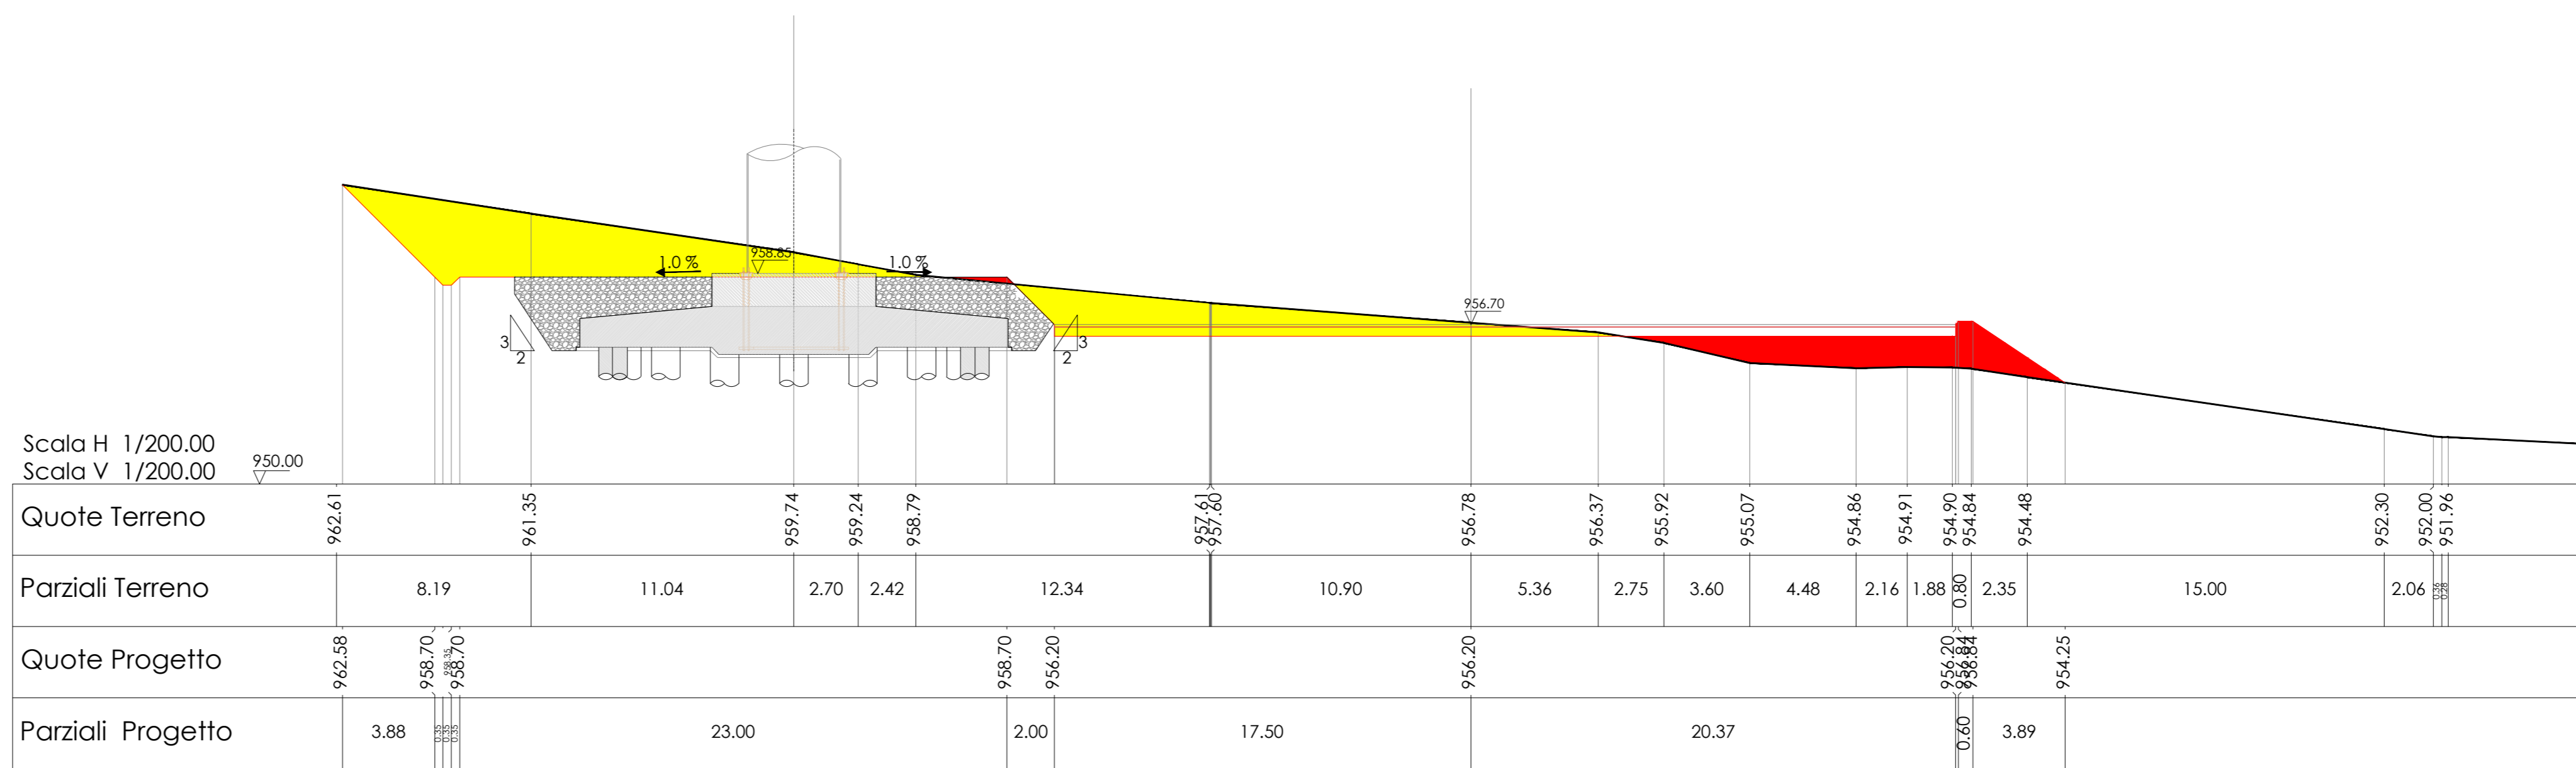

Comune di : SAN GIORGIO LA MOLARA, MOLINARA, SAN MARCO DEI CAVOTI, BASELICE E FOIANO DI VAL FORTORE
Provincia di : BENEVENTO
Regione : CAMPANIA

IVPC I.V.P.C. S.r.l.
Via Santa Maria a Cappella Vecchia, 1
80132 Napoli
Tel. 081 21952484
Indirizzo email: ivpc@ivpc.com

Sede legale: 80121 Napoli (NA) - Via Santa Maria a Cappella Vecchia 11
Sede Operativa: 80130 Benevento - Via Circonvallazione 108

PROGETTO PER IL RIFACIMENTO E POTENZIAMENTO DI UN PARCO EOLICO

TITOLO ELABORATO : PLANIMETRIA - PROFILO - SEZIONI - AEROGENERATORE SMC 05

OGGETTO : DATA : DICEMBRE 2021 N°/CODICE ELABORATO : **TAV.07B.55**
SCALA : Varie
Folder : Tipologia : D (disegno) Lingua : ITALIANO

Il Tecnico
Geom. Mario Antonio Vicario

00 Dicembre 2021 IVPC
N° REVISIONE DATA OGGETTO DELLA REVISIONE ELABORAZIONE

Progetto e diritti del presente documento sono riservati. La riproduzione è vietata.