


Profilo longitudinale rampa ingresso allargamento 1

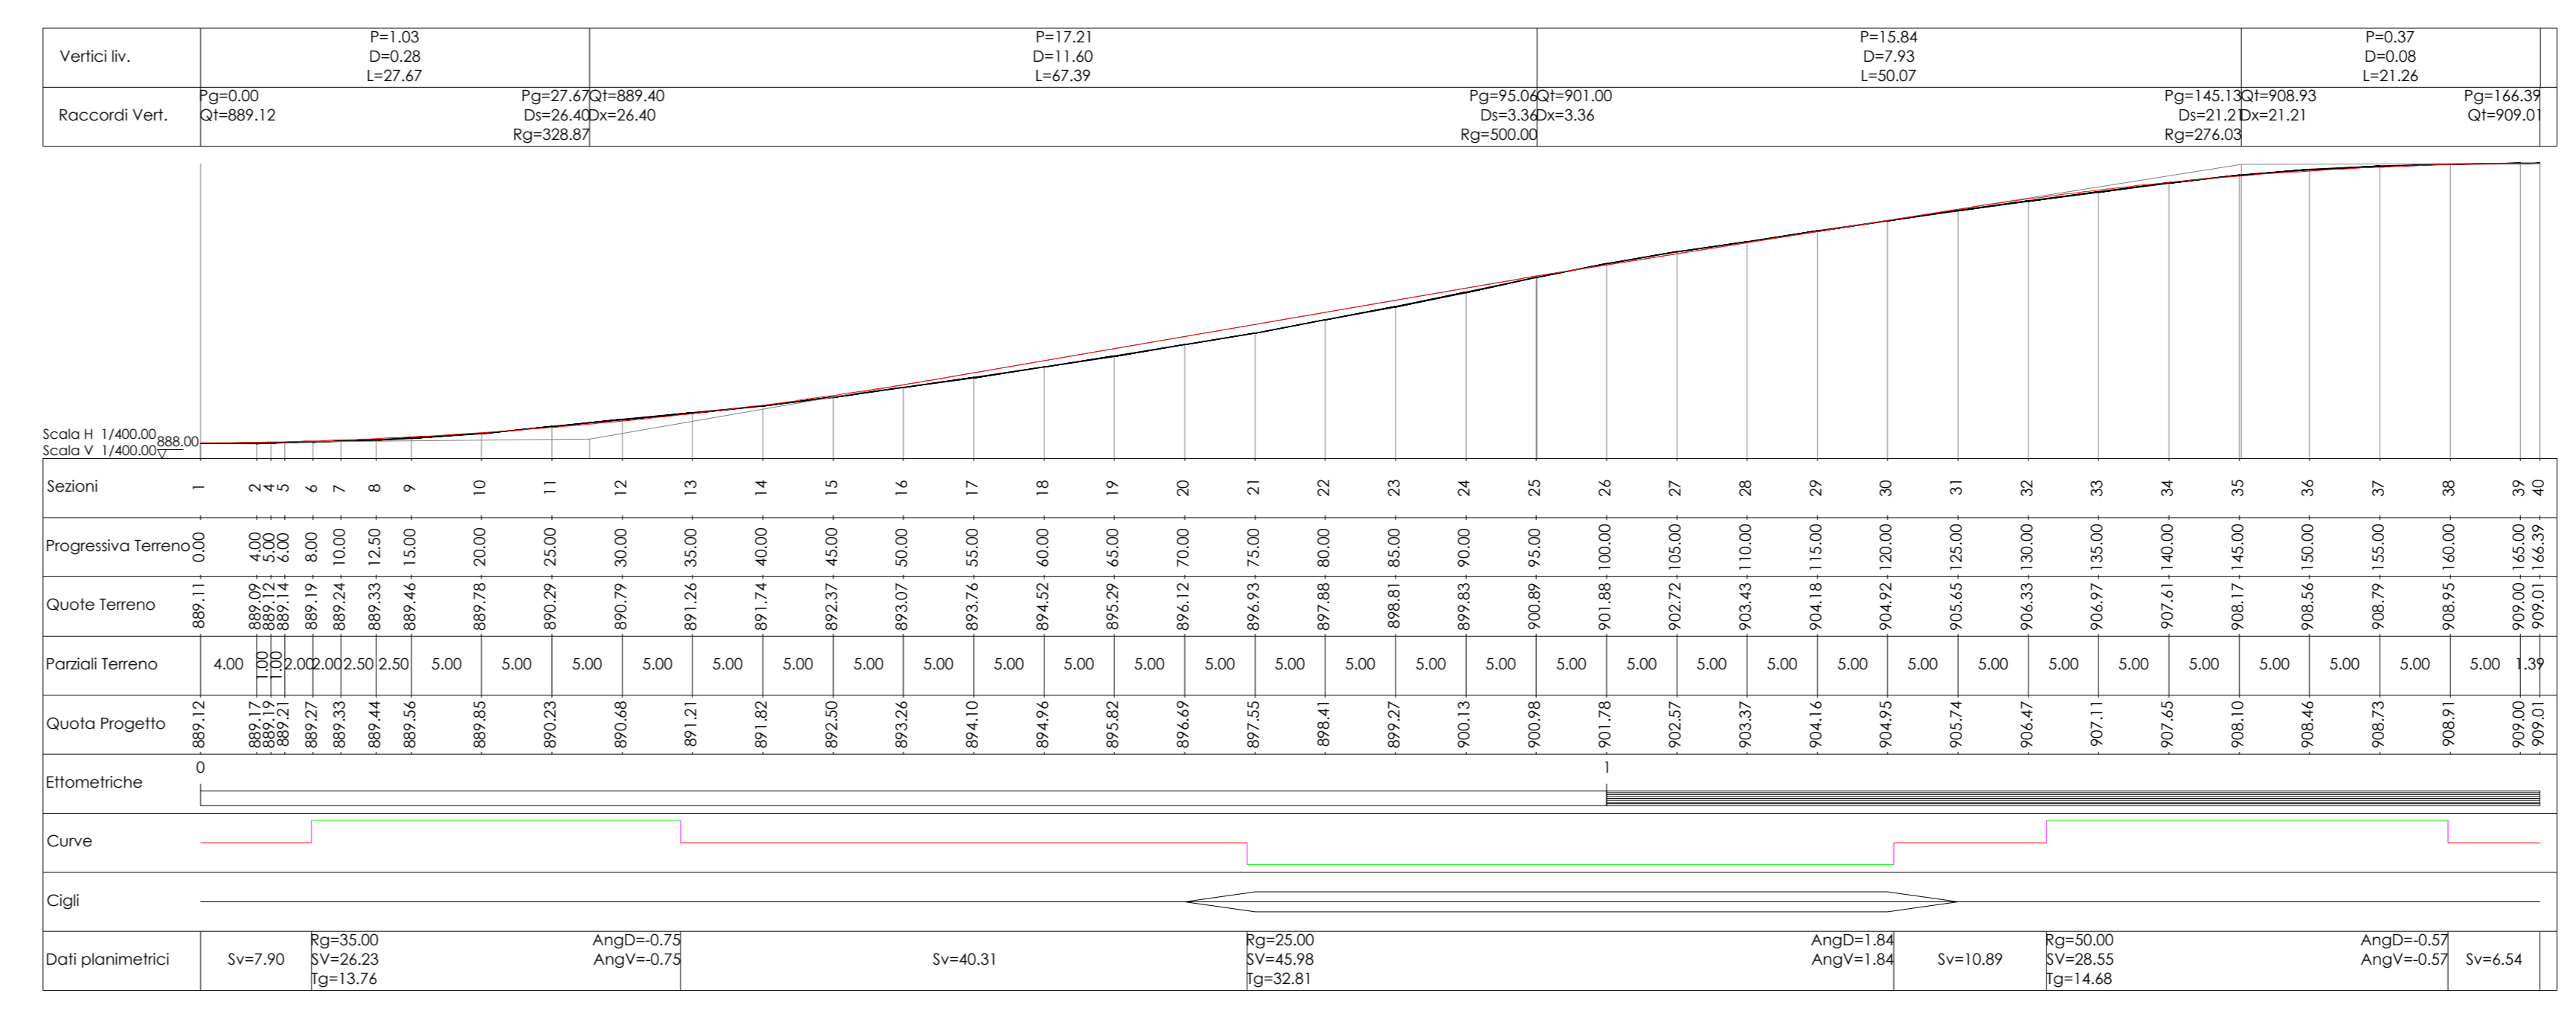

Comune di : SAN GIORGIO LA MOLARA, MOLINARA, SAN MARCO DEI CAVOTI, BASELICE E FOIANO DI VAL FORTORE
Provincia di : BENEVENTO
Regione : CAMPANIA

IVPC I.V.P.C. S.r.l.
Vico Santa Maria a Capella Vecchia, 1
81023 Napoli
Tel. 081 219548046
Indirizzo email: info@ivpc.com

PROFONDIEN
OFFER
OGGETTO
DATA
SCALA
Folder

PROGETTO PER IL RIFACIMENTO E POTENZIAMENTO DI UN PARCO EOLICO

TITOLO ELABORATO :
PLANIMETRIA - PROFILO - SEZIONI - ADEGUAMENTO VIAB. 01

DATA : DICEMBRE 2021
SCALA : Varie
Folder : Tipologia : D (disegno) | Lingua : ITALIANO

Il Tecnico
Geom. Mario Antonio Vicario

Il Tecnico
Geom. Mario Antonio Vicario

ID	DATA	OGGETTO DELLA REVISIONE	IVPC
N° REVISIONE	DATA	OGGETTO DELLA REVISIONE	ELABORAZIONE

Progetto e diritti del presente documento sono riservati. La riproduzione è vietata.