



Profilo longitudinale  
All\_Uscita\_SMC 04

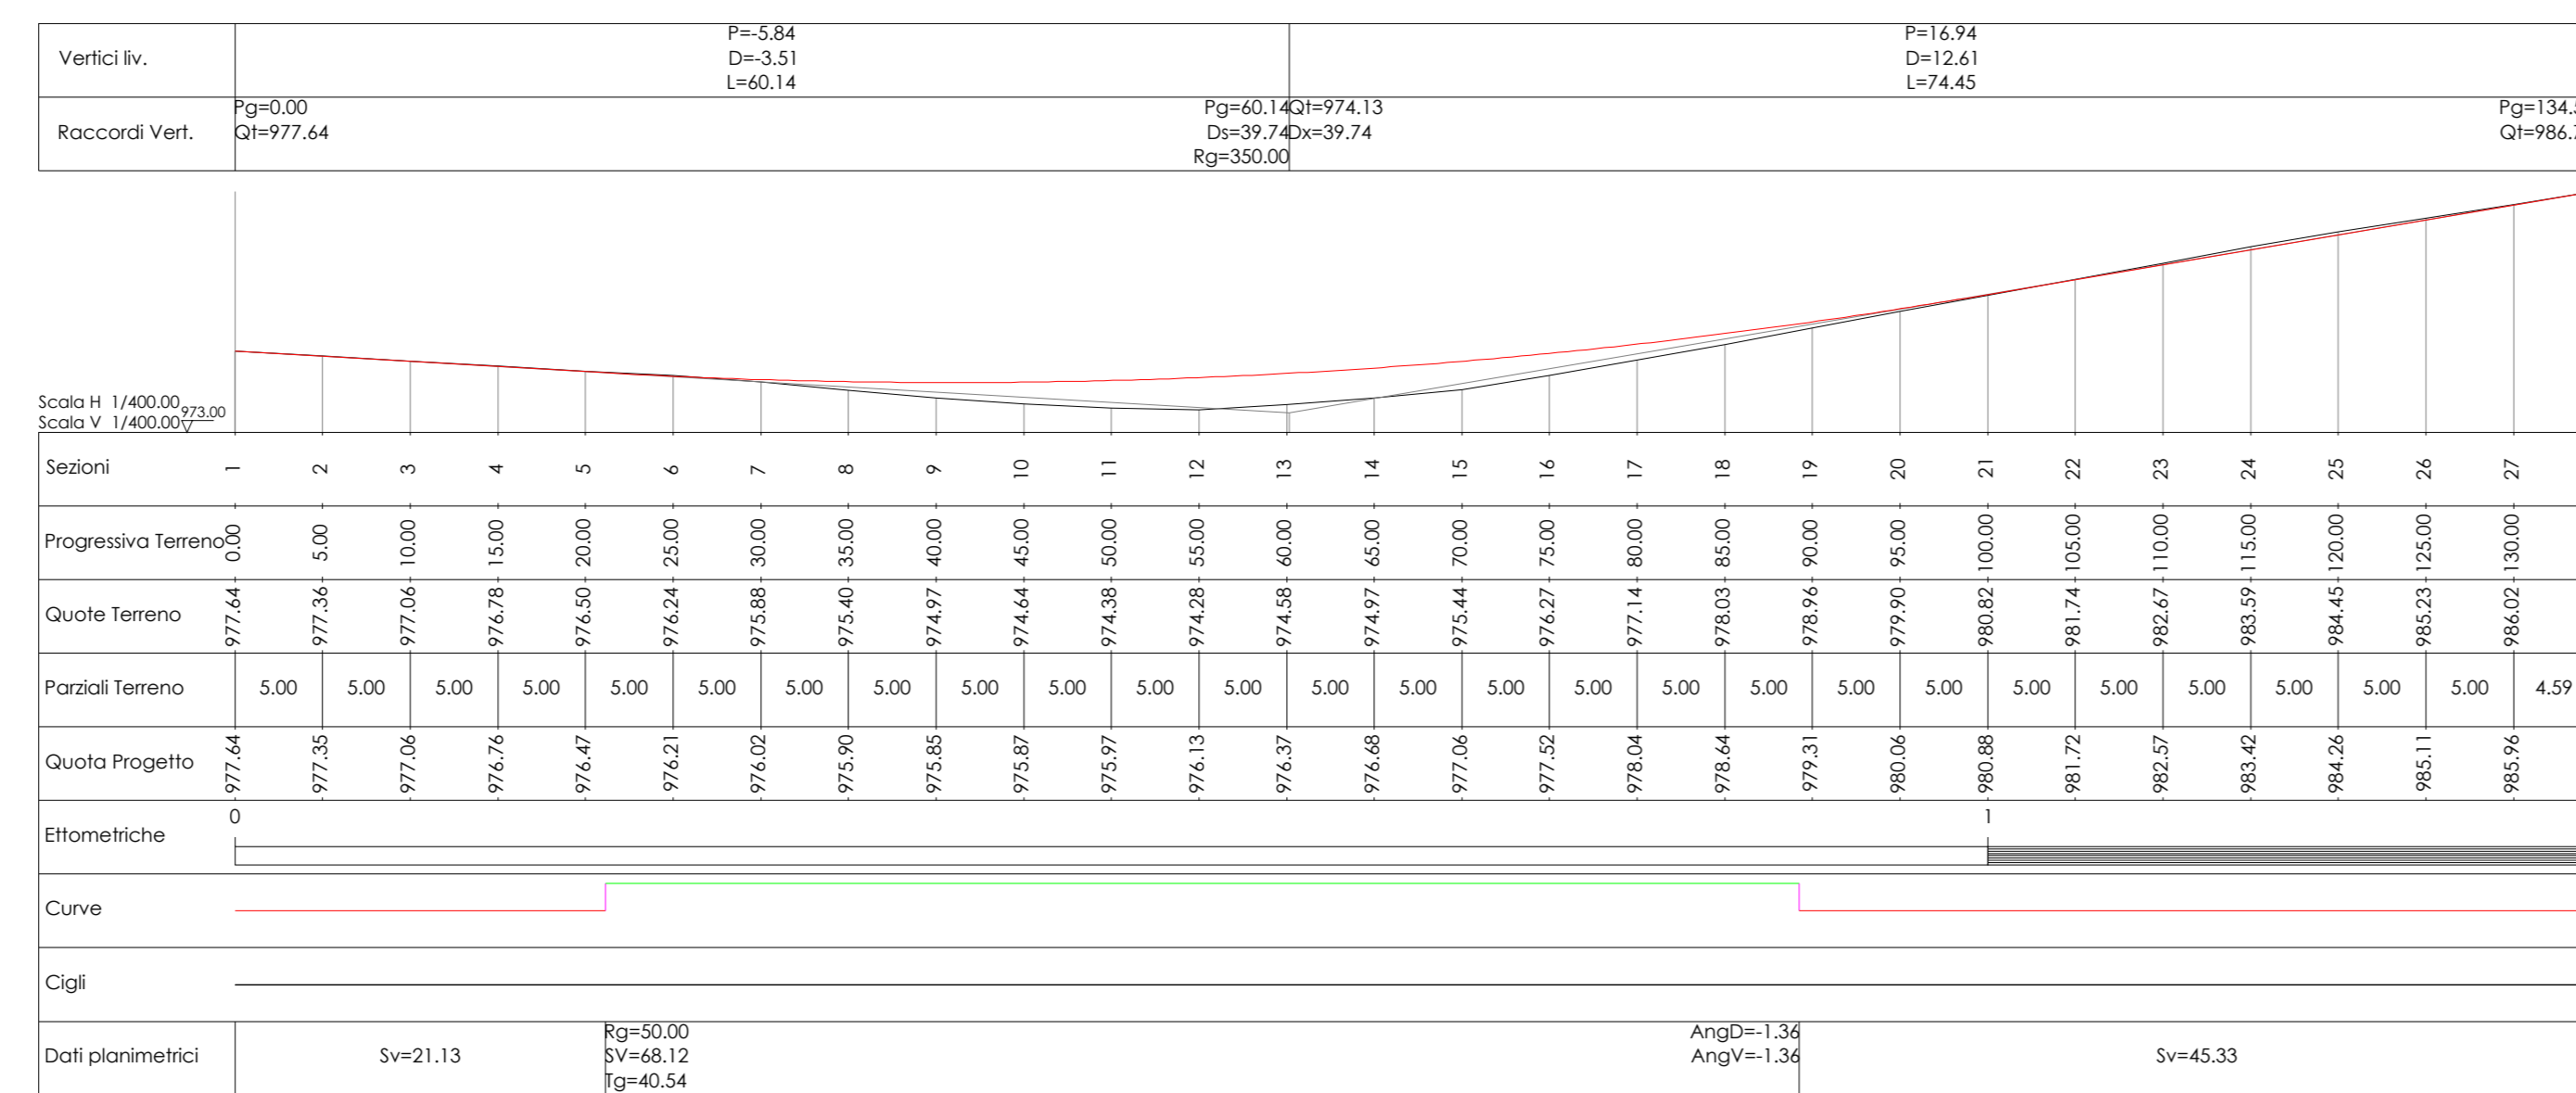

Allargamenti Uscita SMC 04  
Scala 1:500



KEY PLAN IMPIANTO Scala 1:10.000

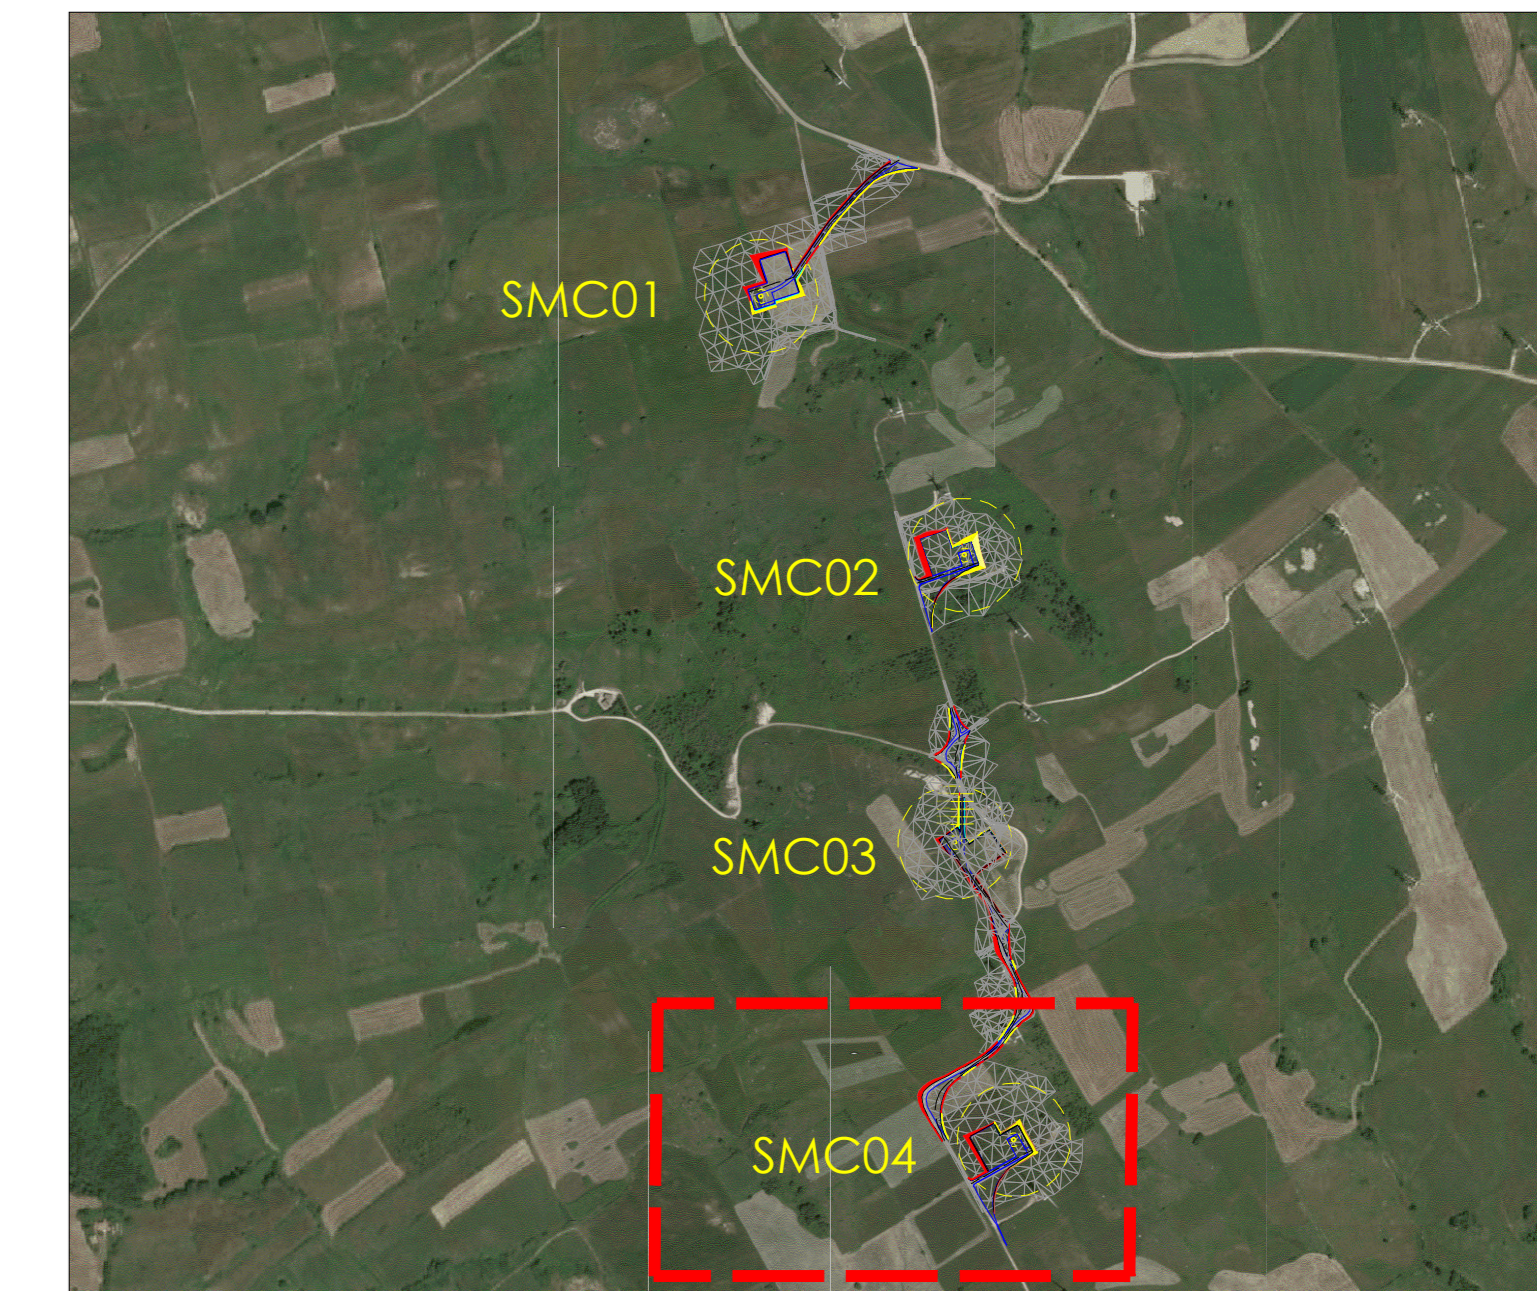

KEY PLAN IMPIANTO Scala 1:2000



Comune di : SAN GIORGIO LA MOLARA, MOLINARA,  
SAN MARCO DEI CAVOTI, BASELICE E FOIANO DI VAL FORTORE  
Provincia di : BENEVENTO  
Regione : CAMPANIA



PROFESSIONE: OPERA: PROGETTO PER IL RIFACIMENTO E POTENZIAMENTO DI UN PARCO EOLICO

TITOLO ELABORATO: PLANIMETRIA - PROFILO - SEZIONI - ADEGUAMENTO VIAB. USCITA SMC 04

DATA: DICEMBRE 2021  
SCALA: Varie  
Folder: Tipologia : D (disegno) Lingua : ITALIANO

Il Tecnico  
Geom. Mario Antonio Vicario

00	Dicembre 2021		IVPC
N° REVISIONE	DATA	OGGETTO DELLA REVISIONE	ELABORAZIONE

Proprietà e diritti del presente documento sono riservati. La riproduzione è vietata.