
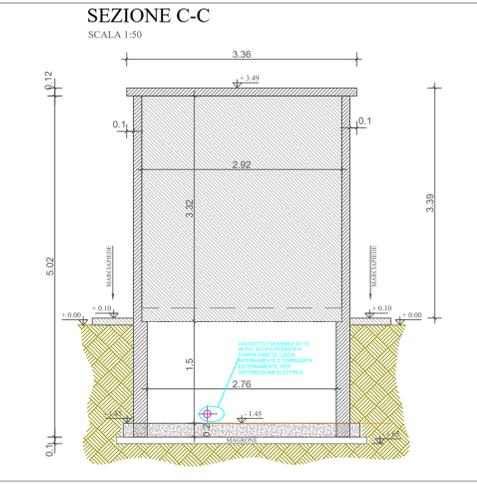
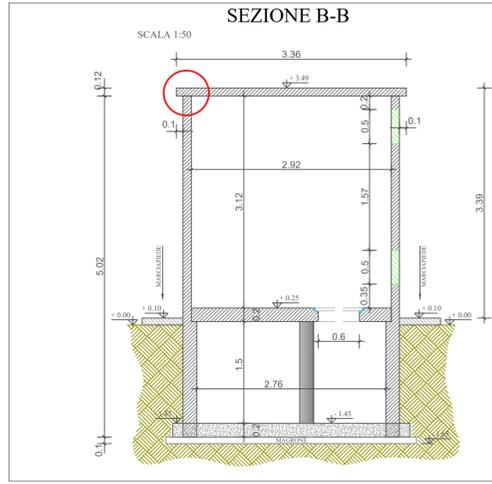
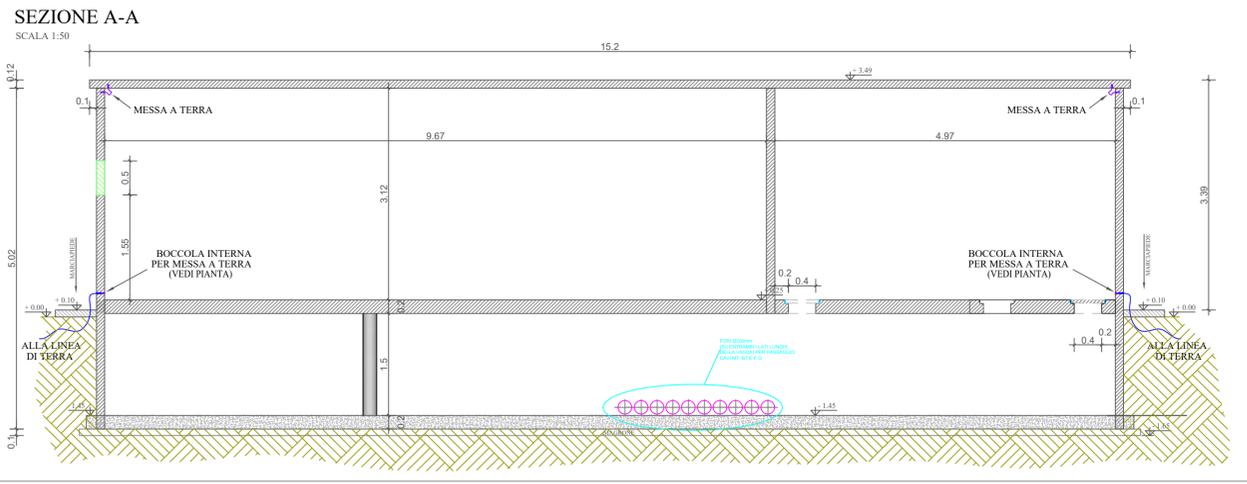
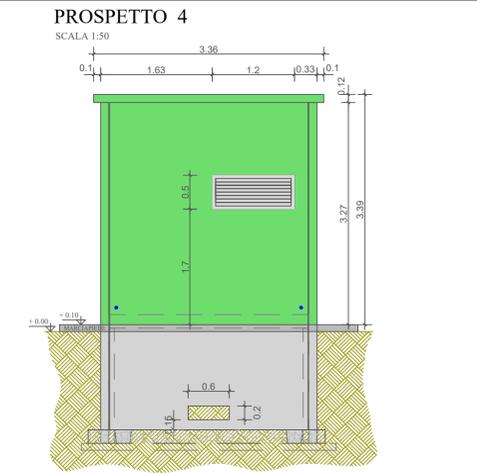
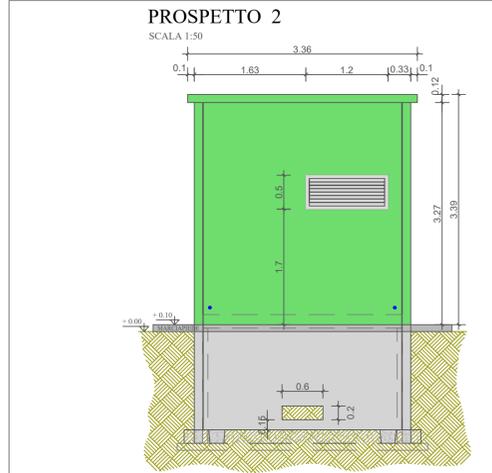
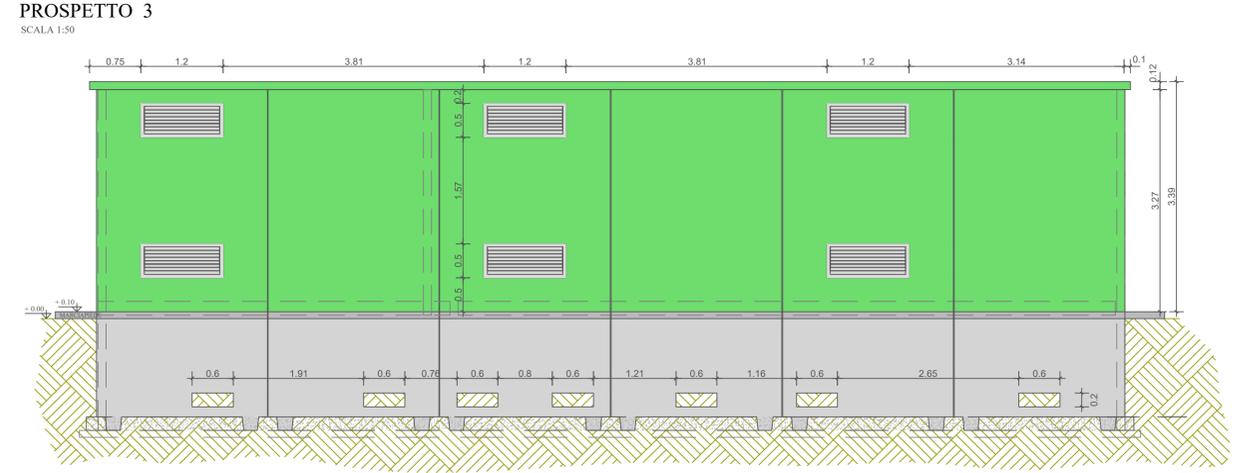
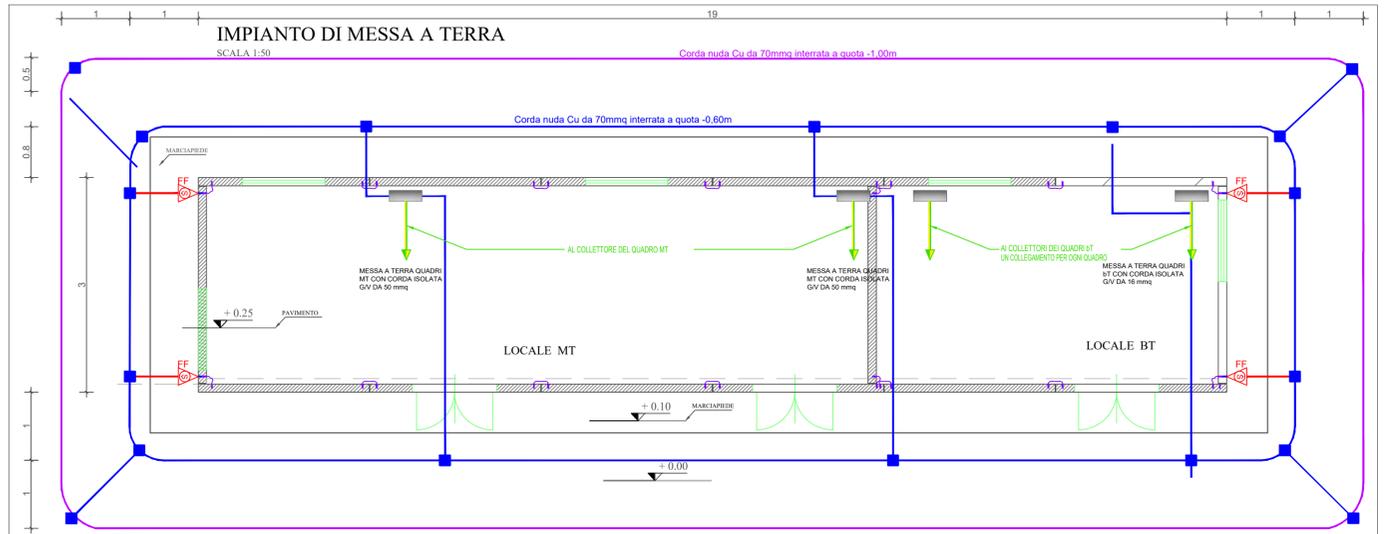
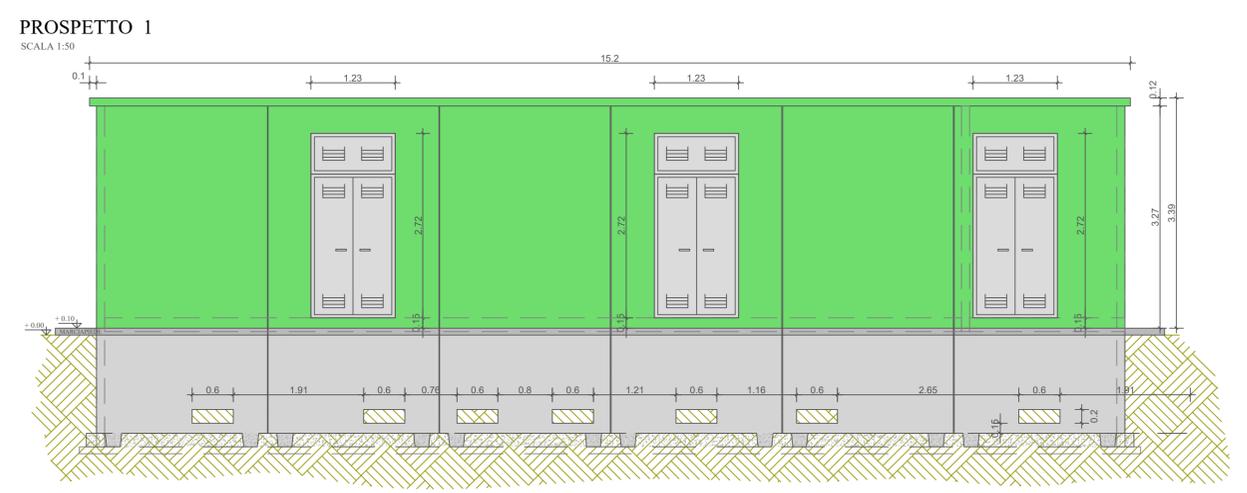
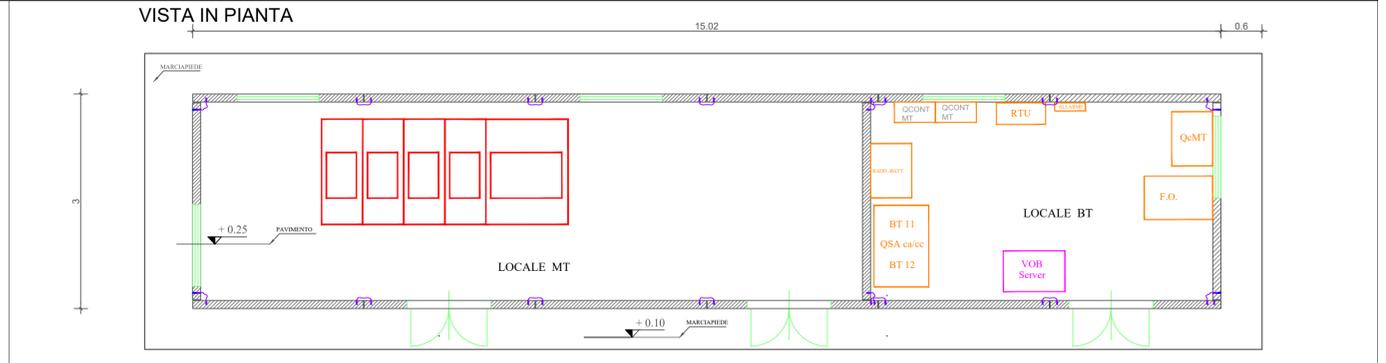


Pianta, sezioni e prospetti delle Cabine di Raccolta - scala 1: 50

LEGENDA	
	PANNELLO PREFABBRICATO IN CEMENTO GRIGIO CON PITTURA COLORE VERDE RAL 6002
	PANNELLO PREFABBRICATO IN CEMENTO GRIGIO
	GRIGLIATO IN PRFV DA 2000 daN
	ANGOLARE IN PRFV
	MESSA A TERRA INTERNA DADO ALLUNGATO M12 LUNG 50mm SALDATO ALL'ARMATURA
	MESSA A TERRA ESTERNA DADO ALLUNGATO M12 LUNG 50mm SALDATO ALL'ARMATURA
	SCOMPARTI MT
	COLLEGAMENTO DELLA MAGLIA DI TERRA AI FERRI DI ARMATURA CON CORDA CU NUDA 70mmq
	CORDA DI RAME NUDA 70 mmq DIRETTAMENTE INTERRATA A QUOTA -0.60m
	CORDA DI RAME NUDA 70 mmq DIRETTAMENTE INTERRATA A QUOTA -1.00m
	STACCO PER COLLEGAMENTO FERRI DI FONDAZIONE CON CORDA NUDA CU 70mmq
	INTERCONNESSIONE TRA CORDE NUDE CON MORSETTO a "C"
	COLLETTORE DI TERRA (BTH) IN ACCIAIO INOX 6*6 FORI E 2 FORI PER FISSAGGIO

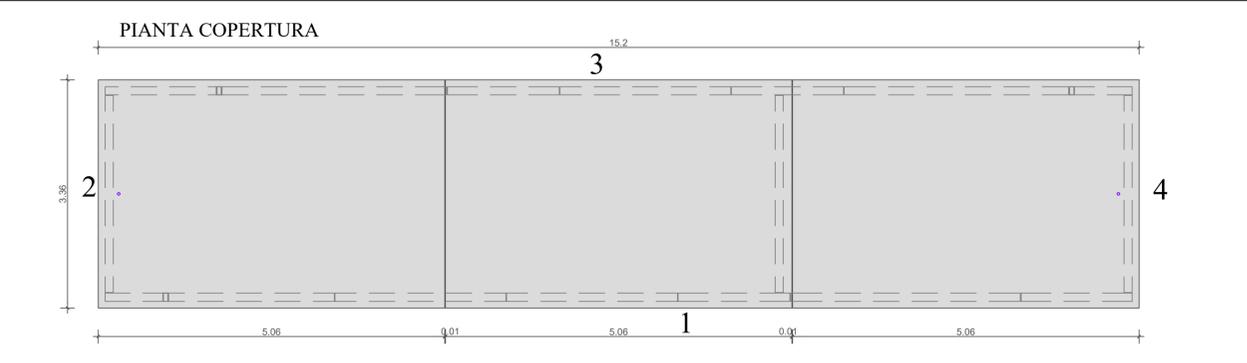

Comuni di : SAN GIORGIO LA MOLARA, MOLINARA, SAN MARCO DEI CAVOTI, BASELICE E FOIANO DI VAL FORTORE
 Provincia di : **BENEVENTO**
 Regione : **CAMPANIA**

PROGETTO PER IL RIFACIMENTO E POTENZIAMENTO DI UN PARCO EOLICO

PROFONTE

I.V.P.C. S.r.l.
 Via Santa Maria a Cappella Vecchia, 11
 80121 Napoli
 P.IVA: 01895480646

OPERA
 Disegni architettonici Cabine di Raccolta

OGGETTO
 TAV 07C.3

ITENICI
STUDIO INGEGNERIA ELETTRICA
 MEZZINA dott. Ing. Antonio
 Via Tiberio Saba n.1281 71016 San Severo (FG)
 Tel. (0882 228072) Fax (0882 243651)
 e-mail: info@studionezzina.net | web: www.studionezzina.net

01	Dicembre 2021	Emissione per progetto definitivo	Ing. Merlino	Ing. MEZZINA
N° REVISIONE	DATA	OGGETTO DELLA REVISIONE	ELABORAZIONE	APPROVAZIONE

Proprietà e diritto del presente documento sono riservati - la riproduzione è vietata.