STATO DI PROGETTO - SCALA 1:100 - Planimetria elettromeccanica della sottostazione produttori

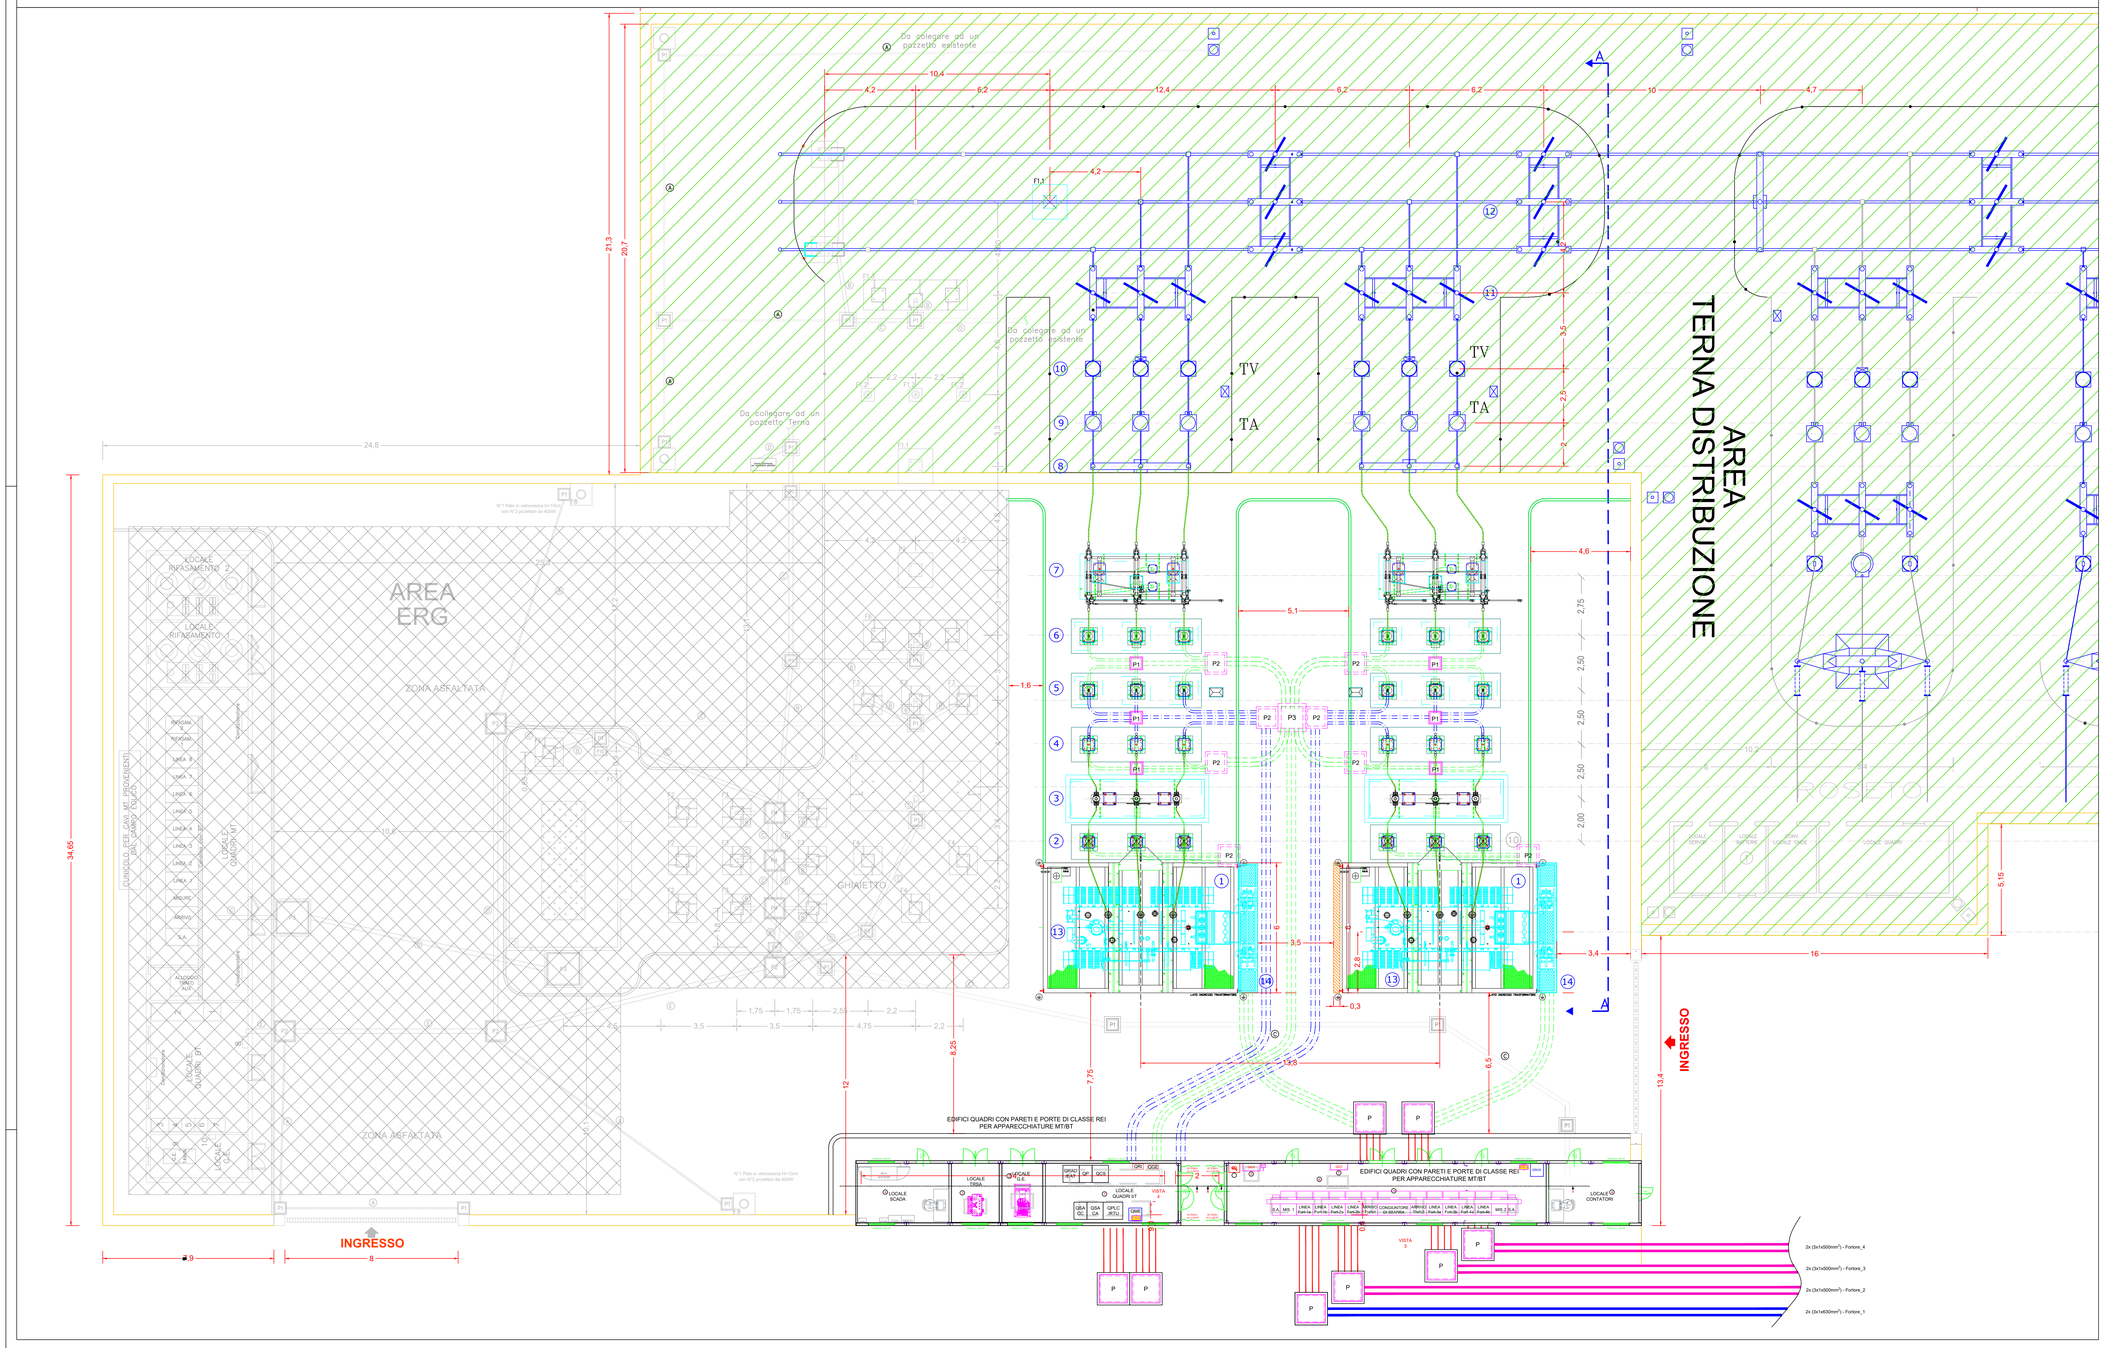

LEGENDA

1	Trasformatore 150/30kV - 70/80MVA
2	Scaricatore con contascariche
3	Interruttore tripolare
4	Trasformatore amperometrico TA
5	Trasformatore voltmetrico TV (misure)
6	Trasformatore voltmetrico TV (protezioni)
7	Sezionatore tripolare con lame di terra
8	Sostegno linea AT
9	Trasformatore amperometrico TA
10	Trasformatore voltmetrico TV
11	Sezionatore linea AT
12	Sezionatore linea AT
13	Vasca olio trasformatore
14	Castelletto cavi MT
	Aree AT-MT di altre iniziative non oggetto di intervento
	Aree AT-MT di competenza TERNA
	Muro REI tagliafiamma: dim 6m (l) x 2m (h) x 0.3m (s)
	Elettrodotto dorsale MT 30kV in formazione 2x (3x1x630mm^2)
	Elettrodotto dorsale MT 30kV in formazione 2x (3x1x500mm^2)
	Cordoli di delimitazione ghiaietto
	Cavidotti Bassa Tensione
	cavidotti Misure

STATO DI PROGETTO - SCALA 1:50
Dettaglio sostegno porta terminali

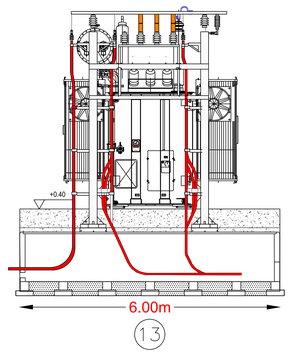

STATO DI PROGETTO - SCALA 1:100 - Sez. A-A - Profilo elettomeccanico longitudinale dello stallo linea e trasformazione ed interconnessione con la RTN

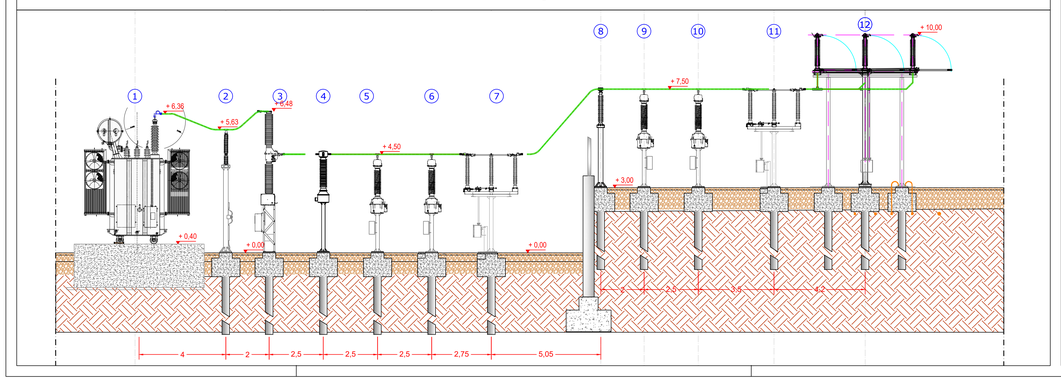

POZZETTO SMISTAMENTO CAVI CARRABILE

TIPO P1 – 450 x 450 x 650 (DIMENSIONI INTERNE)

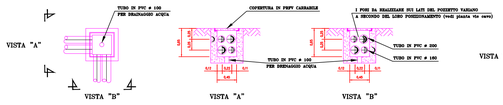

TIPO P2 – 800 x 800 x 1000 (DIMENSIONI INTERNE)

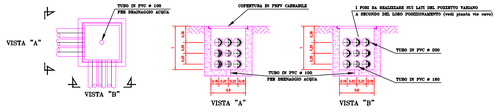

POZZETTO SMISTAMENTO CAVI CARRABILE

TIPO P3 – 1400 x 1400 x 1400 (DIMENSIONI INTERNE)

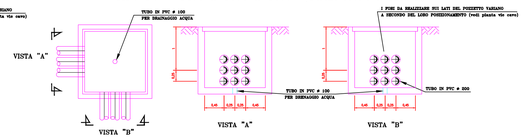

TIPO P4 – 800 x 800 x 1000 (DIMENSIONI INTERNE) CON SEGREGAZIONE CENTRALE

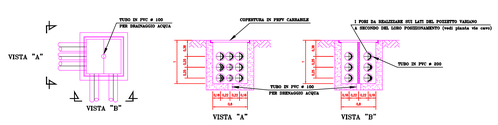

Comuni di : SAN GIORGIO LA MOLARA, MOLINARA, SAN MARCO DEI CAVOTI, BASELICE E FOIANO DI VAL FORTORE
Provincia di : BENEVENTO
Regione : CAMPANIA

PROPONENTE

IVPC Sanità Servizio Pubblico Responsabilità Sociale
IVPC S.r.l.
Sede legale : 80121 Napoli (NA) - Vico Santo Mario a Cappella Vecchia 11
Sede Operativa : 83100 Avellino - Via Circumvallazione 108
Indirizzo email ivpc@ivpc.ivpc.com
I.V.P.C. S.r.l.
Vico Santa Maria a Cappella Vecchia, 11
80121 Napoli
P.IVA: 01895480646

OPERA

PROGETTO PER IL RIFACIMENTO E POTENZIAMENTO DI UN PARCO EOLICO

OGGETTO

TITOLO ELABORATO :
Pianta e sezione elettromeccanica della SSE produttore
- STATO DI PROGETTO -

DATA :	Dicembre 2021	N°/CODICE ELABORATO :	**TAV 07C.7**
SCALA :	1:100		
Folder :		Tipologia : D (disegno)	Lingua : ITALIANO

I TECNICI

STUDIO INGEGNERIA ELETTRICA
MEZZINA dott. ing. Antonio
Via Tiberio Sidio n.13b | 71016 San Severo (FG)
Tel. 0882.228372 | Fax 0882.243651
e-mail: info@studiomezzina.net | web: www.studiomezzina.net

MEZZINA ANTONIO 23.12.2021 18:09:47 GMT+00:00

ORDINE DEGLI INGEGNERI DELLA PROVINCIA DI FOGGIA DOTT. ING. ANTONIO MEZZINA N. 1864 A

N° REVISIONE	DATA	OGGETTO DELLA REVISIONE	ELABORAZIONE	APPROVAZIONE
01	Dicembre 2021	Emissione per progetto definitivo	Ing. Merlino	Ing. MEZZINA

Proprietà e diritto del presente documento sono riservati - la riproduzione è vietata.